



Kantstein vishøyde 16cm og rabatt i betong  
Målestokk 1:10

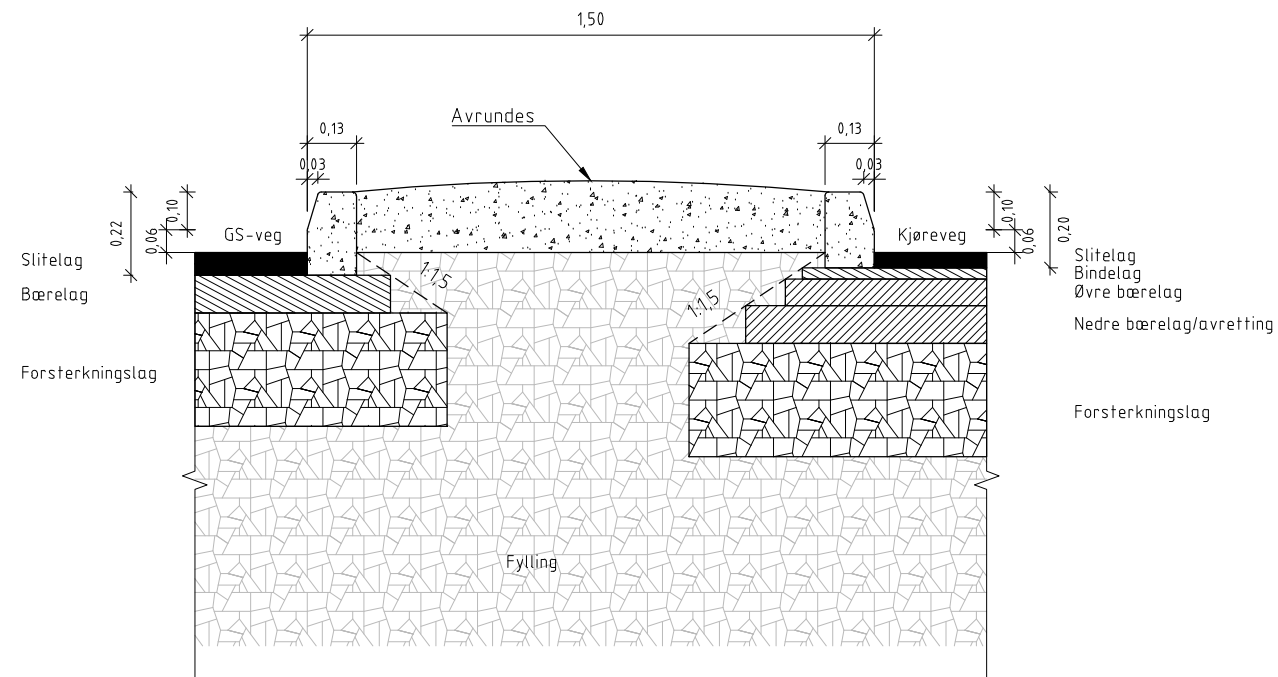

Filnavn: D:\A070000\A071113\_3\_Prestekokkumnter\3.7\_Tegninger\Tegninger\A1.dwg Xref: A\_1.dwg  
 Format: A1  
 Plot: jofa 27.04.2016 18:15

Rev.	Dato	Revideringen gjelder	Nr.	Saksb.	Sidem.k.	Oppdr.a.
Bergen kommune			Tegnet av	Saksbehandler		
			JFO	JFO		
Skeivegen veg og VA			Sidemannskont.	Oppdragsansvarlig		
			OTH	JFO		
Tekniske detaljer			Fag	Målestokk		
Kantstein og rabatt i betong			VEG	1:10 (A1)		
			Dato			
			Oppdragsnr.	Status	Foreløpig 29.04.2016	
			A071113			
			Tegning nr.	J001		