






Format: A1 Filnavn: D:\A02000\A073978\3 Prosjektdokumenter\3.7 Tegninger\Tegninger\A1\A1_000.dwg Xref: A LP_valestrand.dwg I rom_valestrand.dwg I kart.dwg
Plott: salo 17.02.2016 20:39



Rev.	Dato	Revideringen gjelder				Nr.	Saksb.	Side m.k.	Oppdr.a.
Osterøy kommune						Tegnet av	Saksbehandler		
Prosjektering veg						SALO	SALO		
Valestrand sentrum - Områdeplan						Side m.anskr.ctr.	Oppdragsansvarlig		
Oversiktstegning						JOFD	SALO		
Vedlegg til reguleringsplan						Fag	Målestokk		
						Veg	1:1000 (A1)		
						Dato	19.02.2016		
						Oppdragsnr.	Reguleringsplan		
						A073978			
						Status	Rev.		
						Tegning nr.	B001		

COWI

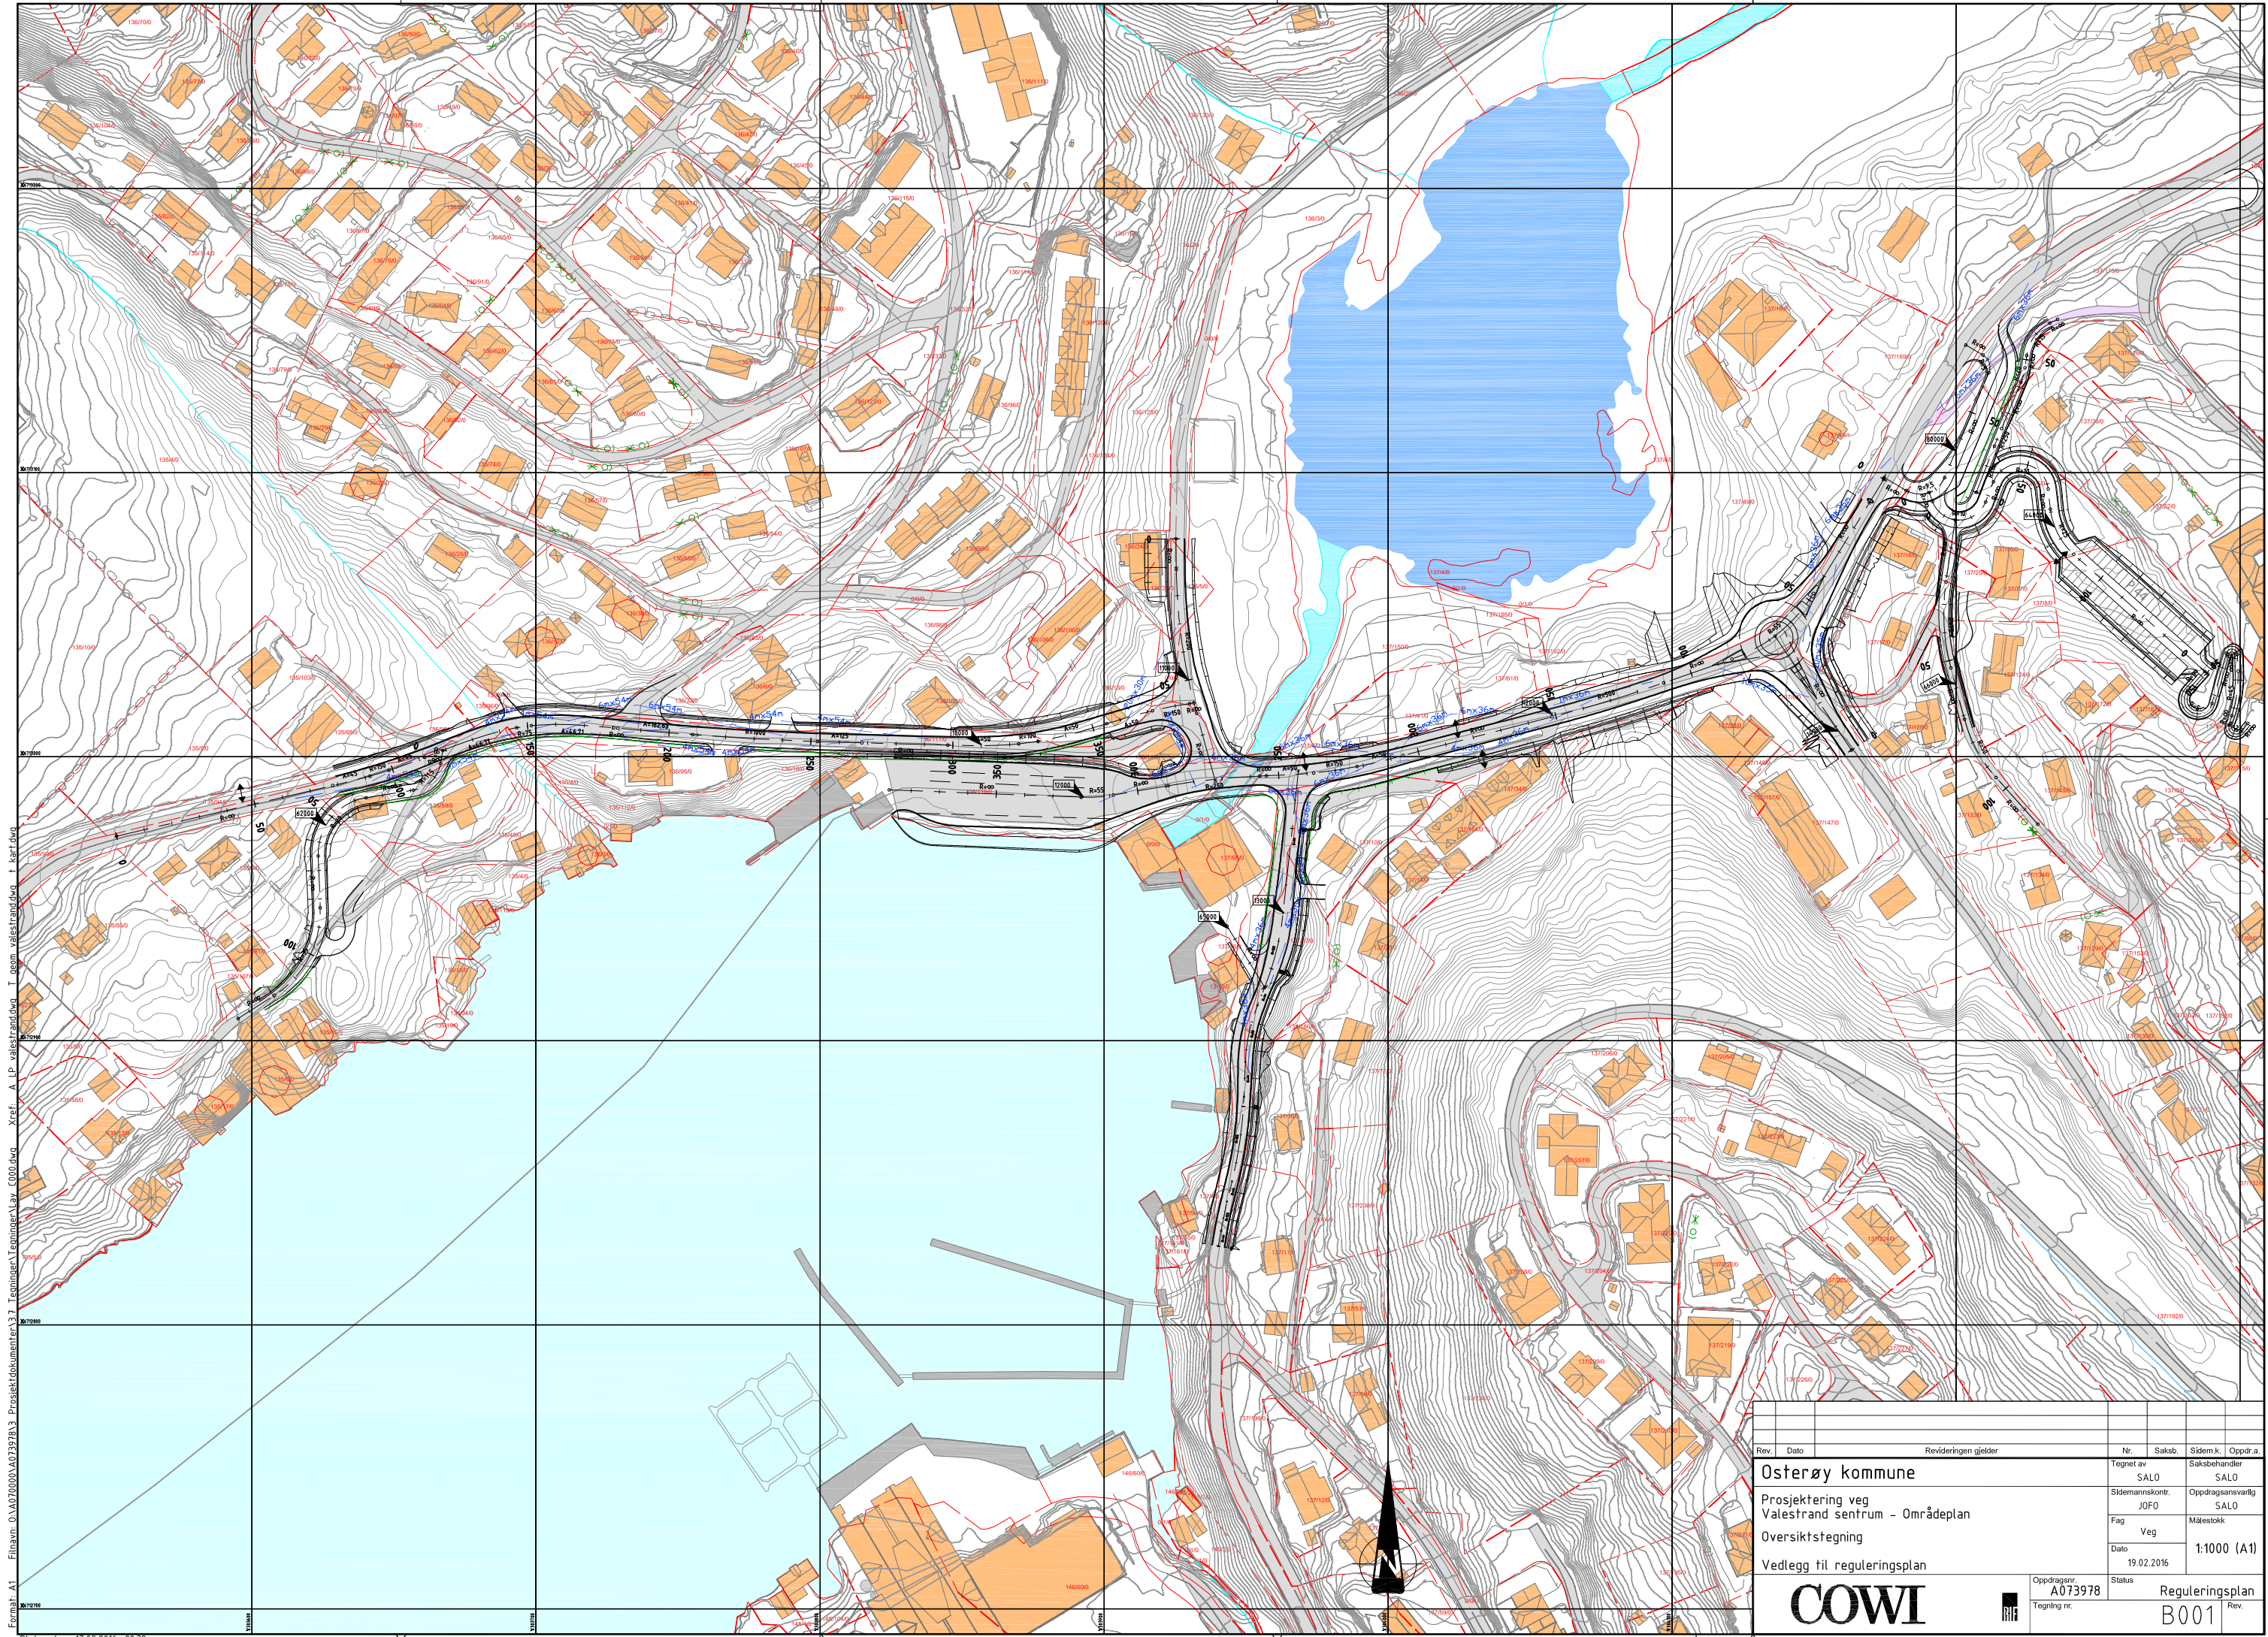

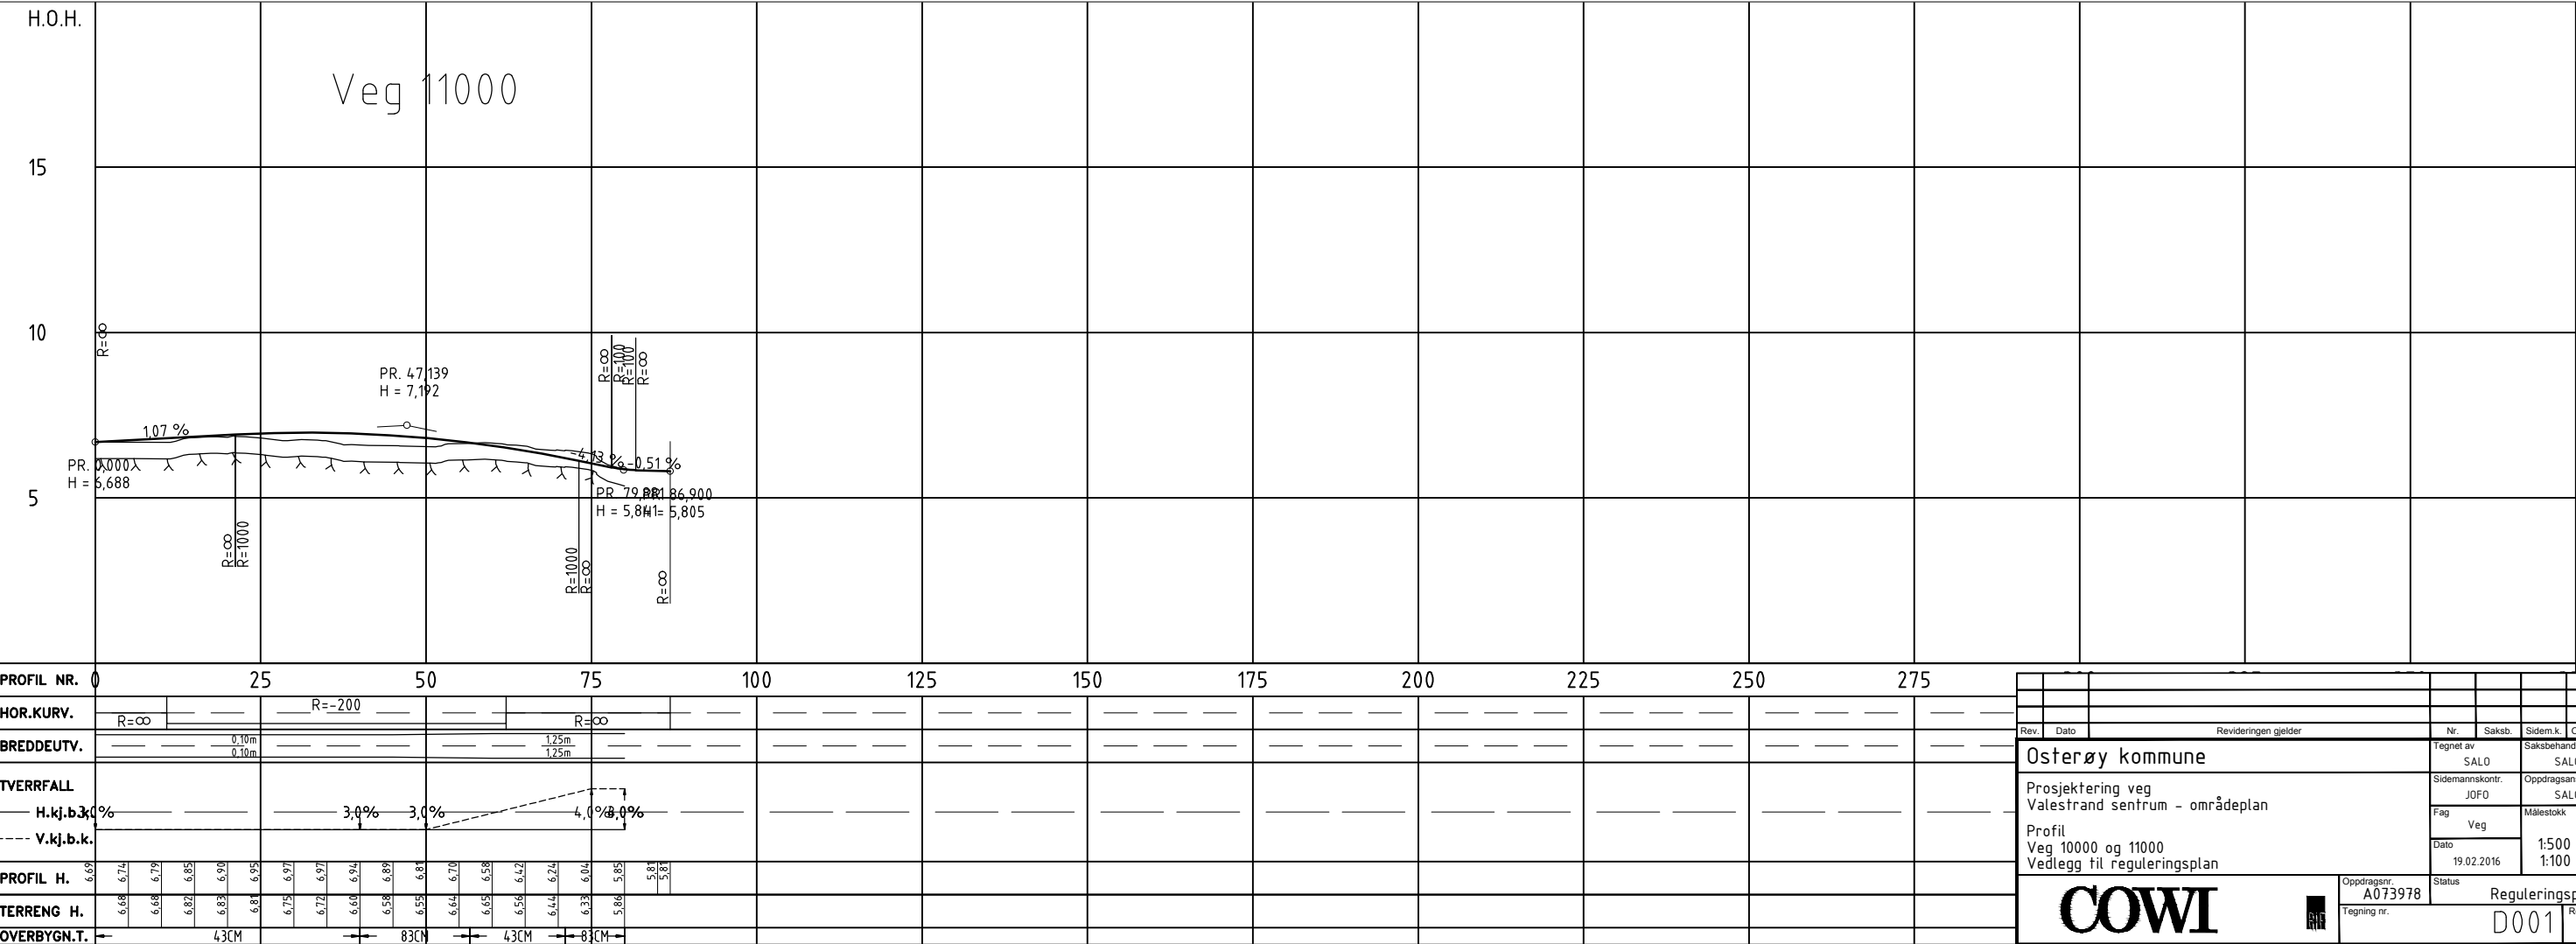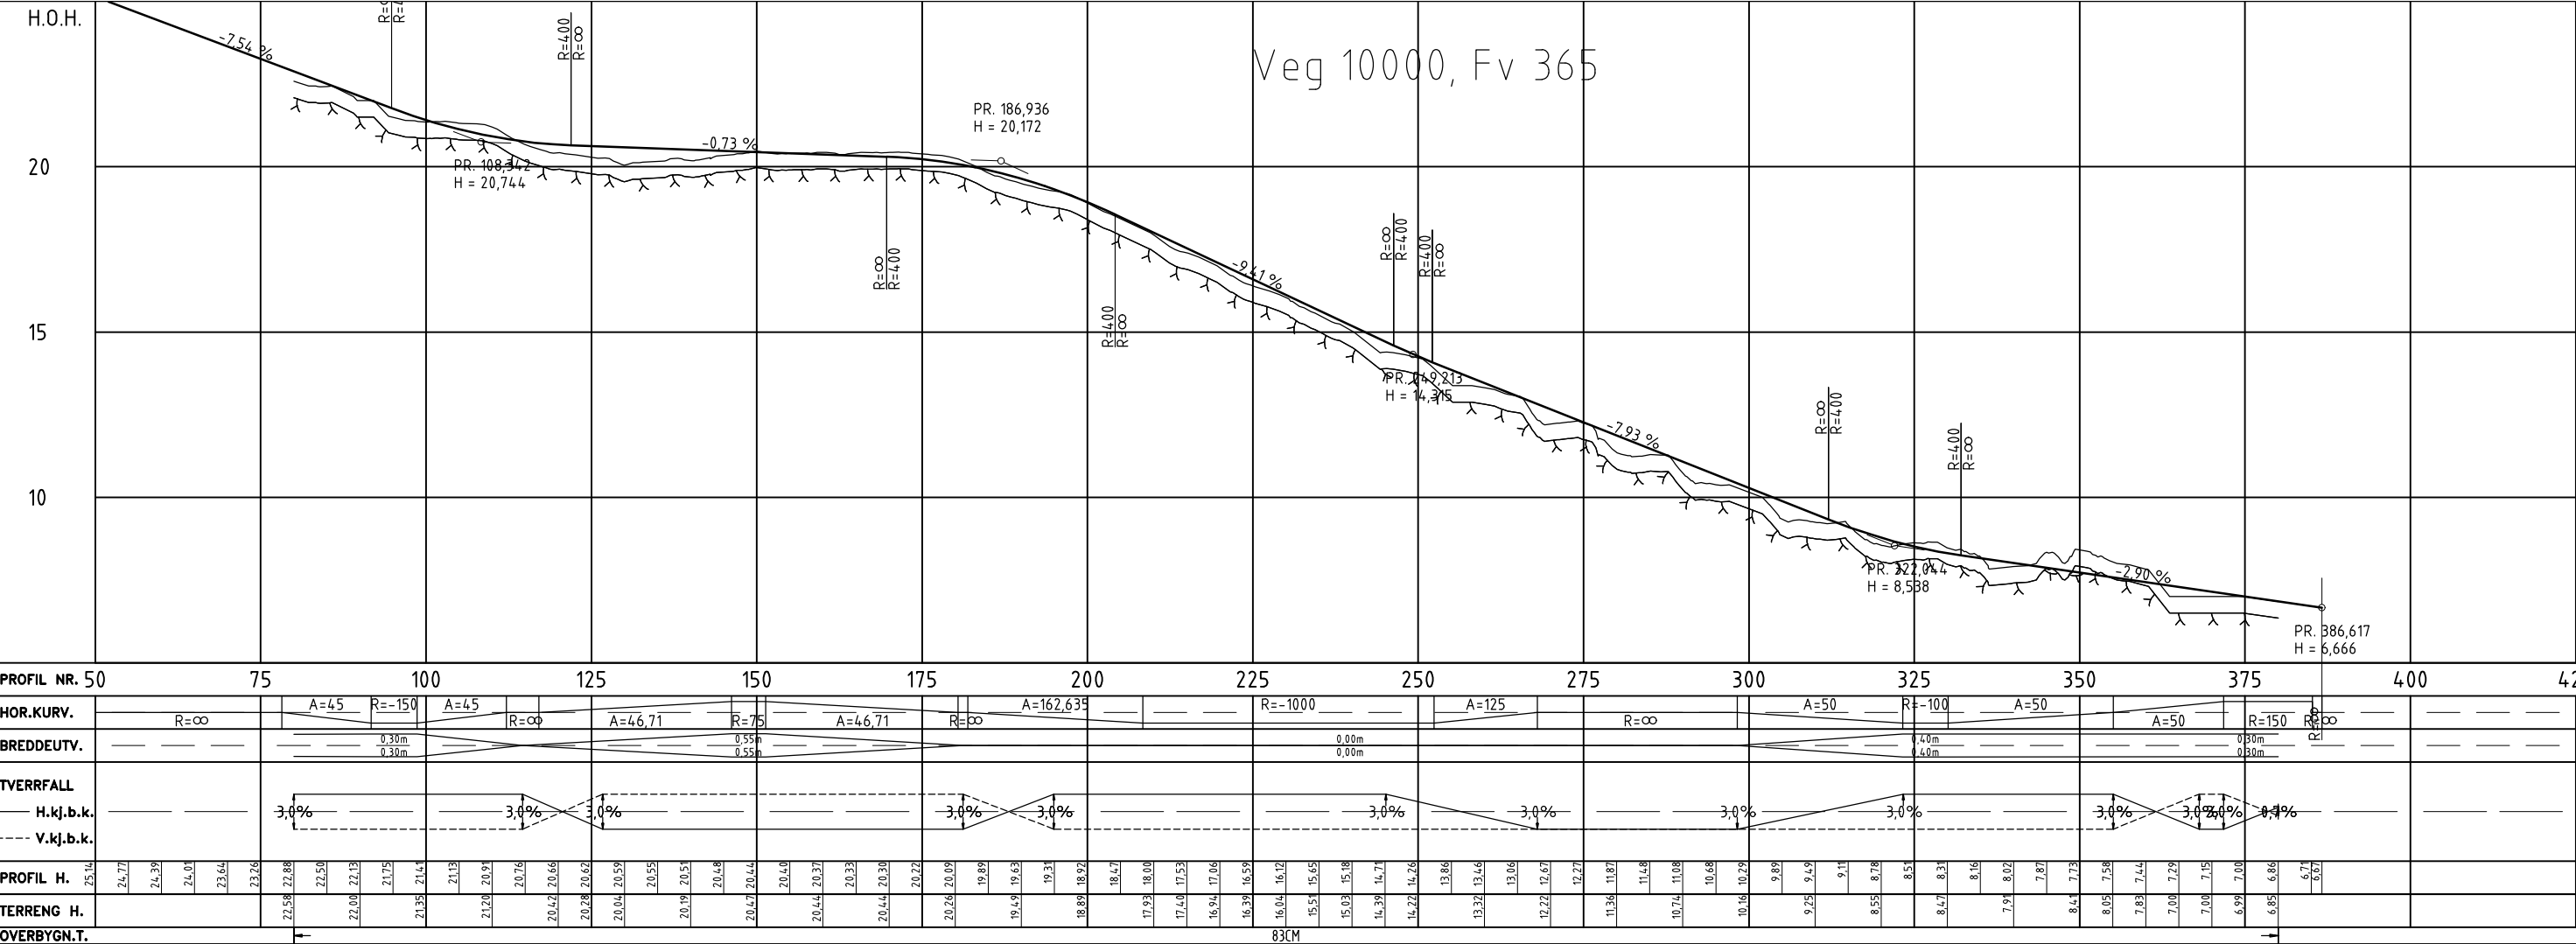

Rev.	Dato	Revideringen gjelder	Nr.	Saksb.	Sidem.k.	Oppdr.a.
Osterøy kommune			Tegnet av		Saksbehandler	
Prosjektering veg			SALO		SALO	
Valestrand sentrum - områdeplan			Sidemannskontr.		Oppdragsansvarlig	
Profil			JOF0		SALO	
Veg 10000 og 11000			Fag		Målestokk	
Vedlegg til reguleringsplan			Veg		1:500 (A1)	
Oppdragsnr.			Dato		1:100 (A1)	
A073978			19.02.2016		Status	
Tegning nr.			Rev.		Reguleringsplan	
D001			Rev.		D001	




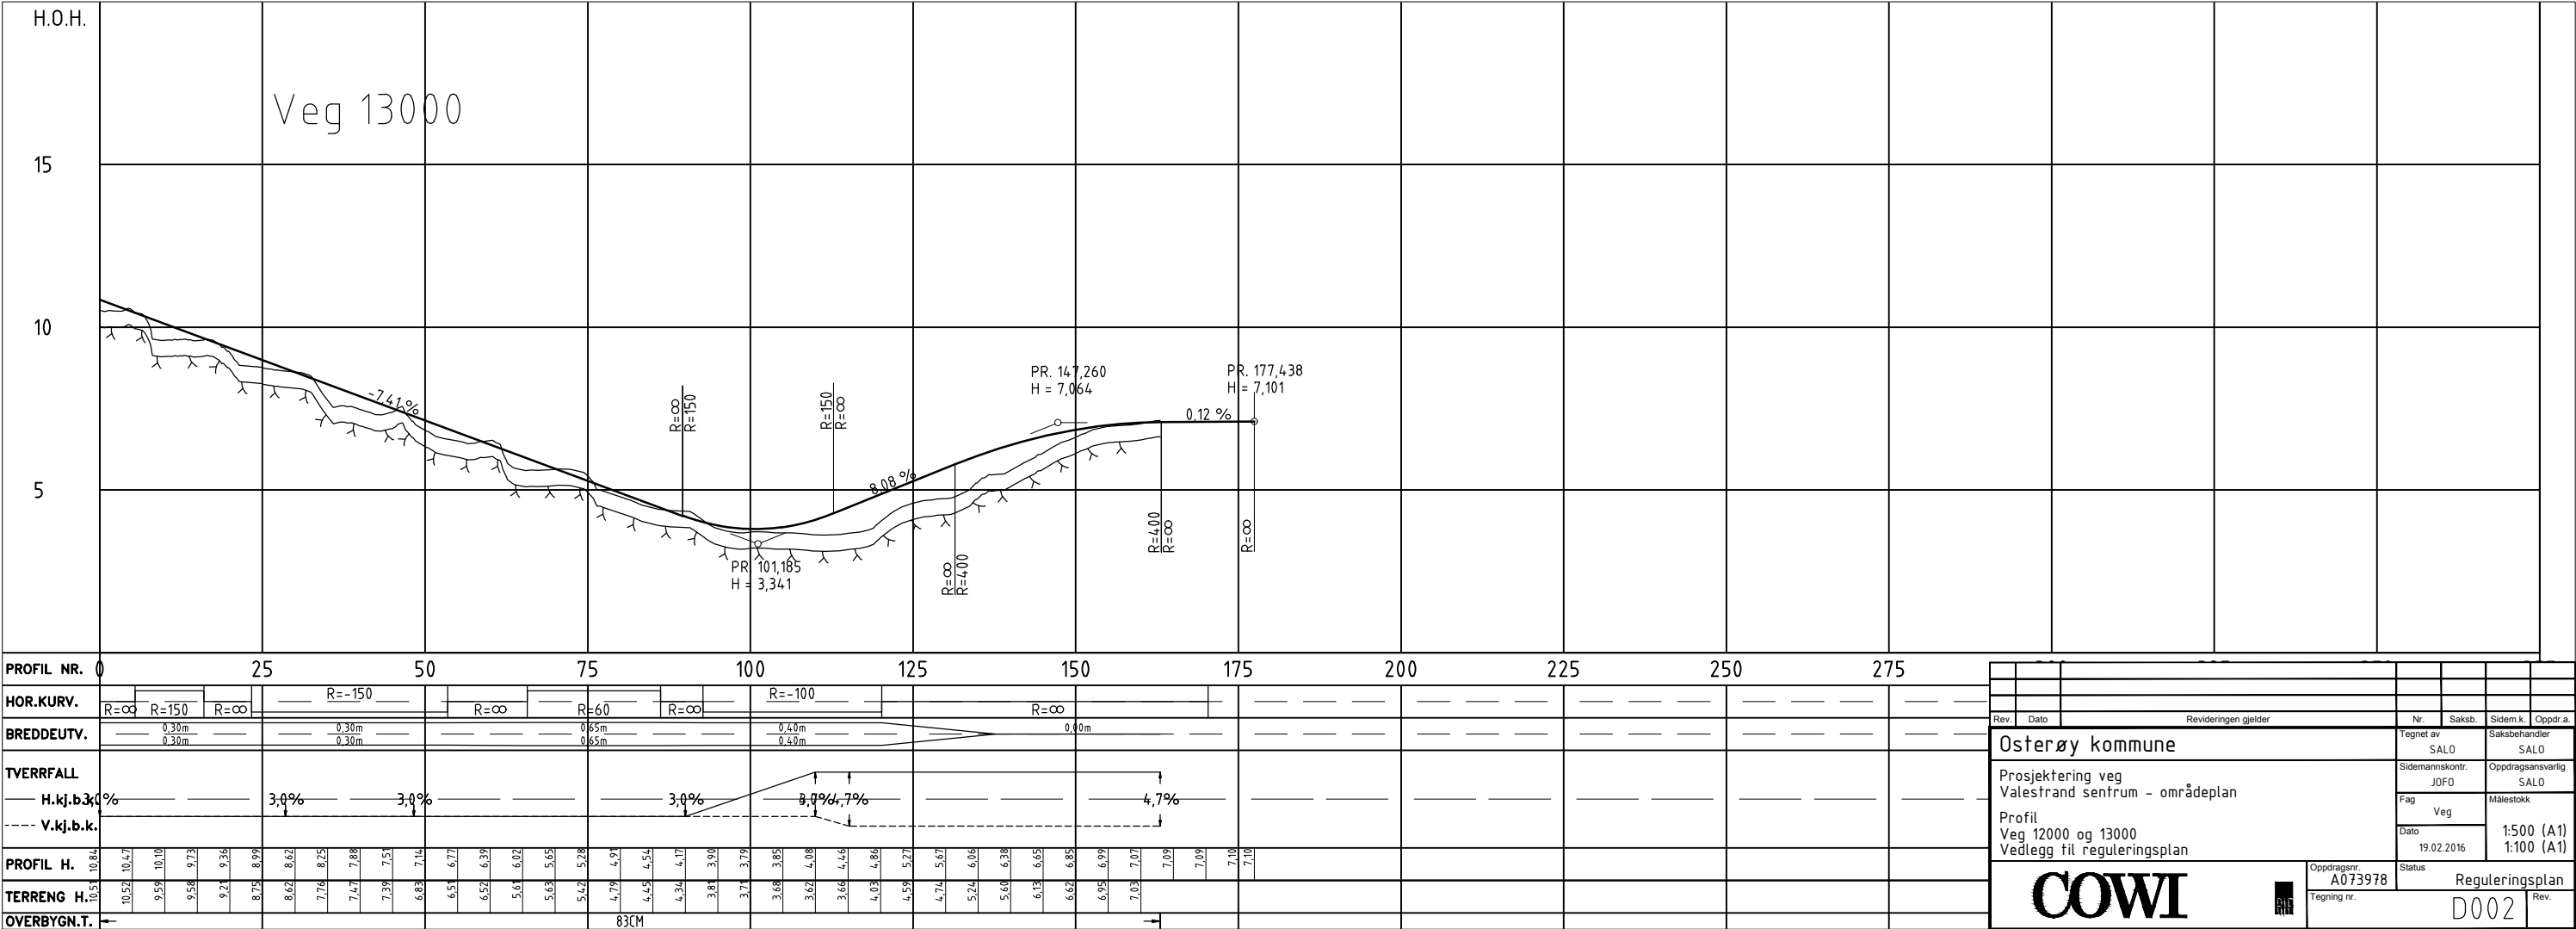
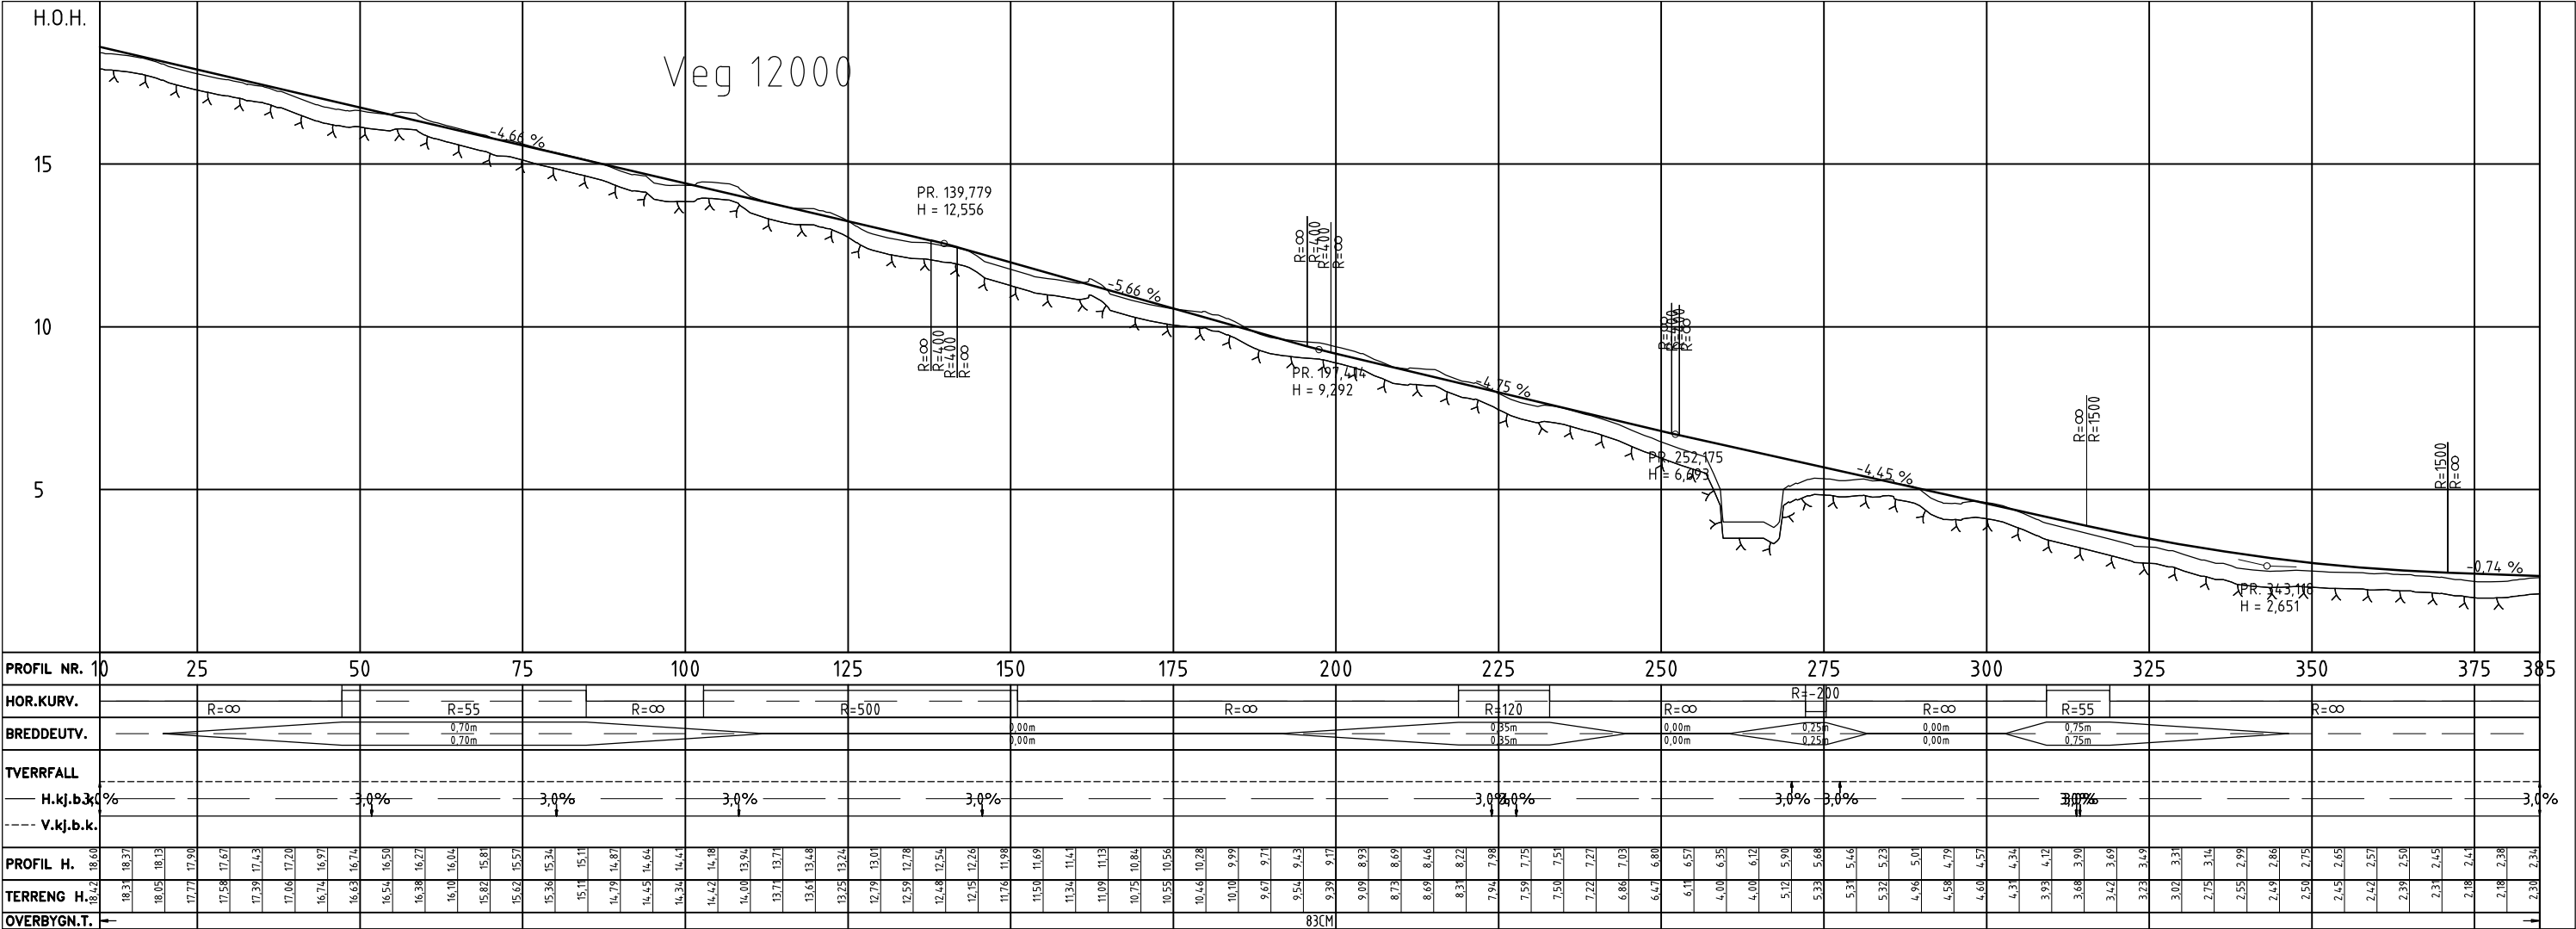




Rev.	Dato	Revideringen gjelder	Nr.	Saksb.	Sidem.k.	Oppdr.a.
Osterøy kommune			Tegnet av	SALO	Saksbehandler	SALO
Prosjektering veg			Sidemannskontr.	JOF0	Oppdragsansvarlig	SALO
Valestrand sentrum - områdeplan			Fag	Veg	Målestokk	
Profil			Dato	19.02.2016	1:500 (A1)	1:100 (A1)
Veg 12000 og 13000			Status		Reguleringsplan	
Vedlegg til reguleringsplan			Oppdragsnr.	A073978		
			Tegning nr.		Rev.	


COWI




D002

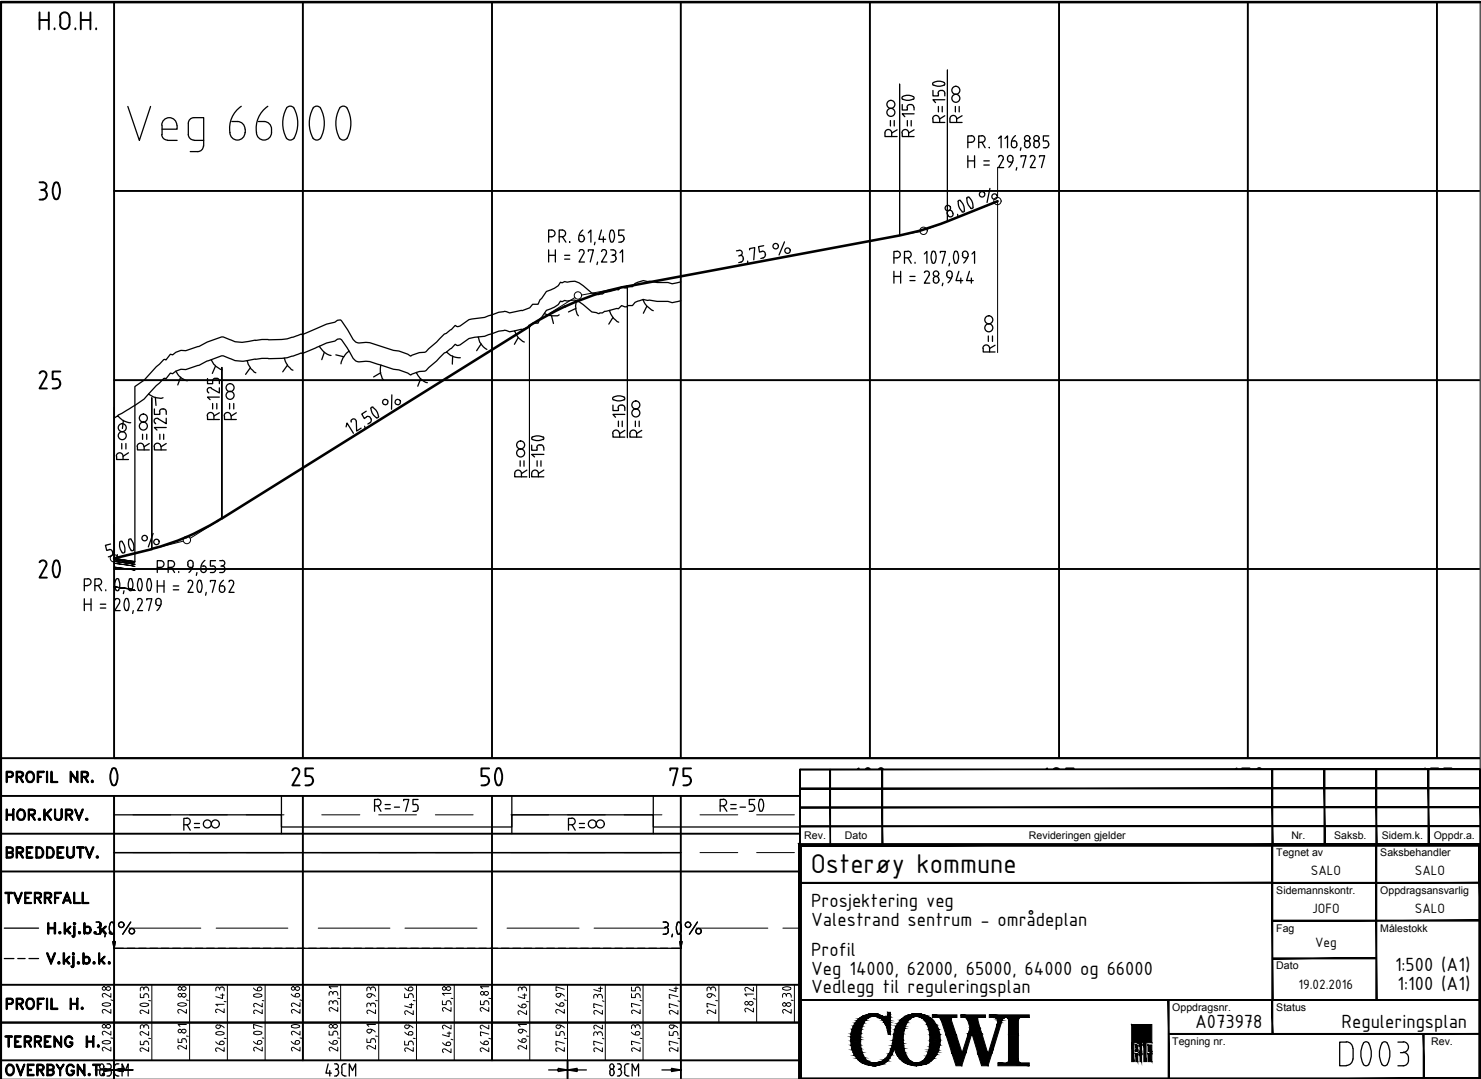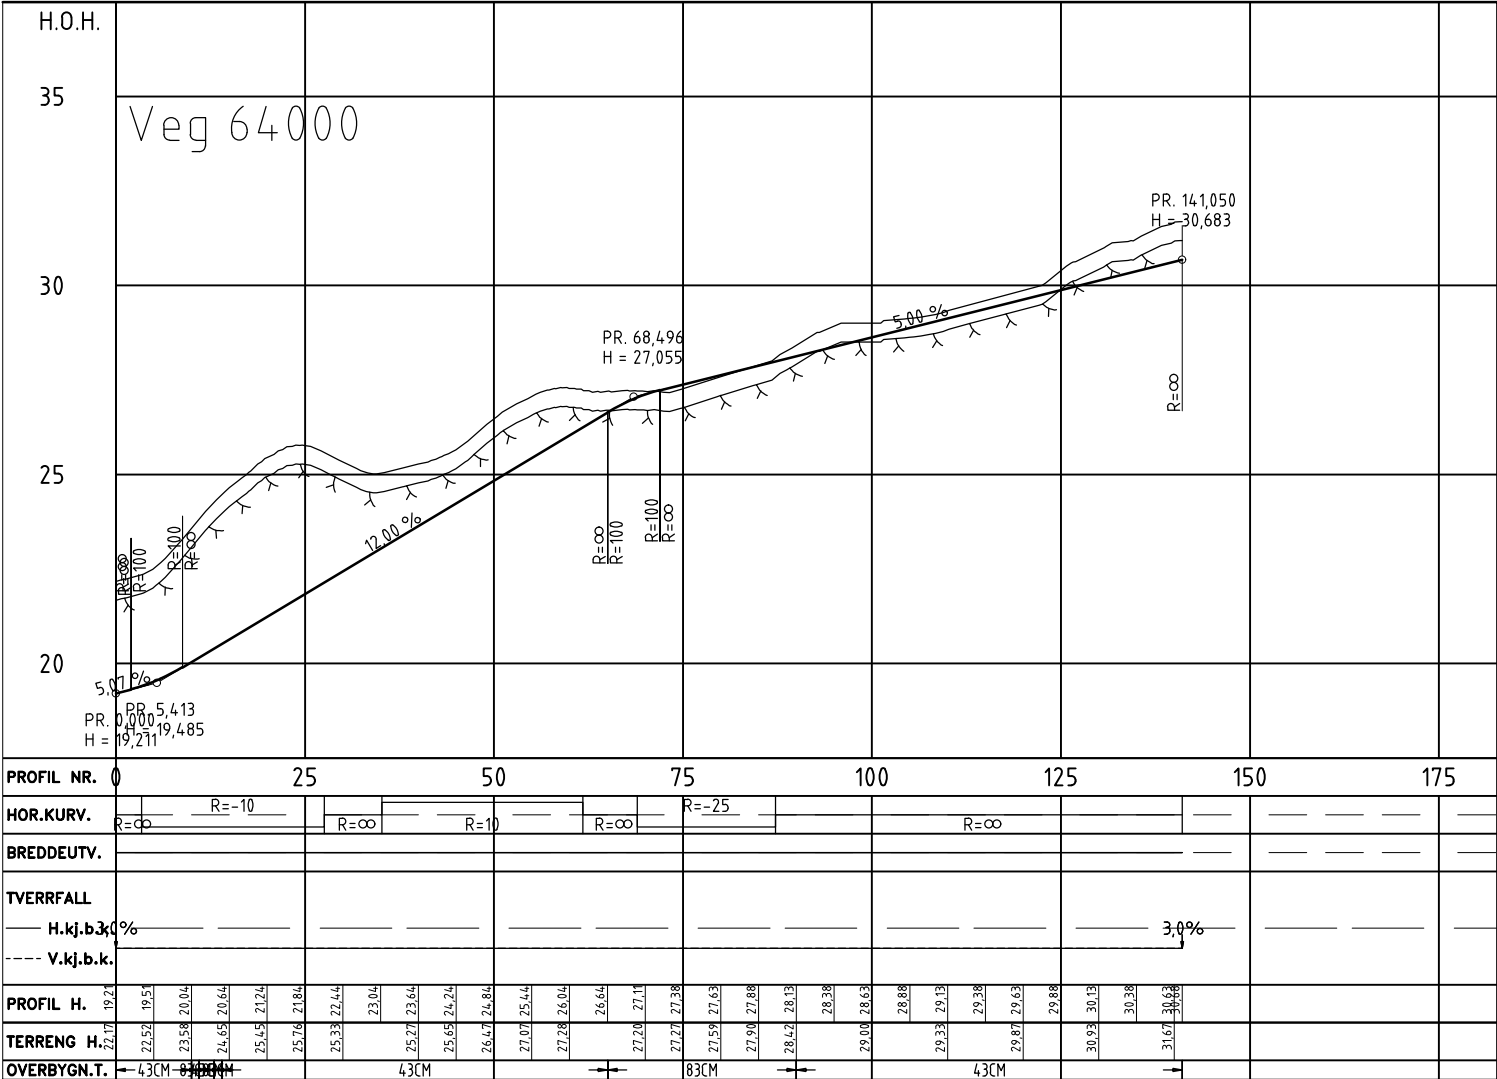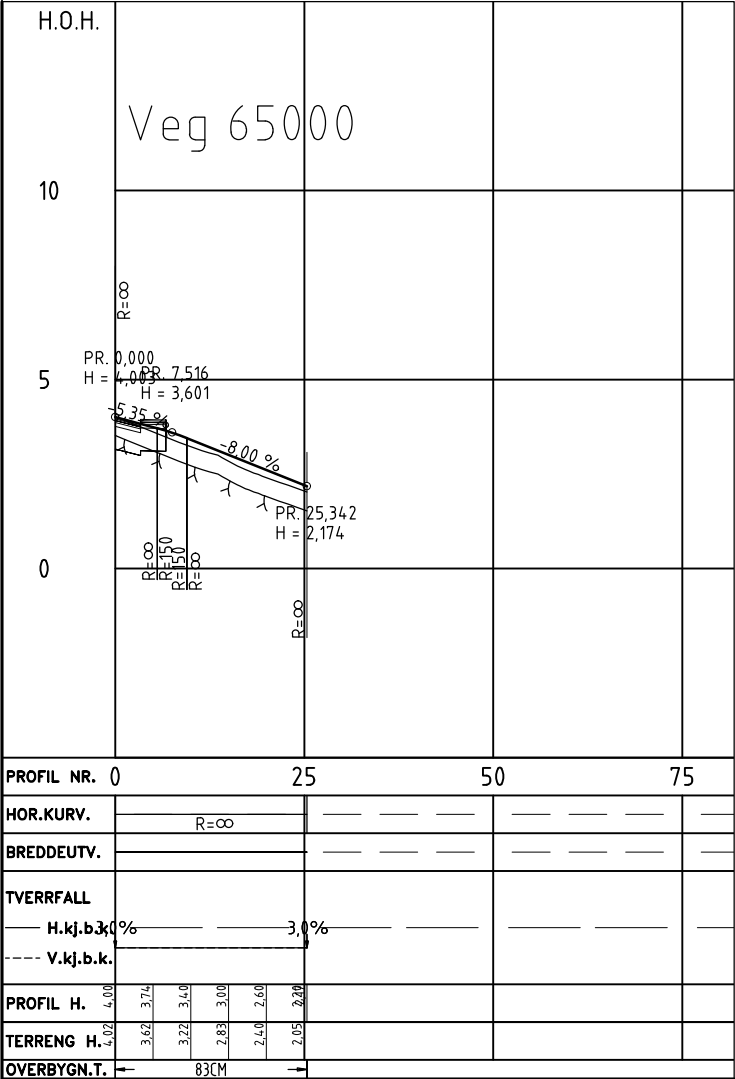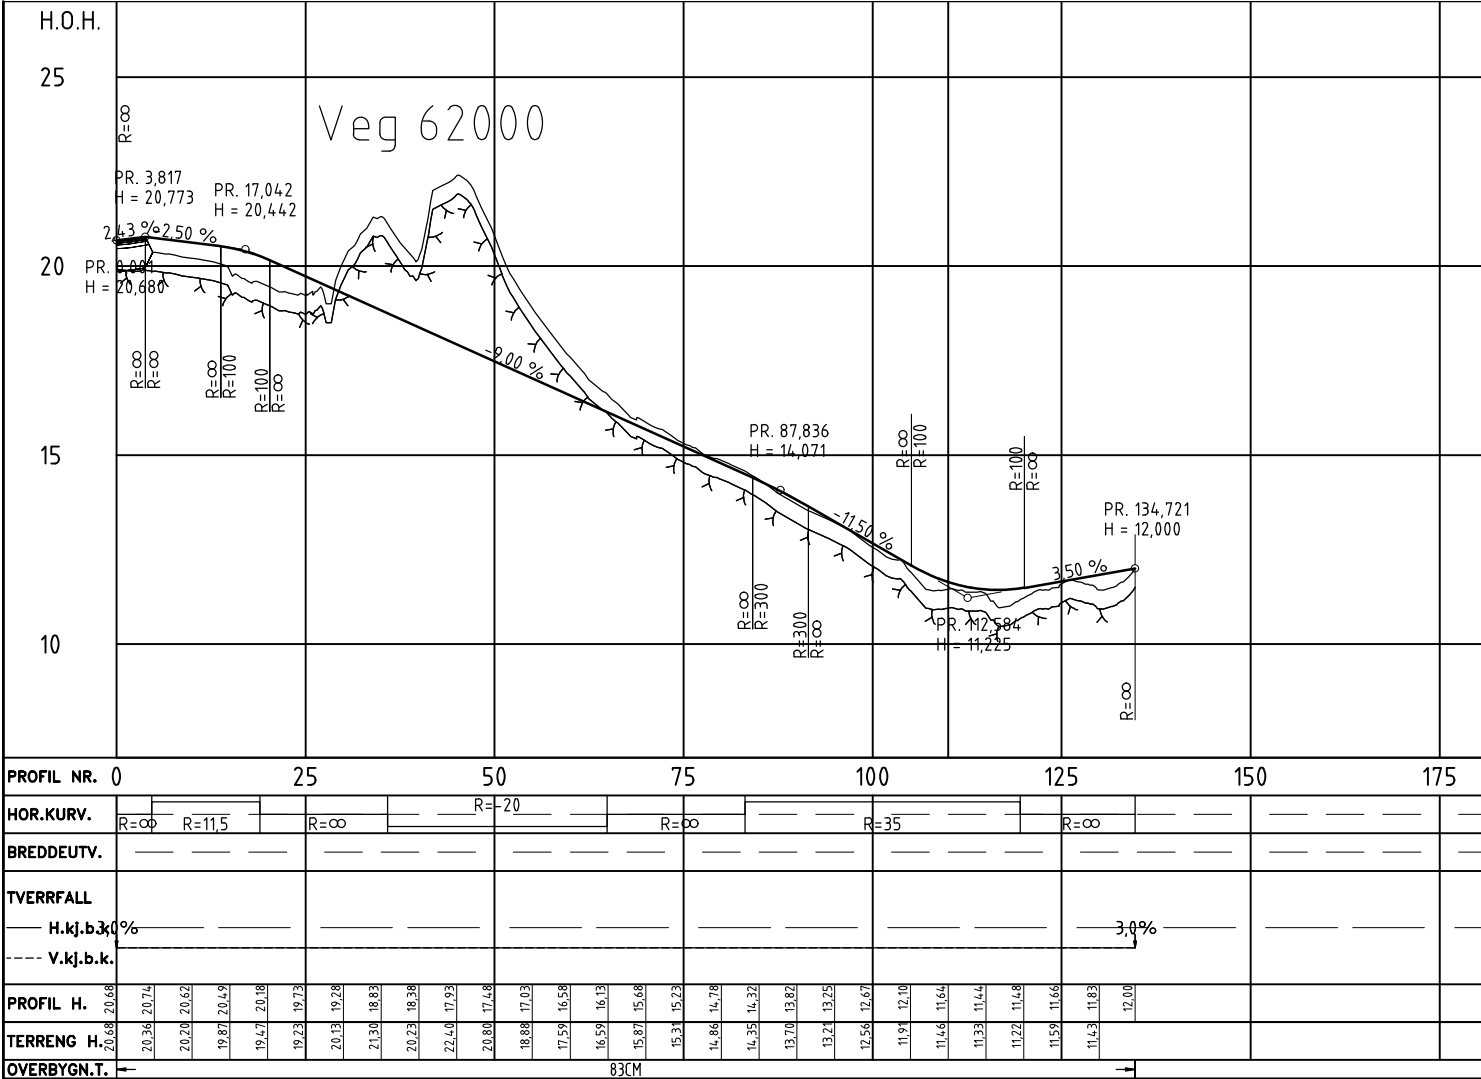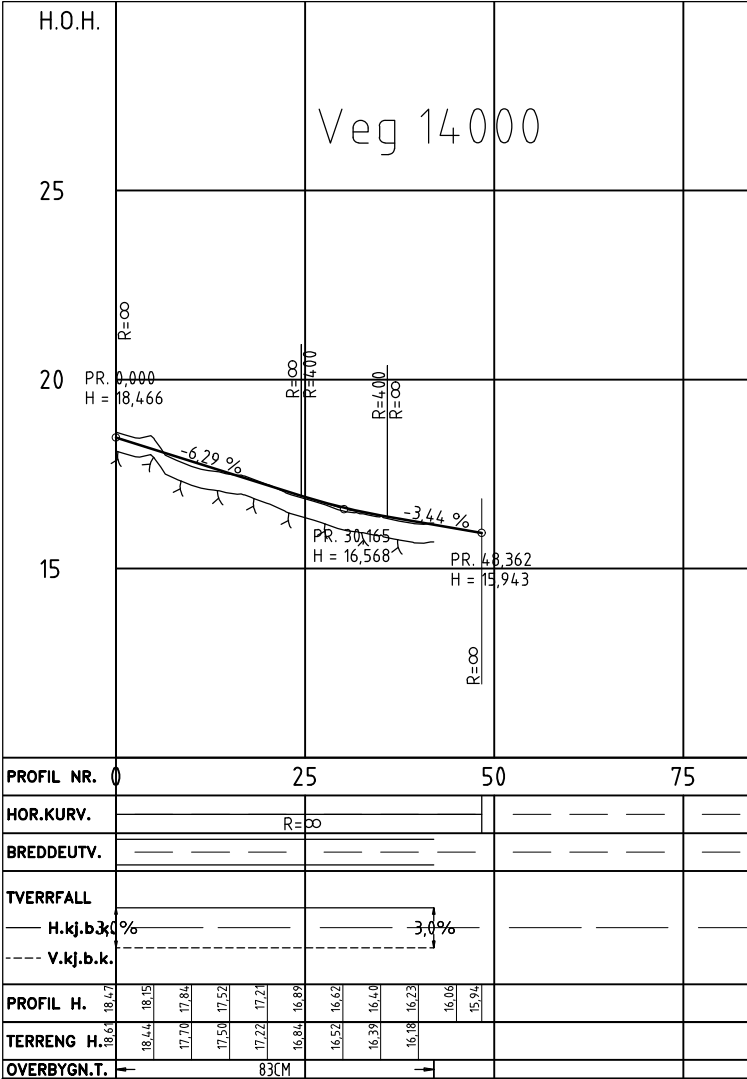

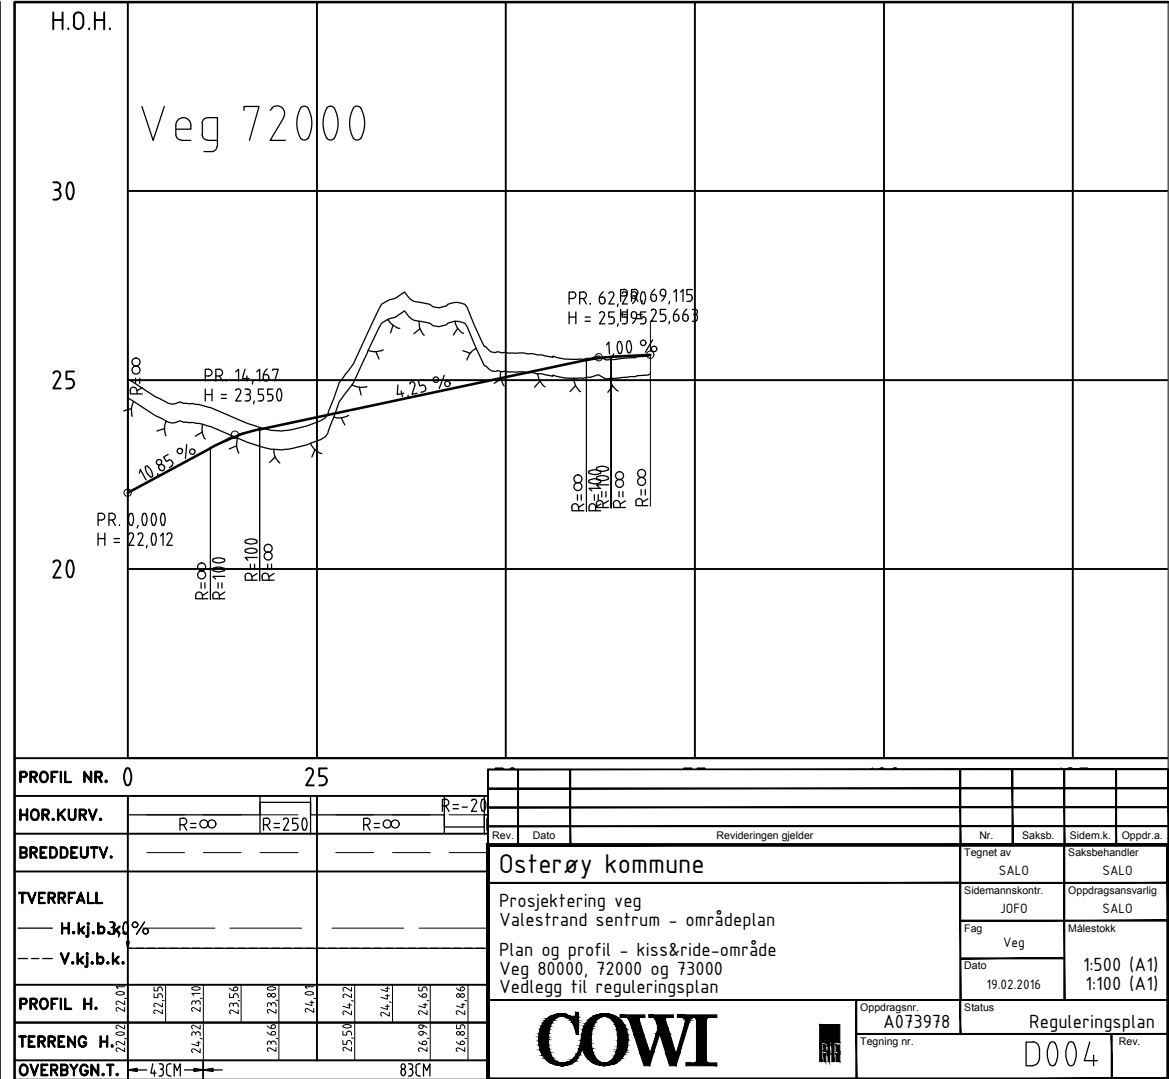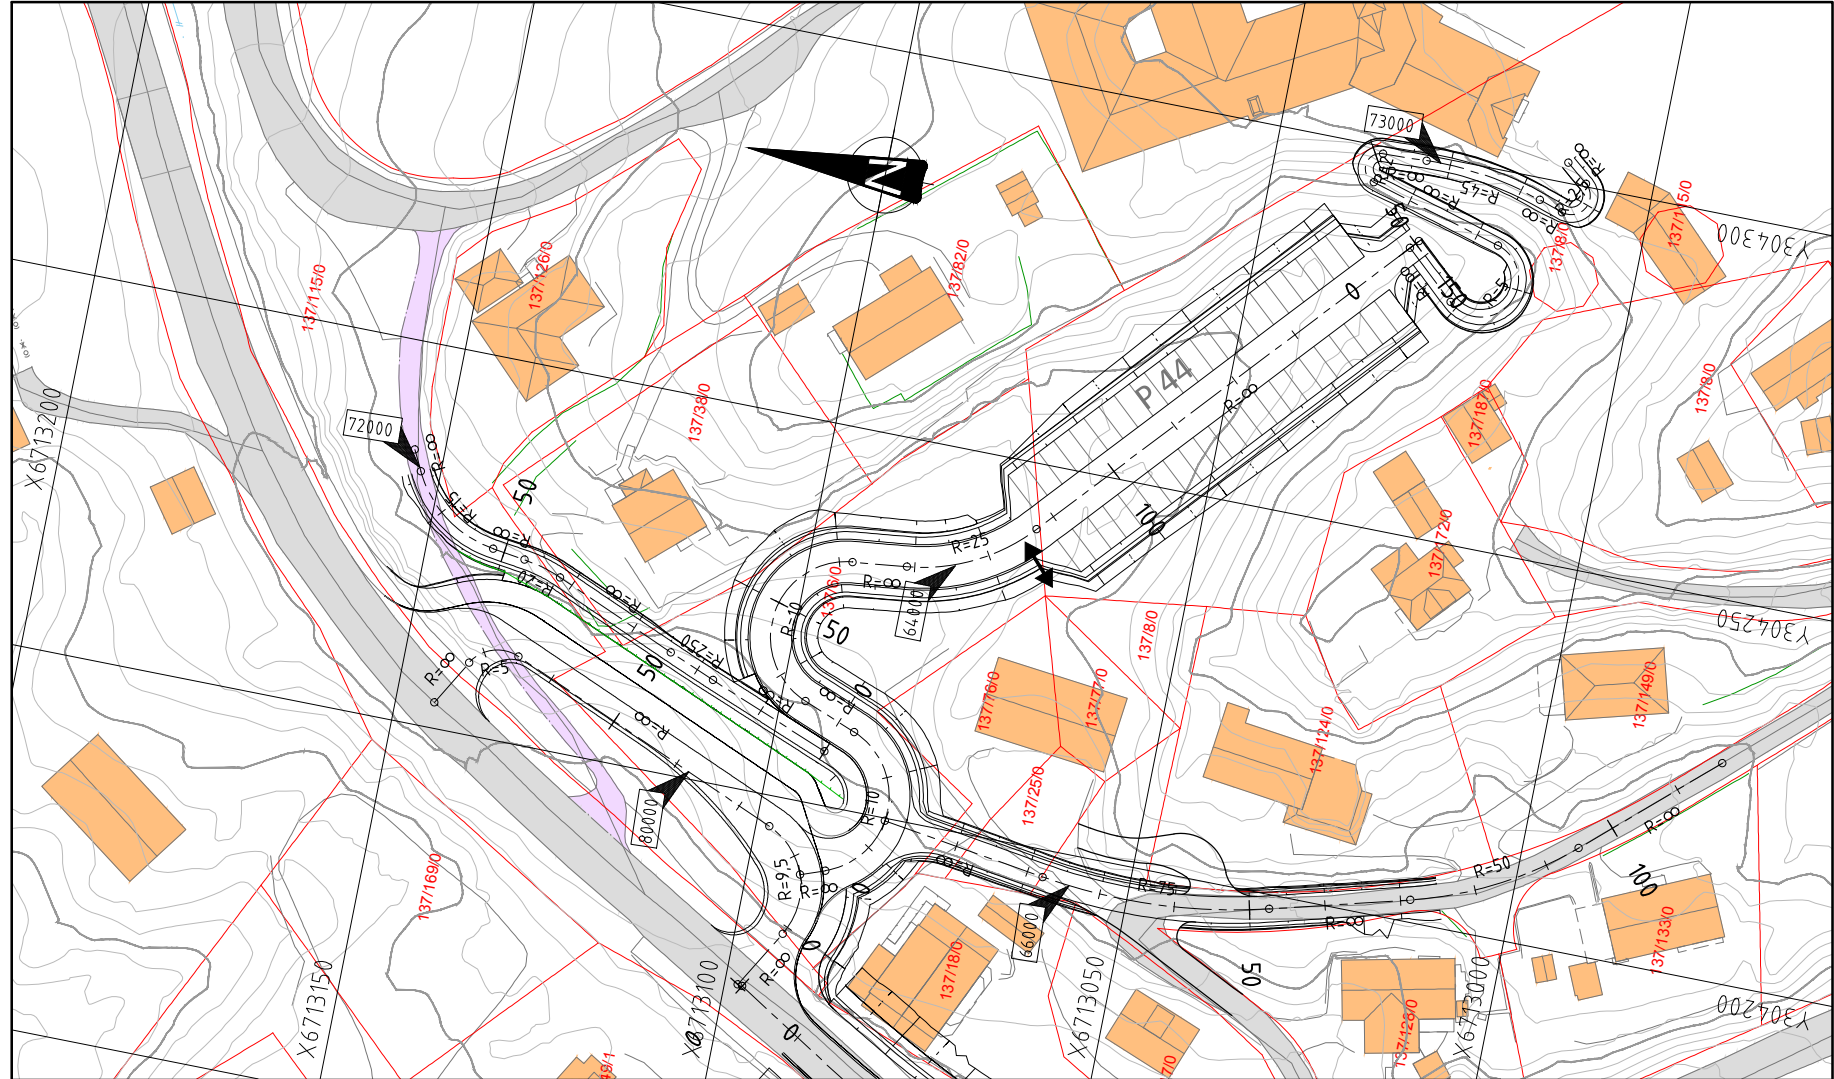

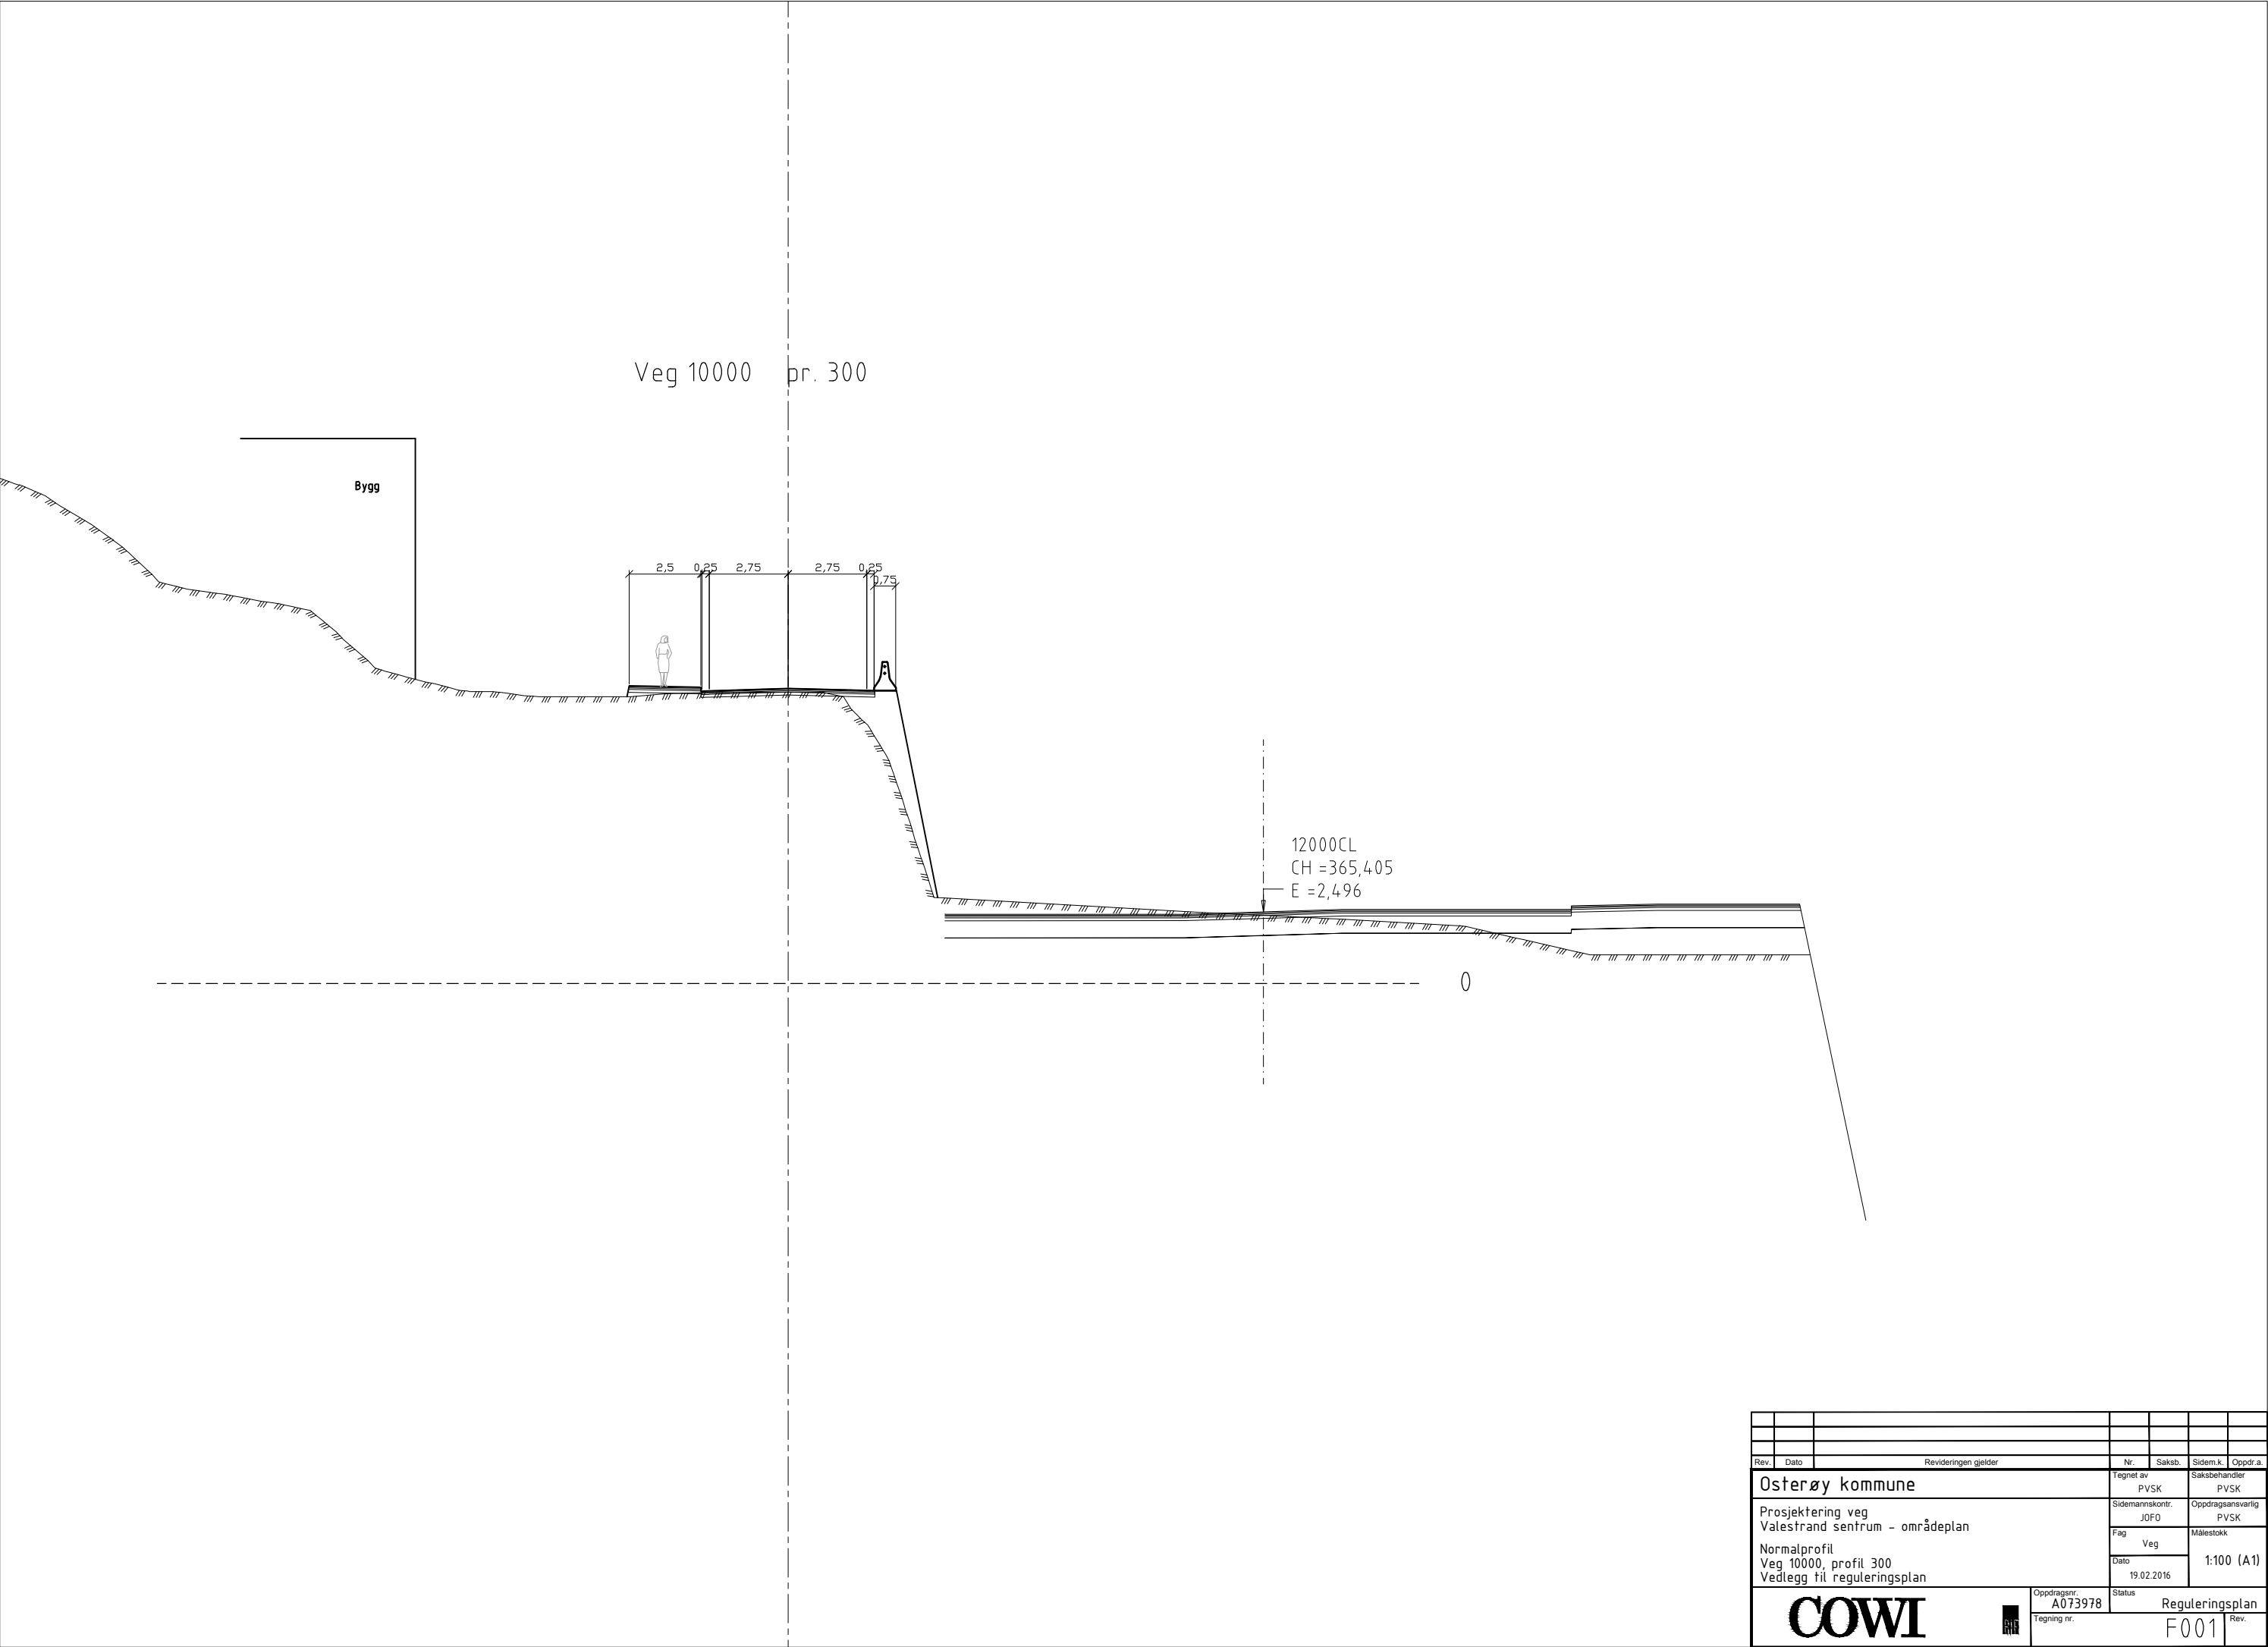

Rev.	Dato	Revideringen gjelder				Nr.	Saksb.	Sidem.k.	Oppdr.a.
Osterøy kommune						Tegnet av PVSK	Saksbehandler PVSK		
Prosjektering veg Valestrand sentrum - områdeplan Normalprofil Veg 10000, profil 300 Vedlegg til reguleringsplan						Sidemannskont. JOF0	Oppdragsansvarlig PVSK		
						Fag Veg	Målestokk 1:100 (A1)		
						Dato 19.02.2016			
						Oppdragsnr. A073978	Status Reguleringsplan		
						Tegning nr.	F001		

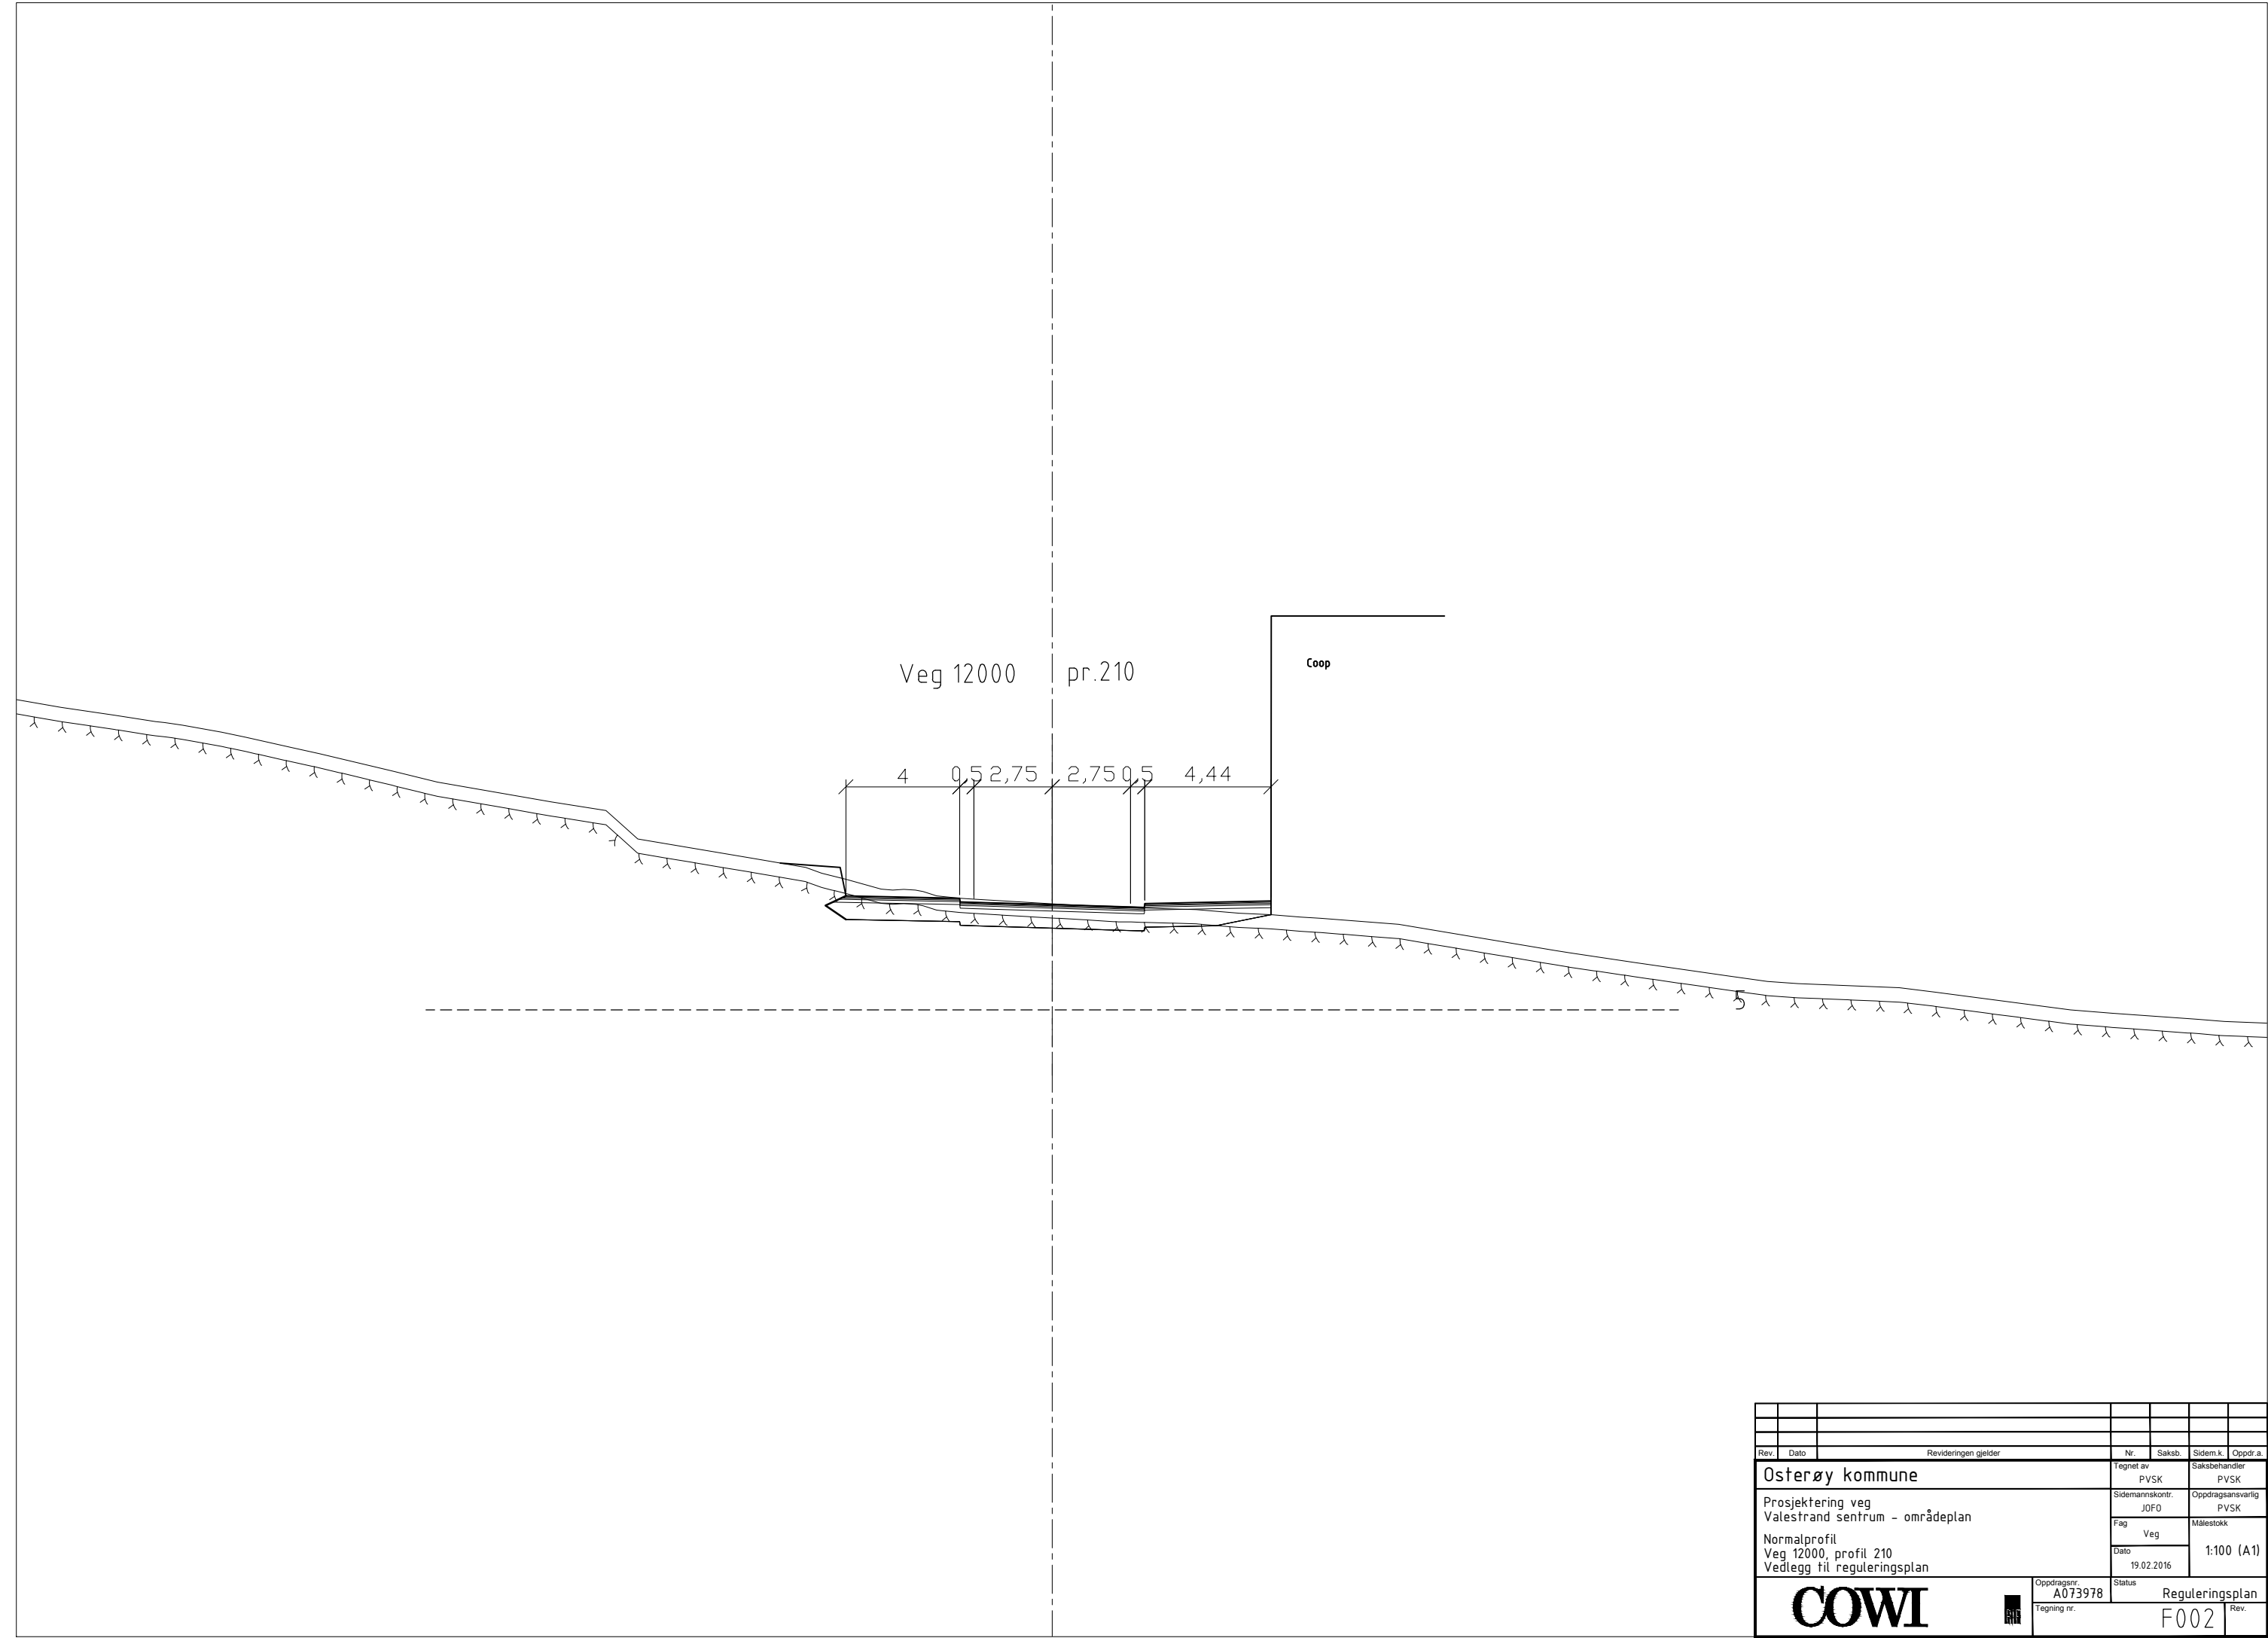

Rev.	Dato	Revideringen gjelder				Nr.	Saksb.	Sidem.k.	Oppdr.a.
Osterøy kommune						Tegnet av		Saksbehandler	
Prosjektering veg Valestrand sentrum - områdeplan Normalprofil Veg 12000, profil 210 Vedlegg til reguleringsplan						PVSK		PVSK	
						Sidemannskntr. JOF0		Oppdragsansvarlig PVSK	
						Fag Veg		1:100 (A1)	
						Dato 19.02.2016			
 						Oppdragsnr. A073978		Reguleringsplan	
						Tegning nr.		F002	
								Rev.	