

### KARTOPPLYSNINGAR:

Kjelde for basiskart: FKB - Felles kartdatabase  
 Dato for basiskart: 03.09.2015  
 Koordinatsystem: EUREF89, UTM sone 32  
 Høgdegrunnlag: NN2000  
 Målestokk i A1: 1 : 5000  
 Ekvidistanse: 5 meter

### TEIKNFORKLARING:

#### BANDLEGGINGSSONE:

Sone for bandlegging i påvente av vedtak av reguleringsplan

#### SAMFERDSLELINER:

- Fjernveg (i dagen), framtidig
- Fjernveg (i tunnel), framtidig
- Samleveg, noverande
- Samleveg, framtidig
- Atkomstveg, framtidig
- Gang- og sykkelveg, noverande
- Gang- og sykkelveg, framtidig
- Turveg, noverande
- Turveg, framtidig

#### PUNKTSYMBOL:

Vegkryss, framtidig

#### ANDRE LINER I PLANEN:

- Plangrense (synt 10m utom faktisk grense)
- Grense for bandleggingszone

### E39 HEIANE-ÅDLAND/NORDRE TVEITA KOMMUNEDELPLAN ALTERNATIV 1

(PLANKARTET ER REVIDERT ETTER OFFENTLEG ETTERSYN AV PLANFORSLAG)


SAKSHANDSAMING ETTER PLAN- OG BYGNINGSLOVA		Saksnr.:	Dato:
Vedtak av planoppstart:		PS 8/2014	05.03.2014
Fastsetting av planprogram:		PS 32/2014	19.06.2014
Fastsetting av revidert planprogram:		PS 1/2015	12.02.2015
Fyrestegongshandsaming av planforslaget i formannskapet:		PS 43/2015	02.12.2015
Høyring / offentlig ettersyn av planforslag i perioden 08.12.15 - 12.02.16		PS x/xxxx	dd.mm.åååå
Andregongshandsaming av planforslaget i formannskapet:		PS x/xxxx	dd.mm.åååå
VEDTAKING AV KOMMUNEDELPLAN I STORD KOMMUNESTYRE:		PS x/xxxx	dd.mm.åååå
		Teikningsnummer:	

Nasjonal arealplanid. 1221\_201310  
 Teikningsdato: 01.04.2016

Saksnr.: PS 8/2014  
 Dato: 05.03.2014  
 PS 32/2014  
 19.06.2014  
 PS 1/2015  
 12.02.2015  
 PS 43/2015  
 02.12.2015  
 PS x/xxxx  
 dd.mm.åååå  
 PS x/xxxx  
 dd.mm.åååå





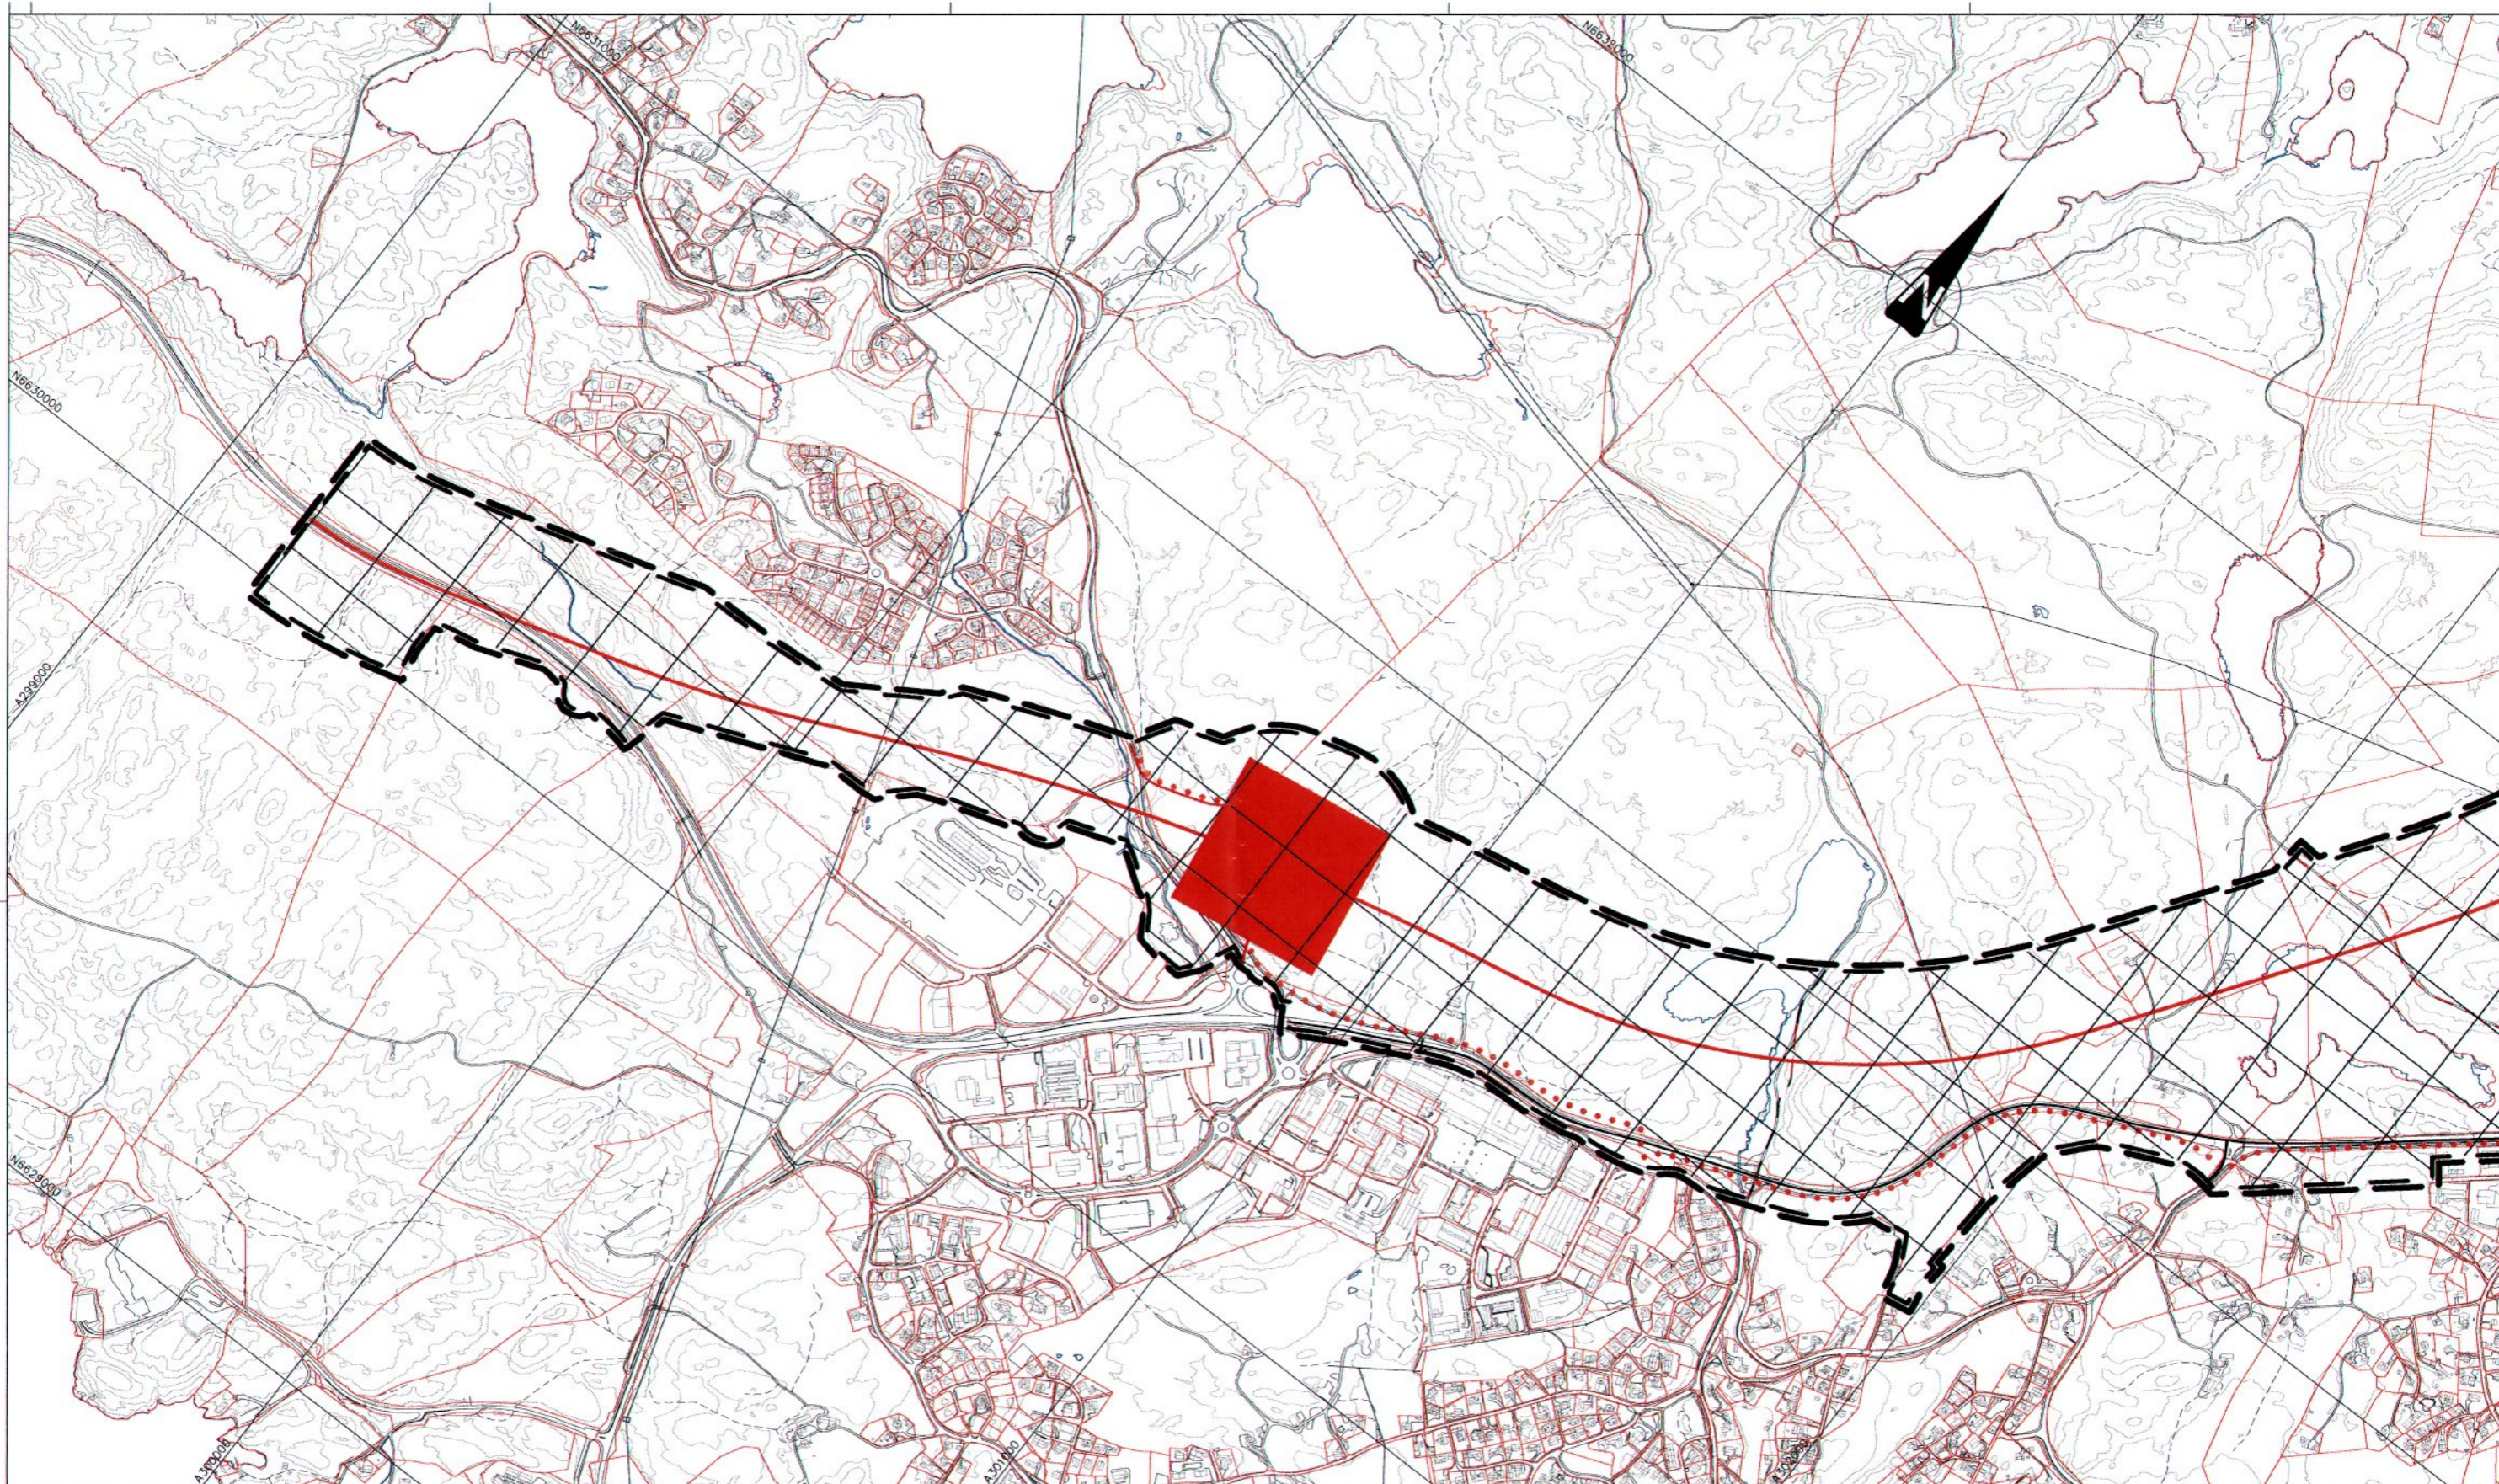

**KARTOPPLYSNINGAR:**

Kjelde for basiskart: FKB - Felles kartdatabase  
 Dato for basiskart: 03.09.2015  
 Koordinatsystem: EUREF89, UTM sone 32  
 Høgdegrunnlag: NN2000  
 Målestokk i A1: 1 : 5000  
 Ekvidistanse: 5 meter

**TEIKNFORKLARING:**

**BANDLEGGINGSSONE:**

Sone for bandlegging i påvente av vedtak av reguleringsplan

**SAMFERDSLELINER:**

- Fjernveg (i dagen), framtidig
- Fjernveg (i tunnel), framtidig
- Samleveg, noverande
- Samleveg, framtidig
- Atkomstveg, framtidig
- Gang- og sykkelveg, noverande
- Gang- og sykkelveg, framtidig
- Turveg, noverande
- Turveg, framtidig

**PUNKTSYMBOL:**

Vegkryss, framtidig

**ANDRE LINER I PLANEN:**

- Plangrense (synt 10m utom faktisk grense)
- Grense for bandleggingszone

**E39 HEIANE-ÅDLAND/NORDRE TVEITA  
 KOMMUNDELPLAN  
 ALTERNATIV 2**

(PLANKARTET ER REVIDERT ETTER OFFENTLEG ETTERSYN AV PLANFORSLAG)

SAKSHANDSAMING ETTER PLAN- OG BYGNINGSLOVA:		Saksnr.:	Dato:
Vedtak av planoppstart:		PS 8/2014	05.03.2014
Fastsetting av planprogram:		PS 32/2014	19.06.2014
Fastsetting av revidert planprogram:		PS 1/2015	12.02.2015
Fyrestegongshandsaming av planforslaget i formannskapet:		PS 43/2015	02.12.2015
Høyring / offentlig ettersyn av planforslag i perioden 08.12.15 - 12.02.16		PS x/xxxx	dd.mm.åååå
Andregongshandsaming av planforslaget i formannskapet:		PS x/xxxx	dd.mm.åååå
VEDTAKING AV KOMMUNDELPLAN I STORD KOMMUNESTYRE:		PS x/xxxx	dd.mm.åååå


Nasjonal arealplanid.: 1221\_201310  
 Teikningsdato: 01.04.2016

Saksnr.:	Dato:
PS 8/2014	05.03.2014
PS 32/2014	19.06.2014
PS 1/2015	12.02.2015
PS 43/2015	02.12.2015
PS x/xxxx	dd.mm.åååå
PS x/xxxx	dd.mm.åååå

Statens vegvesen

Teikningsnummer:  
 KDP-2-1



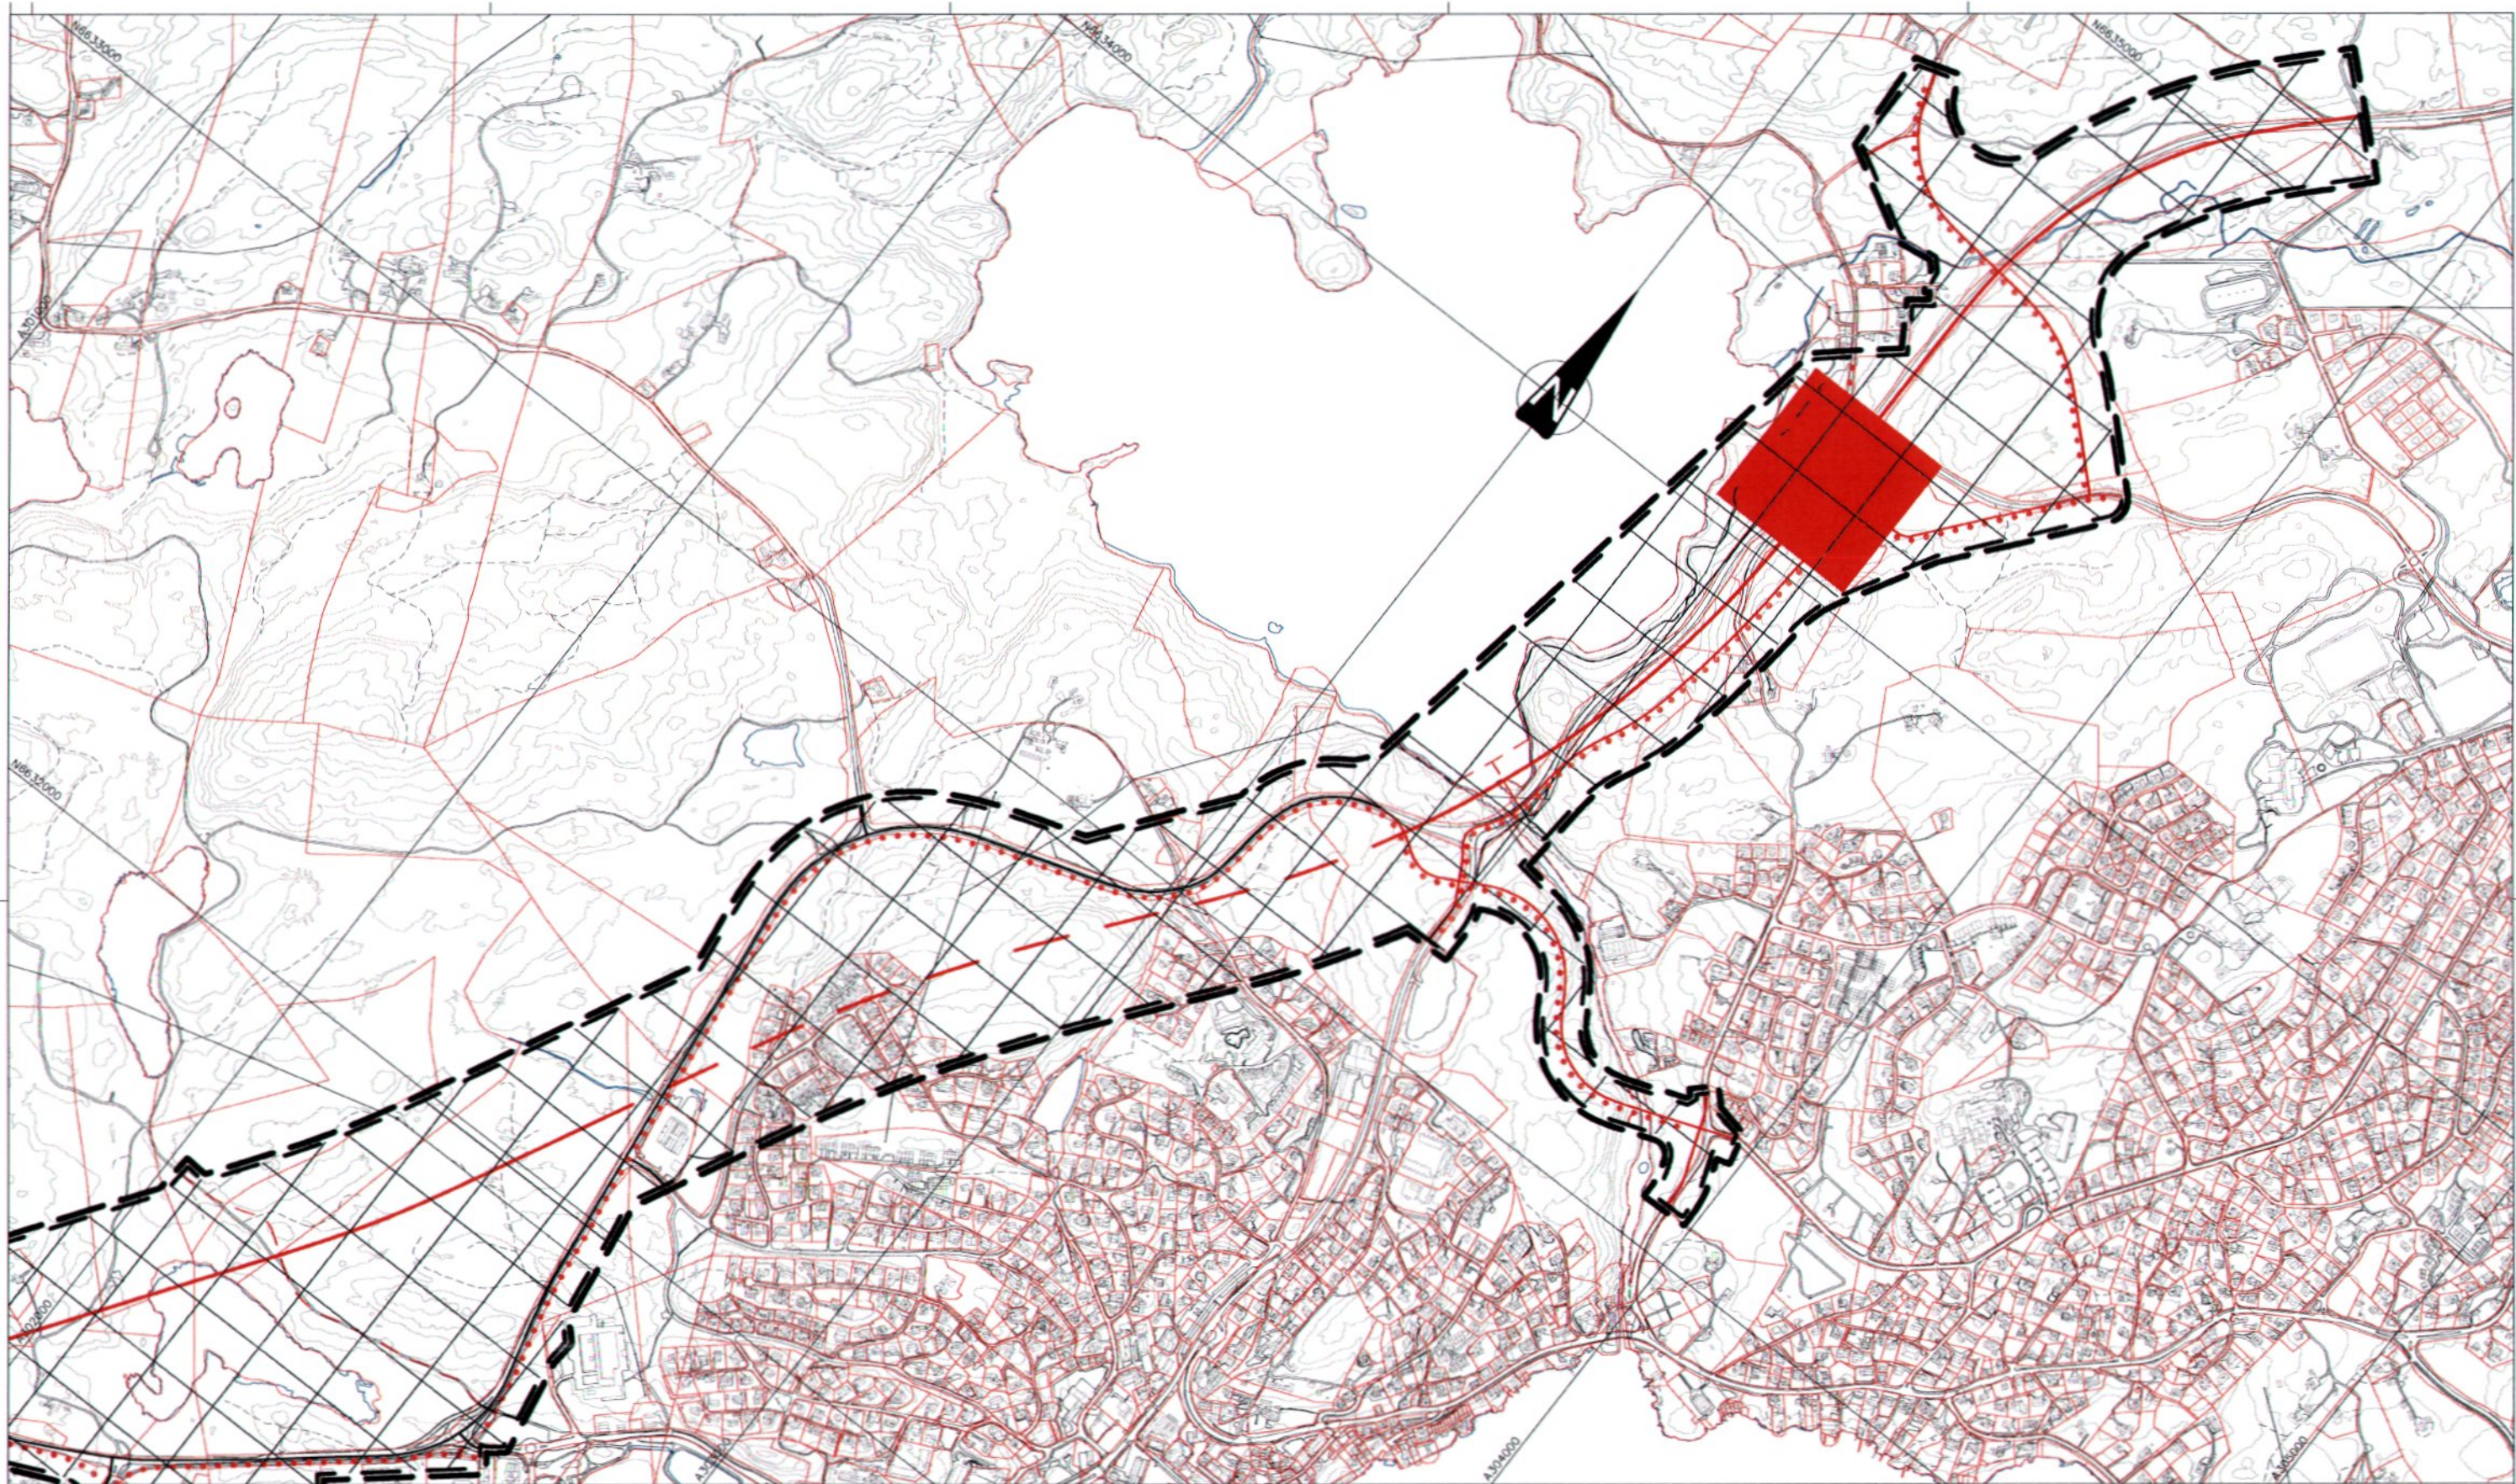

### KARTOPPLYSNINGAR:

Kjelde for basiskart: FKB - Felles kartdatabase  
 Dato for basiskart: 03.09.2015  
 Koordinatsystem: EUREF89, UTM sone 32  
 Høgdegrunnlag: NN2000  
 Målestokk i A1: 1 : 5000  
 Ekvivalens: 5 meter

### TEIKNFORKLARING:

#### BANDLEGGINGSSONE:

Sone for bandlegging i påvente av vedtak av reguleringsplan

#### SAMFERDSLELINER:

- Fjernveg (i dagen), framtidig
- Fjernveg (i tunnel), framtidig
- Samleveg, noverande
- Samleveg, framtidig
- Atkomstveg, framtidig
- Gang- og sykkelveg, noverande
- Gang- og sykkelveg, framtidig
- Turveg, noverande
- Turveg, framtidig

#### PUNKTSYMBOL:

Vegkryss, framtidig

#### ANDRE LINER I PLANEN:

- Plangrense (synt 10m utom faktisk grense)
- Grense for bandleggingssone

### E39 HEIANE-ÅDLAND/NORDRE TVEITA KOMMUNEDELPLAN ALTERNATIV 2

(PLANKARTET ER REVIDERT ETTER OFFENTLEG ETTERSYN AV PLANFORSLAG)

SAKSHANDSAMING ETTER PLAN- OG BYGNINGSLOVA:

Saksnr.:	Dato:
PS 8/2014	05.03.2014
PS 32/2014	19.06.2014
PS 1/2015	12.02.2015
PS 43/2015	02.12.2015
PS x/xxxx	dd.mm.åååå
PS x/xxxx	dd.mm.åååå

Høring / offentlig ettersyn av planforslag i perioden 08.12.15 - 12.02.16

Andregongshandsaming av planforslaget i formannskapet:


VEDTAKING AV KOMMUNEDELPLAN I STORD KOMMUNESTYRE:

Nasjonal arealplanid. 1221\_201310  
 Teikningsdato: 01.04.2016

Saksnr.:  
 Dato:  
 Teikningsnummer:





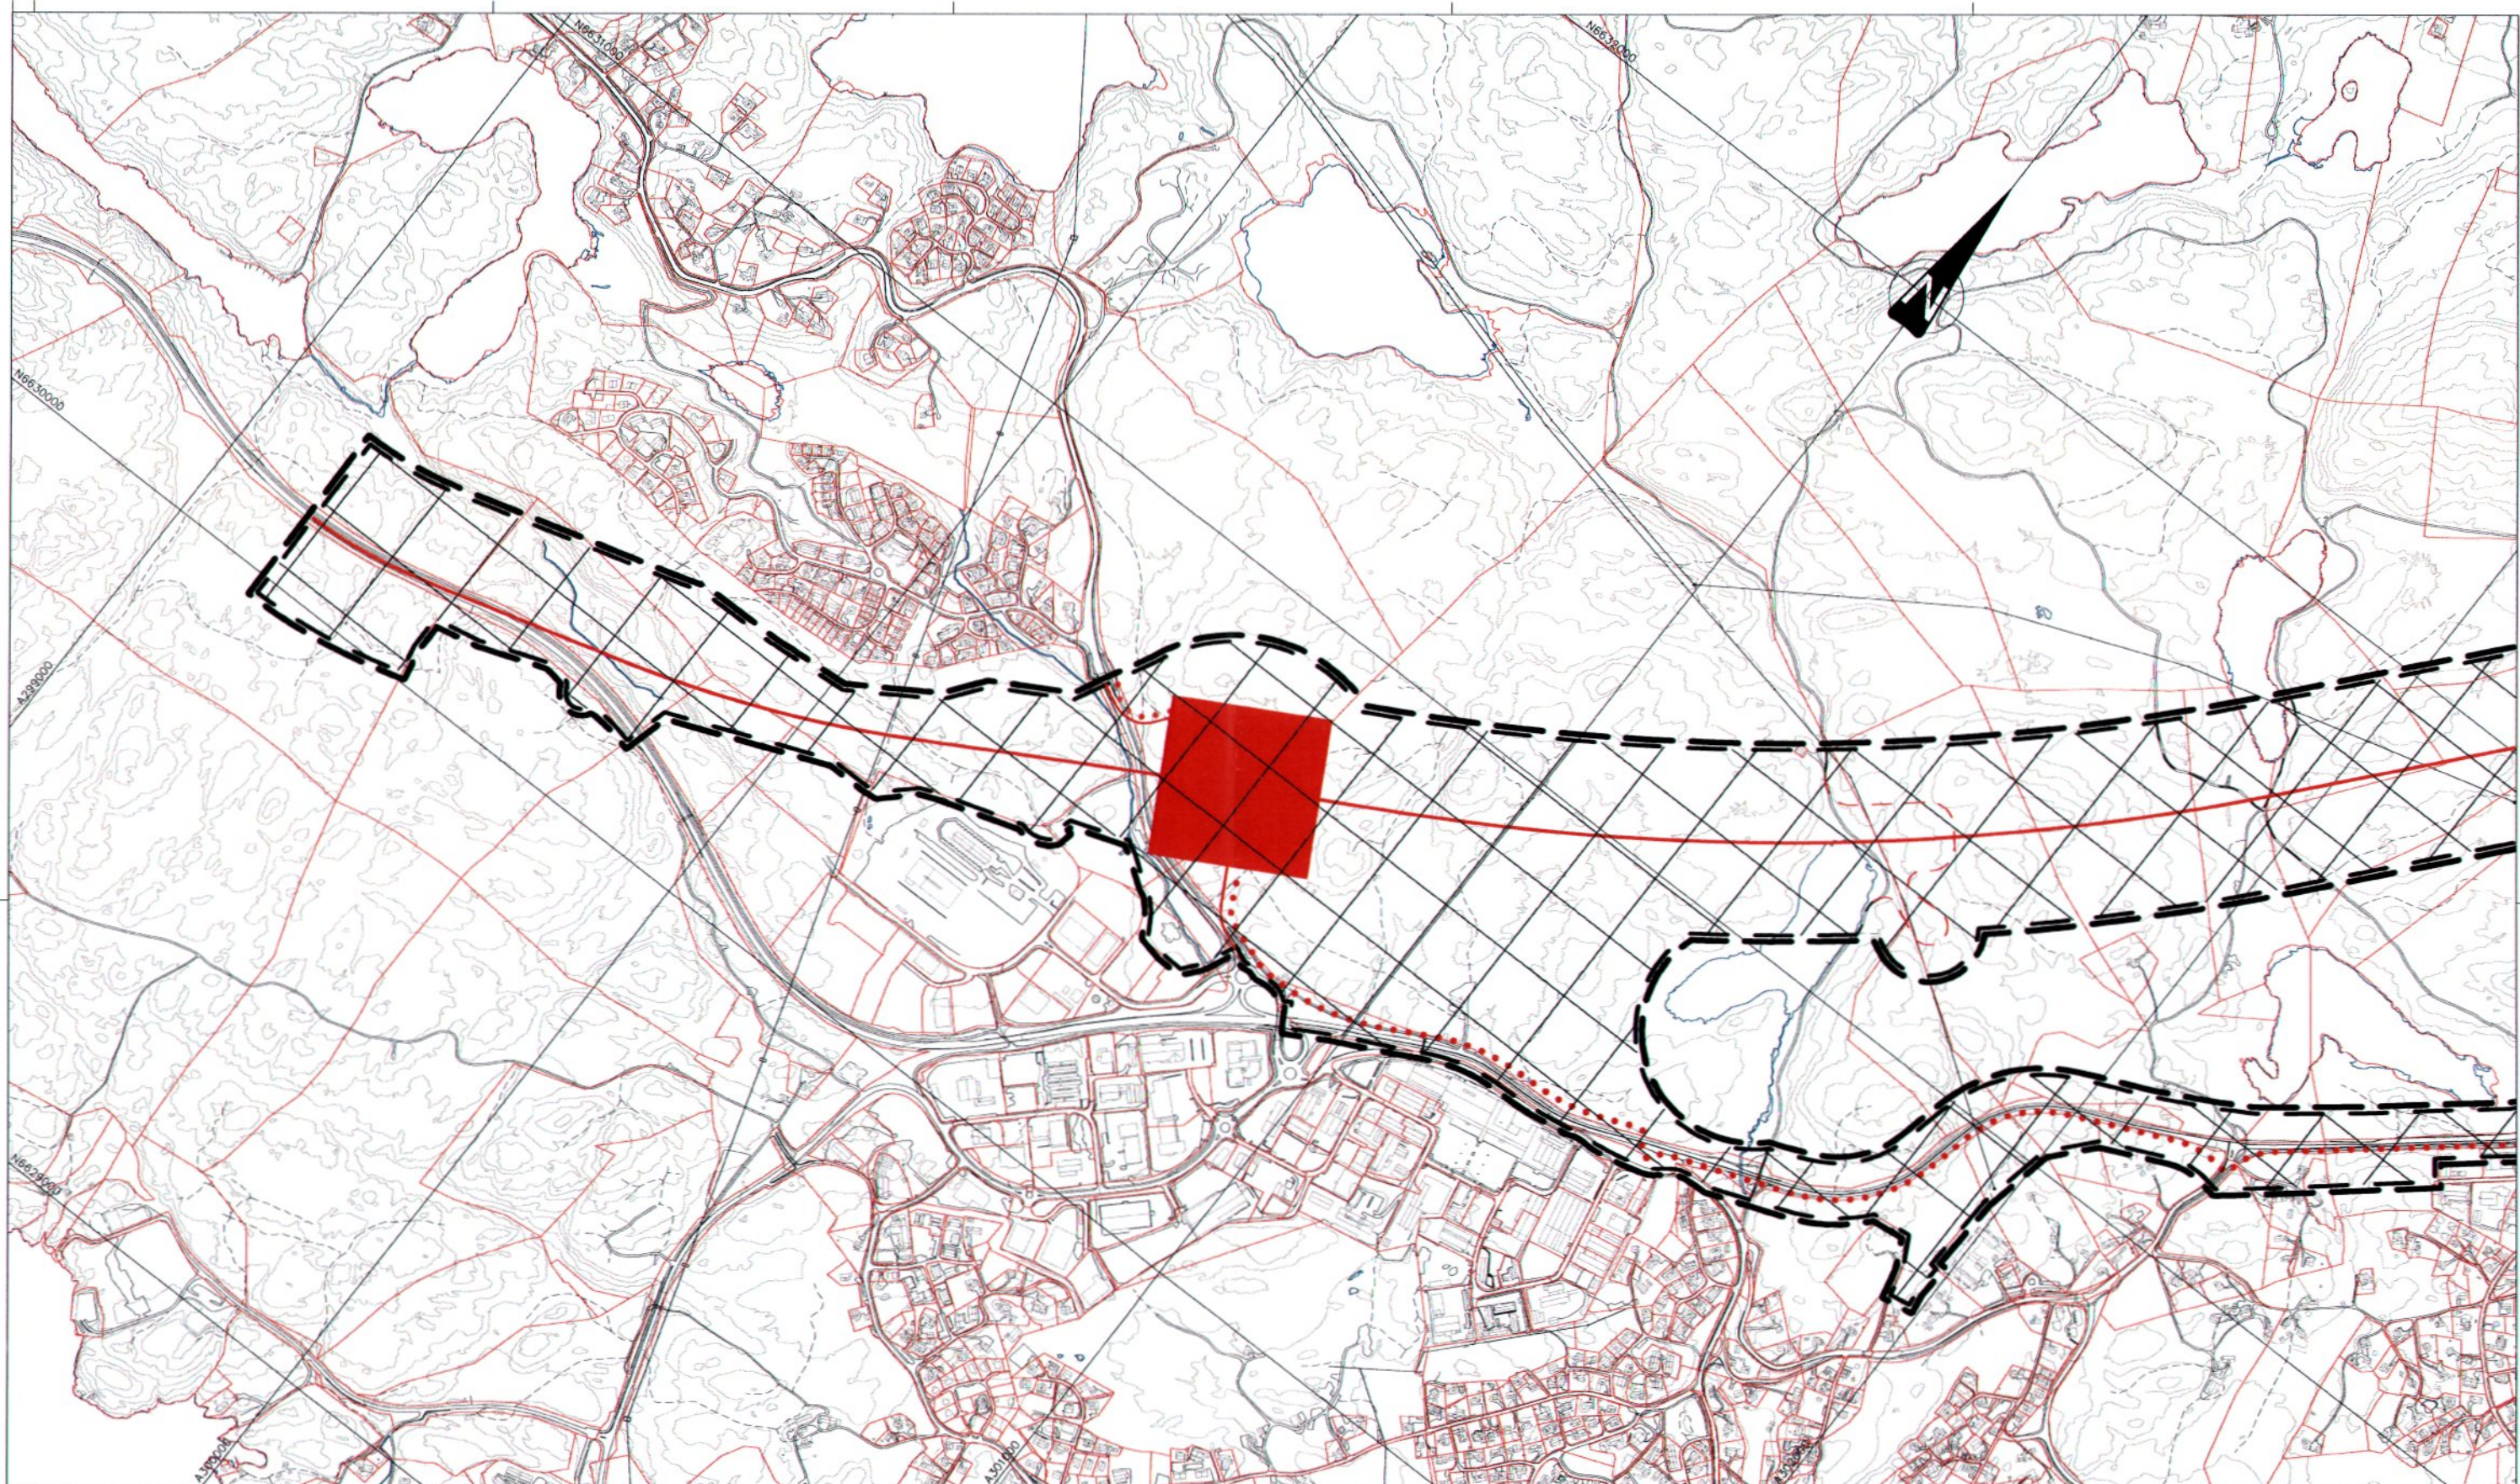

**KARTOPPLYSNINGAR:**

Kjelde for basiskart: FKB - Felles kartdatabase  
 Dato for basiskart: 03.09.2015  
 Koordinatsystem: EUREF89, UTM sone 32  
 Høgdegrunnlag: NN2000  
 Målestokk i A1: 1 : 5000  
 Ekvidistans: 5 meter

**TEIKNFORKLARING:**

**BANDLEGGINGSSONE:**

Sone for bandlegging i påvente av vedtak av reguleringsplan

**SAMFERDSLELINER:**

- Fjernveg (i dagen), framtidig
- Fjernveg (i tunnel), framtidig
- Samleveg, noverande
- Samleveg, framtidig
- Atkomstveg, framtidig
- Gang- og sykkelveg, noverande
- Gang- og sykkelveg, framtidig
- Turveg, noverande
- Turveg, framtidig

**PUNKTSYMBOL:**

Vegkryss, framtidig

**ANDRE LINER I PLANEN:**

- Plangrense (synt 10m utom faktisk grense)
- Grense for bandleggingssone

**E39 HEIANE-ÅDLAND/NORDRE TVEITA**  
**KOMMUNDELPLAN**  
**ALTERNATIV 4**


(PLANKARTET ER REVIDERT ETTER OFFENTLEG ETTERSYN AV PLANFORSLAG)

SAKSHANDSAMING ETTER PLAN- OG BYGNINGSLOVA		Saksnr.:	Dato:
Vedtak av planoppstart:		PS 8/2014	05.03.2014
Fastsetting av planprogram:		PS 32/2014	19.06.2014
Fastsetting av revidert planprogram:		PS 1/2015	12.02.2015
Fyrestegongshandsaming av planforslaget i formannskapet:		PS 43/2015	02.12.2015
Høring / offentlig ettersyn av planforslag i perioden 08.12.15 - 12.02.16		PS x/xxxx	dd.mm.åååå
Andregongshandsaming av planforslaget i formannskapet:		PS x/xxxx	dd.mm.åååå
VEDTAKING AV KOMMUNDELPLAN I STORD KOMMUNESTYRE:		PS x/xxxx	dd.mm.åååå
		Teikningsnummer:	

Nasjonal arealplanid. 1221\_201310  
 Teikningsdato: 01.04.2016





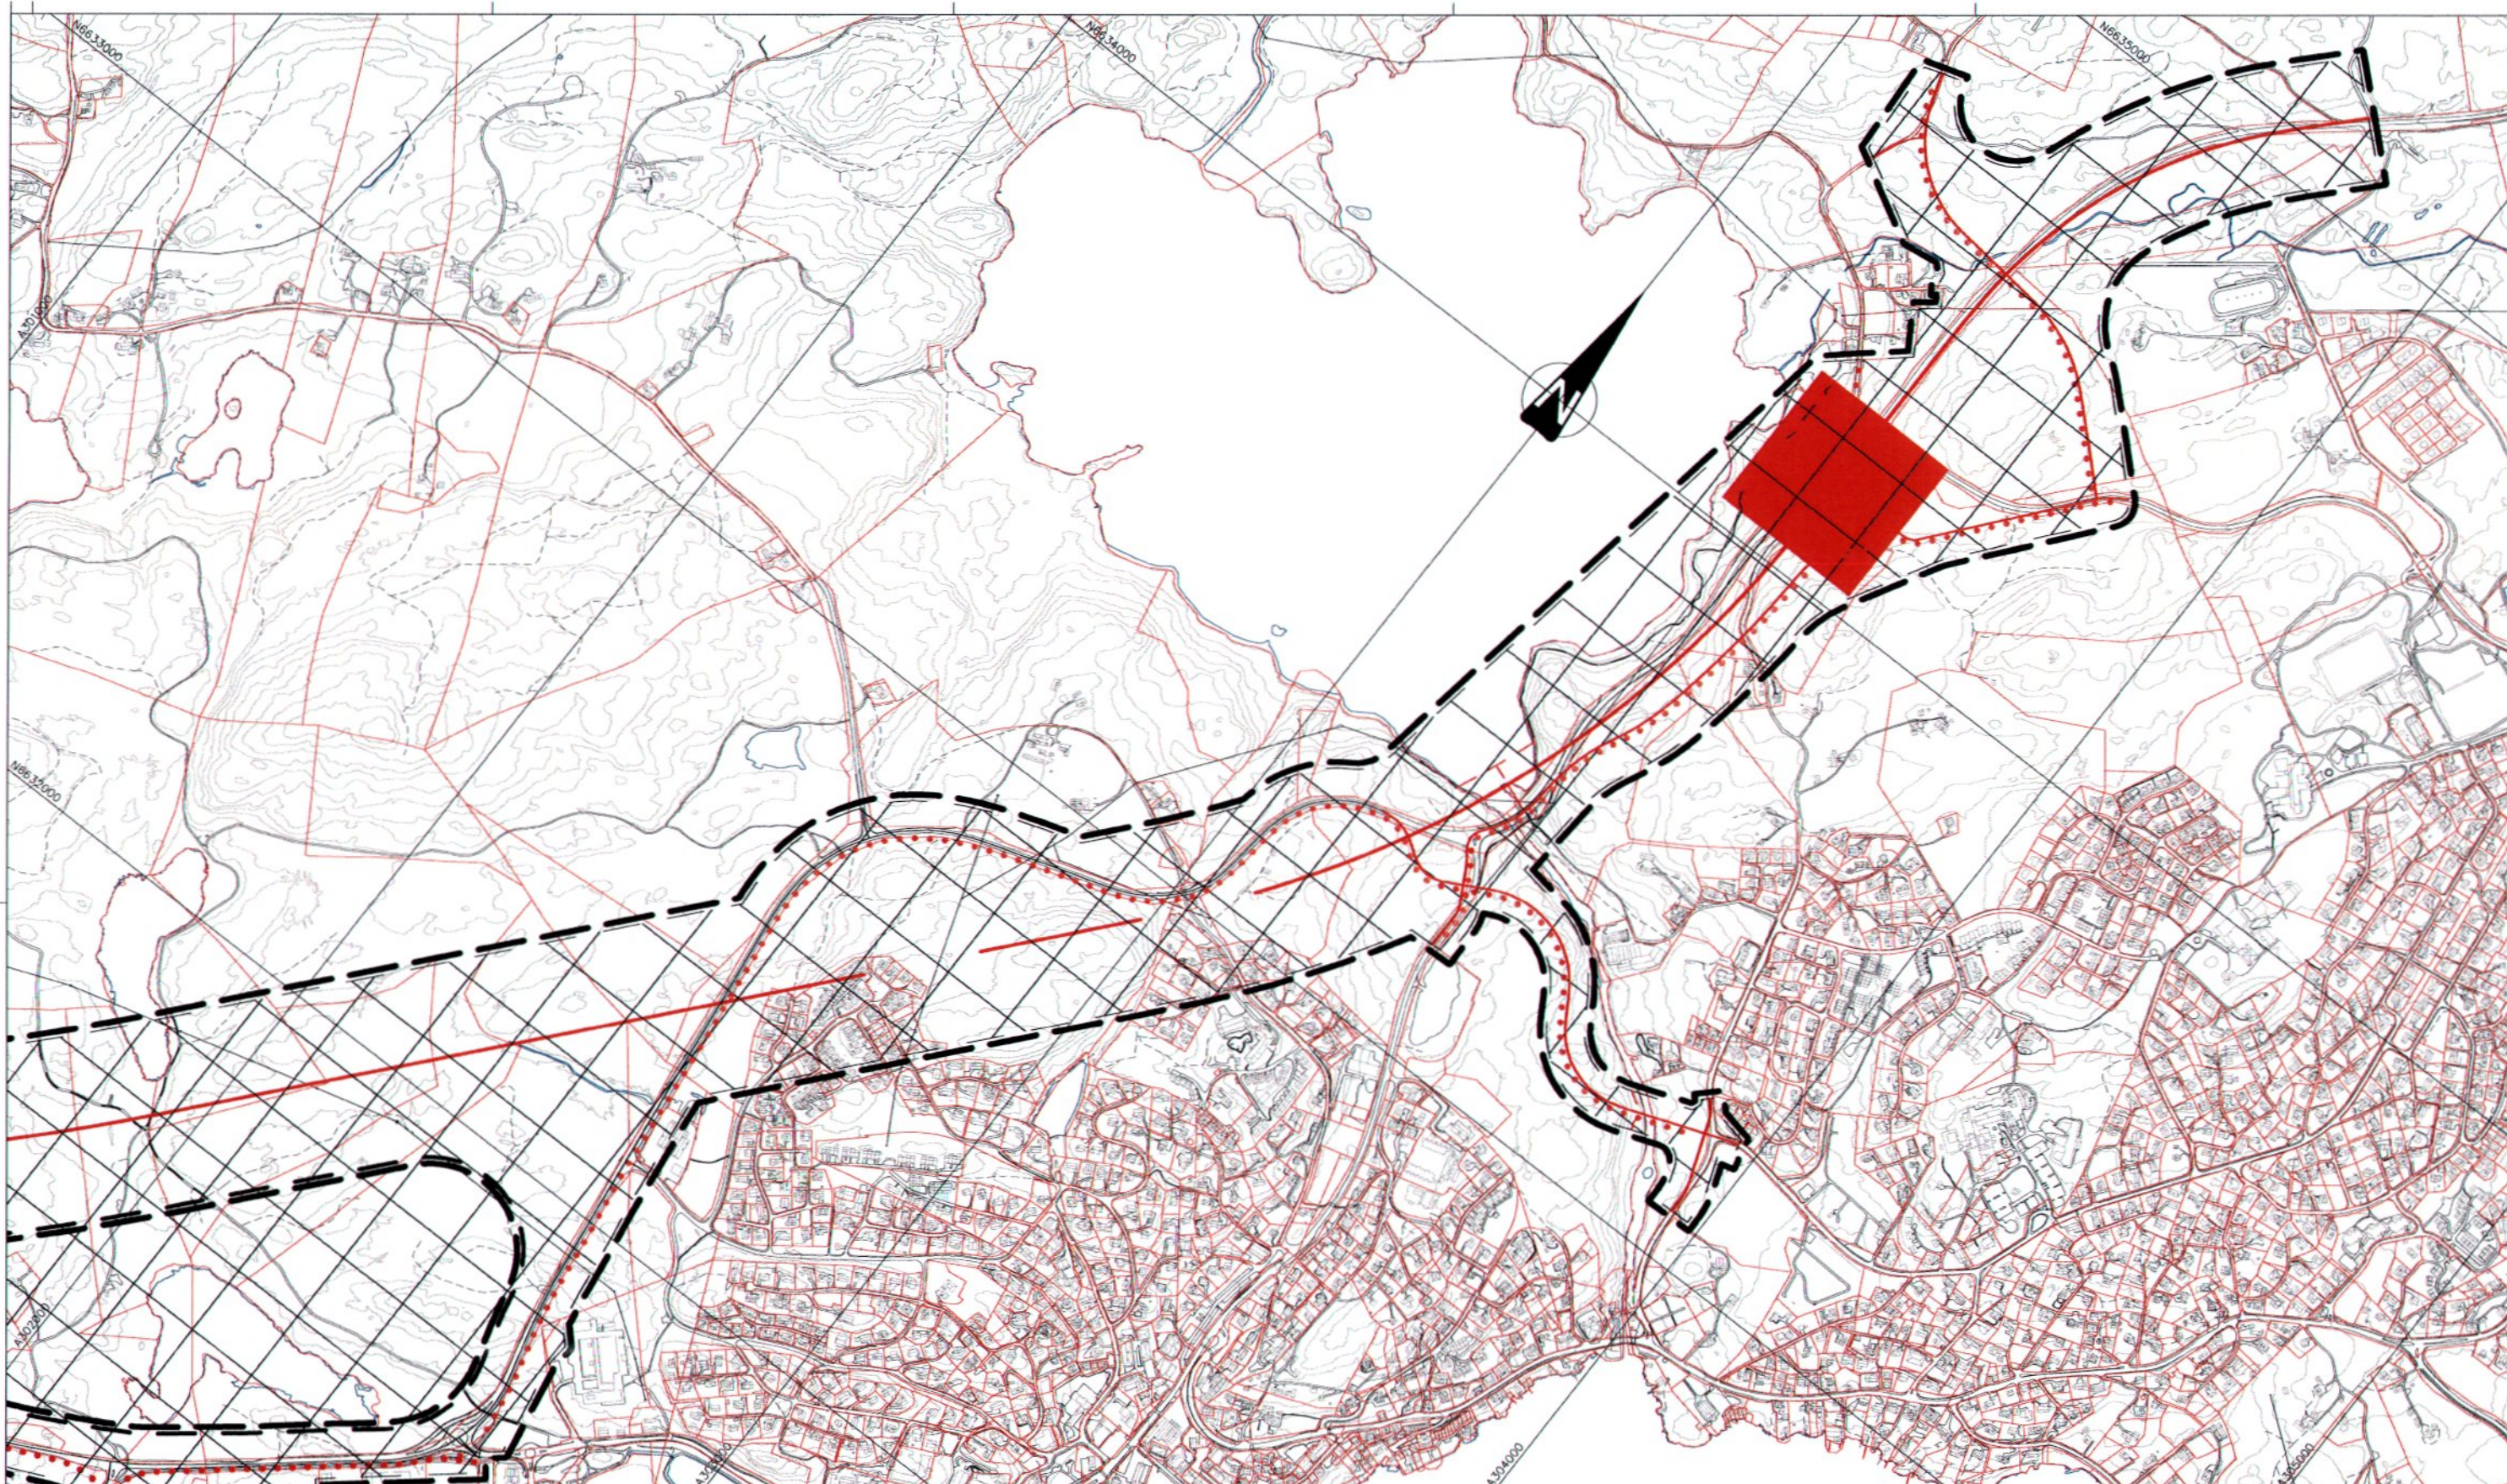

### KARTOPPLYSNINGAR:

Kjelde for basiskart: FKB – Felles kartdatabase  
 Dato for basiskart: 03.09.2015  
 Koordinatsystem: EUREF89, UTM sone 32  
 Høgdegrunnlag: NN2000  
 Målestokk i A1: 1 : 5000  
 Ekvdistanse: 5 meter

### BANDLEGGINGSSONE:

Sone for bandlegging i påvente av vedtak av reguleringsplan

### SAMFERDSLELINER:

- Fjernveg (i dagen), framtidig
- Fjernveg (i tunnel), framtidig
- Samleveg, noverande
- Samleveg, framtidig
- Atkomstveg, framtidig
- Gang- og sykkelveg, noverande
- Gang- og sykkelveg, framtidig
- Turveg, noverande
- Turveg, framtidig

### TEIKNFORKLARING:

#### PUNKTSYMBOL:

Vegkryss, framtidig

#### ANDRE LINER I PLANEN:

- Plangrense (synt 10m utom faktisk grense)
- Grense for bandleggingszone

## E39 HEIANE-ÅDLAND/NORDRE TVEITA KOMMUNDELPLAN ALTERNATIV 4

(PLANKARTET ER REVIDERT ETTER OFFENTLEG ETTERSYN AV PLANFORSLAG)


SAKSHANDSAMING ETTER PLAN- OG BYGNINGSLOVA:		Saksnr.:	Dato:
Vedtak av planoppstart:		PS 8/2014	05.03.2014
Fastsetting av planprogram:		PS 32/2014	19.06.2014
Fastsetting av revidert planprogram:		PS 1/2015	12.02.2015
Fyrestegongshandsaming av planforslaget i formannskapet:		PS 43/2015	02.12.2015
Høyring / offentlig ettersyn av planforslag i perioden 08.12.15 – 12.02.16:		PS x/xxxx	dd.mm.åååå
Andregongshandsaming av planforslaget i formannskapet:		PS x/xxxx	dd.mm.åååå
VEDTAKING AV KOMMUNDELPLAN I STORD KOMMUNESTYRE:		PS x/xxxx	dd.mm.åååå

Nasjonal arealplanid.  
1221\_201310  
 Teikningsdato:  
01.04.2016

Saksnr.:  
Date:  
 PS 8/2014 05.03.2014  
 PS 32/2014 19.06.2014  
 PS 1/2015 12.02.2015  
 PS 43/2015 02.12.2015  
 PS x/xxxx dd.mm.åååå  
 PS x/xxxx dd.mm.åååå  
 Teikningsnummer:





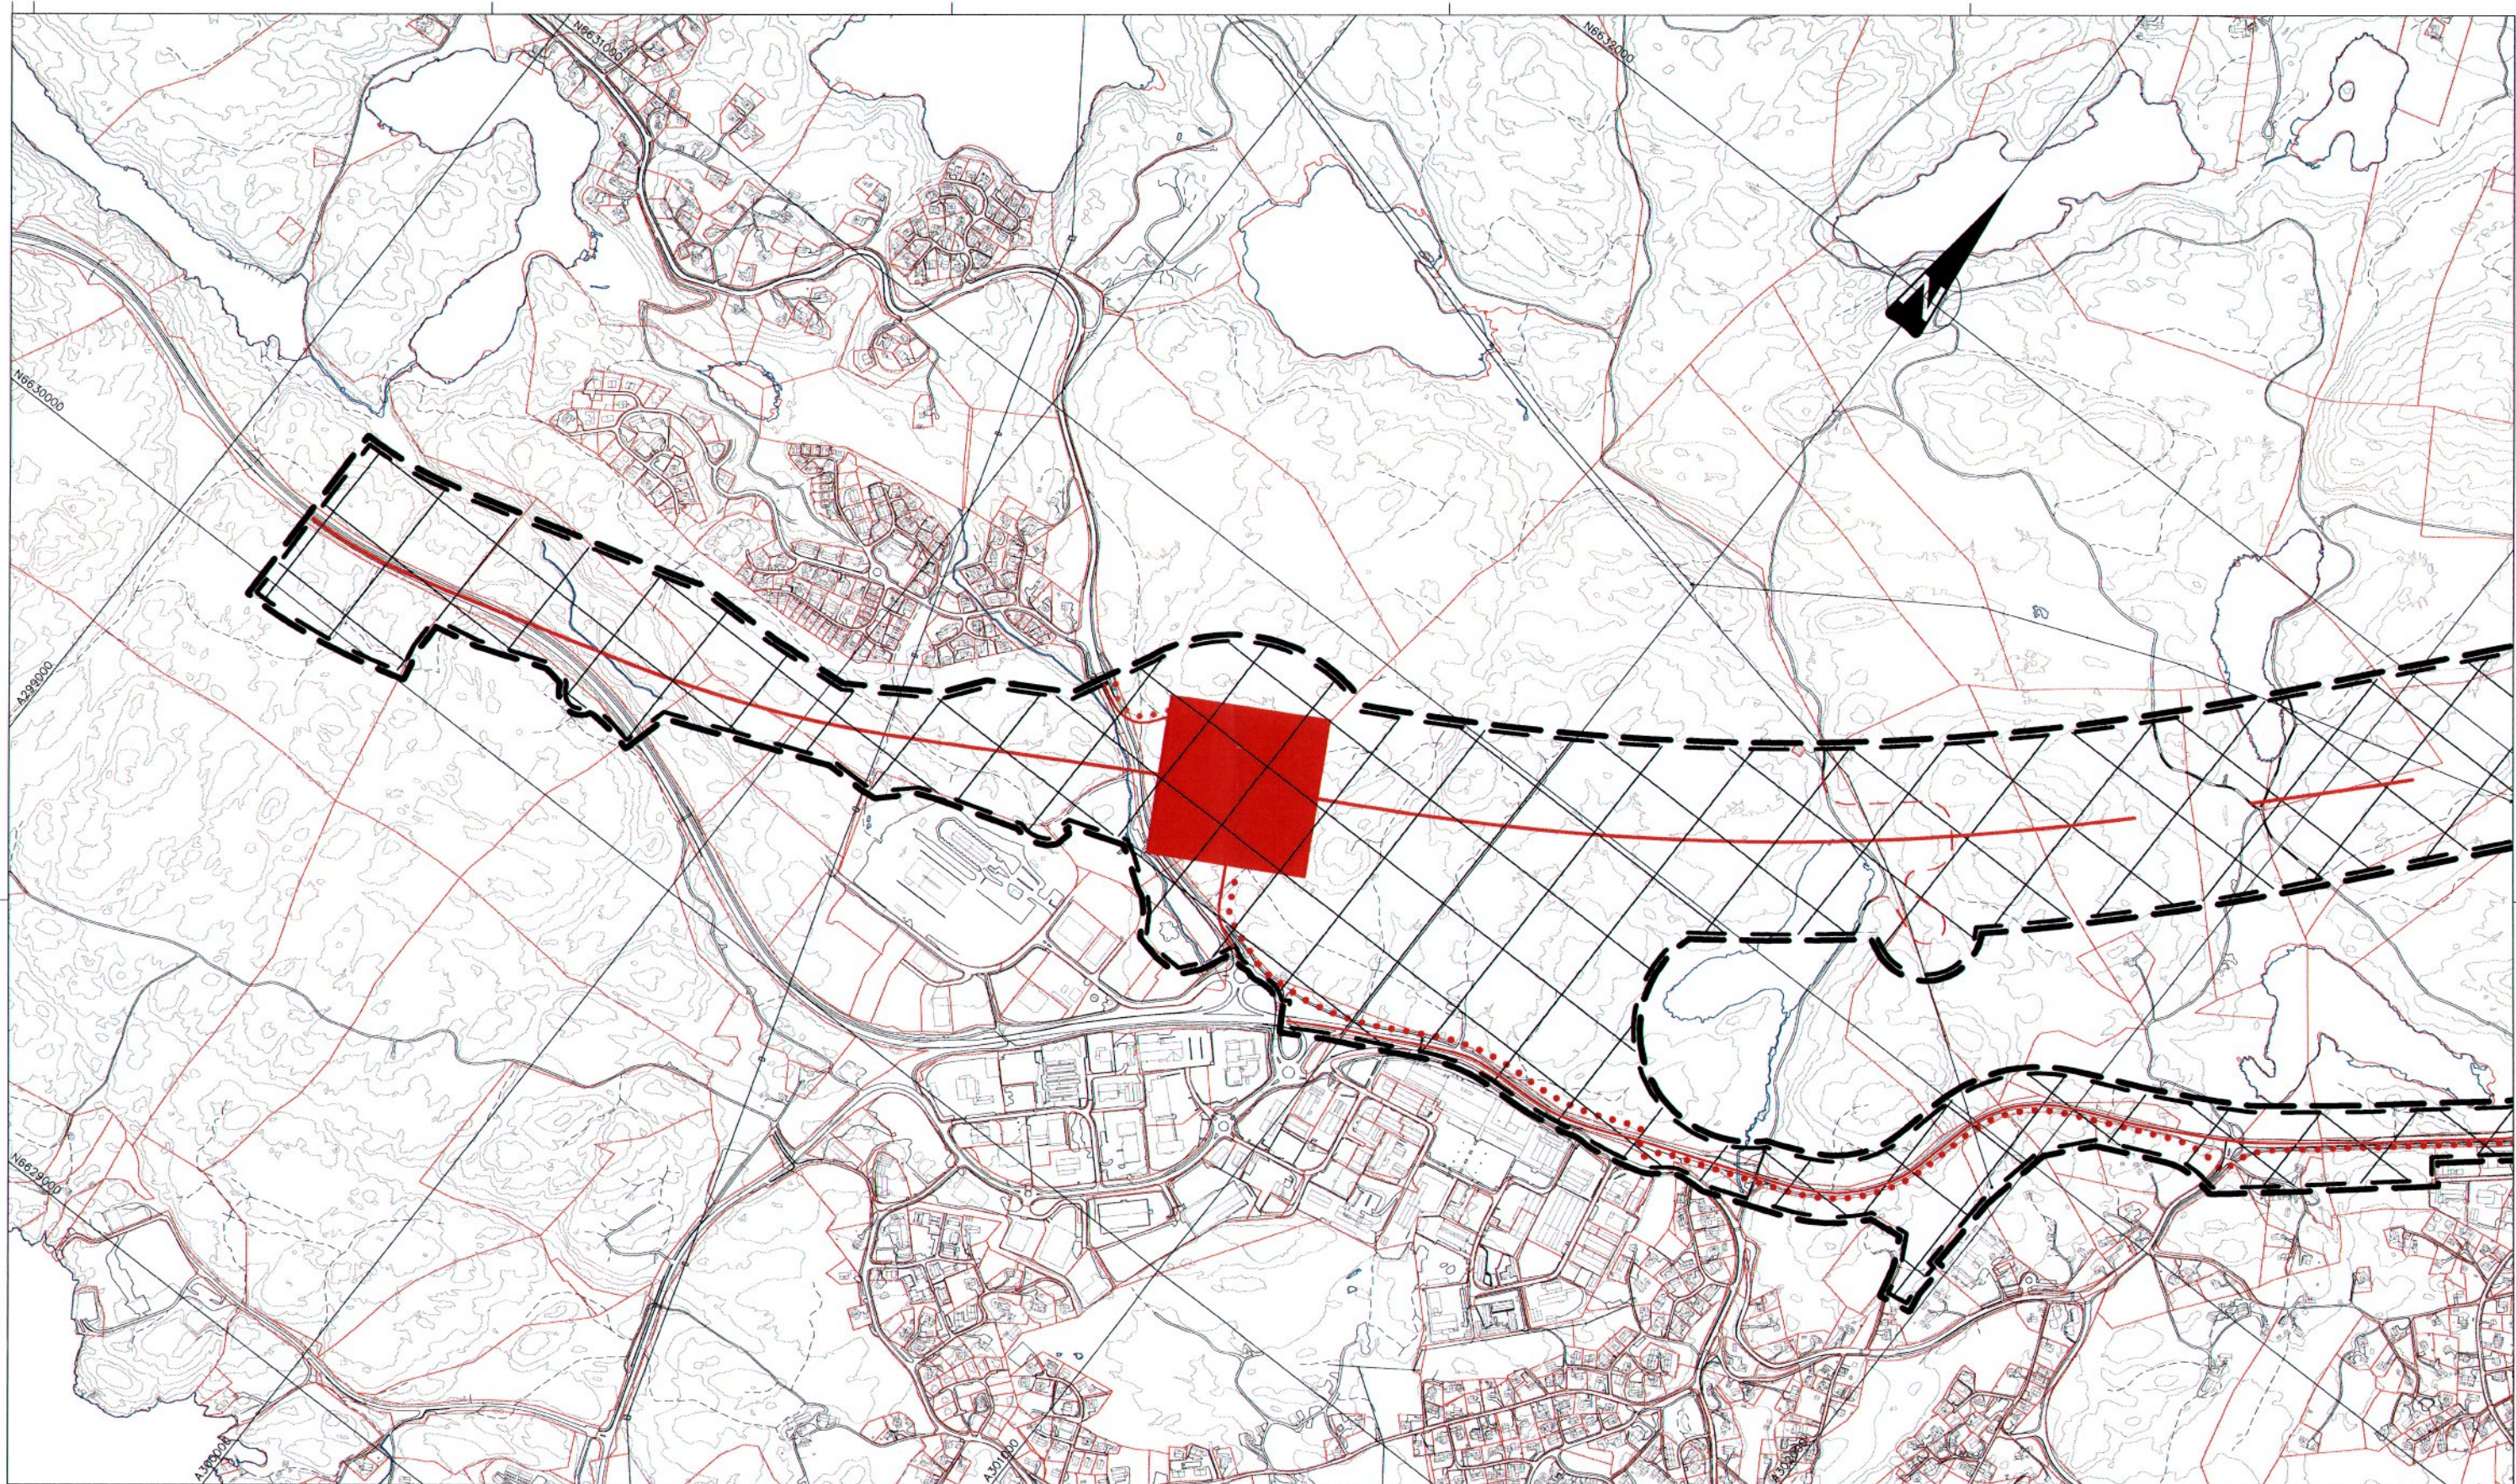

### KARTOPPLYSNINGAR:

Kjelde for basiskart: FKB – Felles kartdatabase  
 Dato for basiskart: 03.09.2015  
 Koordinatsystem: EUREF89, UTM sone 32  
 Høgdegrunnlag: NN2000  
 Målestokk i A1: 1 : 5000  
 Ekvridistanse: 5 meter

### TEIKNFORKLARING:

#### BANDLEGGINGSSONE:

Sone for bandlegging i påvente av vedtak av reguleringsplan

#### SAMFERDSLELINER:

- Fjernveg (i dagen), framtidig
- Fjernveg (i tunnel), framtidig
- Samleveg, noverande
- Samleveg, framtidig
- Atkomstveg, framtidig
- Gang- og sykkelveg, noverande
- Gang- og sykkelveg, framtidig
- Turveg, noverande
- Turveg, framtidig

#### PUNKTSYMBOL:

Vegkryss, framtidig

#### ANDRE LINER I PLANEN:

- Plangrense (synt 10m utom faktisk grense)
- Grense for bandleggingssone

### E39 HEIANE-ÅDLAND/NORDRE TVEITA KOMMUNDELPLAN ALTERNATIV 5

(PLANKARTET ER REVIDERT ETTER OFFENTLEG ETTERSYN AV PLANFORSLAG)

SAKSHANDSAMING ETTER PLAN- OG BYGNINGSLOVA

Vedtak av planoppstart:	PS 8/2014	05.03.2014
Fastsettning av planprogram:	PS 32/2014	19.06.2014
Fastsettning av revidert planprogram:	PS 1/2015	12.02.2015
Fyrestegongshandsaming av planforslaget i formannskapet:	PS 43/2015	02.12.2015
Høyring / offentlig ettersyn av planforslag i perioden 08.12.15 – 12.02.16		
Andregongshandsaming av planforslaget i formannskapet:	PS x/xxxx	dd.mm.åååå
VEDTAKING AV KOMMUNDELPLAN I STORD KOMMUNESTYRE:	PS x/xxxx	dd.mm.åååå


Nasjonale arealplanid.: 1221\_201310  
 Teikningsdato: 01.04.2016

Saknr.:	Dato:
PS 8/2014	05.03.2014
PS 32/2014	19.06.2014
PS 1/2015	12.02.2015
PS 43/2015	02.12.2015
PS x/xxxx	dd.mm.åååå
PS x/xxxx	dd.mm.åååå

Teikningsnummer:





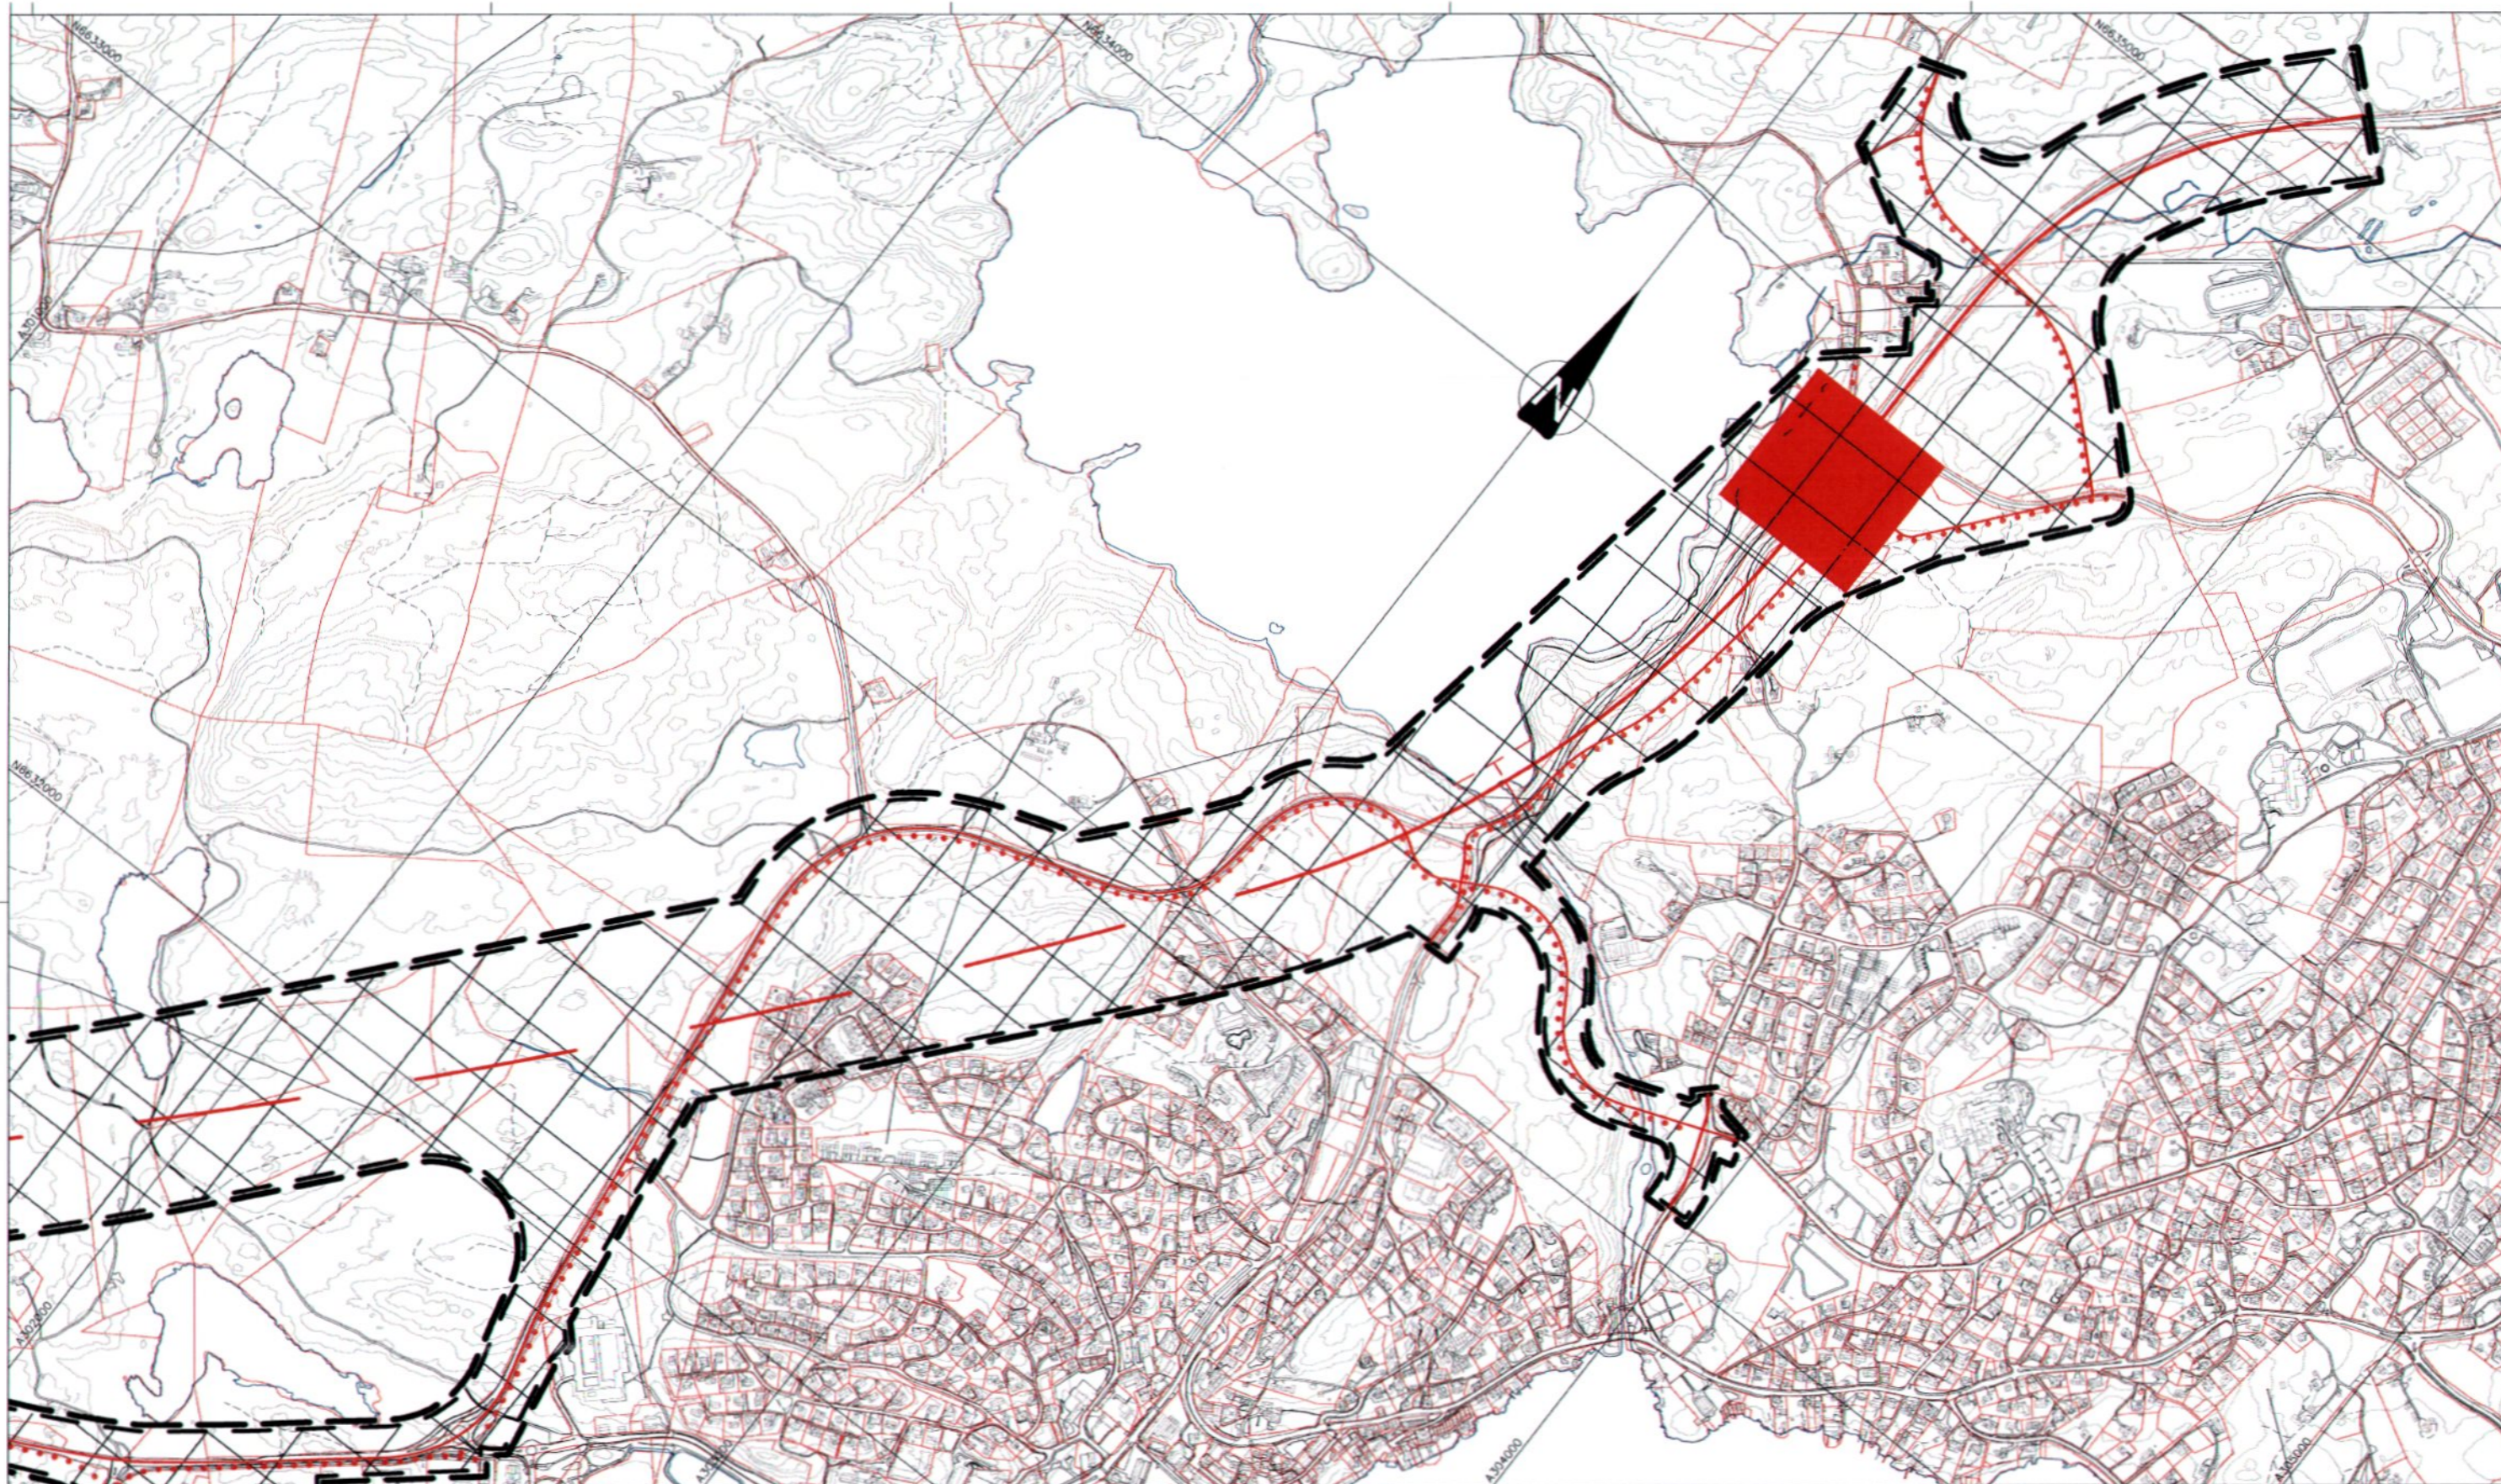

### KARTOPPLYSNINGAR:

Kjelde for basiskart: FKB - Felles kartdatabase  
 Dato for basiskart: 03.09.2015  
 Koordinatsystem: EUREF89, UTM sone 32  
 Høgdegrunnlag: NN2000  
 Målestokk i A1: 1 : 5000  
 Ekvdistanse: 5 meter

### BANDLEGGINGSSONE:

Sone for bandlegging i påvente av vedtak av reguleringsplan

### SAMFERDSLELINER:

- Fjernveg (i dagen), framtidig
- Fjernveg (i tunnel), framtidig
- Samleveg, noverande
- Samleveg, framtidig
- Atkomstveg, framtidig
- Gang- og sykkelveg, noverande
- Gang- og sykkelveg, framtidig
- Turveg, noverande
- Turveg, framtidig

### TEKNFORKLARING:

#### PUNKTSYMBOL:

Vegkryss, framtidig

#### ANDRE LINER I PLANEN:

- Plangrense (synt 10m utom faktisk grense)
- Grense for bandleggingssone

### E39 HEIANE-ÅDLAND/NORDRE TVEITA KOMMUNEDELPLAN ALTERNATIV 5

(PLANKARTET ER REVIDERT ETTER OFFENTLEG ETTERSYN AV PLANFORSLAG)

SAKSHANDSAMING ETTER PLAN- OG BYGNINGSLOVA	
Vedtak av planoppstart:	PS 8/2014 05.03.2014
Fastsetting av planprogram:	PS 32/2014 19.06.2014
Fastsetting av revidert planprogram:	PS 1/2015 12.02.2015
Fyrestegongshandsaming av planforslaget i formannskapet:	PS 43/2015 02.12.2015
Høyring / offentlig ettersyn av planforslag i perioden 08.12.15 - 12.02.16	
Andregongshandsaming av planforslaget i formannskapet:	PS x/xxxx dd.mm.åååå
VEDTAKING AV KOMMUNEDELPLAN I STORD KOMMUNESTYRE:	PS x/xxxx dd.mm.åååå

Nasjonal arealplanid. 1221\_201310  
 Teikningsdato: 01.04.2016

Saksnr.	Dato:
PS 8/2014	05.03.2014
PS 32/2014	19.06.2014
PS 1/2015	12.02.2015
PS 43/2015	02.12.2015
PS x/xxxx	dd.mm.åååå
PS x/xxxx	dd.mm.åååå

Teikningsnummer:

