

Fra: [Ravnanger Hus AS](#)
Til: [Firmapost-Vest](#)
Emne: Søknad om avkjørsel eller dispensasjon fra byggegrenser, 143496914215310672618921293786
Dato: 22. juni 2015 10:39:07
Vedlegg: [Kart.pdf](#)
[Situasjonskart.pdf](#)

Hei,

Statens vegvesen har mottatt en søknad om avkjørsel eller dispensasjon fra byggegrenser.

Søknadens ID: **143496914215310672618921293786**

Steg 1 av 6

Søknaden gjelder for

Andre

Har den du søker for gitt samtykke?

Ja

Personen som det søkes for:

Priyanta Perera

Steg 2 av 6

Type veg:

Fylkesveg

Vegnummer:

FV 172

Kommune:

Bergen

Fylke:

Hordaland

Regionens epost:

vest

Gnr:

118

Bnr:

29

Festenr:

Arealformål:

Bolig

Regulert område?

nei

Detaljkart:

Kart.pdf

Situasjonskart.pdf

Steg 3 av 6

Søkes det om avkjørsel:

ja

Søknad om avkjørsel:

Ny bolig/boenhet

Søkes det om dispensasjon fra byggegrenser:

nei

Søknad om dispensasjon fra byggegrenser:

Ikke relevant

Annet:

Ikke relevant

Minste avstand fra nærmeste punkt på bygget til midten av vegen:

Ikke relevant

Steg 4 av 6

Begrunnelse:

Det søkes om utvidet bruk av avkjørsel for to enheter.

Begrunnelse vedlegg:

Ingen filer vedlagt

Steg 5 av 6

Navn:

Ravnanger Hus AS

Adresse:

Postboks 147
5327 HAUGLANDSHELLA

Telefon:

93040419

E-post:

norstrand@norrad.no

Steg 6 av 6


Søkeren har godkjent at alle opplysningene er riktige. (ja)

Mvh, Kommunikasjonsstaben, webteamet

Situasjonskart




Tittel:
Dato: 22.06.2015
Målestokk: 1:1000

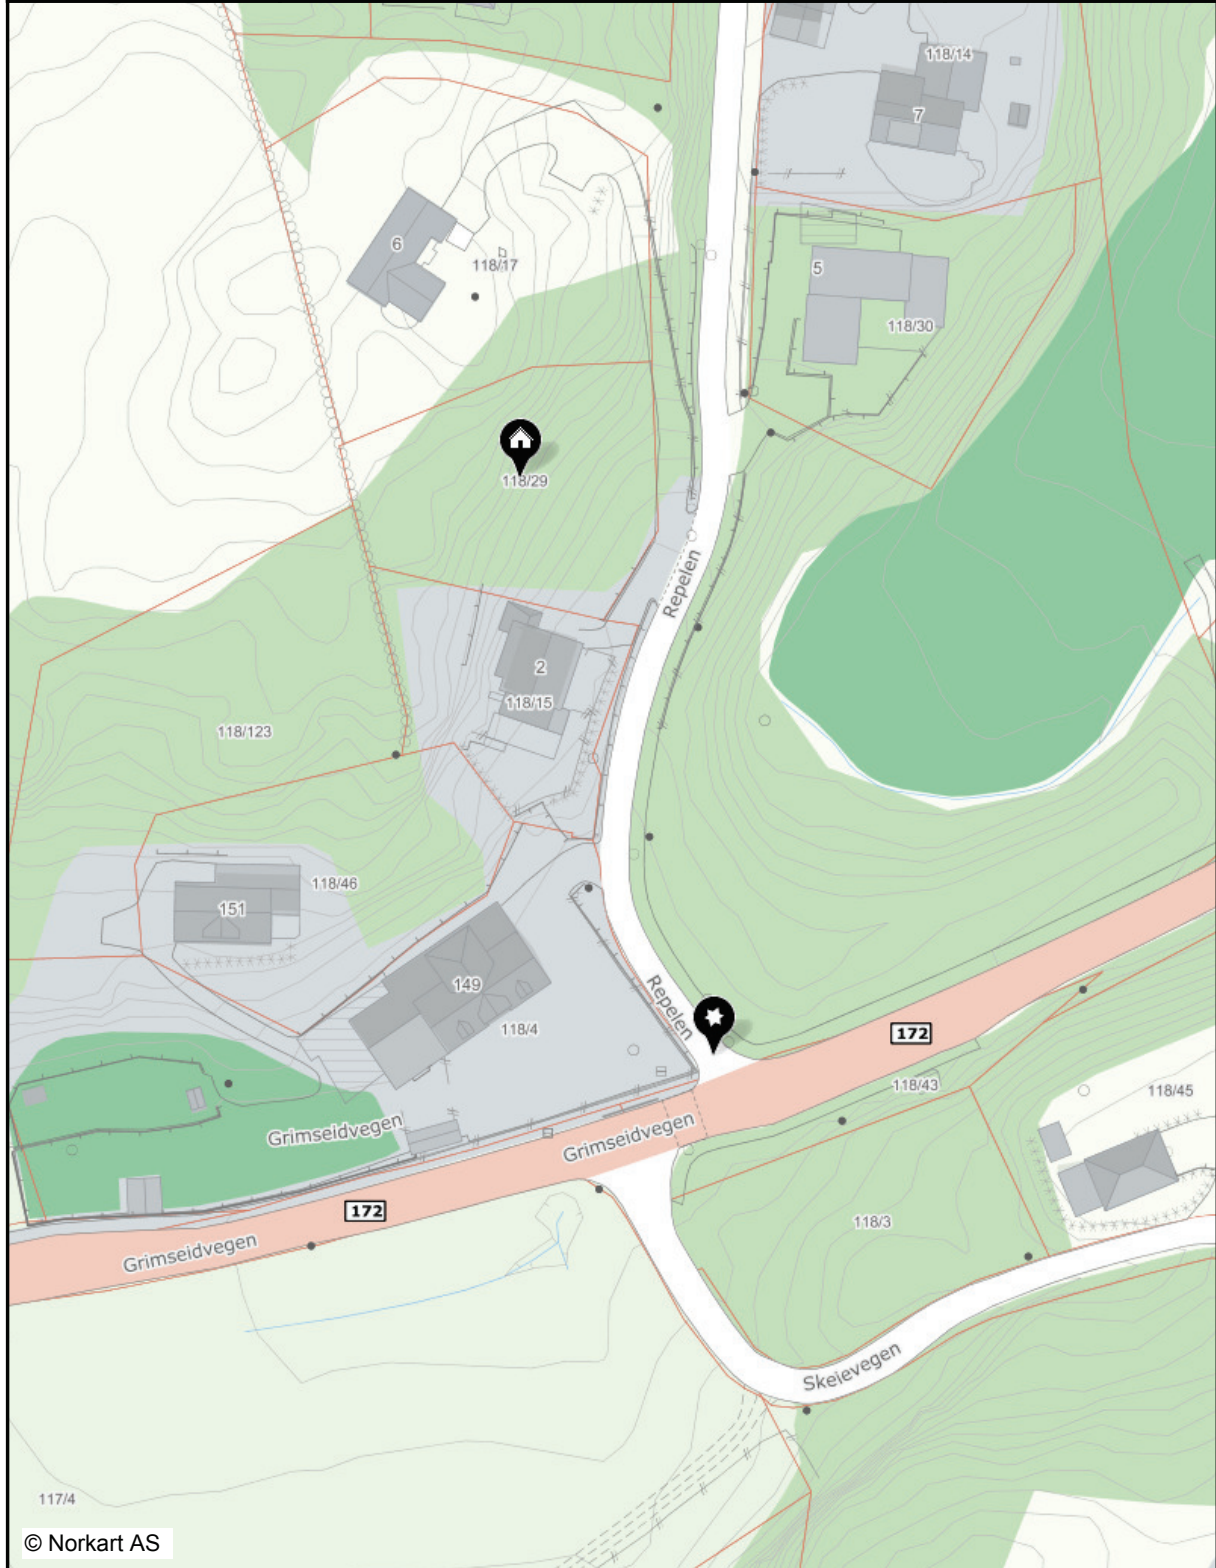

© Norkart AS

Kart kun til privat bruk. Kartgrunnlag må ikke brukes til graving eller grensepåvisning. Viste grenser er ikke rettsgyldige.

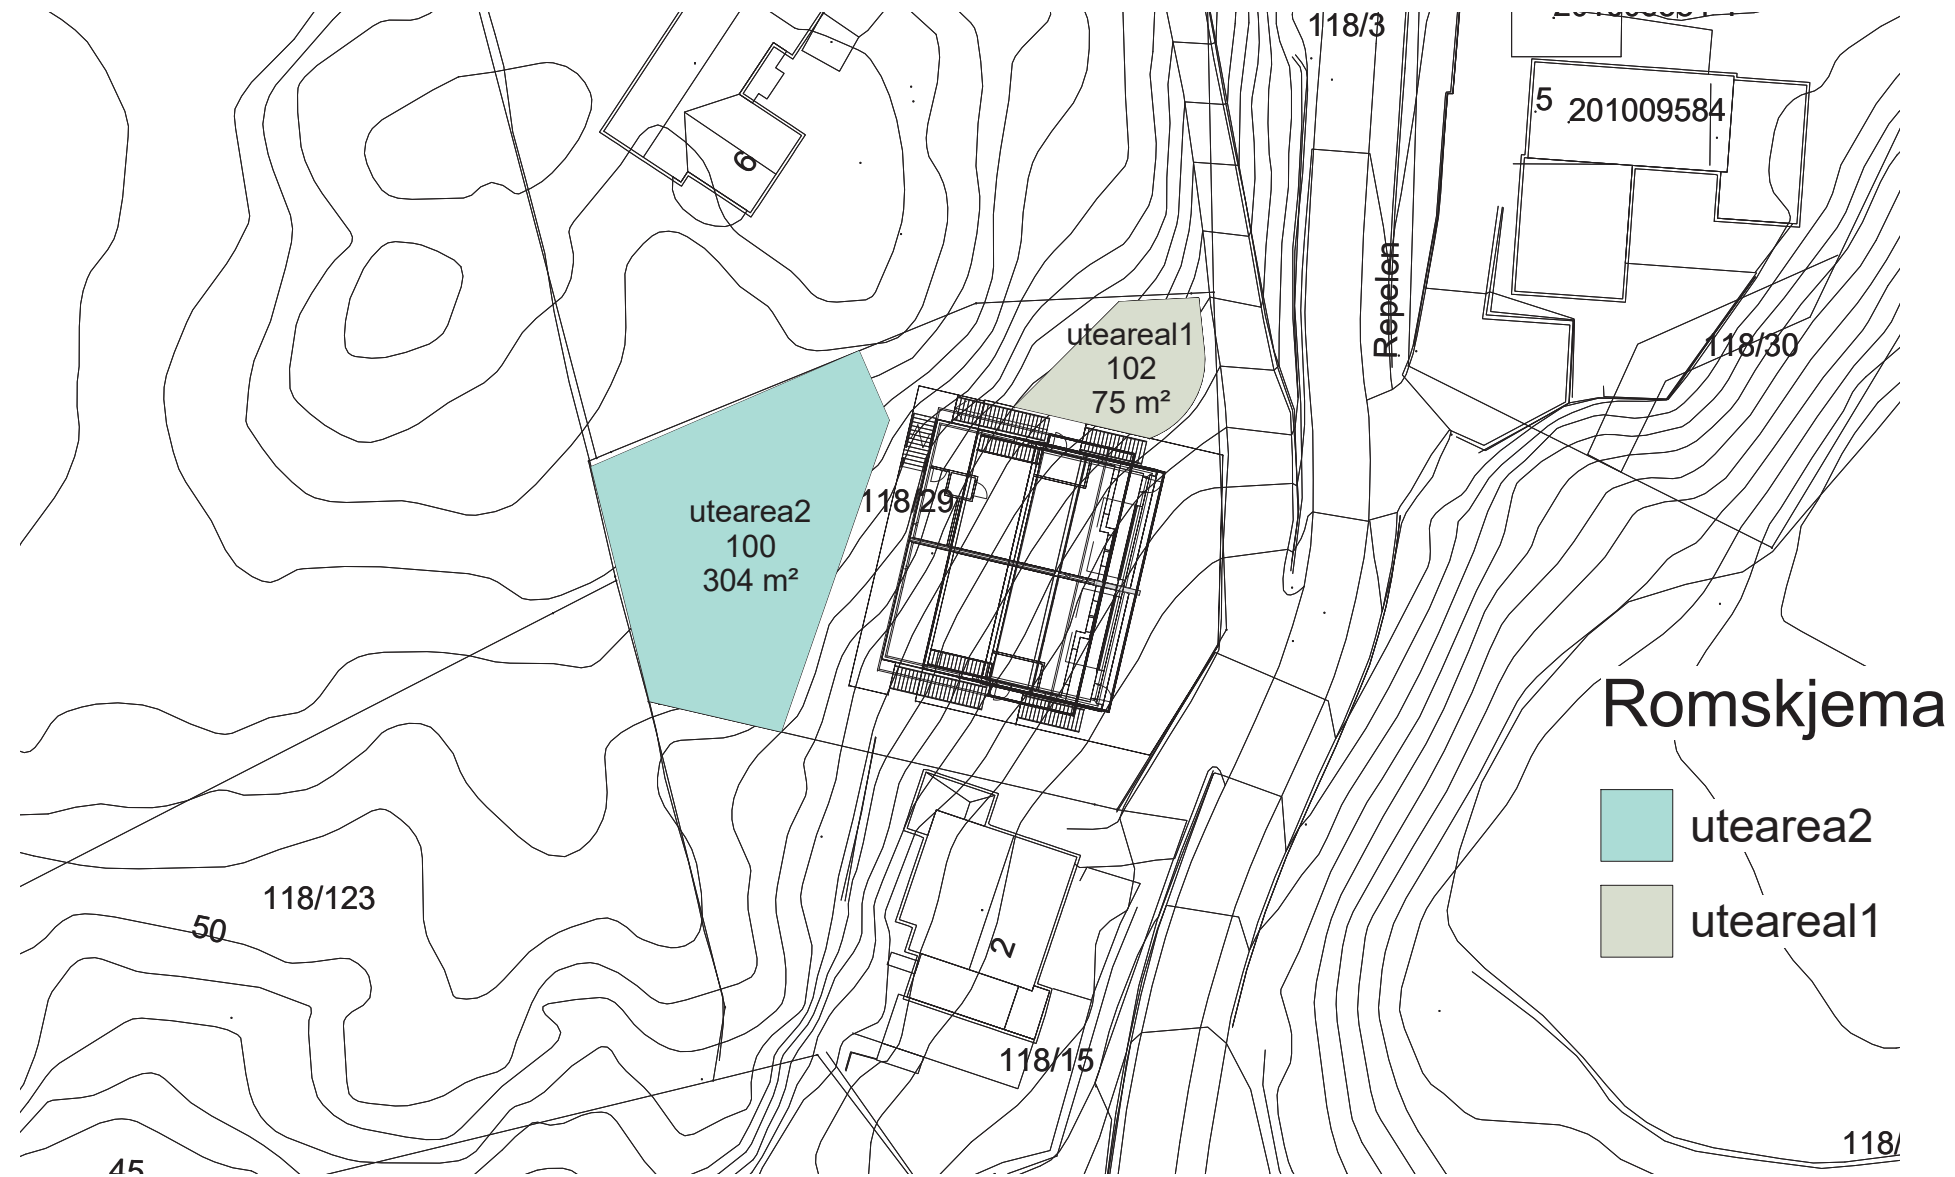

plan topp +1500
1 : 500



Byggherre :	Byggeadresse:		
Adresse:	Reg.plan.	Tomt nr.	
Prosjektansvarlig:	G.NR:	B.NR:	Tegning vedr. A3 areal
	Dato	22.04.2015 10:49:04	
Prosjekt :	Tegner	Sak nr:	
Terreng Prosjekt 1	Kontrollert	TÅ	Mål 1 : 500
Gjeldende lov beskytter Ravnanger HUS eiendomsrett til denne tegning. Tegningen eller dens innhold kan ikke uten vår skriftlige tillatelse bekjentgjøres, kopieres eller på annet sett uberettiget benyttes	Navn E:\Tegne Arkiv\2 MANNSBOLIG FUNKIS\MS funksis 2 mbolig 119-29\Terreng 118-29.rvt		