

Fra: Jørn-André Norstrand <norstrand@norstrand.no>
Sendt: 20. april 2016 13:09
Til: Wensaas Kristina Ebbing
Kopi: Martin Skotnes; Priyantha Perera
Emne: Befaring i sak 15/226538
Vedlegg: SITUASJONSPLAN VEI.pdf

Oppfølgingsflagg: Følg opp
Status for flagg: Flagget


Hei. Takk for vedtak i sak 15/226538. I forhold til grunneier og plan tror vi det skal være mulig å få gjennomført en slik utvidelse av eksisterende avkjørsel. Vi ser likevel et stort problem da utvidelse av svingradiusen mot vest vil komme i konflikt med et gangfelt som krysser fylkesveien fra busstoppet på andre side. Dersom vi skal utvide eksisterende avkjørsel må antagelig denne overgangen flyttes. Alternativt må hele avkjørselen flyttes mot øst, men det er jo et betydelig større inngrep.

Kunne vi fått til en befaring her for å se på hva som er mulig å få til, og helst så fort som mulig (helst innen neste uke).

Med hilsen

Jørn-André Norstrand
for Ravnanger Hus AS

Tlf: 930 40 419 / norstrand@norstrand.no

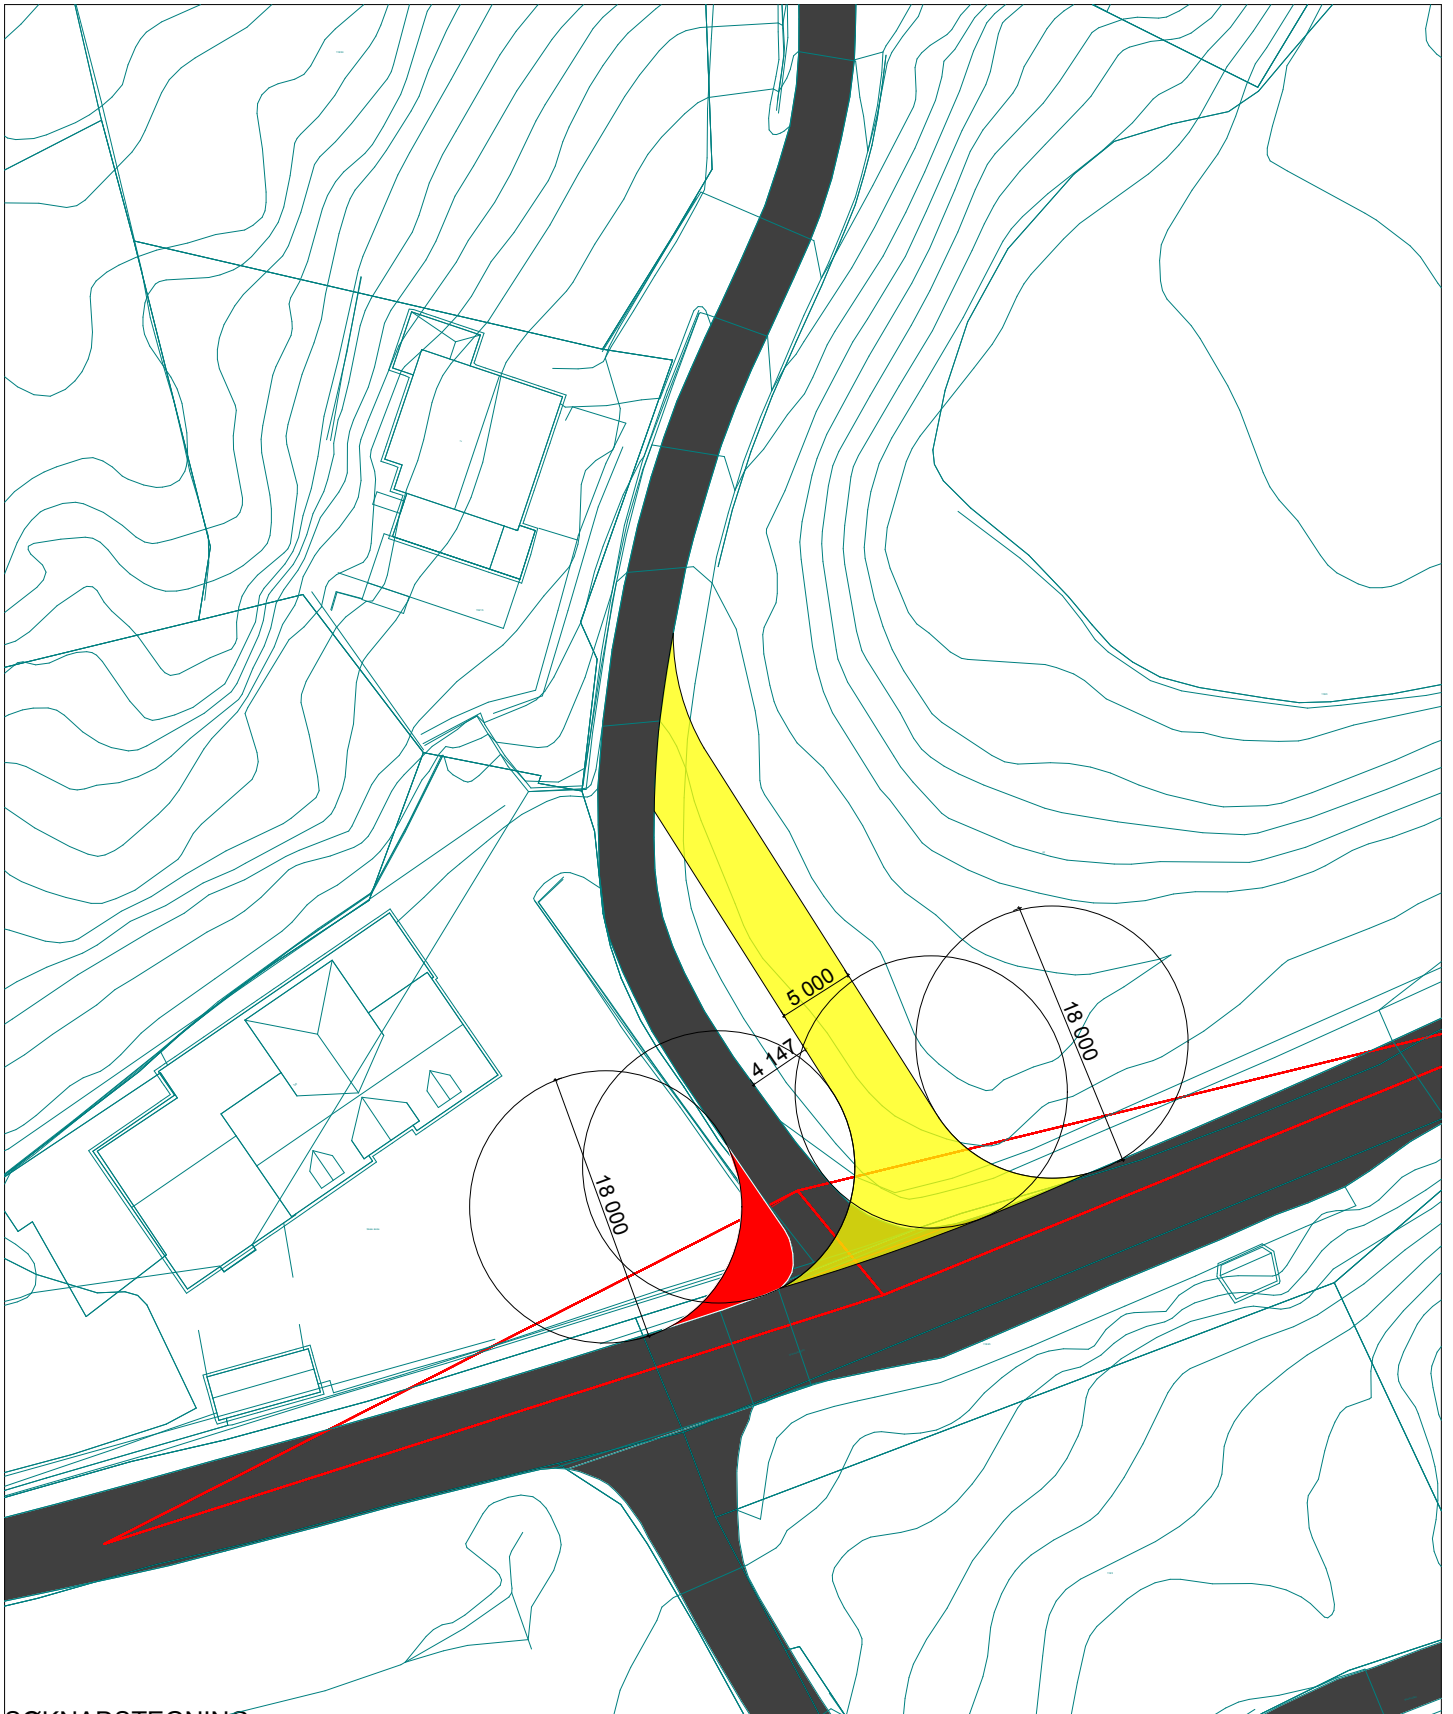

SØKNADSTEGNING

Revisjons Dato: 19.04.2016

Prosjekt: **TOMANNSBOLIG M/GARASJE**

Byggherre: **Realty Lanka AS**

Adresse: **Postboks 128 Indre Arna**

Postboks: **5888 BERGEN**

Prosjektansvarlig: **Edvard Ravnanger**

Byggeadresse: **Repelen**

Postboks: **5239 RÅDAL**

Tomt nr. :

Prosjekt id: **15-041**

Gnr: **118**

Bnr: **29**

Tegnings nr : **100**

Dato: 19.04.2016

Tegning vedr :
SITUASJONSPLAN

Kontrollert: **E.R**

Tegner: **Ø.H**

Målestokk: **1:500**

RH
ravnanger HUS

Gjeldene lov beskytter Ravnanger HUS eiendomsrett til denne tegning.
Tegningen eller dens innhold kan ikke uten vår skriftlige tillatelse bekjentgjøres, kopieres eller på annet sett uberettiget benyttes.

ARK: A4