


BOMLO

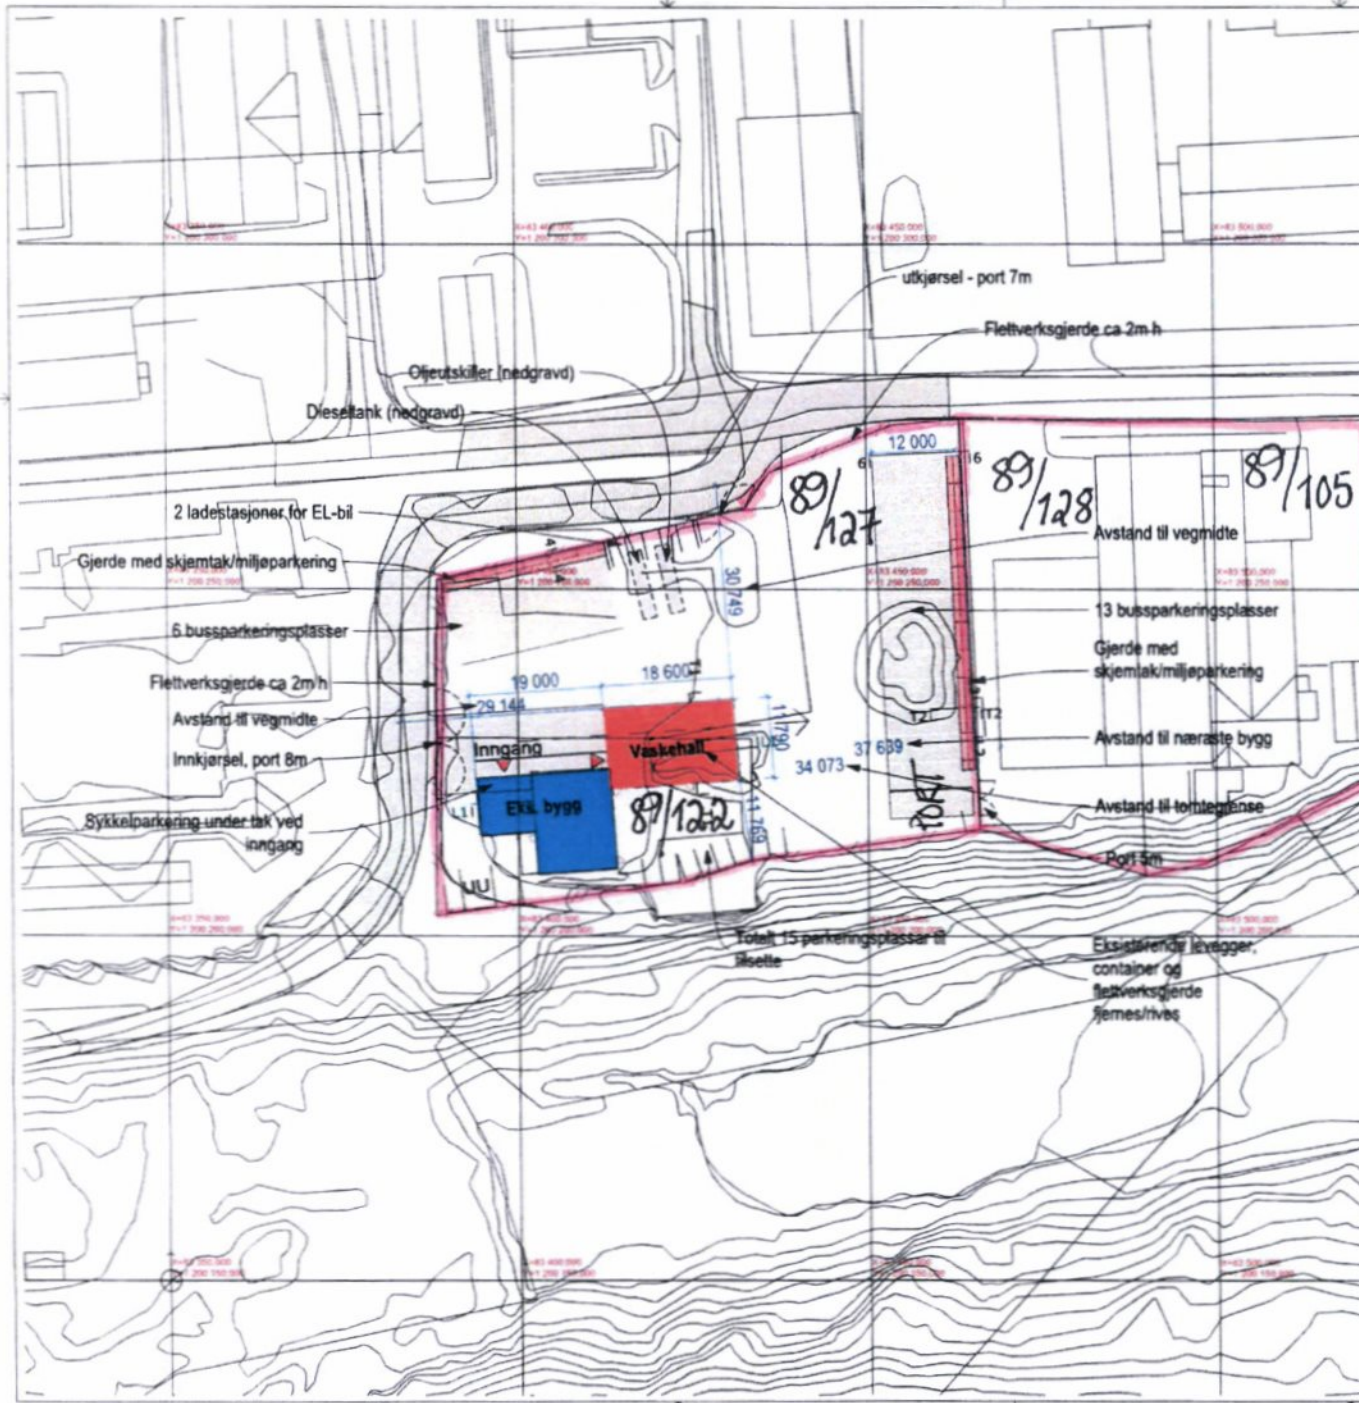

Rev.	Dato	Revisjon	gjelder	IP	EBM	GH
A	23.05.16	Endring/besøing av skjemtak og ny port med rulle i øst.				
Rev.	Dato	Revisjon		tegn nr	Kam	Godt.

Situasjonsplan

3008-01A10A

Identi
A

Rammesøknad

Status
BM

Tilskrevet

Hordaland Fylkeskommune

Entreprenør

Prosjektnummer / Prosjektnavn

62078-B Sunnhordland Bussanlegg Hollundsdalen

- Port
- Flettverksgjerde på sokkel, ca 2m høyde langs tomtgrense
- Gjerde/skjemtak miljøparkering
- Taket til eksisterende bygg
- Taket til tilbygget
- Beleggingstein i betong
- Asfaltert område med fall til slukar



Digitale kartdata mottatt fra Ambita 05.11.2015 i Euro89 NTM koordinatsystem.

Grunnlagstegning / Indeks

LINK ARKITEKTUR

Teamleder
P. J. 173
5422 Stord

Telefon: +47 53 40 33 80
E-post: link@linkarkitektur.no
Org. nr.: 911918726

Rammesøknad
Situasjonsplan

Mål: 1:500
Opprinnelse: A1
Dato: 09.05.2016

Tegnet: IP
Kontr.: EBM

Godkj.: HH
Ansv.: GH

Tegn.nr.:
3008-01A10A

Identi
A

Handwritten signature

Einar Grønnevik

Fra: Kristian <Kristian@innvar.no>
Sendt: 24. august 2016 10:56
Til: Einar Grønnevik
Emne: VS: Bussanlegg Bømlo - Hollundsdalen
Vedlegg: AVTALE OM TILKOMST docx.docx; AVTALE OM TILKOMST - situasjonsplan.pdf

Mvh.



B. Innvær AS
Kristian Innvær
tlf +47 908 47 807
kristian@innvar.no
www.trapperingen.no

Fra: Ivar Hjelland [mailto:Ivar.Hjelland@hfk.no]
Sendt: 21. juli 2016 10:28
Til: Kristian <Kristian@innvar.no>
Kopi: Rune Haga <Rune.Haga@hfk.no>; Guro Klyve <Guro.Klyve@hfk.no>
Emne: SV: Bussanlegg Bømlo - Hollundsdalen

Bussanlegg Bømlo **Avtale om tilkomst over eiendom**

Det vises til tidligere korrespondanse, og vedlagt forslag til avtale m/kart.

Dersom avtalen skal kunne tinglyses, må B Innvær AS v/styreleder og ett styremedlem signere på avtalen og sende dokumentet i original til oss pr. brevpost. Det er fint om de også skriver initialene sine på kartvedlegget.

Vi vil deretter innhente underskrift fra fylkesordfører og sende dokumentet i original til Statens kartverk for tinglysing.

Vennligst ta kontakt dersom noe er uklart.

MVH
Ivar Hjelland

Fra: Kristian [mailto:Kristian@innvar.no]
Sendt: 26. mai 2016 16:30
Til: Ivar Hjelland
Kopi: 'Ingvild Polden' (IP@linkarkitektur.no); Rune Haga
Emne: Re: Bussanlegg Bømlo - Hollundsdalen

Hei
Dette er ihht det vi snakket om og ein slik avtale vil bli signert av B. Innvær AS

Sendt fra min iPhone
Trapperingen
B. Innvær AS

Kristian innvær

Den 26. mai 2016 kl. 16.15 skrev Ivar Hjelland <Ivar.Hjelland@hfk.no>:

Bussanlegg Bømlo - Hollundsdaalen

Tilkomst til området syd for fabrikk bygning, via tomt for bussanlegg

Revidert situasjonsplan

Viser til dialog angående utsendt nabovarsel for rammesøknad for bussanlegg, og behov for tilkomst på sydsiden av fabrikk bygningen.

- Eier av tomt Gnr/Bnr 89/122 og 89/127: Hordaland fylkeskommune (bussanlegg), Hollundsdaalen 31
- Eier av tomt Gnr/Bnr 89/128: B. Innvær AS (B. Innvær AS Trapperingen trappefabrikk), Hollundsdaalen 35

B. Innvær AS Trapperingen sin fabrikk i Hollundsdaalen 35 har behov for tilkomst på sydsiden av fabrikk bygningen for service og vedlikehold av installasjoner.

Planlagt inngjerding av bussanlegg med skjermtak vil gjøre det vanskelig med tilkomst for kranbil og større kjøretøyer.

Daglig tilkomst for tømning av container etc vil gå greit innenfor gjerde, problemstillingen gjelder spesiell service og utskifting av installasjoner (frekvens ca 2 ganger pr år).

Det er foreslått følgende løsning:

- Gjerde med skjermtak avsluttes i flukt med søndre vegg på fabrikk bygningen.
- I gjerde som fortsetter mot syd, installeres en låsbar port med bredde 5m.
- B. Innvær AS Trapperingen får rett til tilkomst via bussanleggets tomt, når dette blir nødvendig (frekvens ca 2 ganger pr år).
- B. Innvær AS må varsle til bussoperatør på forhånd (helst dagen før) når tilkomst blir nødvendig, slik at traceen kan holdes åpen.
- Det vises til vedlagt revidert situasjonsplan, revisjon A datert 23.05.2016.

Det forutsettes en skriftlig avtale mellom B. Innvær AS og Hordaland fylkeskommune om ovennevnte tilkomst rett.

Ovennevnte avtale videreføres til aktuell bussoperatør på området.

Tilkomstretten kan eventuelt tinglyses som en heftelse på eiendommen Gnr/Bnr 89/127.

Ber om en tilbakemelding på om dette er i henhold til det vi har snakket om, og kan danne grunnlag for å inngå avtale.

I så tilfelle vil vedlagte revidert situasjonsplan bli sendt inn som en endring til situasjonsplan i rammesøknad.

Svar utbes ved å svare på denne E-post.

Mvh

Ivar Hjelland

Dir.tlf. +47 55239589

Faks. +47 55239519

Mob.: +47 951-84023

E-mail: ivar.hjelland@hfk.no



Eigedomsavdelinga

Agnes Mowinckels gate 5

Postboks 7900, 5020 Bergen

NORWAY

www.hordaland.no