

- Plangrense
- Tidligere varsja plangrense
- Utviding av planområde

Masfjorden kommune  
 Reguleringsplan for bru over Masfjorden  
 Varsel om utviding av planområdet

Sted: Os  
 Dato: 31.08.2016  
 Målestokk: 1:2500 (A4)  
 Prosj.ansv.: OKD  
 Tegnet av: OKD  
 Kontrollert av:  
 Favn.:


Utsnitt 1 - utviding av plangrensa







Herrevanger 83  
 Postboks 201 0401 Os  
 Telefon: 98 97 97 97

Prosj.nr.    Tegn.nr.    Rev.

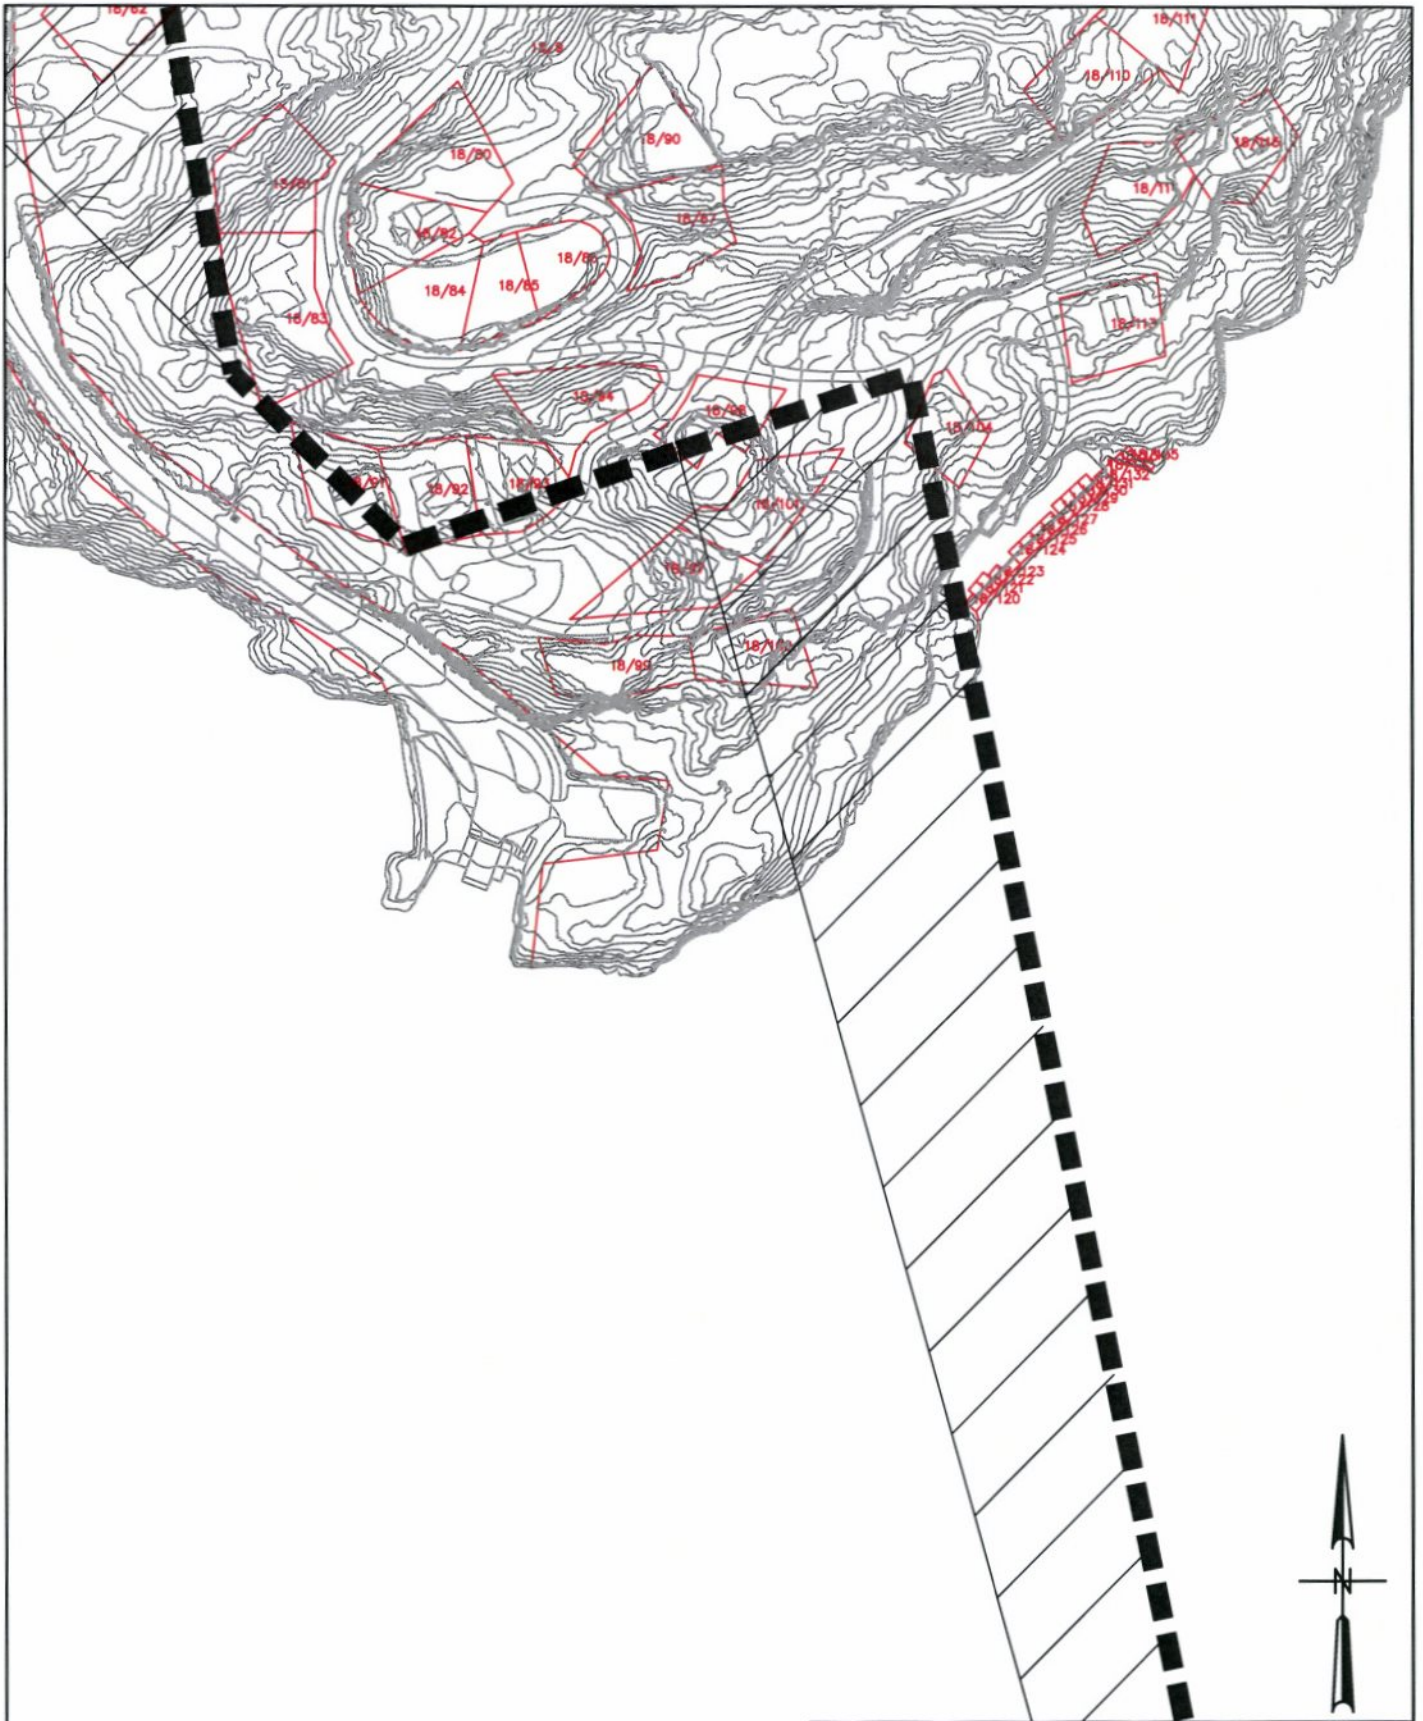

 

	Piangrense	Sted:	Os
	Tidlegare varsia piangrense	Dato:	31.08.2016
	Utviding av planområde	Målestokk:	1:2500 (A4)
<p>Masfjorden kommune  Reguleringsplan for bru over Masfjorden  Varsel om utviding av planområdet</p>		Prosj.ansv.:	OKD
<p>Utsnitt 2 - utviding av piangrensa</p>		Tegnet av:	OKD
		Kontrollert av:	
		Fåhr.:	
		Prosj.nr.	Tegn.nr.
		Rev.	