

TEIKNFORKLARING

Reguleringsføresegner PBL § 12, 5

1. Bebyggelse og anlegg

- B Bustadbussetnad
- BF Fritidsbussetnad
- F Foretningar
- H Hotell/ Overnatting
- BF Bolig/ Foretning

2. Samferdslesanlegg og teknisk infrastruktur

- V Veg
- KV Kjøreveg
- FT Fortau
- GS Gang/sykkelveg
- AVT Anna vegggrunn - tekniske anlegg
- AVG Anna vegggrunn - grøntareal
- LP Leskuraplattform
- TR Tekniske bygningskonstruksjonar
- PP Parkeringsplassar (på grunnen)

3. Grønnstruktur

- T Turveg
- FRI Frieområde

5. Landbruks-, natur og friluftsområde samt reindrift

- LNFR Landbruk-, natur- og friluftsfaremal samt reindrift (LNFR)

6. Bruk og vern av sjø og vassdrag

- N Naturområde

Område føresegner

- Anlegg- og riggområde/ Deponi/ Sedimentbasseng (#)
- Føresegner område (#)

a.1) Sikringssonar

- Friskt (H140)
- Andre sikringssonar - Tunnel (H190)

a.3) Faresoner

- Høgspantanlegg (inkl høgspenitkablar) H370


Linetypar

- Plangrense
- Føremålsrense
- Regulert kjørefelt
- Regulert kant kjørebane
- Regulert senterlinje
- Friskitteline
- Regulert Støttemur
- Sikringsjerde
- Tunnel
- Bru
- Bebyggelse som forutsettes fjernet
- Grense for angitt omsynssone
- Grense for sikringszone
- Grense for føresegner
- Grense for fareområde
- Avkjørsel

Nord

0 10 20 30 40 50

Euref 89, UTM sone 32, NN 54

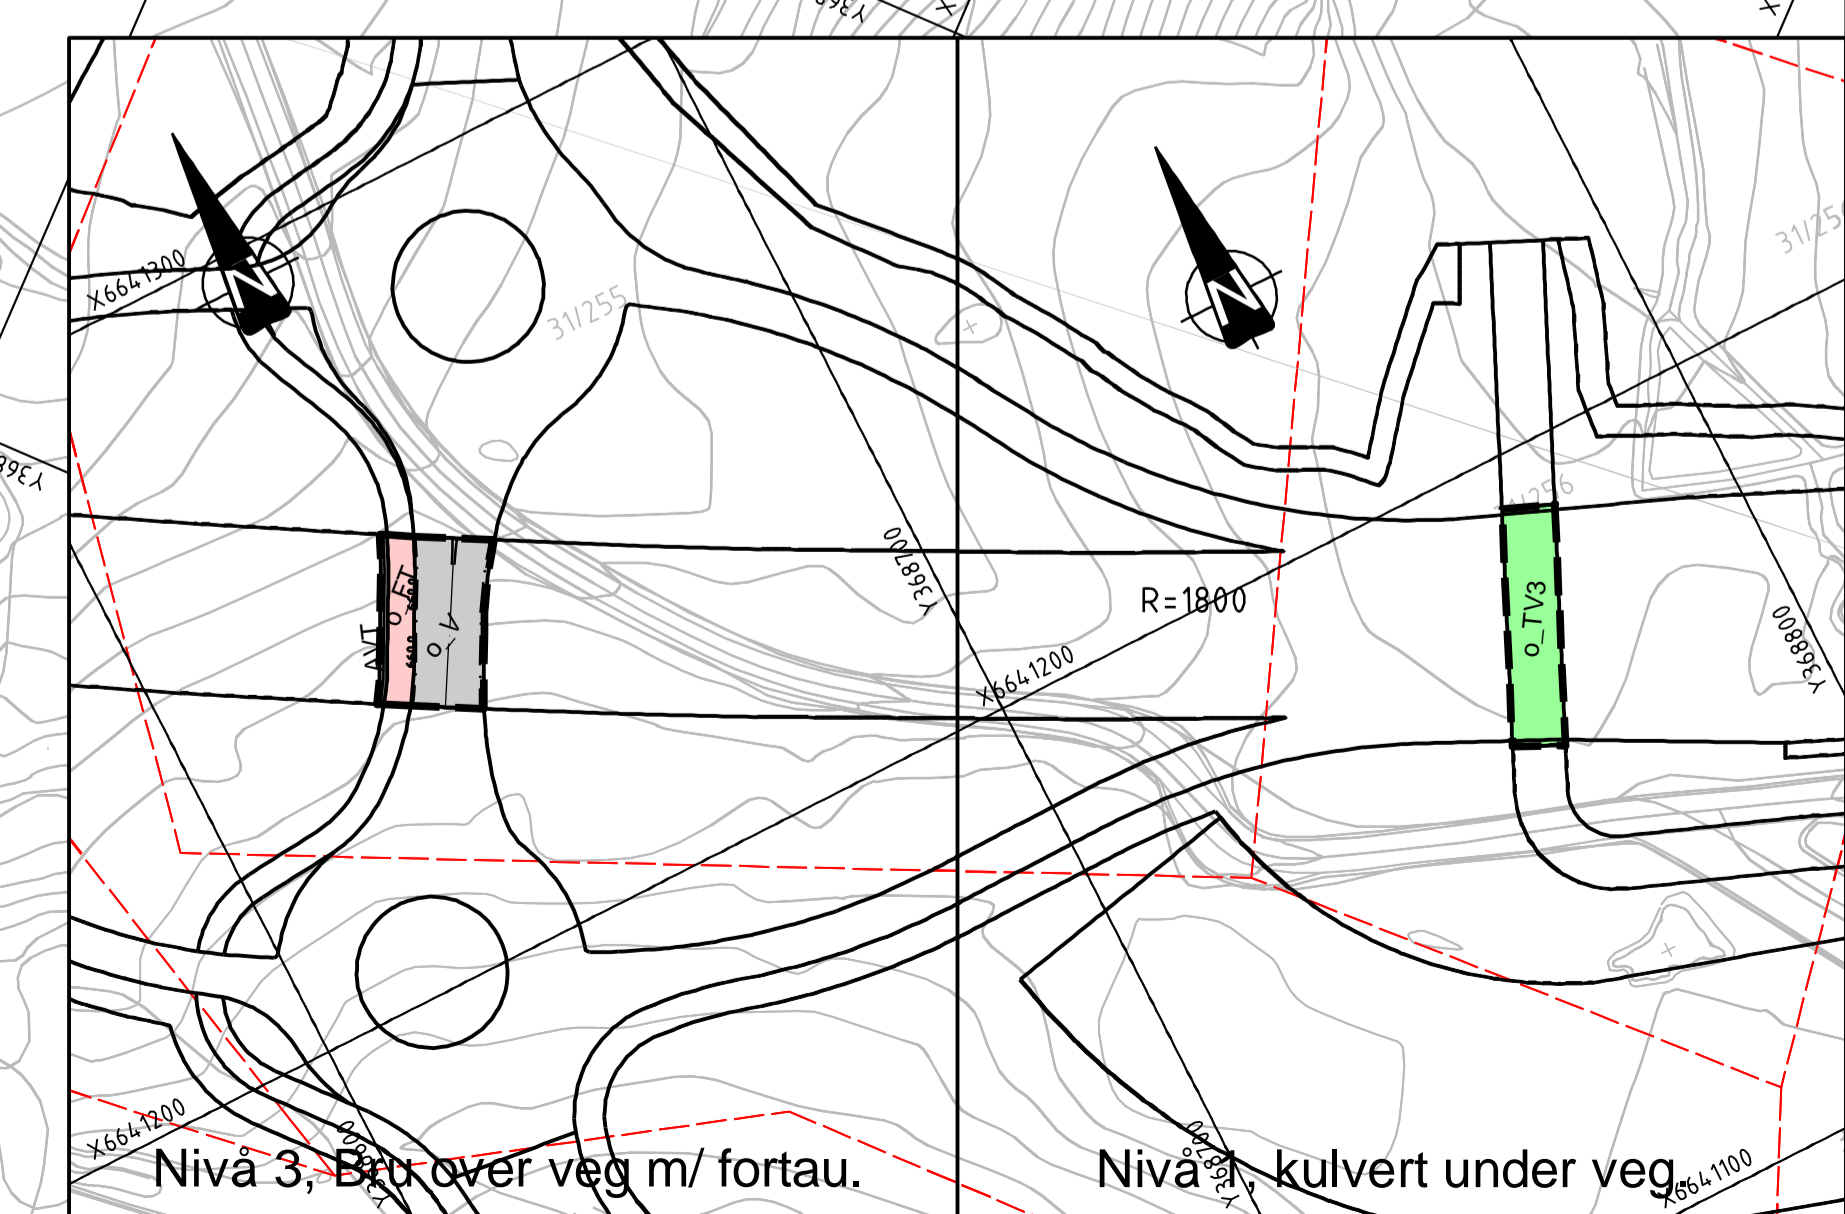

REVISJONAR: Sign: Dato:

Odda kommune **asplan viak**

REGULERINGSPLAN FOR: PLAN NR.:

E134 Haukelifjell. Parsell Liamyrane-Seljestad 1228S037

Nivå 2, Nivå 1 og 3 vist i utsnitt. Plankart nr 7 av 11

MEG REGULERINGFØRESTNADER

SAKSHANDSAMING I SAMSVAR TIL PBL: Saksnr: Dato:

1. gangs behandling i det faste utvalget for plansaker:
Utlagt til offentlig ettersyn

2. gangs behandling i det faste utvalget for plansaker:

Vedtatt av kommunestyret/ bystyret

Oppdragsteiar: JS Tegn: ML/MS Målestokk: 1:1000 A1
Oppdragsnr.: 528383 Kontr: LT/JS/KMS Dato: 29.10.2012
ODDA KOMMUNE Statens vegvesen Rev.