

Vedlegg 7

**Fra:** [Alexander Berg Kristensen](#)  
**Til:** [Firmapost-Vest](#)  
**Emne:** Søknad om utvidet bruk av avkjørsel for tomt 30/715 i Fjell kommune  
**Dato:** 8. juli 2015 10:25:27  
**Vedlegg:** [image001.png](#)  
[Søknad om utvidet bruk av avkjørsel - 30 - 715 - Knappskog.pdf](#)

---

Søknad om utvidet bruk av avkjørsel i forbindelse med byggesøknad på gnr 30 bnr 715 – Knappskog, Fjell kommune.

Området er regulert og fradelingen av tomten er godkjent av kommunen. Har fått mangelbrev på byggesøknaden hvor en godkjent utvidet bruk av avkjørsel fra fylkesvei fra dere i vegvesenet blir etterspurt.

Med vennlig hilsen

**Alexander N. B. Kristensen**

**Byggmester Reidar Vallestad AS**, Kleivanevegen 3, 5357 Fjell  
Tlf 56 33 70 82, Mob 47 39 24 72  
[www.byggmestervallestad.no](http://www.byggmestervallestad.no)  
[www.hibahus.no](http://www.hibahus.no)

cid:image001.png@01D00F0B.9E4233A0





Statens vegvesen

SØKNAD OM AVKØYRSLE / DISPENSASJON FRÅ BYGGJEGRENSE LANGS OFFENTLEG VEG

Tiltakshavar HELLEMYRA AS Tlf .....

Adresse KLEIVANEVEGEN 3 " Postadr. 5357 FJELL

Ansvarlig søker/utførende BYGG. M. R. VALLESTAD AS TIL .....

Adresse HUSHAUGEN Postadr. 5360 KOLLIVETT

Gnr. 30 Bnr. 715 Kommune FJELL

(Europa-/ Riks-/ Fylkesveg) FYLKESVEG 561 Stad .....

Undersøk planstatus for egedomen hjå kommunen:

Kommuneplan (føremål) ..... BOLIG .....

Reguleringsplan  Nei  Ja BEBYGGELSES Namn på planen 37-1 UP KNAPPSKOG  
-PLAN

SØKNAD OM AVKJØRSLE

- |   |  |
|---|--|
| <input type="checkbox"/> Ny avkjørsle                                     | <input checked="" type="checkbox"/> Bustadeingar antall <u>1</u> stk |
| <input checked="" type="checkbox"/> Utvida bruk av eksisterande avkjørsle | <input type="checkbox"/> Hytte antall ..... stk                      |
| <input type="checkbox"/> Flytting av eksisterande avkjørsle               | <input type="checkbox"/> Industri/Næring                             |
| <input type="checkbox"/> Stenging   | <input type="checkbox"/> Driftsavkjørsle                             |
| <input type="checkbox"/> Anna føremål. ....                               | <input type="checkbox"/> Andre                                       |

SØKNAD OM DISPENSASJON FRÅ BYGGJEGRENSE (MÅ GRUNNGJEVAST)

Kva funksjon får bygget (til dømes bustad, hytte m m?) .....

Nybygg  Tilbygg

Avtand frå vegmidte til næraste kant av omsøkt byggverk ..... meter

Kart/skisse i målestokk 1:1000 skal leggjast ved søknaden. Kart kan ein få ved teknisk kontor i kommunen.  
Kartet/skissa skal vise tomte med bygget, avkjørsle, snuareal og vegen inn på tomte.

EVT. TILLEGGSOPPLYSNINGAR

DET ER GODT SEENT FRADERING AV TOMT 30/715  
FRÅ 30/100. DET SØKES OM UTVIDET BRUK  
AV EKSISTERENDE AVKØYRSLE I FORBINDERSE  
MED Ø BYGGESØKNAD


FJELL den 08/07 20 15


Alexander Kristensen  
underskrift  
ALEXANDER KRISTENSEN

Postadresse: Statens vegvesen  
Region vest  
Askedalen 4  
6963 Leikanger

E-post  
Telefonnr  
Telefaks  
firmapost-

vest@vegvesen.no 81544010  
57 65 59 86

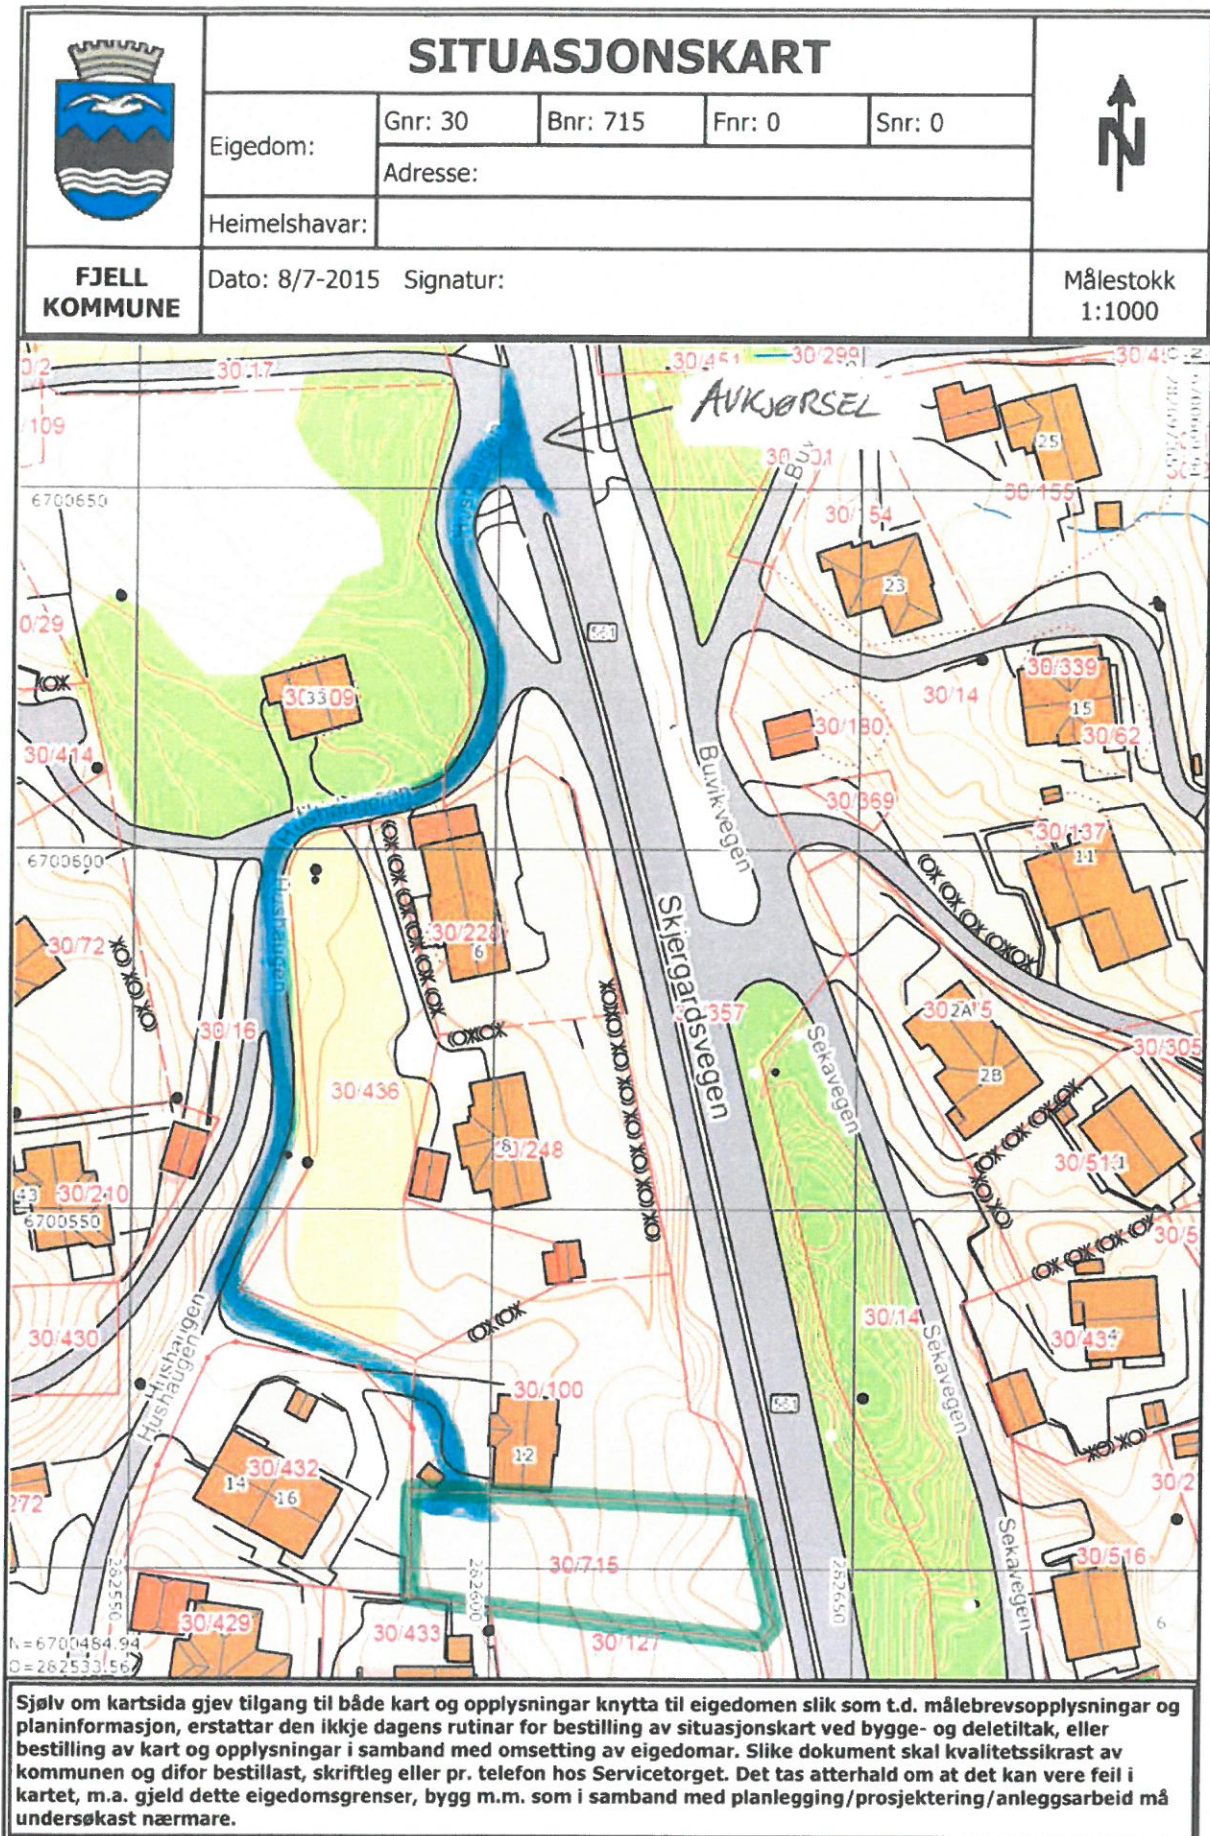

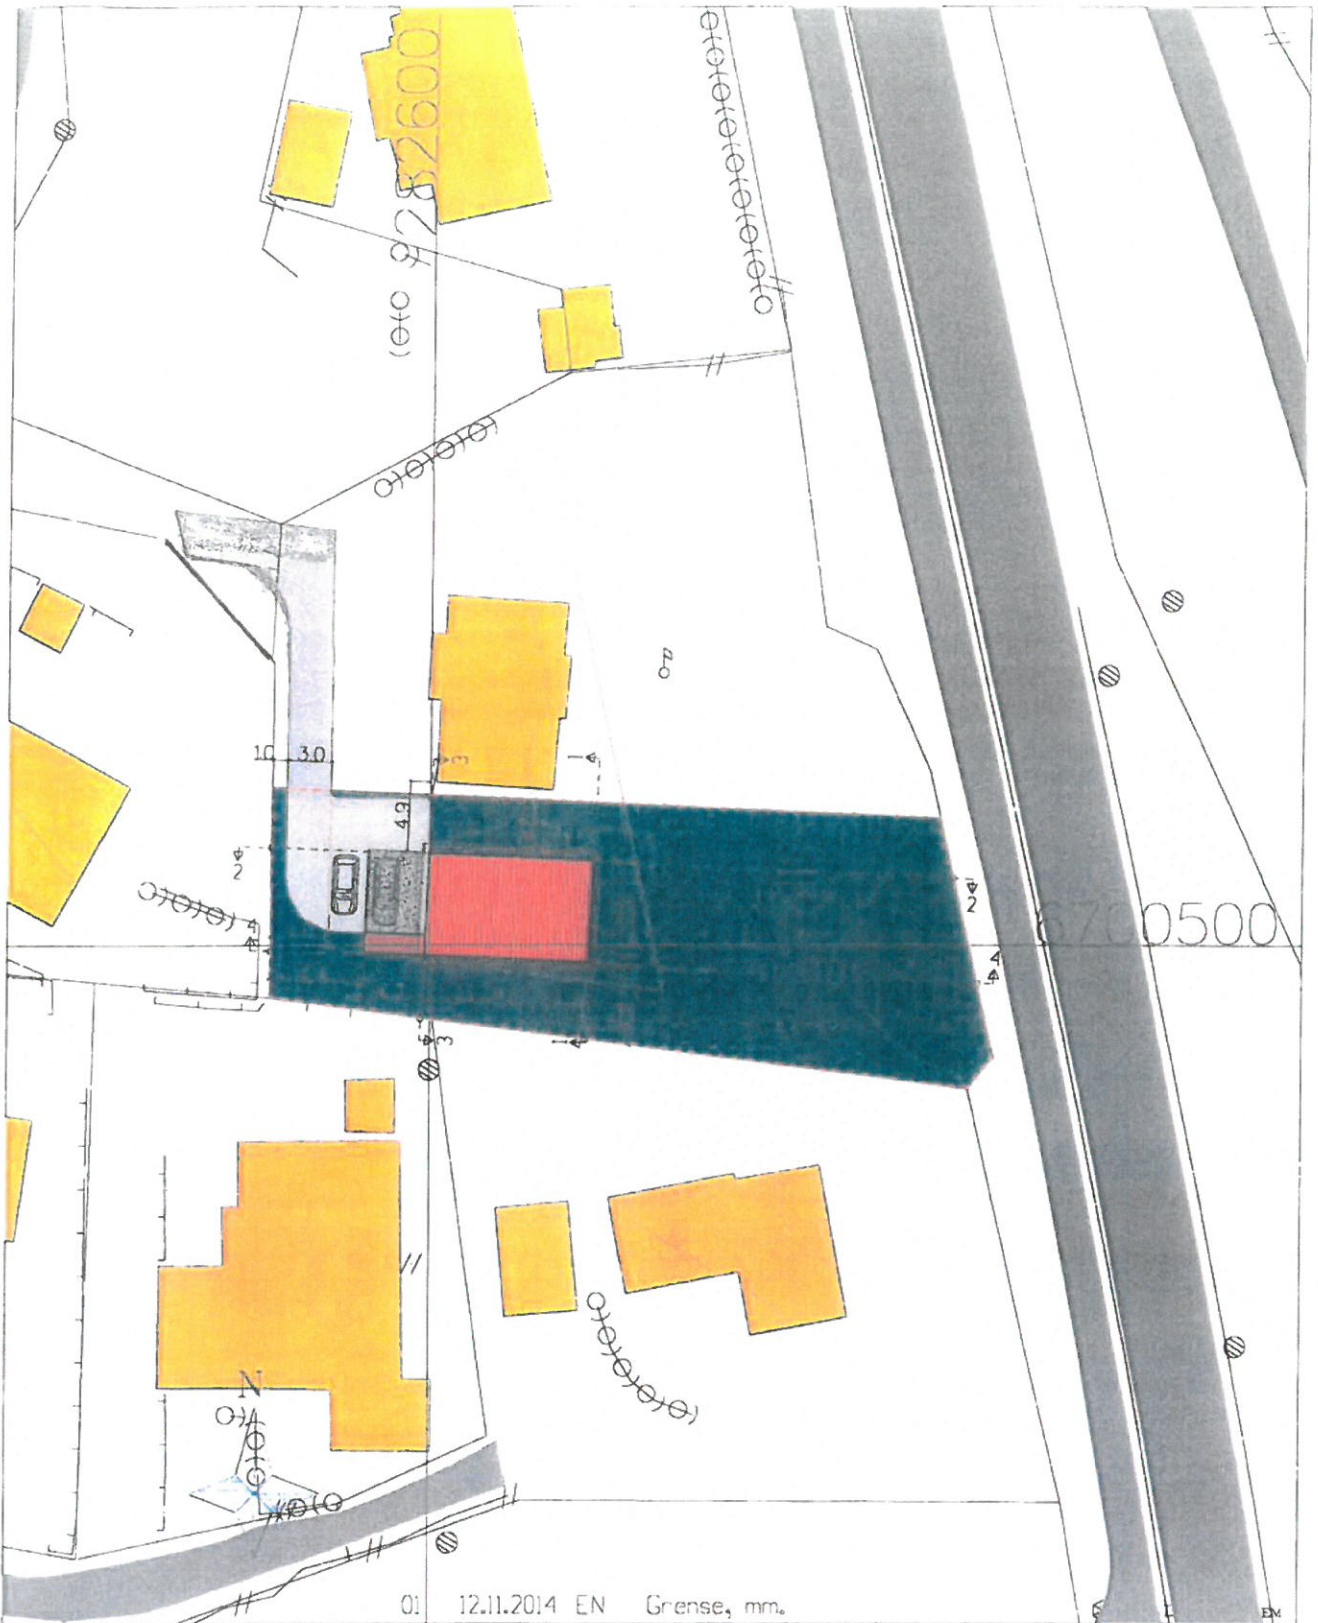

Prosjekt: BOLIG M/CARPORT - REV. TEFRA P Moderne +  
 Tegning vedr.: SITUASJONSPLAN

Prosjekt ID: 14-152

Tiltakshaver: HELLEMYRA AS  
 Byggesteds: FJELL

Tegn.nr: 500  
 Målestokk: 1:500  
 Dato: 08.10.2014  
 Tegnet av: EN

Arkitekt: E.A. SMITH AS AVD. HIBA HUS - 5239 RADAL Tlf. 4006375 - Faks 55229990  
 Leverandør: BYGGMESTER R. VALLESTAD AS - 5357 FJELL Tlf. 56337082 - Faks 56321509

