

### Tegnforklaring

**Generelt**

- Parsellbegrensning
- Nordpil
- Henvising til vegmodell

**C/D-tegning**

**Vegløser**

- Sulninger
- Grafi
- Sulder
- Kjørebanesant ibystrøper
- Sidestige
- Fylling



**Sentrelinje**

- Gjerde, fjelsskjøring
- Lettrekkverk Gs veg
- Profilstøpt betong, jersey
- Profilstøpt betong, ellipse
- Eiendomsgrænse
- Siltgardin, plassering
- Mur
- Plastring
- Eks. veg

**Eksisterende**

**Prosjektert**

A	Arbeidstegning	KM	MS	GAS	26.02.2012
Rev	Rev	Rev	Rev	Rev	Rev
<p><b>Beskrivelse</b></p> <p>Ny Fv 563 Rundkjøring Flarvåg</p> <p>Plan og profil</p> <p>Vegmodell 10 000</p>					
Utarbeidet av	Kontrollert av	Godkjent av	Konsulentfirma	Tegningsnummer /	Rev. dato
KM	MS	GAS	528356	rev/ansvar	C 001 A

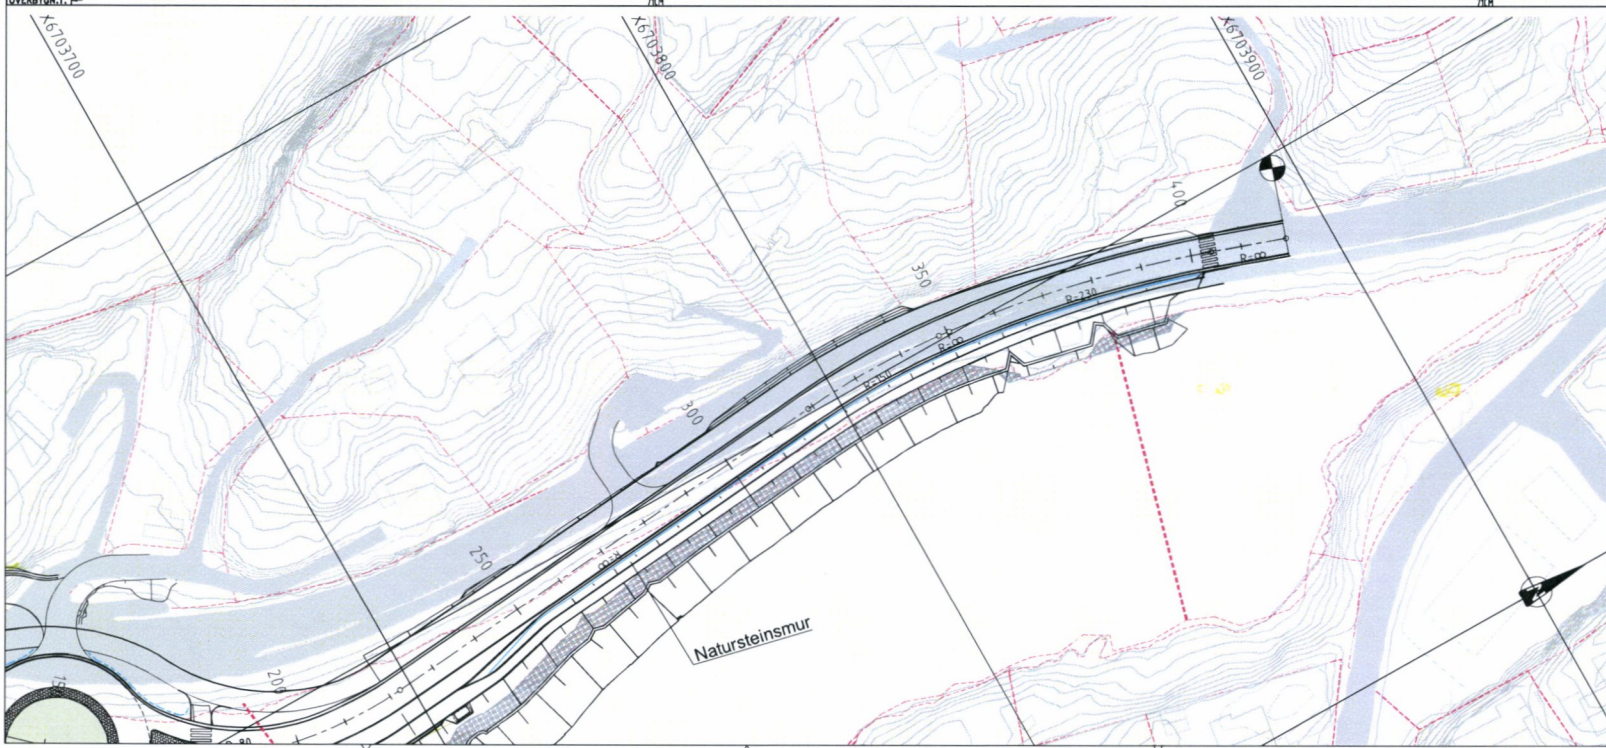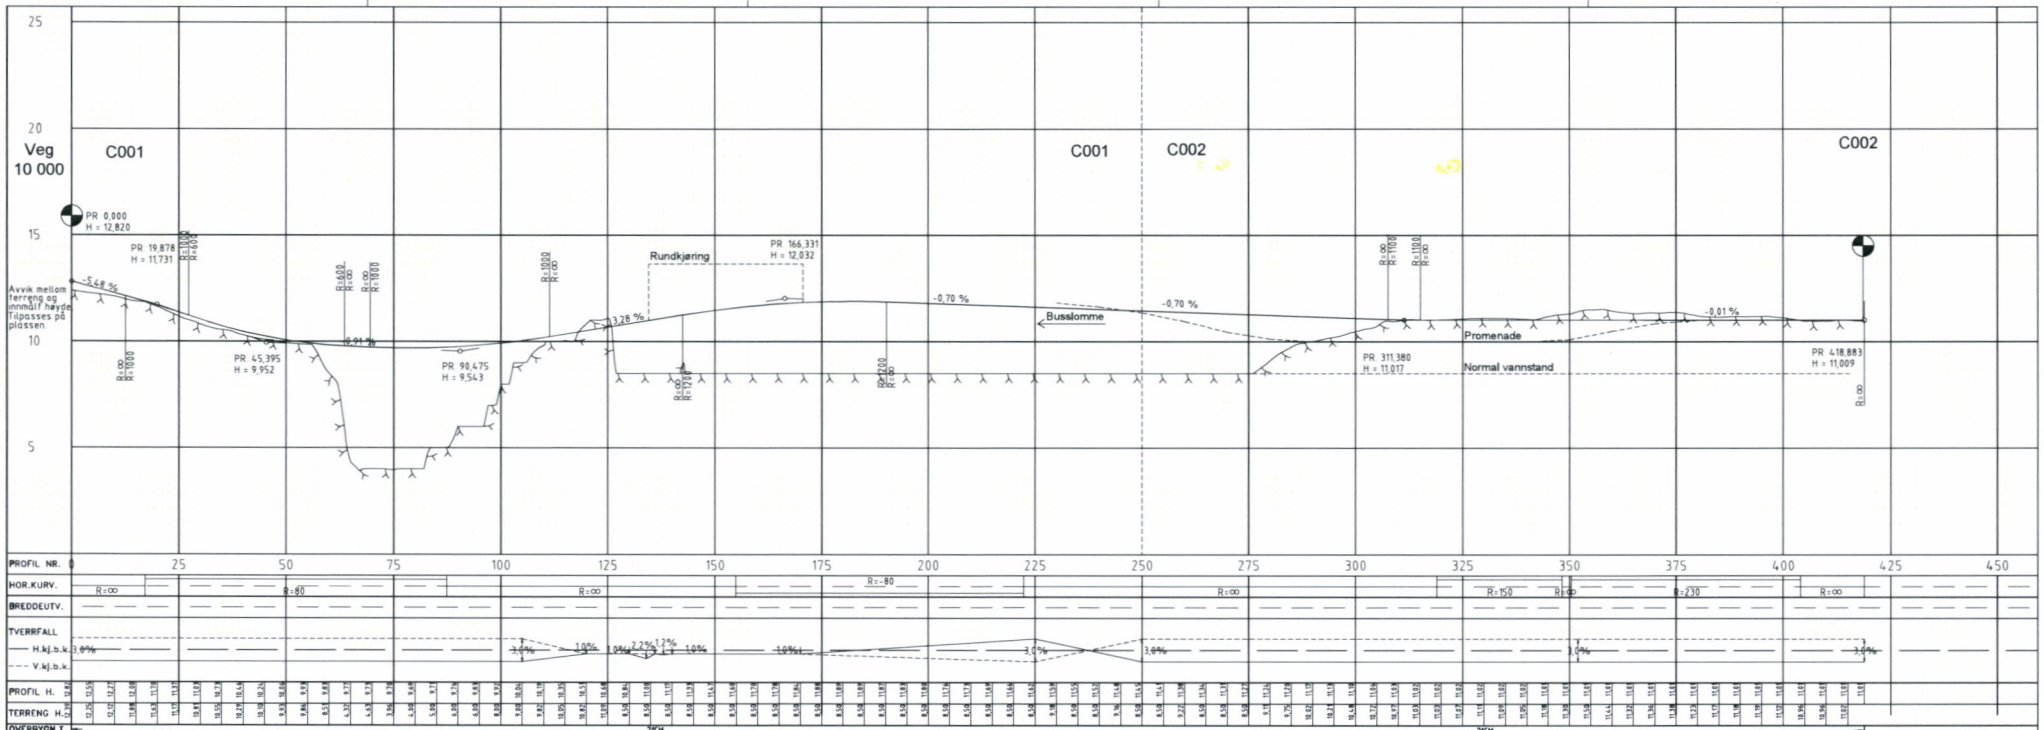

### Tegnforklaring

**Generelt**

- Parsellbegrensning
- Nordpil
- Henviisning til vegmodell

**C/D-tegning**

**Veglinjer**

- Sikring
- Graff
- Skulder
- Kalotrbekant/hvilstøpe
- Senterlinje
- Fylling

**Ekstisterende**      **Prosjektert**

- Senterlinje
- Gjerde
- Lettrekkeveg Gs veg
- Profilstøpt betong, jersey
- Profilstøpt betong, ellipse
- Eiendomsgrænse
- Silgardin, plassering
- Mur
- Plastring
- Eks. veg

A	Arbeids-tegning	KM	MS	GAS	26.02.2015
Revisjon	Revisjonen gjelder	Uttak	Kort	Søknad	Rev. dato
		Statens vegvesen Prosjektleder: 10.09.2012 Revisjon: Prosjektleder: Region Vest Prosjektleder: Asplan Viak AS			
Ny Fv 563 Rundkjøring Flørvåg Plan og profil Vegmodell 10 800		Prosjektnummer: Prosjektnummer: Saksnummer: Byggesaksnummer: Målestokk: A1 1500/A1 Tegningsnummer / tegningsstørrelse: C 002 A			
Utskrevet av:	Konstruert av:	Godkjent av:	Konstruksjonsleder:		
KM	MS	GAS	528356		