



BERGEN KOMMUNE

PLAN- OG BYGNINGSETATEN
BYGGESAKSAVDELINGEN
Allehelgens gate 5
Postboks 7700, 5020 Bergen
Telefon 55 56 63 10
postmottak.planogbygg@bergen.kommune.no
www.bergen.kommune.no

Hordaland fylkeskommune, kulturminnevern og museum
Postboks 7900
5020 BERGEN

Hordaland fylkeskommune

12 UKT 2016

Deres referanse:

Vår saksbehandler:
Gerd Soldal
Dir. tlf.: 5556 6421

Vårt saksnummer:
201517584/50

Dato:
061016

ANMODNING OM UTTALELSE TIL SØKNADSPLIKTIG TILTAK

Eiendom : Gnr 166 Bnr 531
Adresse : Kong Oscars Gate 36
Tiltakshaver : Hordaland Fylkeskommune v/Jostein Fjærestad
Tiltaket : Rivning, tilbygg, bygningsteknisk installasjon

Saken gjelder

Vi har 14.04.2016 mottatt søknad om tillatelse til endring av tidligere gitt tillatelse. Omsøkte endring gjelder fasade, jf. vedlagte kopi.

Tiltaket berører deres myndighetsområde og oversendes for uttalelse, jf. plan- og bygningsloven § 21-5.

Planstatus

Eiendommen omfattes av reguleringsplan nummer 6900000, Vågsbunnen, i kraft fra den 27.09.1993 og er regulert til *Offentlige bygninger* og *Spesialområde bevaring*.

I kommunedelplan for Sentrum er eiendommen vist som *Blandet sentrumsformål*. Hele bebyggelsen omfattes av *Spesialområde bevaring* og *Bebyggelse i verneverdig kulturminnemiljø*. K-bygget er også vist som *Verneverdig nyere arkitektur*, mens H-bygget er vist som *Bygning med høy arkitektonisk verdi*.

Kommuneplanens arealdel viser eiendommen som *Sentrumsformål* den ligger innenfor hensynssonene: *Bevaring kulturmiljø*, *Fredet bygrunn*, *Gul sone luftkvalitet*, *Brannsmitteområde*, *Rød* og *Gul veistøy*.

Uttalefrist

Dersom vi ikke har mottatt skriftlig tilbakemelding innen 06.11.2016 kan saken avgjøres når fristen er ute, jf. plan- og bygningsloven § 21-5.

PLAN- OG BYGNINGSETATEN
for etatsdirektøren

Gerd Soldal - saksbehandler

Brevet er elektronisk signert og har derfor ingen underskrift.

Vedlegg

336#2280.86751d77-87cb-451a-9623-fce46e24b188:3



Bergen Kommune
Byggesak
5000 Bergen
Att. Gerd Soldal

ENDRINGSMELDING AV FASADER FOR RAMMETILLATELSE sak 201517584/22, dato 140116

BERGEN KATEDRALSKOLE KONG OSCARSGATE 36 Gnr/Brn 166/531

Vi søker med dette om endring av fasader. Vi søker og om fritak fra nabovarsling av fasadene.

Saken gjelder mellombygget mellom gamle hovedbygget og klasseromsbygget.

Den godkjente fasaden mot Kong Oscars gate er en sammenhengende flate (fra 2. og 3. etasje) som avslutter med en fuge mot begge nabobygg. 1. etasje er inntrukket. Her er det kun glassvegger rundt trafo-kiosk og inngangsparti med vindfang.

Etter rammesøknad er fasaden videre detaljert. Opplegget for fasaden fra rammesøknaden er beholdt, inkludert høyder og bredder. Endringen det nå søkes om går ut på at fasaden får et ytre sjikt i perforert kobber. Dette erstatter solavskjermingen som ellers måtte kommet på glassfasaden.


Den perforerte kobberfasaden nøytraliserer glassfasaden og får den til å opptre som en sammenhengende flate, som et transparent filter utenpå glassveggen. Dette er gjort for å skape en sammenhengende rolig fasade mellom de to historiske byggene. Materialbruken har kvaliteter som kan spille godt sammen med det historiske miljøet.

Samme endring er lagt inn i fasade mot øst inn mot skolehagen.


Vi vedlegger tegninger fra rammesøknad sammen med endret fasade i detaljprosjekt (vedlegg 1-4).

I det etterfølgende har vi vist fasade mot Kong Oscarsgate, slik den ble godkjent i rammesøknaden, og fasaden etter endringen.

336#2281.86751d77-87cb-451a-9623-fce48e24b584

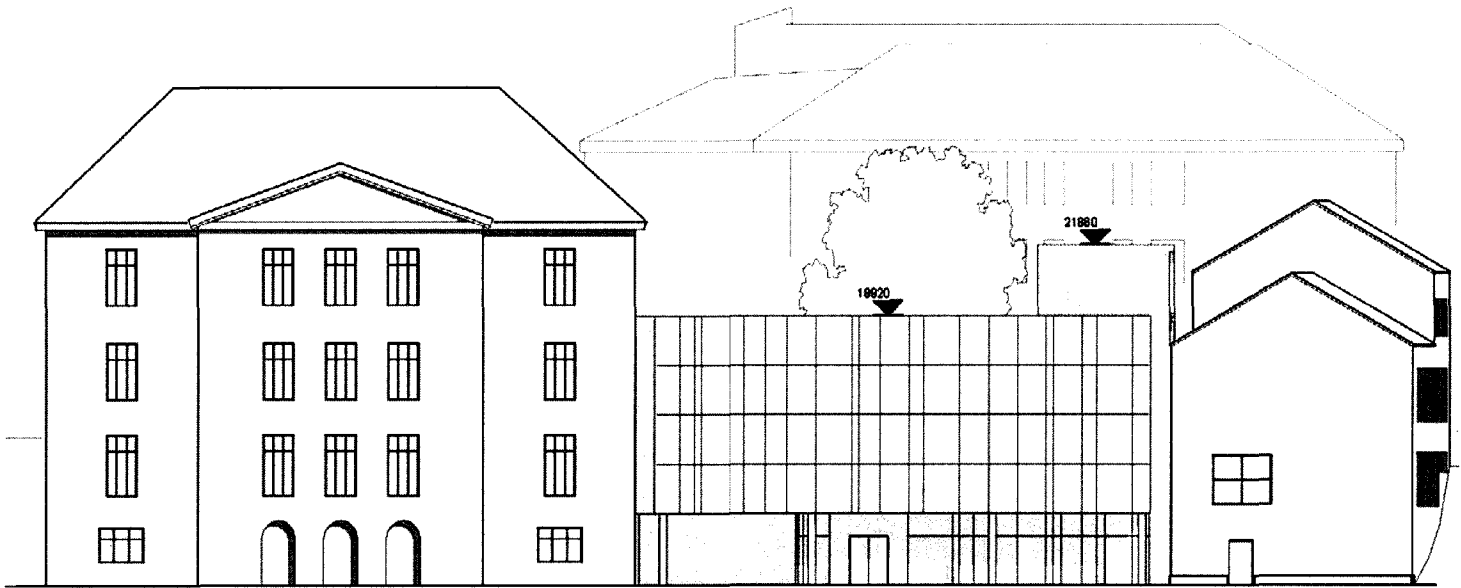


Innvilget søknad

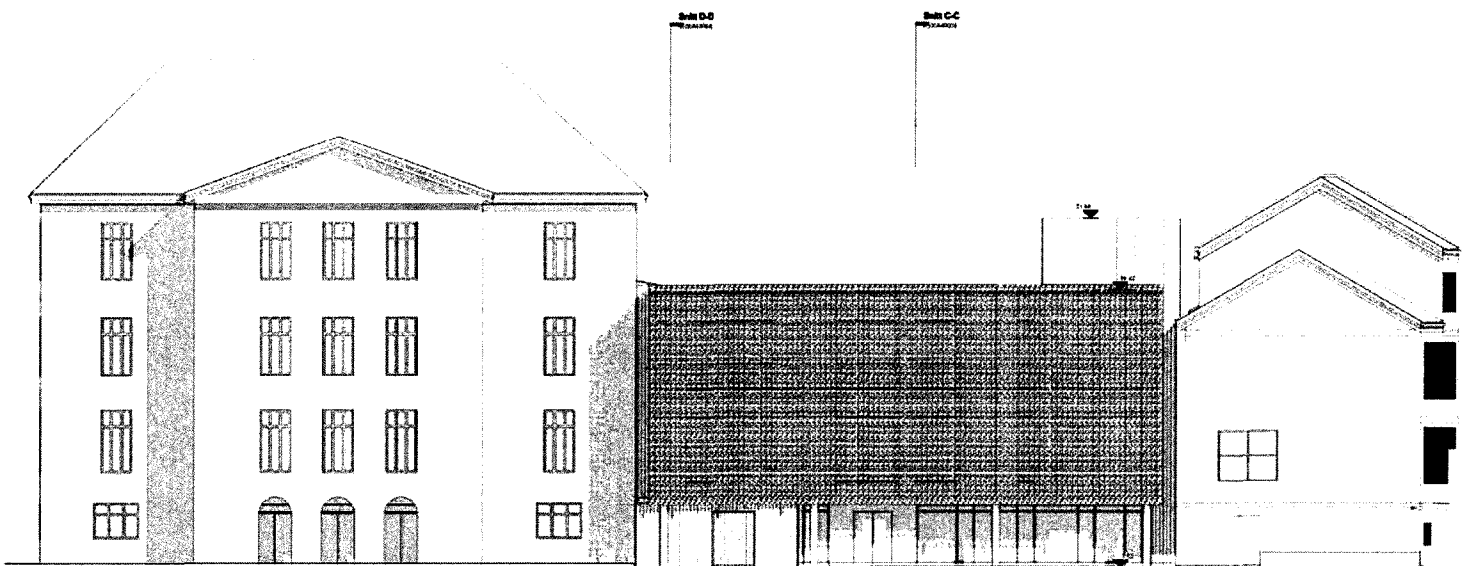


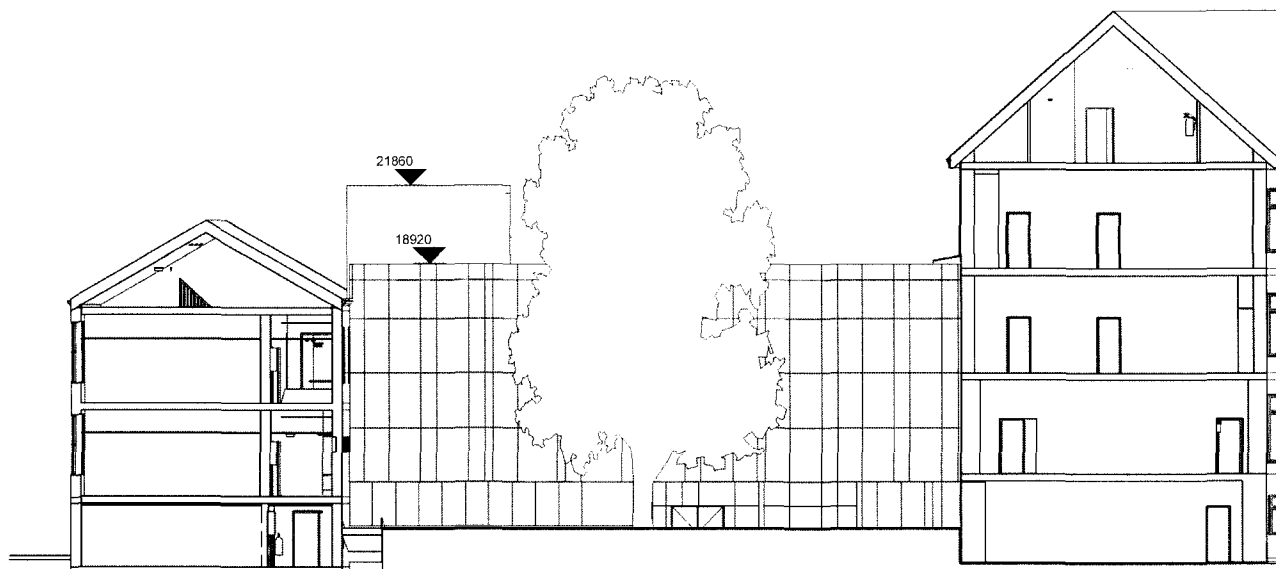
Endret søknad.


8 september 2016
Med vennlig hilsen
hlm arkitektur as


Gudrun Molden

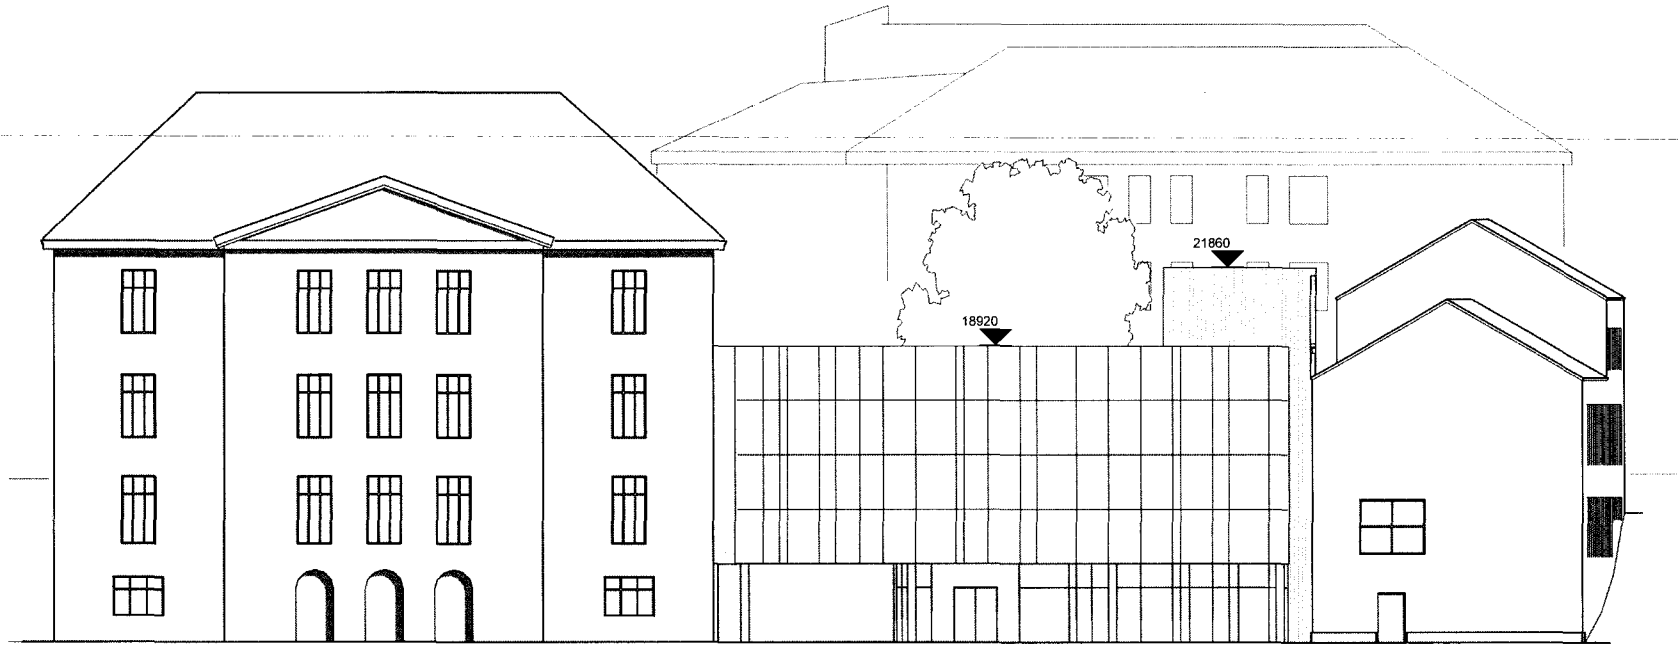


Rev.	Beskrivelse	Dato	Tegn.	Kontr.
	Fase: Skisseprosjekt			
Arkitekt HLM arkitektur as C.Sundts gate 1 5004 Bergen				
Hordaland fylkeskommune				GNR: BNR:
Bergen Katedralskole Fasade mot vest				
Prosjekt nr.:	Dato:	Målestokk:	Tegnet av:	Kontroll:
320	20/03/15	1 : 200	rw	gm
Filarfilv: Z:\HLM\Prosjekt320 Katedralskolen_189m\rd_wirpm_4791173358.rvt				
Tegningsnr.:				Rev.
A0041-0004				



Rev.	Beskrivelse	Dato	Tegn.	Kontr.
	Fase: Skisseprosjekt			
	Arkitekt HLM arkitektur as C.Sundts gate 1 5004 Bergen			
	Hordaland fylkeskommune			GNR: BNR:
	Bergen Katedralskole Fasade mot gårdsrom			
Prosjekt nr.:	Dato:	Målestokk:	Tegnet av:	Kontroll:
320	20/03/15	1 : 200	nw	gm
<small>Filarkiv Z:\HLM\Prosjekt\020 Katedralskolen_ragnvald_wipsum_4\761173368.rvt</small>				
Tegningsnr.:				Rev.:
A0041-0006				



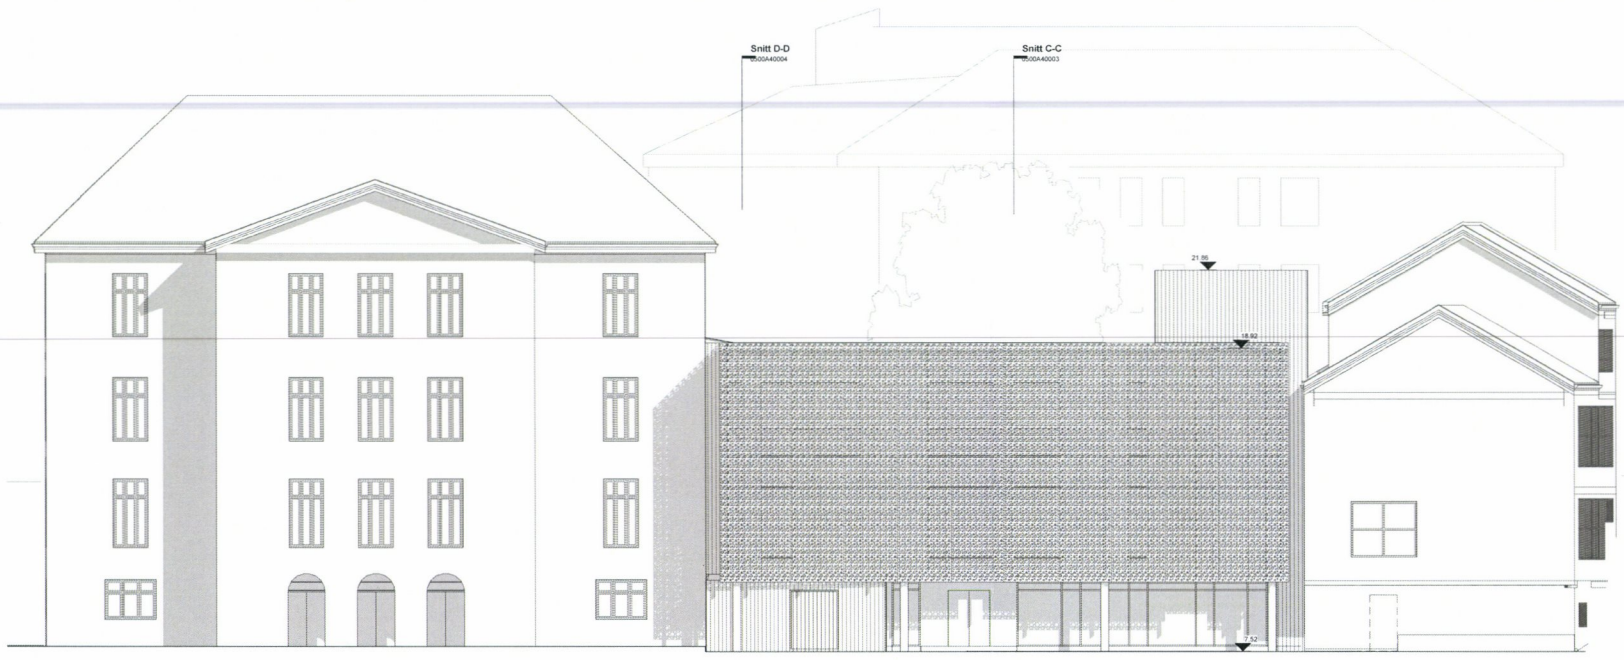

1 Fasade mot vest - med solavskjerming
050041001 mål 1:100

Snitt D-D 050044004
Snitt C-C 050044003



2 Fasade mot vest - uten ε
050041001 mål 1:100

Snitt D-D 050044004
Snitt C-C 050044003

05		00		A		4.1		001									
<p>Bergen Katedralskole</p> <p>Hordaland fylkeskommune</p>																	
<table border="1"> <tr> <th>Navn</th> <th>Stilling</th> <th>Ansatt dato</th> <th>Utdannelse</th> </tr> <tr> <td> </td> <td> </td> <td> </td> <td> </td> </tr> </table>										Navn	Stilling	Ansatt dato	Utdannelse				
Navn	Stilling	Ansatt dato	Utdannelse														
<p>01-bygget</p>																	
<p>Fasade mot vest</p>																	

336#2287:86751d77-87cb-451a-9523-fc4e48e24bf8:8

