


Tegnforklaring

- Eiendomsgrense
- Gruset gangveg
- Eksisterende, asfaltert gangveg
- Ny asfalt med varmekabler
- Eksisterende trapp, stein og betong
- Strøkkasse
- Infiltrasjonsgrøft og overvannsgrøft
- ⊗ Nytt sluk
- Ny håndlist eller opprusting av eksisterende
- Eksisterende gjerde
- Vegetasjonsrydding
- ⊗ Ny belysning eller ny LED-armatur på eksisterende stolper
- ⊕ Eksisterende belysning
- SNARVEG Skilt for snarveger til Bybanen

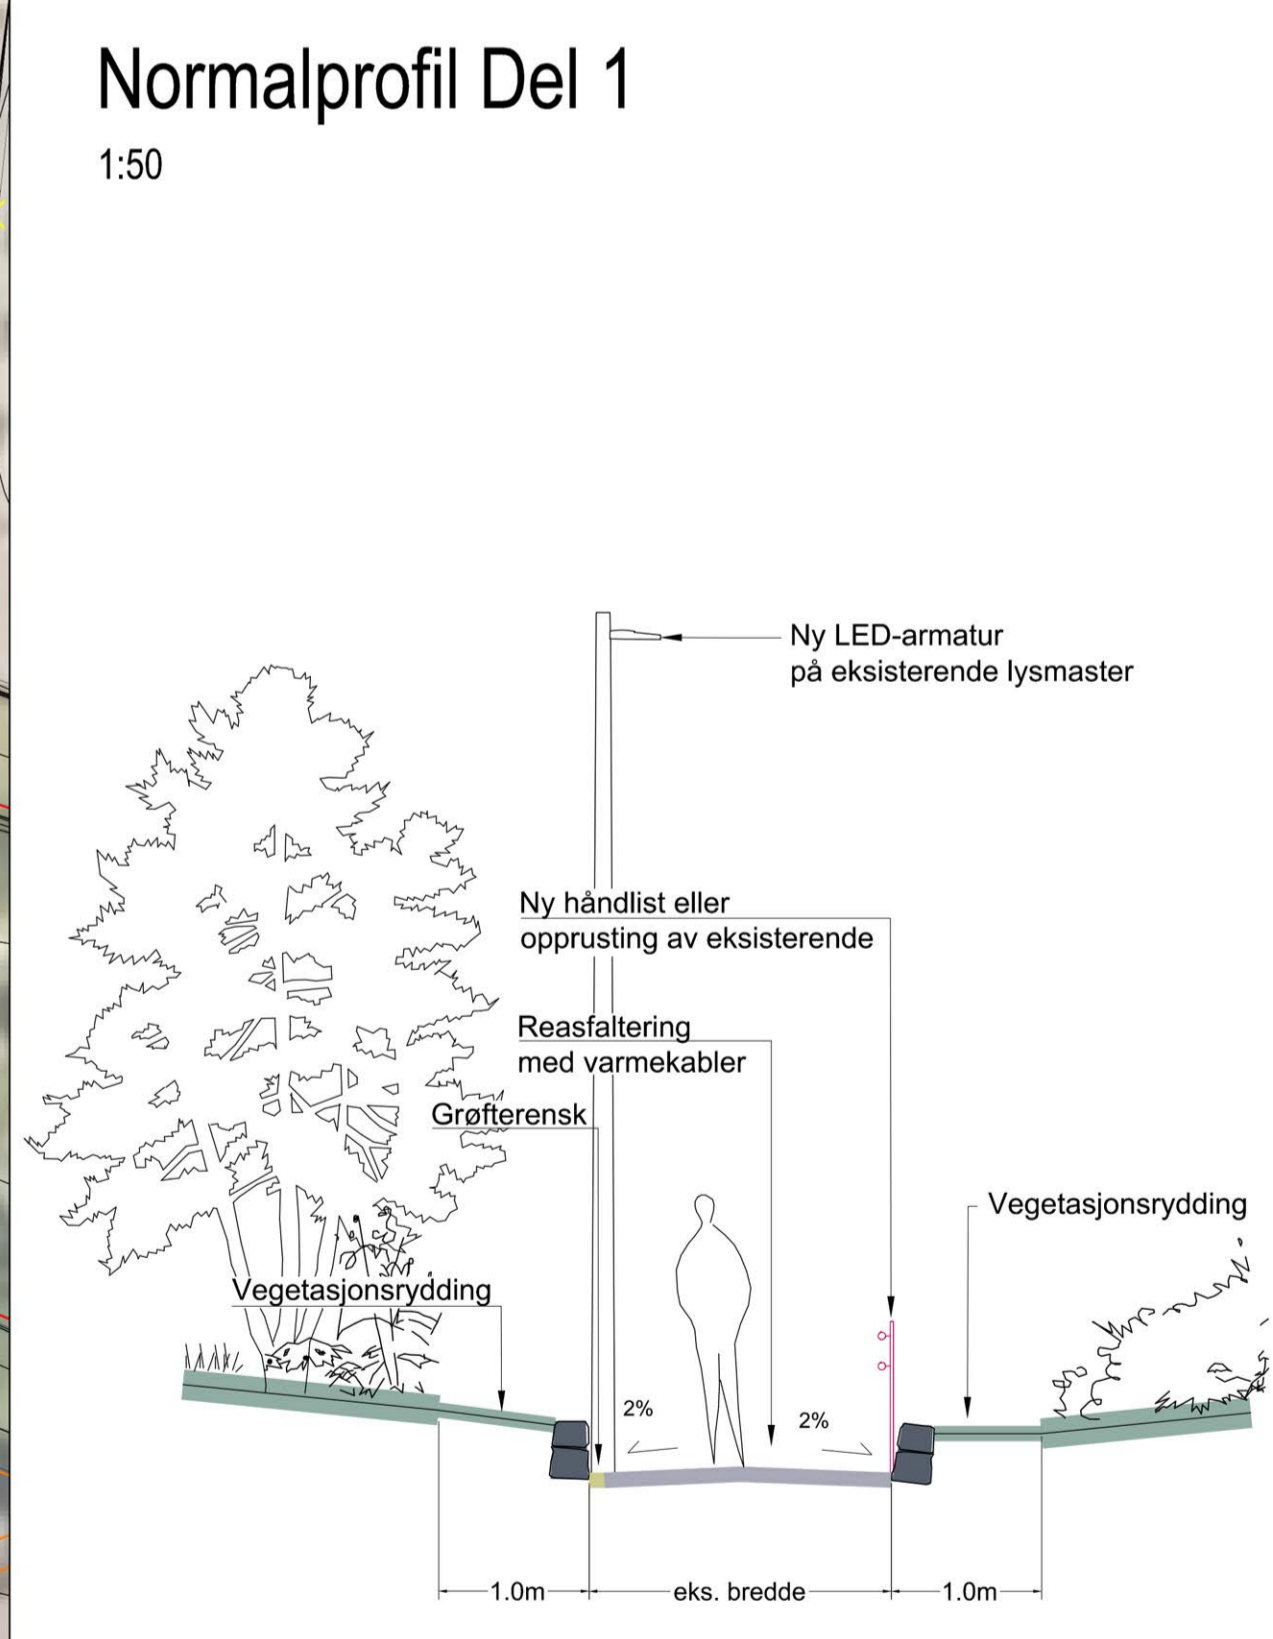

Status	Rev.	Endring	Utført	Kontr.	Ansv.	Dato
Bergen kommune			INGT	JOSA	JOSA	12.10.16
Snarveger til Bybanen			Målestokk	1:250	Format	A1
				1:500		A3
PLANSKISSE			Oppdragsleder:	Jørgen Sandø		
Tiltak 1 Kronstad 2			Oppdragsnr.	22873001		
			Disiplin:	L	Lapenummer:	GR_1_2
<small>Sweco Norge AS STOREVEITVEGEN 98, 5072 BERGEN TLF: 55 27 50 00 FAX: 55 27 50 01</small>						

FORELØPIG PER 12.10.16