



Terrennsnitt 1 ved Gnr.301/ bnr.43.
M=1:500 (A1), 1:1000 (A3)

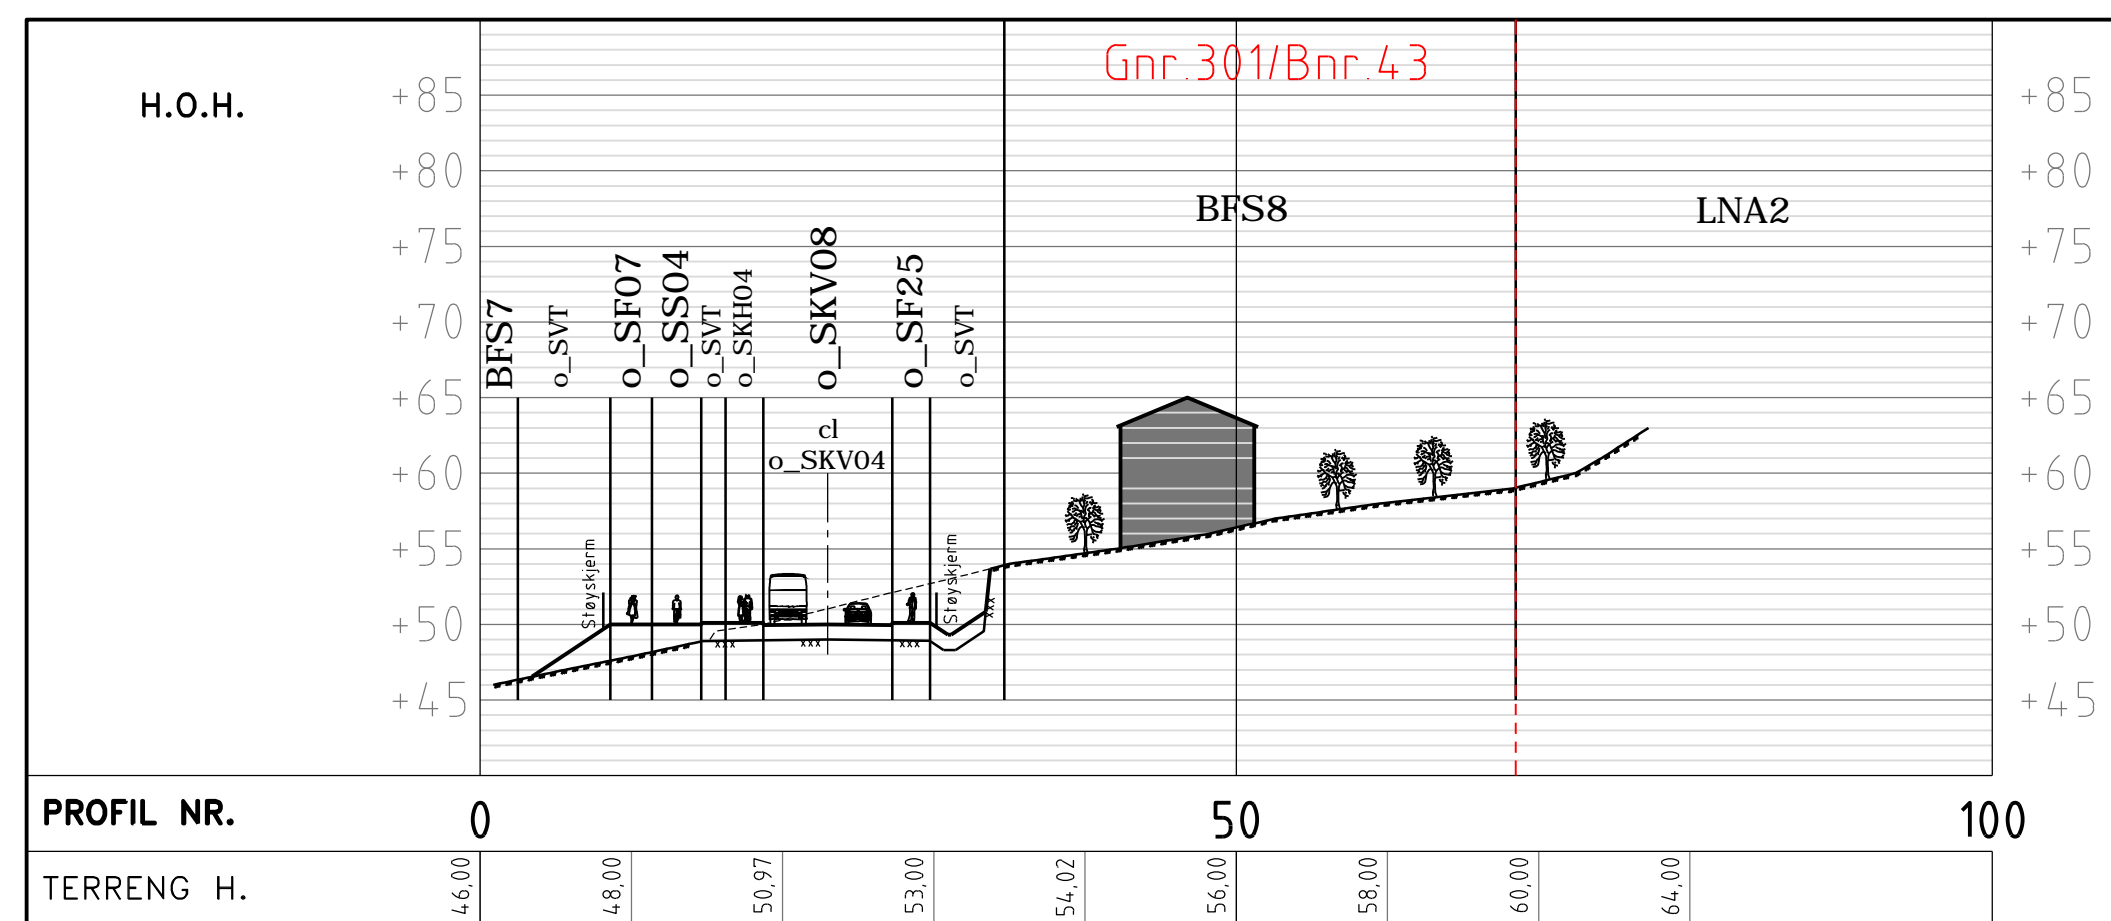

Terrennsnitt 1 ved Gnr.301/ bnr.43.
M=1:500 (A1), 1:1000 (A3)

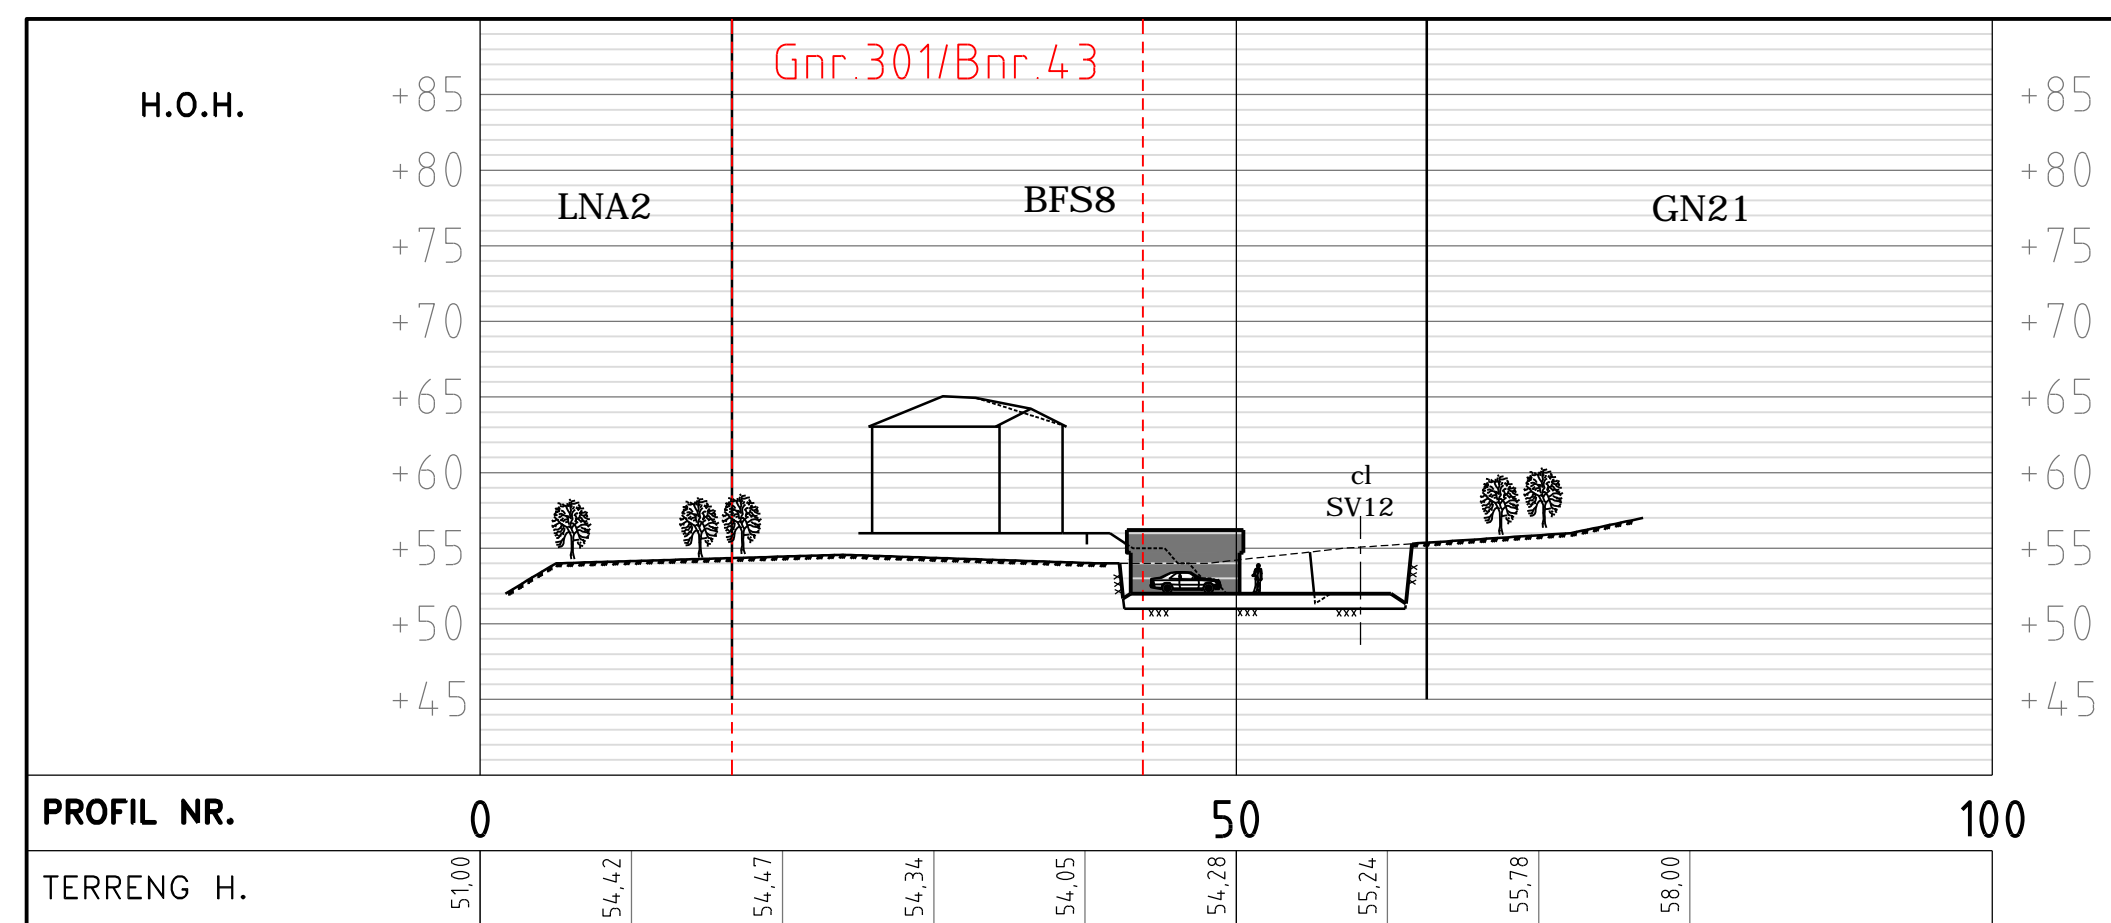

Terrennsnitt 1 ved Gnr.301/ bnr.43.
M=1:500 (A1), 1:1000 (A3)

Revisjon	Betegnelse	Dato	Tegnet	Kontrollert	Godkjent
Foreløpig 11.06.15					
RAMBOLL					
Rambøll Norge AS - Region Vest Folke Bernadottes vei 50 Postboks 3705 Fyllingsdalen 5845 Bergen Tel 55 17 58 00 - Fax 55 17 58 10					
Optimera - Block Watne Vårheia					Dato:
Terrennsnitt 1-3 Tomt gnr. 301, bnr. 43 ved Mjeldheim Ny situasjon					Tegnet: EST
					Oppdragsnummer
					Dokumentansvarlig
					TSJ
					Titel
					5110089_Reg.plan_Alt.2.dwg
					Målestokk
					1:500 (A1), 1:1000 (A3)
Kompleks	Bygg	Etasje	Fag	System	Type
					Løpenummer
					S 700 0 006