JØSOK PROSJEKT AS

Tegn.nr.:	Dato:	Sign.:	Kontr.:	Godkj.:
B-20649	19.09.16	KA		
Målestokk: 1:10 000	Rev.dato: 27.09.16	Rev.nr.: A	Sign.: KA	Godkj.:
	Rev.dato:	Rev.nr.:	Sign.:	Godkj.:
	Beskr.:			

VOSS ENERGI AS

132 kV-ledning Kjønnagard - Myrkdalen

Trasekart 4 av 4
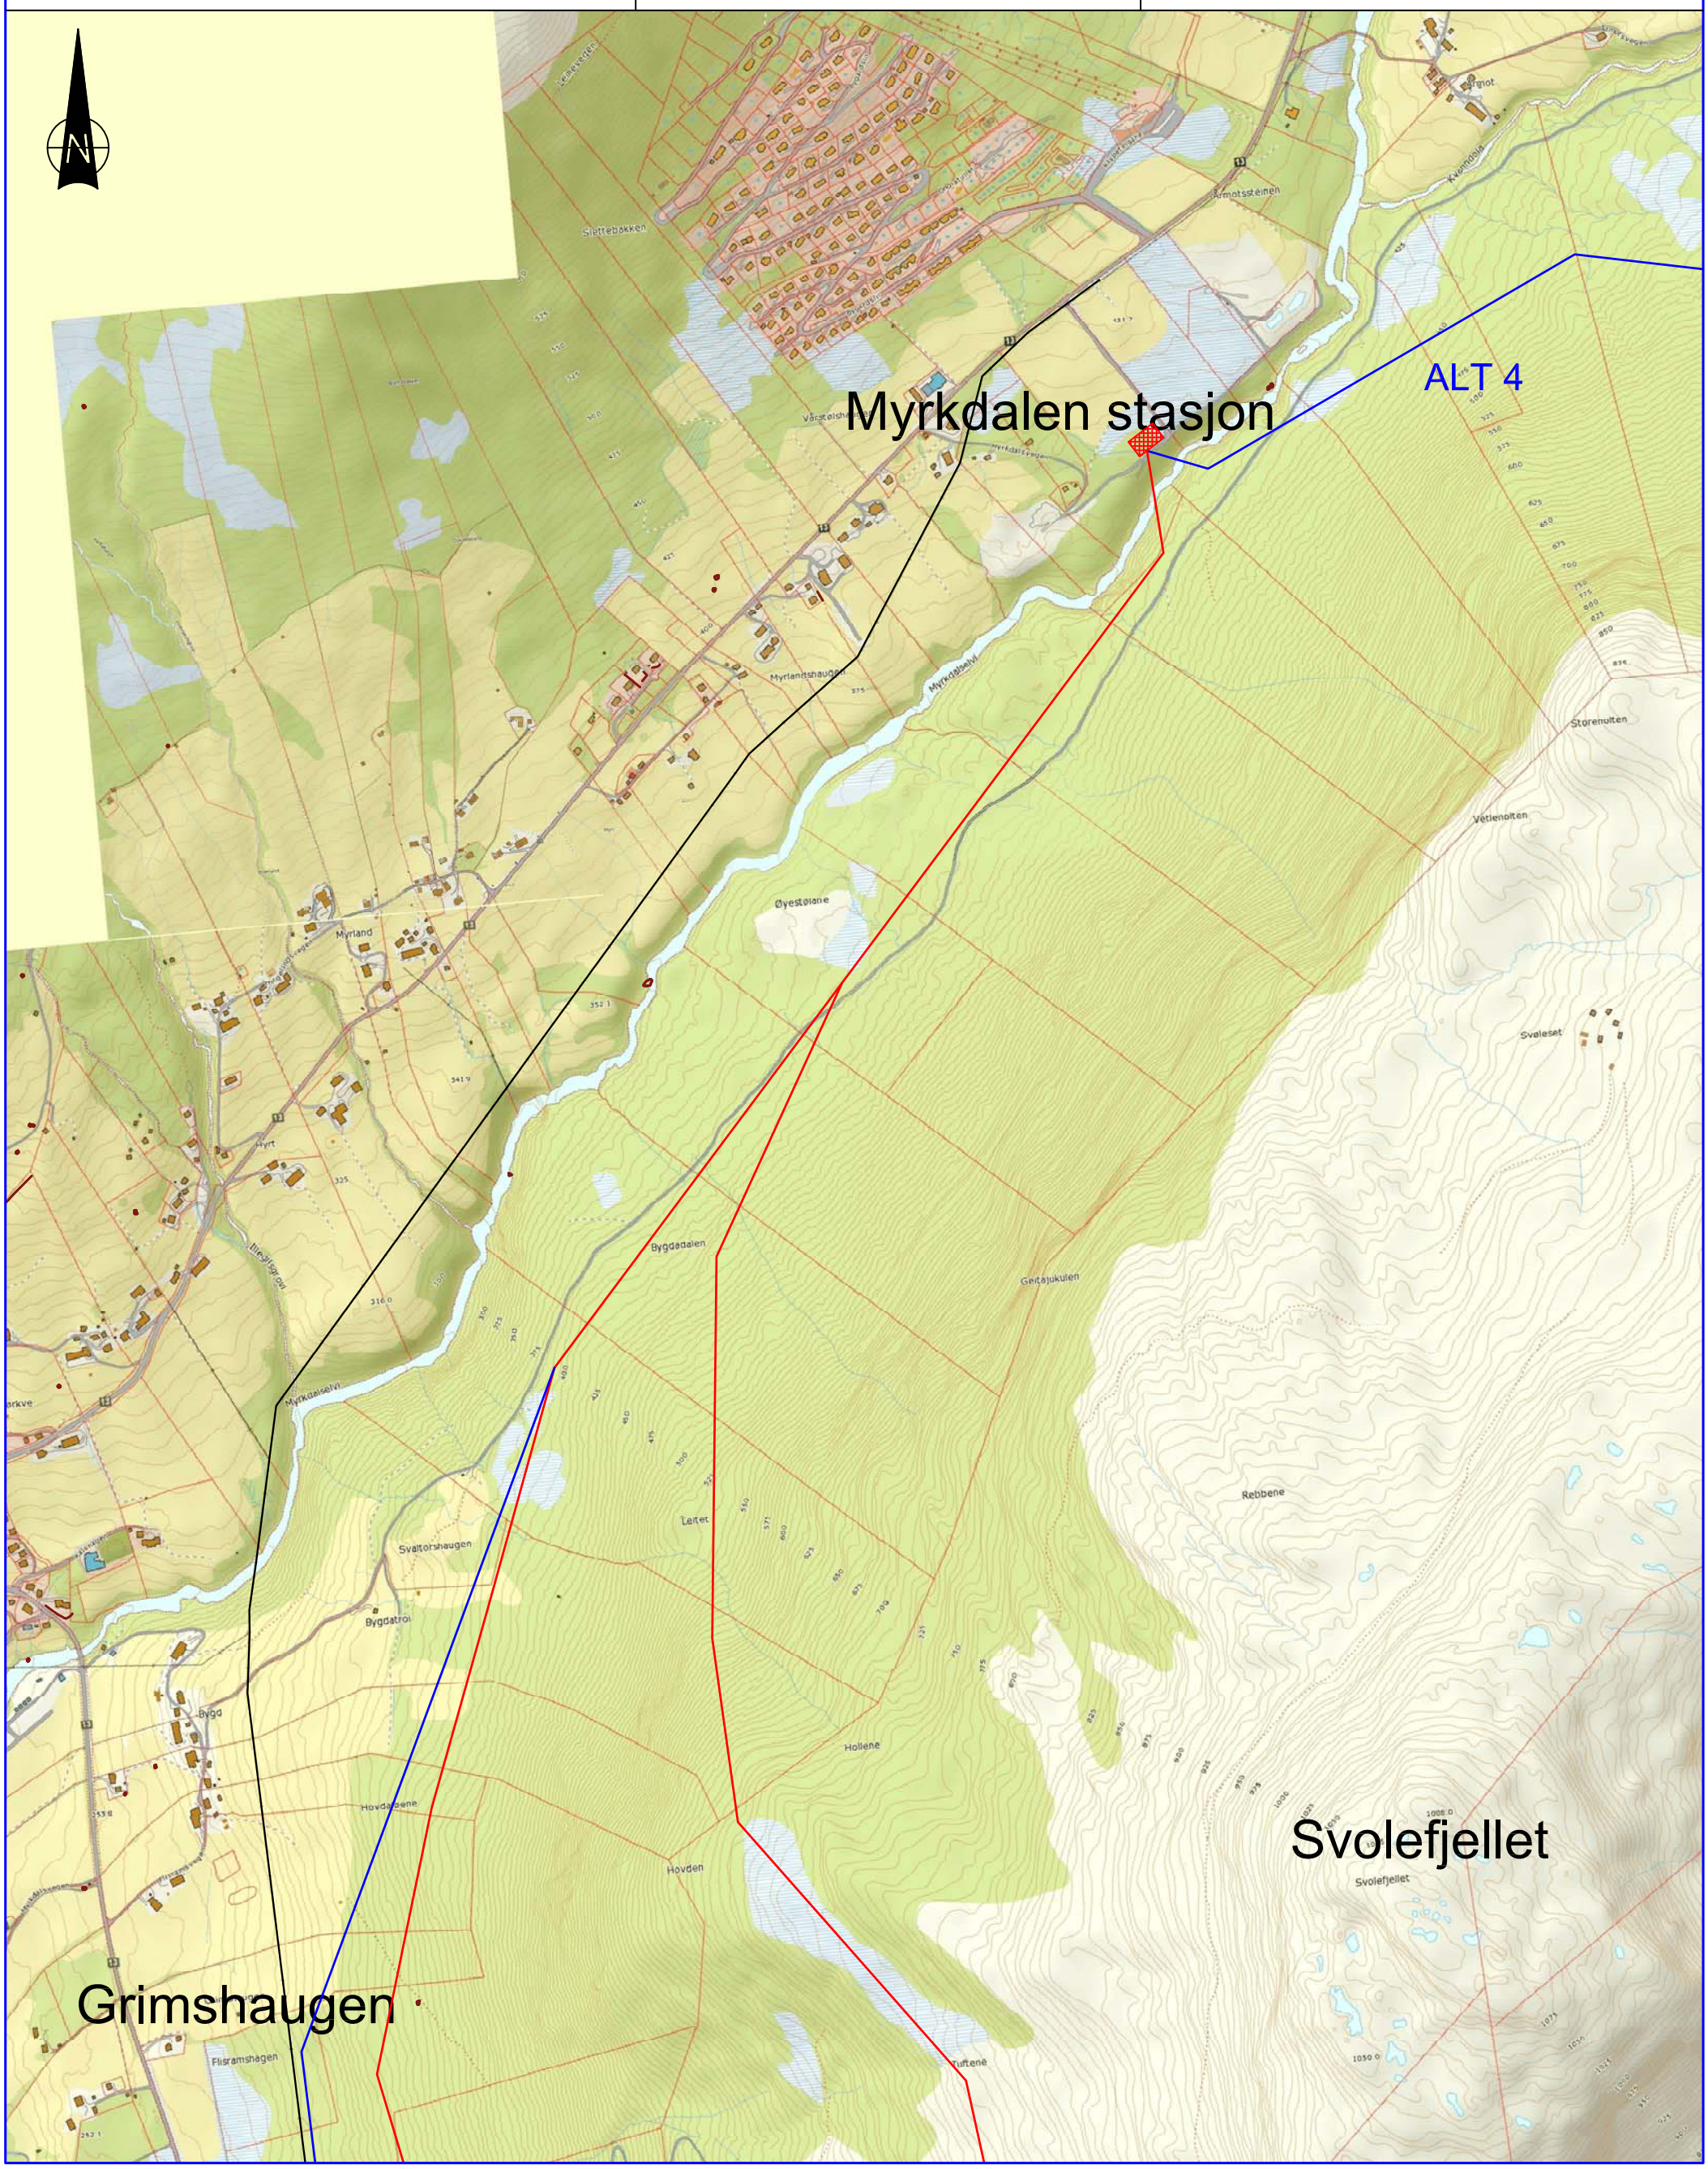
SYMBOL	TEGNFORKLARING
	Omsøkt ny 132 kV ledning
	Vurderte, men ikke omsøkte traseer
	Eksisterende ledninger
	Helhetlig kulturlandskap (Ulvund)