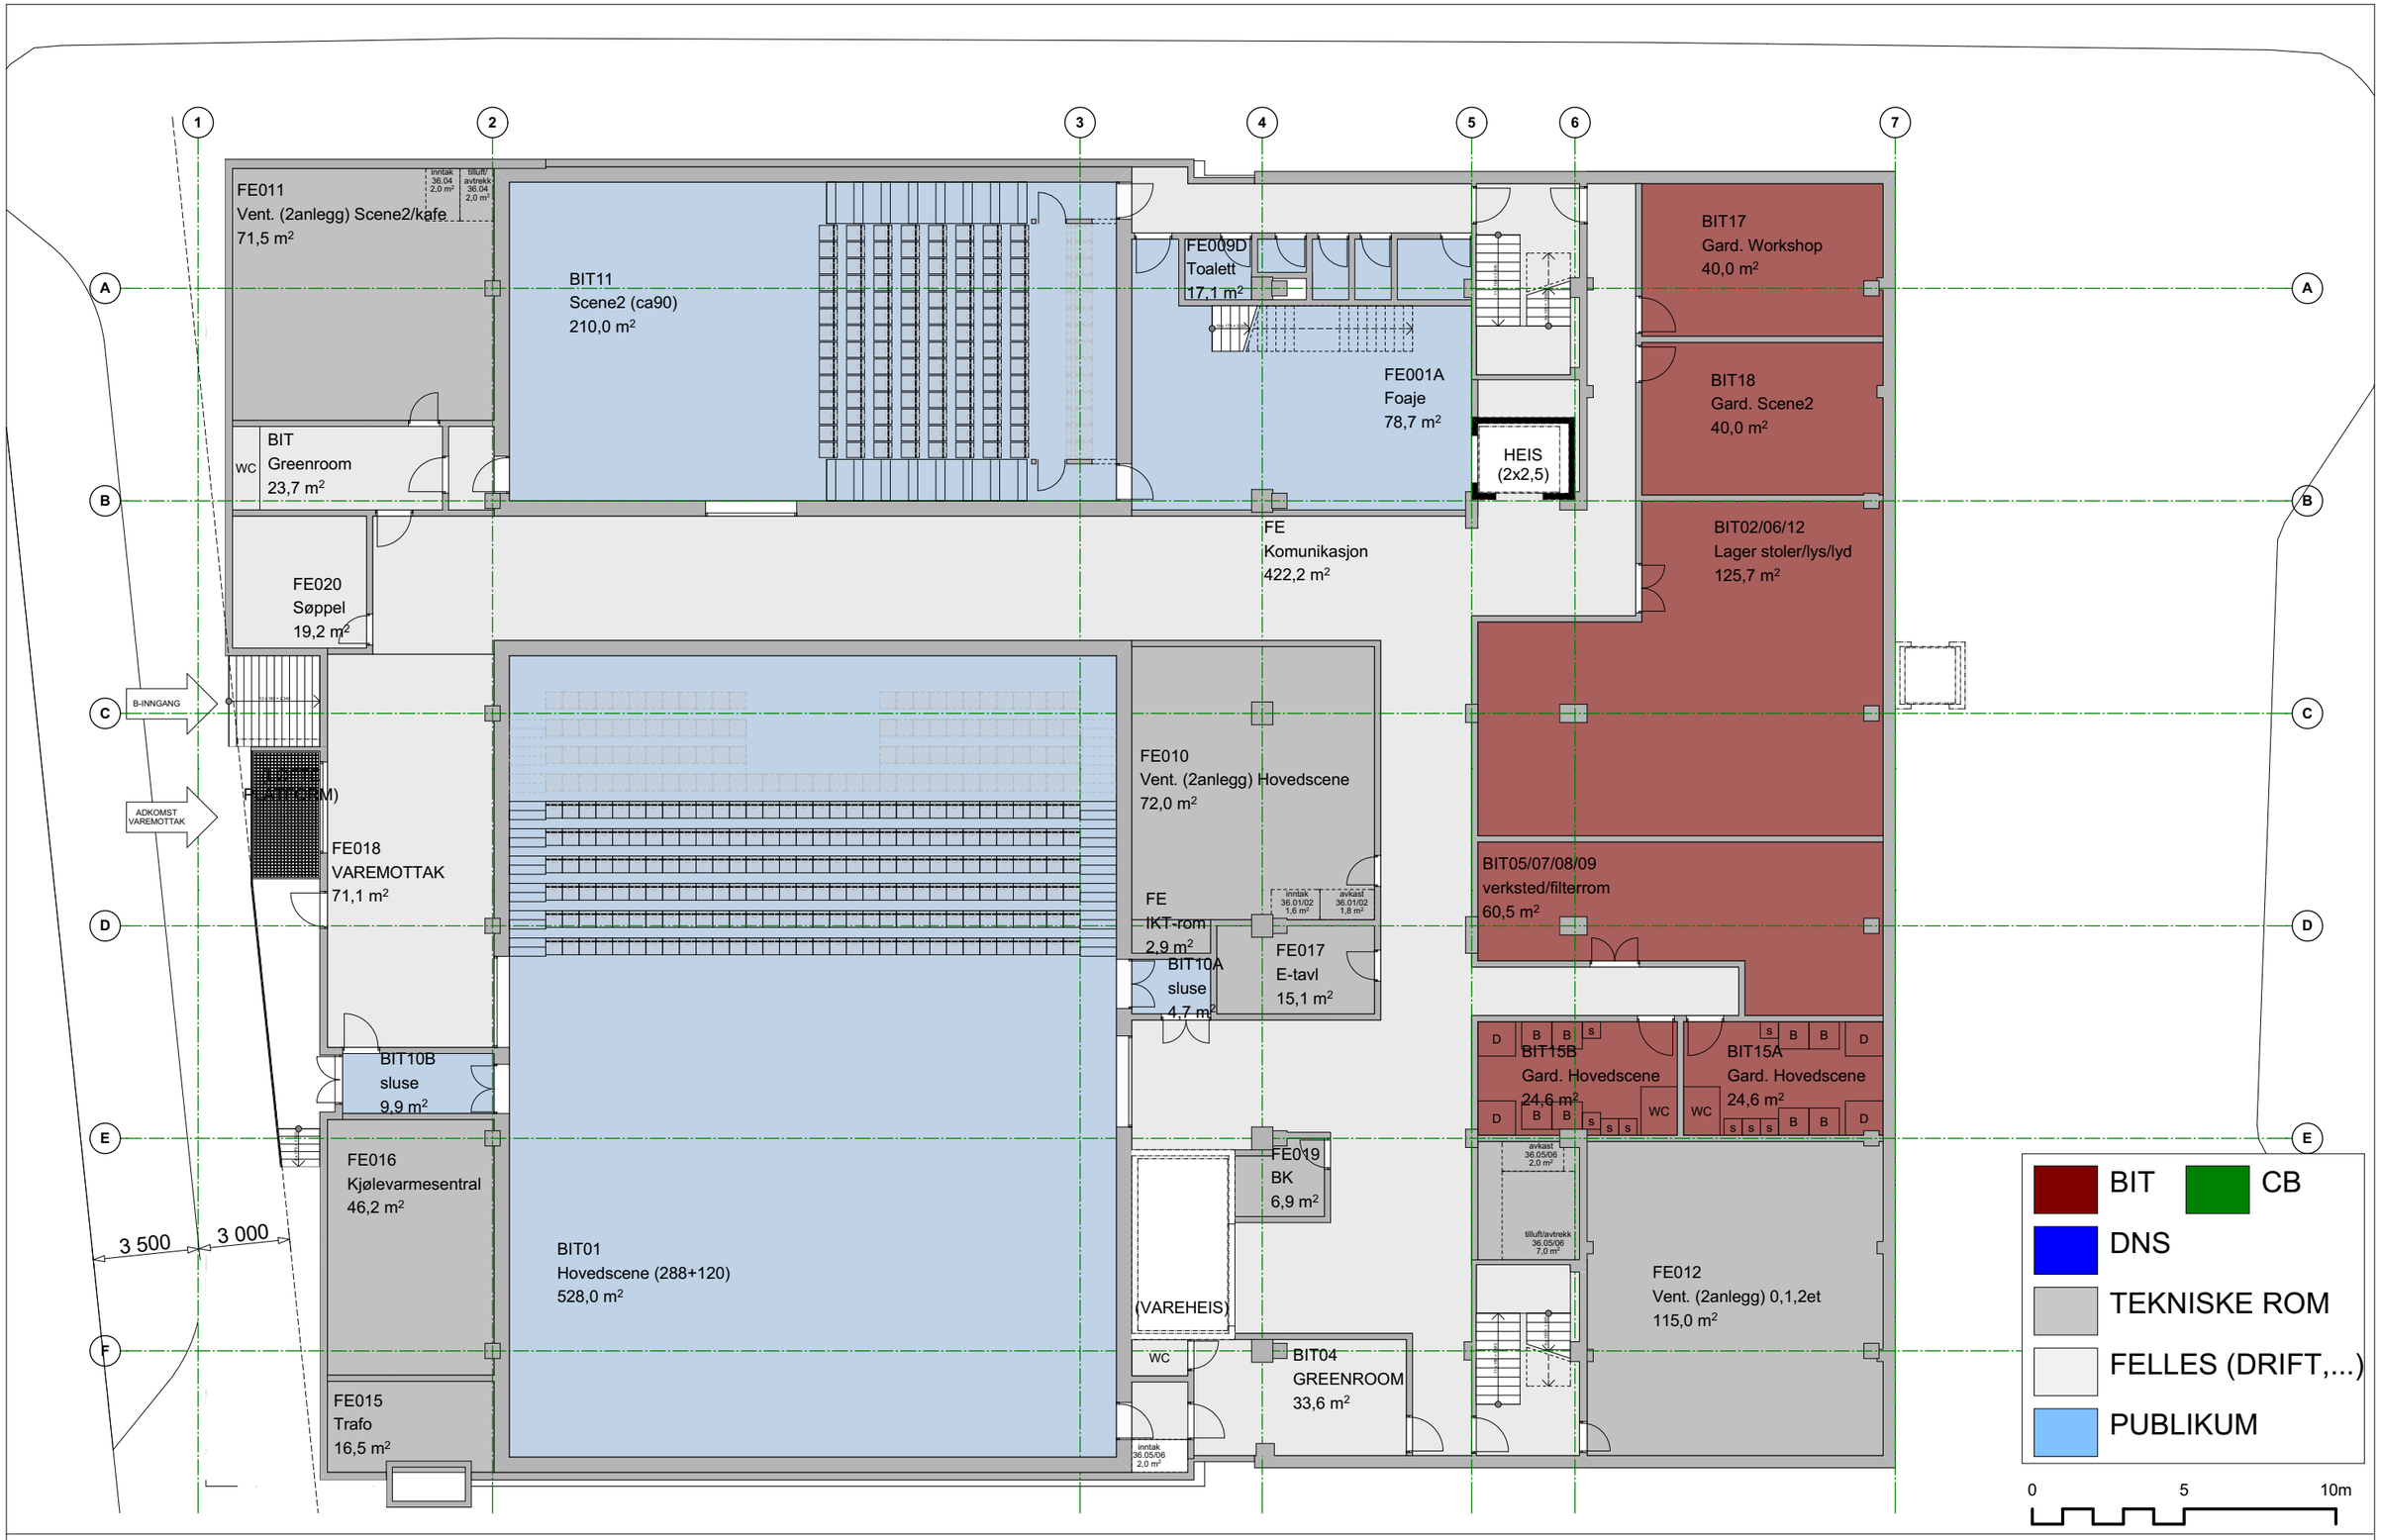

RAMBØLL

Skisseprosjekt

PROSJEKT NR. 1350014096

Sentralbadet - Scenekunsthus

Bergen kommune - Etat forbyggesak og private planer

Plan 0

DATO:	MÅLESTOKK:	TEGNINGSNR.:	utført av: DNA
01.09.2016	1:200	20 000	kontr. av: TSK