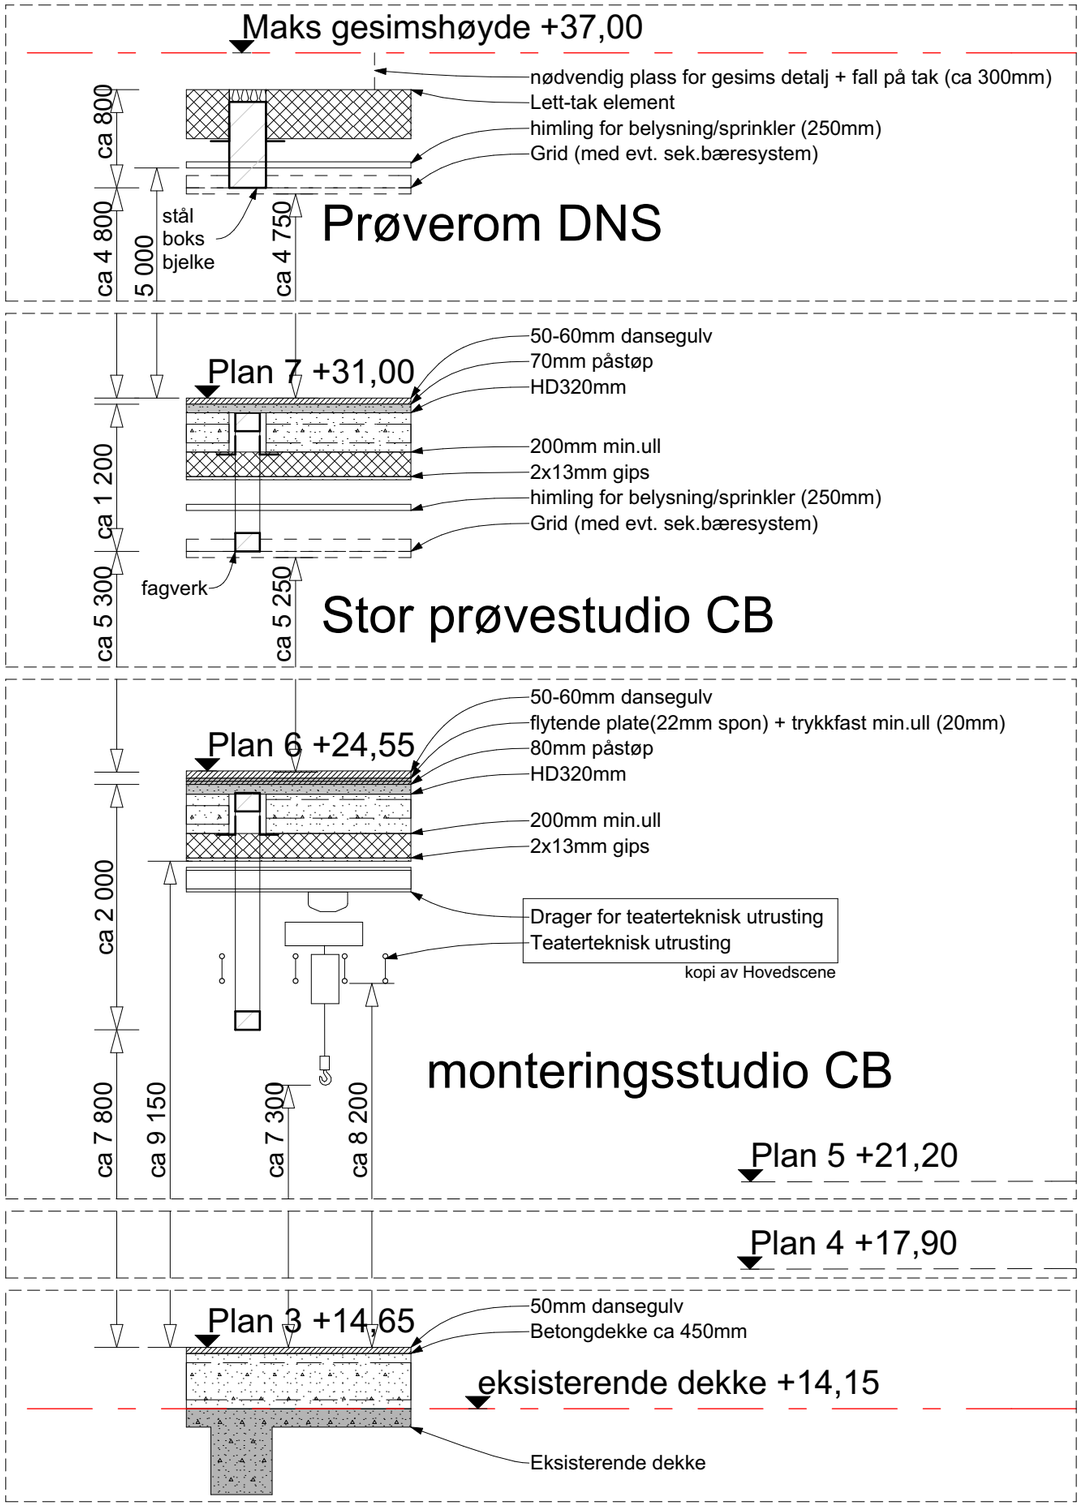

0 1 2m

RAMBØLL

Skisseprosjekt

PROSJEKT NR. 1350014096

Sentralbadet - Scenekunsthus

Bergen kommune - Etat forbyggesak og private planer

Skisse av detalj-snitt 3. - 7.etasje

DATO:	MÅLESTOKK:	TEGNINGSNR.:	utført av: DNA
01.09.2016	1:50	50 001	kontr. av: TSK