



Tvärsnitt
1:100

4 5 6 7

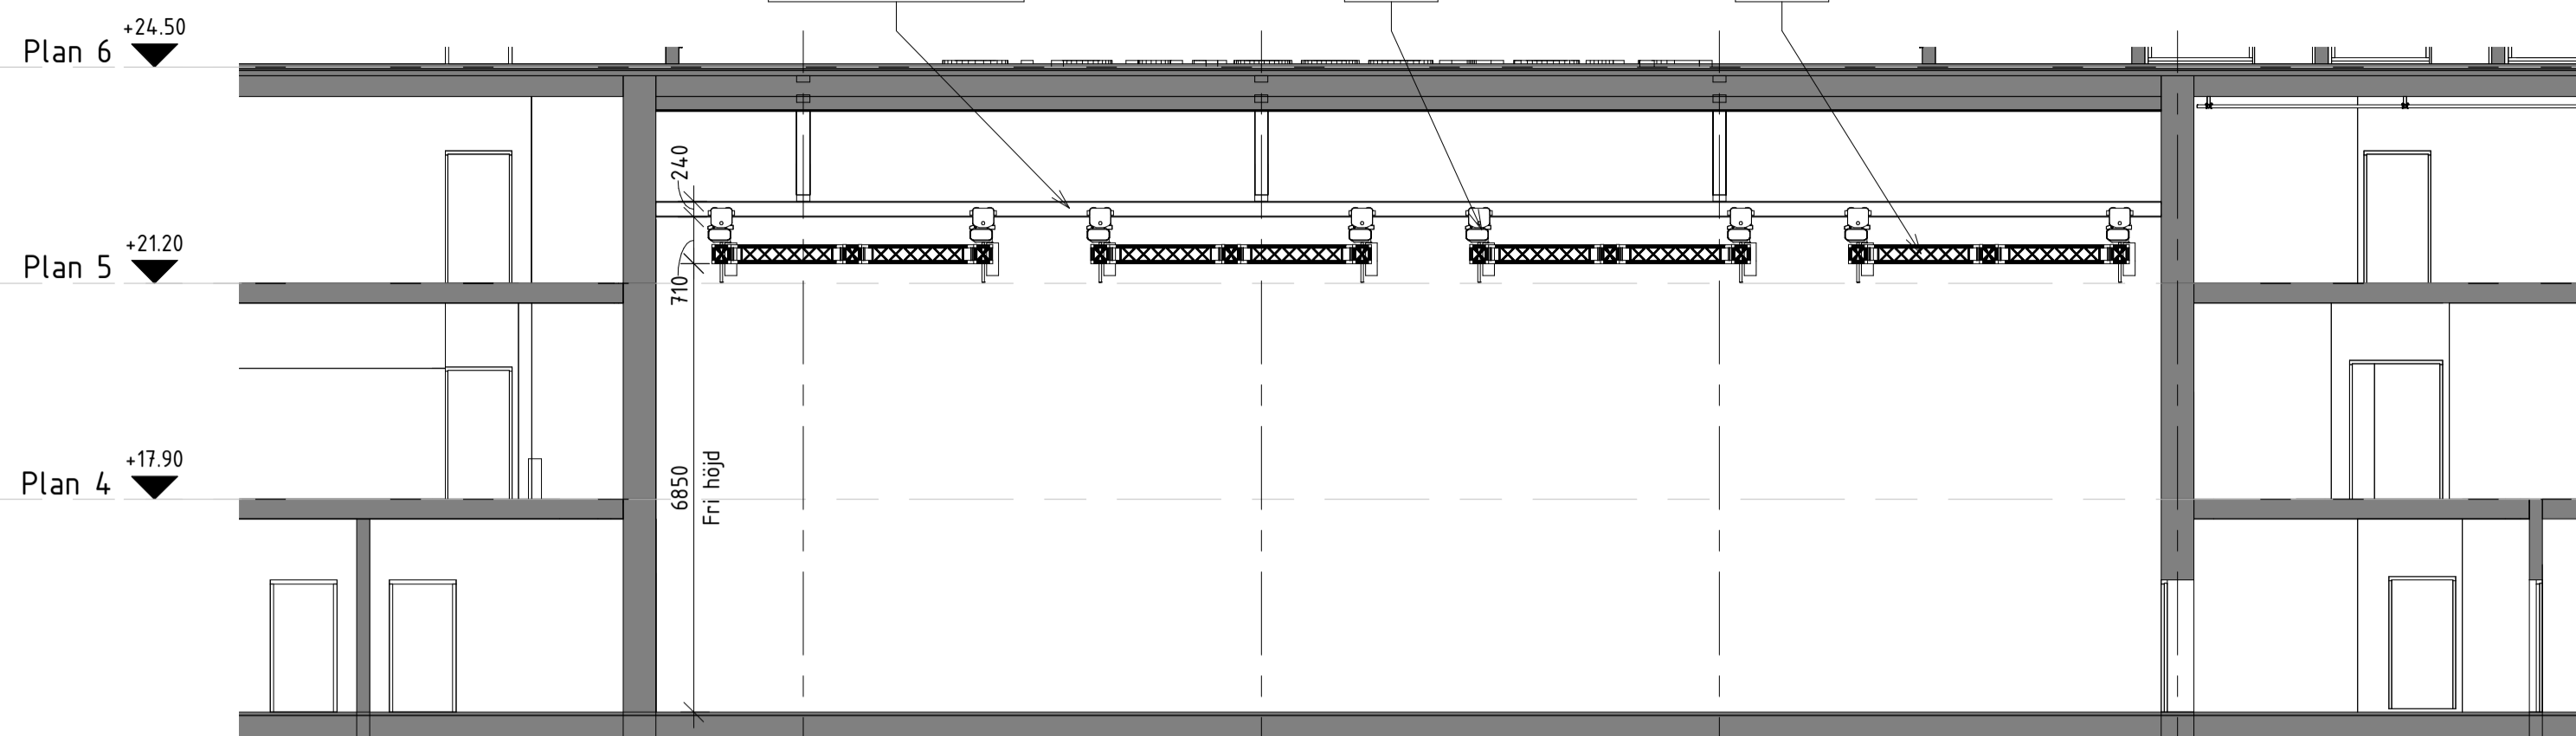


Längdsnitt
1:100


E D C B

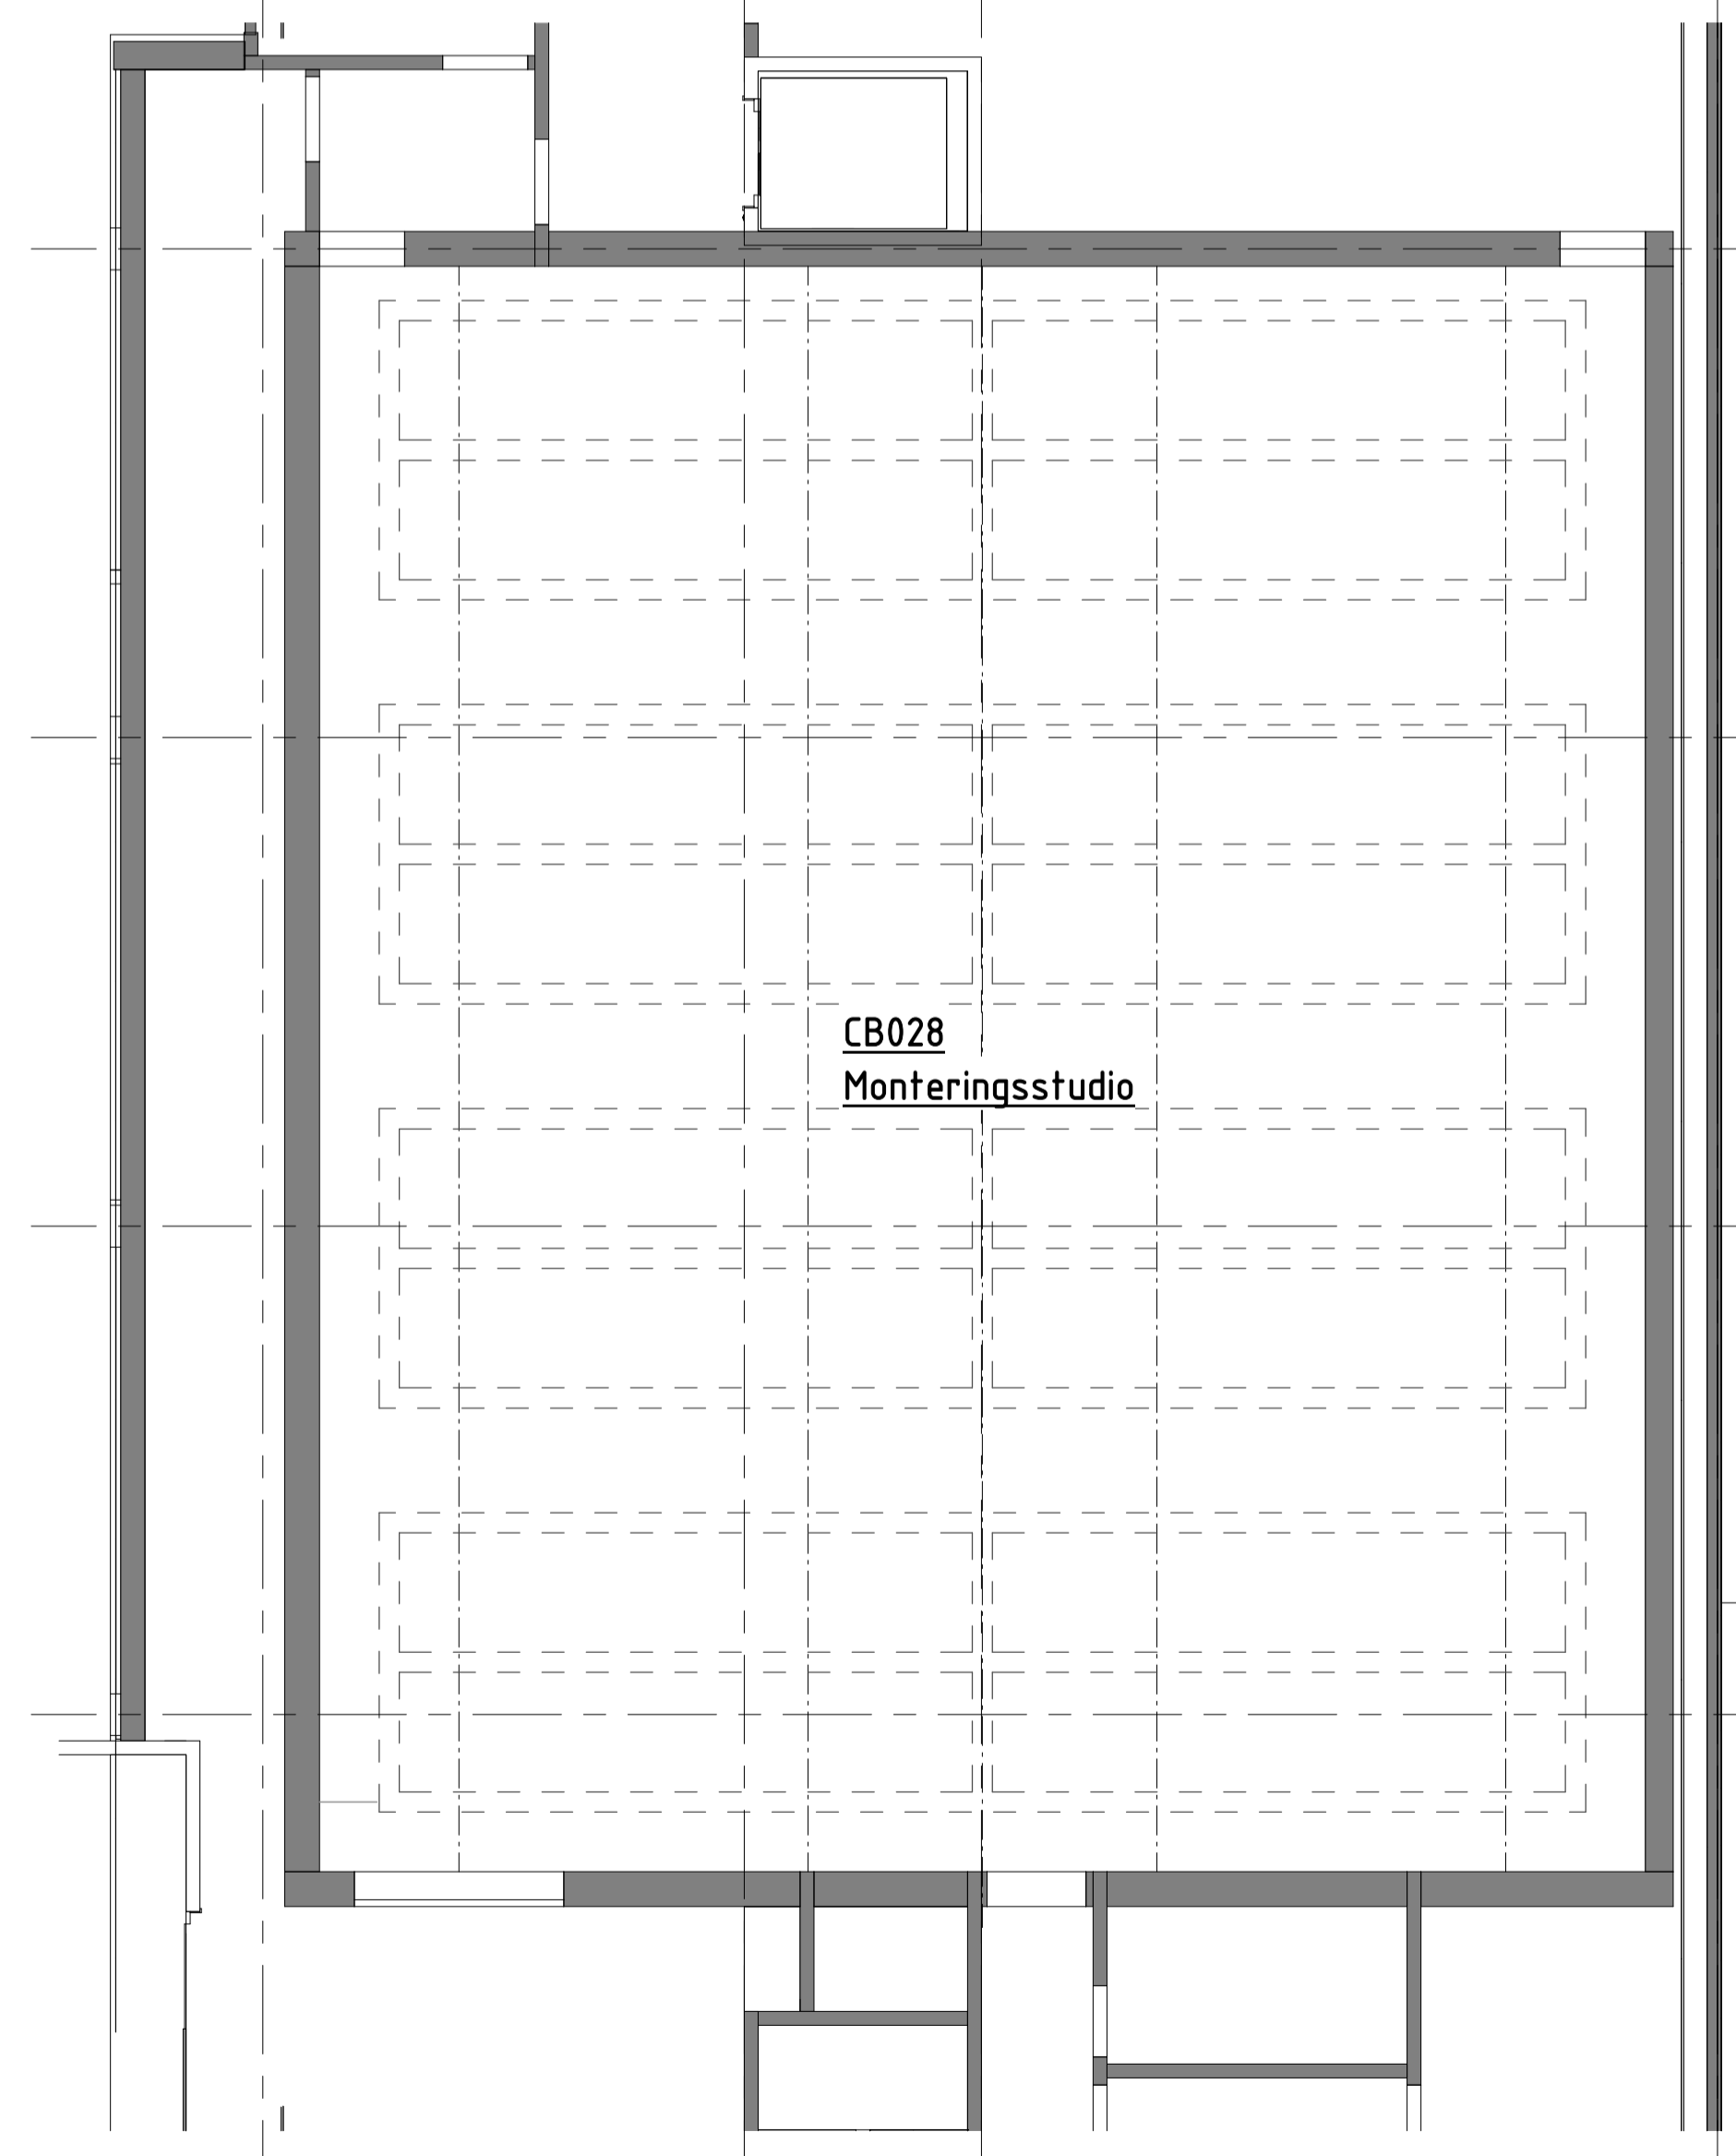

Plan 3/takplan
1:100

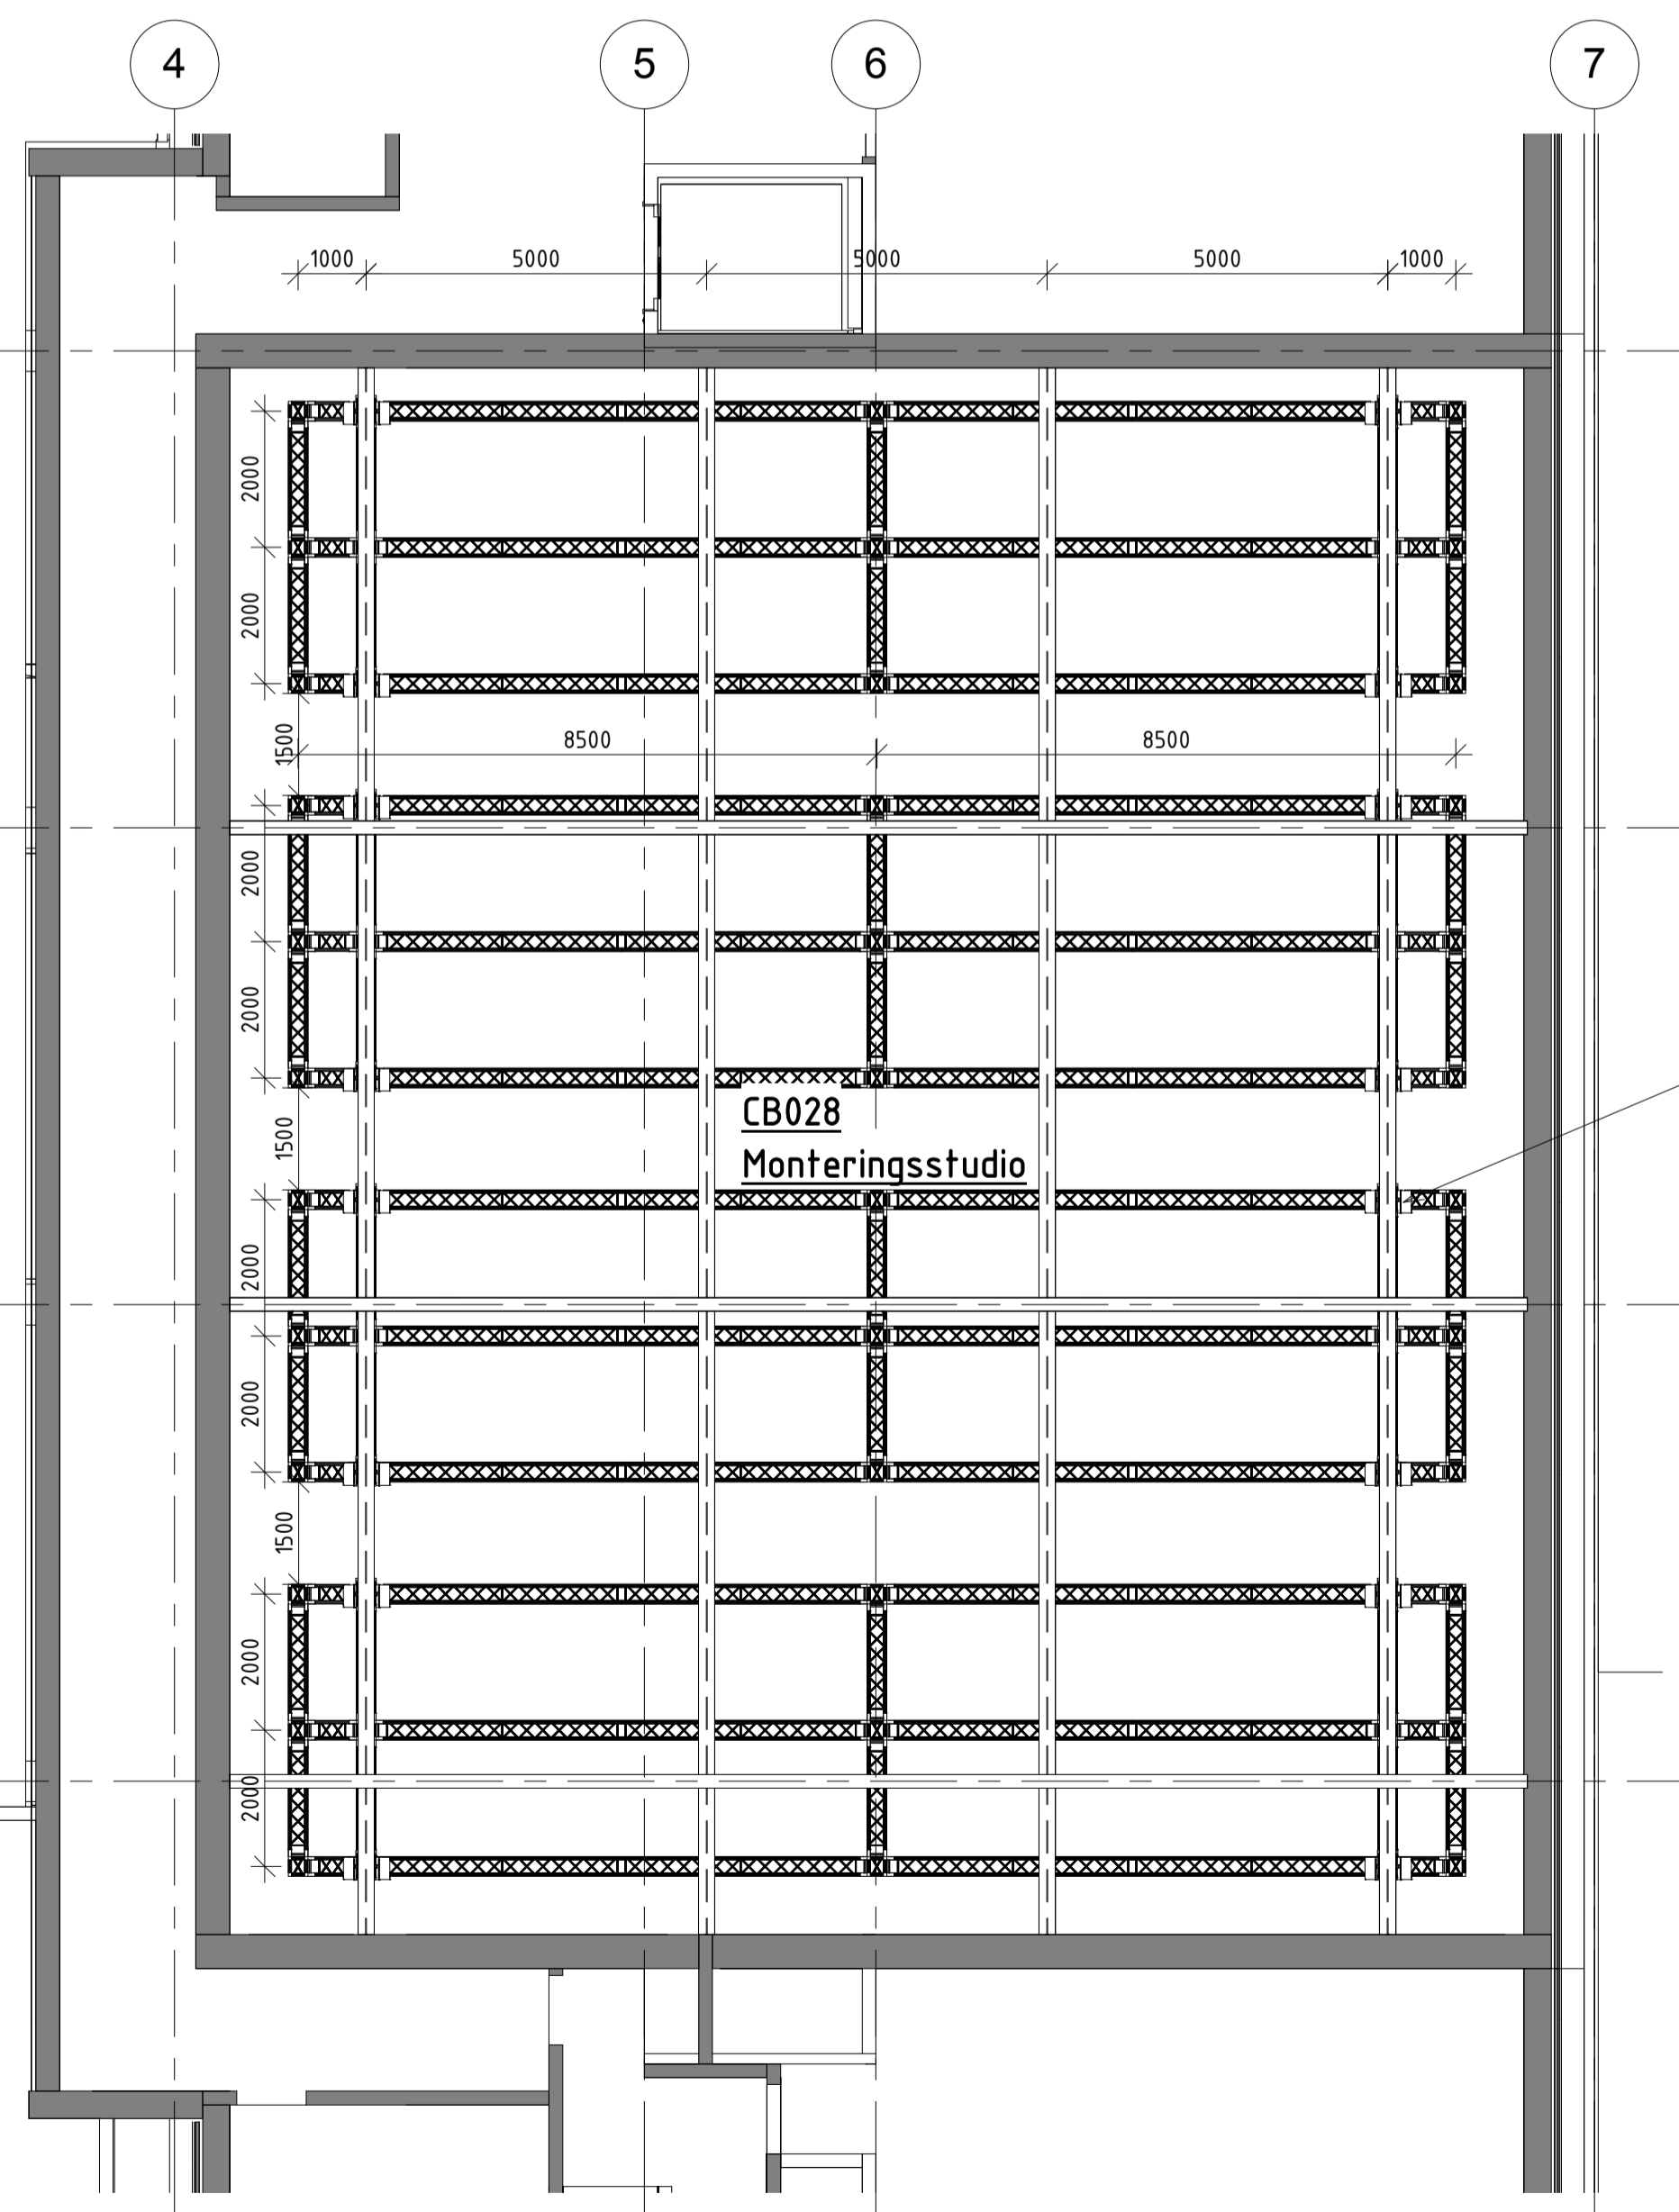


Plan 5/takplan
1:100

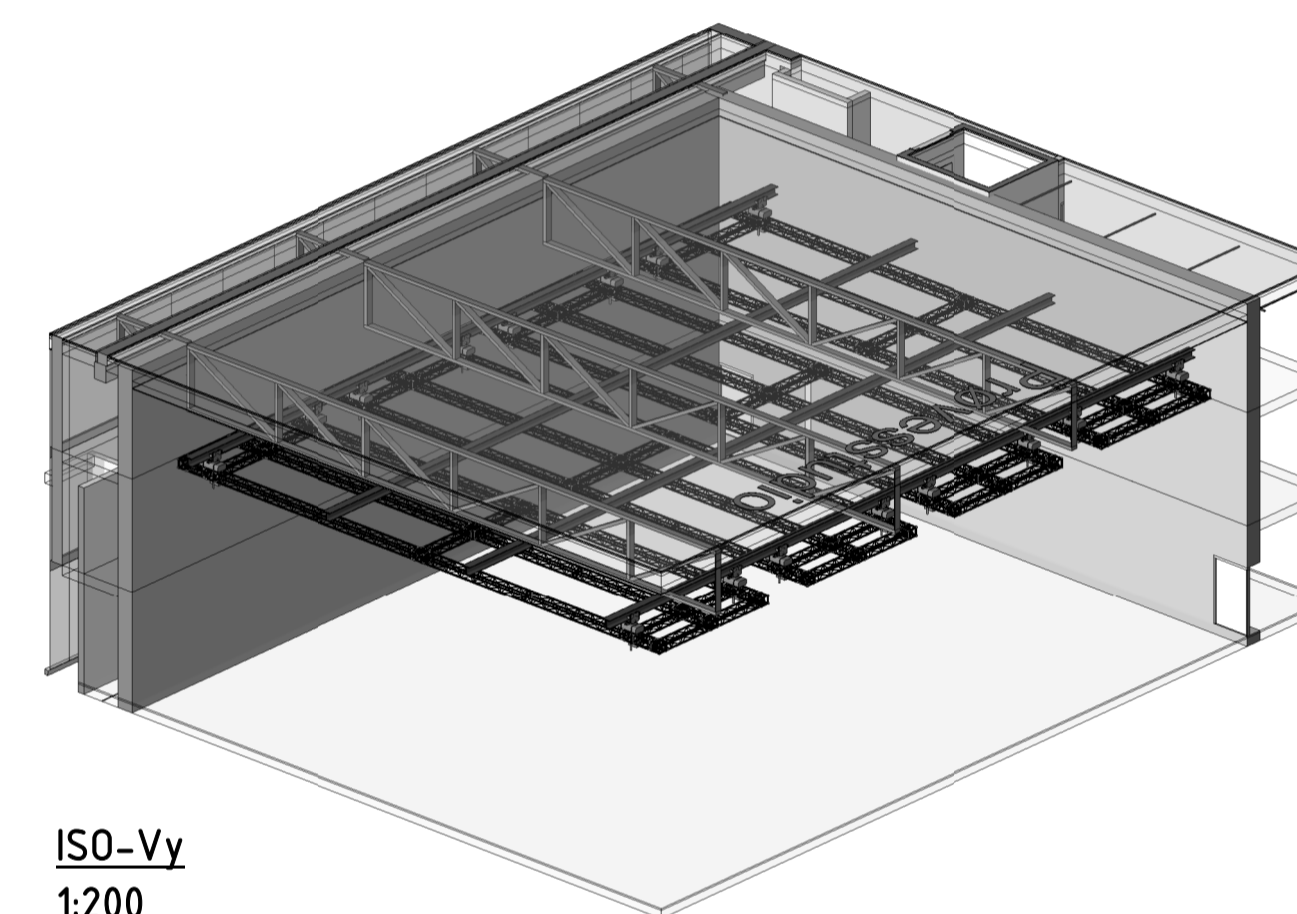

ISO-Vy
1:200

24 Taljer i åkvaqn
WLL: 1000 kg

2016-08-29 17:13:28 C:\CAD_TEMP\Revit_2016\Lokal_Kopia\SBS_RISC_stkur.rvt

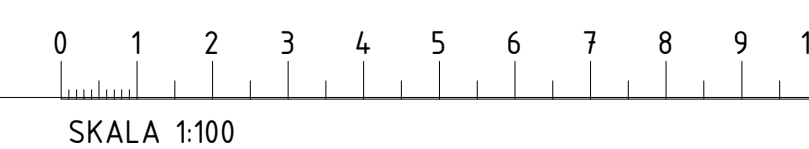

BET	ÄNDRINGEN AVSER	DATUM	SKEN
Skisseprojekt			
SBS - Sentralbadet Scenekunsthuss			
AIX Arkitekter AB		Hudiksvallsgatan 8, 133 30 STOCKHOLM Tel: 08-690 29 00	
OBJEKTSNUMMER	PROJEKTNUMMER	Project Number	
LIPPROG NR 411604-1	RITAD/KONSTR AV StKu	HANDLÄGGARE StKu	
DATUM 01.09.2016	ANSVARIG ToNo		
TEATERTEKNIKK MONTERINGSSTUDIO			
SKALA (avser A1-format)	NUMMER		
1:100	RISC.300-9-01		

