

TEIKNFORKLARING
PBL § 12 REGULERINGSPLAN

Vertikalnivå 2 (på bakken)

PBL § 12-5 AREALFORMÅL

**Nr. 2 - SAMFERDSELSANLEGG OG
TEKNISK INFRASTRUKTUR**

SKV	Køyreveg	(2011)
SF	Fortau	(2012)
SGS	Gang-/sykkelveg	(2015)
SVT	Annan veggrunn - teknisk anlegg	(2018)
SVG	Annan veggrunn - grøntareal	(2019)
SH	Haldeplass / plattform	(2025)
SKH	Busshaldeplass	(2073)
SPA	Parkering	(2080)

Nr. 5 - LANDBRUKS-, NATUR- OG FRILUFTSFORMÅL

L	LNRF areal for nødvendige tiltak for landbruk	(5100)
---	---	--------

**Nr. 6 - BRUK OG VERN AV SJØ OG VASSDRAG,
MED TILHØYRANDE STRANDSONE**

V	Bruk og vern av vassdrag	(6001)
---	--------------------------	--------

OMSYNSONER (§11-8, jf. §12-6)

a.1 SIKRINGSONER

H190	Sikringszone tunnel	(H190)
H140	Frisikt	(H140)

a.3 FARESONE

H310	Ras- og skredfare	(H310)
H320	Flomfare	(H320)
H370	Høgspenningsanlegg	(H370)

c. SONE MED ANGITTE SÆRLEGE OMSYN

H560	Bevaring naturmiljø	(H560)
------	---------------------	--------

BESTEMMELSESMÅLE (PBL § 12-7)

[Symbol]	Midlertidig anleggsområde	(091)
[Symbol]	Tunnelopning	(1253)
[Symbol]	Avkøysel	(1242)

LINJESYMBOL

[Symbol]	Planens begrensning	(1201)
[Symbol]	Formålsgrense	(1202)
[Symbol]	Grense for sikringszone	(110, 140)
[Symbol]	Grense for fareområde	(320, 370)
[Symbol]	Grense for angitt omsynsone	(560)
[Symbol]	Grense for bestemmelser	(091)
[Symbol]	Omriss av eks. bygg som skal fjernast	(1215)
[Symbol]	Regulert senterlinje	(1221)
[Symbol]	Friskitlinje	(1222)
[Symbol]	Regulert støttemur	(1228)
[Symbol]	Tunnel	(1254)
[Symbol]	Strandlinje sjø	(1260)
[Symbol]	Eidomsgrense	(4011)

Ekvidistanse: 1m
Målestokk: 1:2000 i A3
0 10 20 30 40 50m
EUREF 89, UTM, Sone 32
SOSi versjon 4.5

**REGULERINGSPLAN MED REGULERINGSFØRESEGNER FOR:
E16 NÆRØYDALEN**



SAKSHANDSAMING ETTER PLAN- OG BYGNINGSLOVA		Sak nr.:	Dato:	Sign.:
Revisjon nr.:	A Justert for politisk handsaming		07.10.16	iremei

Kommunestyre vedtak i Voss kommune:

3. gongs handsaming i det faste utvalet for plansaker	
2. gongs handsaming i det faste utvalet for plansaker	
Offentleg ettersyn frå	
1. gongs handsaming i det faste utvalet for plansaker	
Offentleg ettersyn frå	
Kunngjering om oppstart av planarbeid	
Planen utarbeidd av:	

PlanID: 2013008	PROFnr: 14RE0016R_033	Målestokk: 1:2000 i A3	Dato: 10.06.2016
Teikn. nr.:	Rev. nr.:	Sakshands.:	
R1	A	iremei	



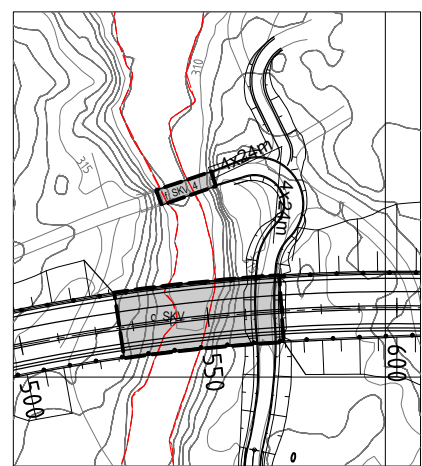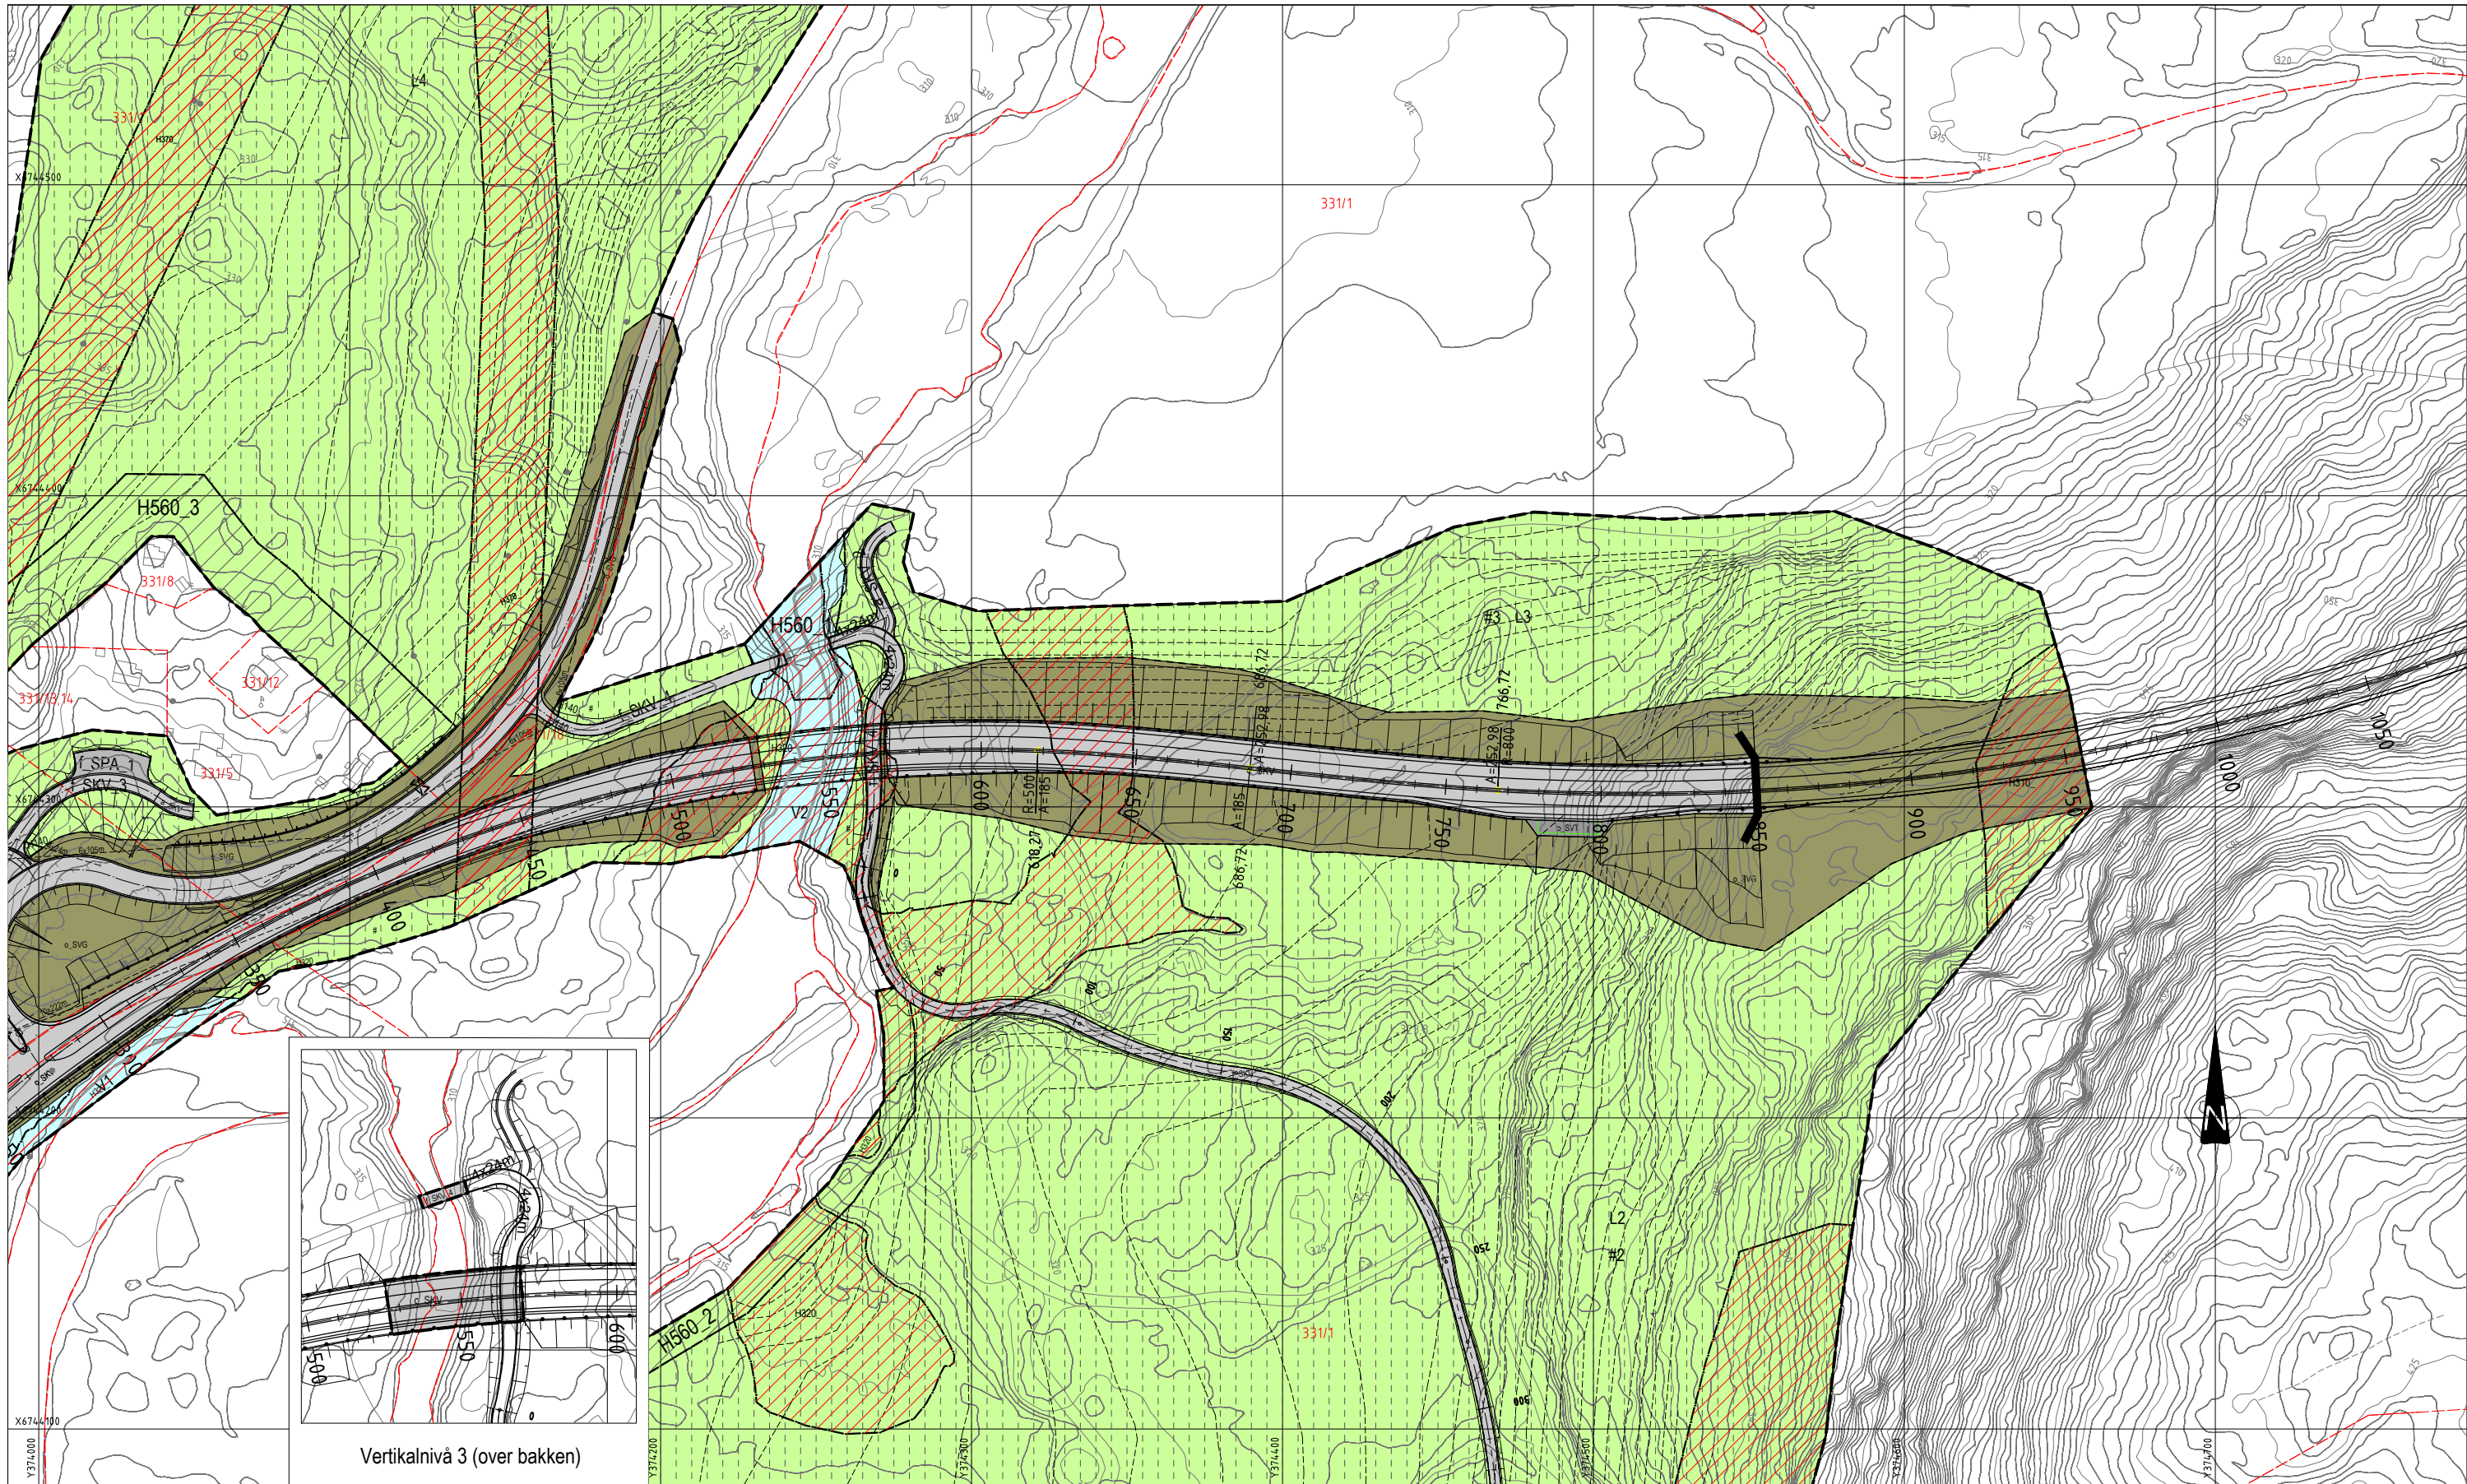

Vertikalnivå 3 (over bakken)

Vertikalnivå 2 (på bakken)

TEIKNFORKLARING
PBL § 12 REGULERINGSPLAN

PBL § 12-5 AREALFORMÅL

Nr. 2 - SAMFERDSELSANLEGG OG TEKNISK INFRASTRUKTUR

SKV	Køyeveg	(2011)
SF	Fortau	(2012)
SGS	Gang-/sykkelveg	(2015)
SVT	Annan veggrunn - teknisk anlegg	(2018)
SVG	Annan veggrunn - grøntareal	(2019)
SH	Haldeplass / plattform	(2025)
SKH	Busshaldeplass	(2073)
SPA	Parkering	(2080)

Nr. 5 - LANDBRUKS-, NATUR- OG FRILUFTSFORMÅL

L	LNRF areal for nødvendige tiltak for landbruk	(5100)
---	---	--------

Nr. 6 - BRUK OG VERN AV SJØ OG VASSDRAG, MED TILHØYRANDE STRANDSONE

V	Bruk og vern av vassdrag	(6001)
---	--------------------------	--------

OMSYNSONER (§11-8, jf. §12-6)

a.1 SIKRINGSONER

H190	Sikringszone tunnel	(H190)
H140	Frisikt	(H140)

a.3 FARESONE

H310	Ras- og skredfare	(H310)
H320	Flomfare	(H320)
H370	Høgspenningsanlegg	(H370)

c SONE MED ANGITTE SÆRLEGE OMSYN

H560	Bevaring naturmiljø	(H560)
------	---------------------	--------

BESTEMMELSESMÅLE (PBL § 12-7)

—	Midlertidig anleggsområde	(091)
—	Tunnelopning	(1253)
—	Avkøysel	(1242)

LINJESYMBOL

—	Planens begrensning	(1201)
—	Formålsgrense	(1202)
—	Grense for sikringszone	(110,140)
—	Grense for fareområde	(320,370)
—	Grense for angitt omsynsone	(560)
—	Grense for bestemmelser	(091)
—	Omriss av eks. bygg som skal fjernast	(1215)
—	Regulert senterlinje	(1221)
—	Friskitlinje	(1222)
—	Regulert støttemur	(1228)
—	Tunnel	(1254)
—	Strandlinje sjø	(1260)
—	Eidomsgrense	(4011)

Ekvidistanse: 1m
Målestokk: 1:2000 i A3
0 10 20 30 40 50m
EUREF 89, UTM, Sone 32
SOSIversjon 4.5

REGULERINGSPLAN MED REGULERINGSFØRESEGNER FOR:

E16 NÆRØYDALEN

SAKSHANDSAMING ETTER PLAN- OG BYGNINGSLOVA

Revisjon nr:	A	Justert før politisk handsaming
--------------	---	---------------------------------

Sak nr:	
Dato:	07.10.16
Sign:	iremei

Kommunestyre vedtak i Voss kommune:


- 3. gongs handsaming i det faste utvalet for plansaker
- 2. gongs handsaming i det faste utvalet for plansaker
- Offentleg ettersyn frå
- 1. gongs handsaming i det faste utvalet for plansaker
- Offentleg ettersyn frå

Kunngjeving om oppstart av planarbeid
Planen utarbeidd av:

Teikn. nr.	Rev. nr.	Sakshands.
R2	A	iremei

PlanID: 2013008
PROFnr: 14RE0016R_033
Målestokk: 1:2000 i A3
Dato: 10.06.2016

Statens vegvesen

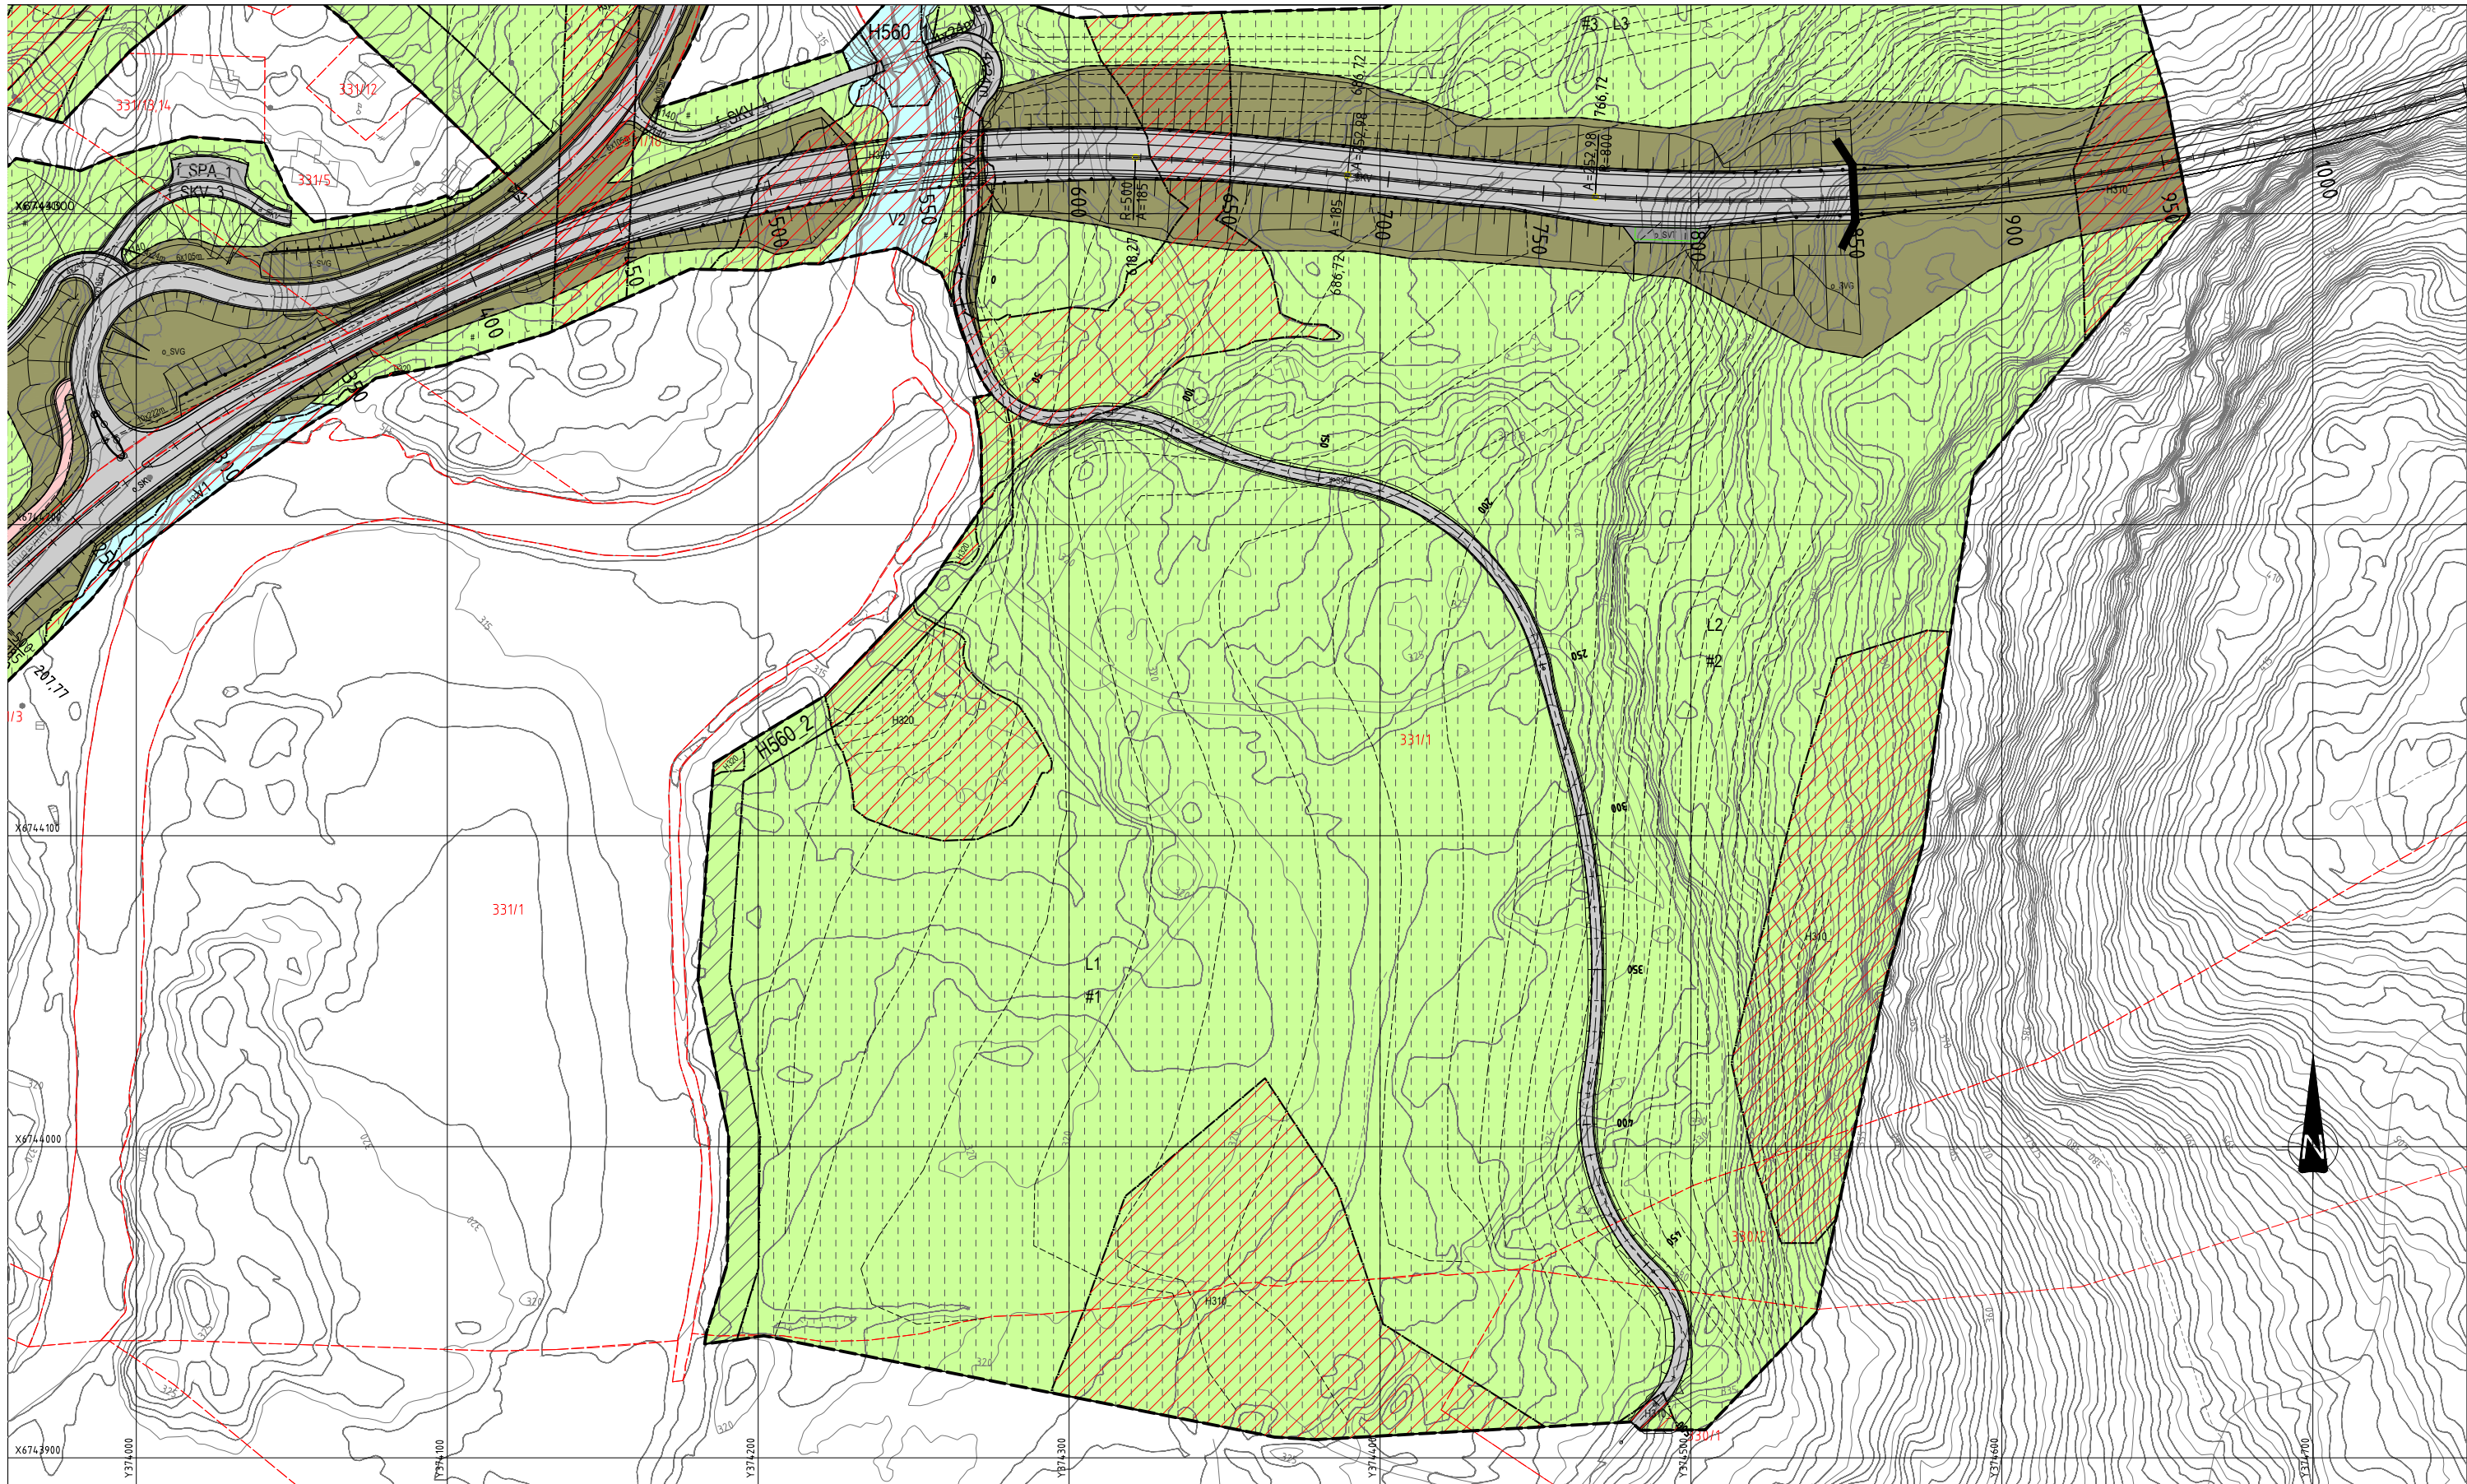

TEIKNFORKLARING
PBL § 12 REGULERINGSPLAN

Vertikalnivå 2 (på bakken)

PBL § 12-5 AREALFORMÅL

Nr. 2 - SAMFERDSELSANLEGG OG TEKNISK INFRASTRUKTUR

SKV	Køytveg	(2011)
SF	Fortau	(2012)
SGS	Gang-/sykkelveg	(2015)
SVT	Annan veggrunn - teknisk anlegg	(2018)
SVG	Annan veggrunn - grøntareal	(2019)
SH	Haldeplass / plattform	(2025)
SKH	Busshaldeplass	(2073)
SPA	Parkering	(2080)

Nr. 5 - LANDBRUKS-, NATUR- OG FRILUFTSFORMÅL

L LNRF areal for nødvendige tiltak for landbruk (5100)

Nr. 6 - BRUK OG VERN AV SJØ OG VASSDRAG, MED TILHØYRANDE STRANDSONE

V Bruk og vern av vassdrag (6001)

OMSYNSONER (§11-8, jf. §12-6)

a.1 SIKRINGSONER

H190 Sikringszone tunnel (H190)

H140 Frisikt (H140)

a.3 FARESONE

H310 Ras- og skredfare (H310)

H320 Flomfare (H320)

H370 Høgspenningsanlegg (H370)

c. SONE MED ANGITTE SÆRLEGE OMSYN

H560 Bevaring naturmiljø (H560)

BESTEMMELSESMÅLE (PBL § 12-7)

Midlertidig anleggsområde (091)

Tunnelopning (1253)

Avkøysel (1242)

LINJESYMBOL

—	Planens begrensning	(1201)
—	Formålsgrense	(1202)
—	Grense for sikringszone	(110, 140)
—	Grense for fareområde	(320, 370)
—	Grense for angitt omsynsone	(560)
—	Grense for bestemmelser	(091)
—	Omriss av eks. bygg som skal fjernast	(1215)
—	Regulert senterlinje	(1221)
—	Friskitlinje	(1222)
—	Regulert støttemur	(1228)
—	Tunnel	(1254)
—	Strandlinje sjø	(1260)
—	Eidomsgrense	(4011)

Ekvidistanse: 1m

Målestokk: 1:2000 i A3

0 10 20 30 40 50m

EUREF 89, UTM, Sone 32

SOSIversjon 4.5

REGULERINGSPLAN MED REGULERINGSFØRESEGNER FOR:

E16 NÆRØYDALEN

SAKSHANDSAMING ETTER PLAN- OG BYGNINGSLOVA			Sak nr:	Dato:	Sign:
Revisjon nr:	A	Justert før politisk handsaming		07.10.16	iremei


Kommunestyre vedtak i Voss kommune:

3. gongs handsaming i det faste utvalet for plansaker	
2. gongs handsaming i det faste utvalet for plansaker	
Offentleg ettersyn frå	
1. gongs handsaming i det faste utvalet for plansaker	
Offentleg ettersyn frå	
Kunngjering om oppstart av planarbeid	
Planen utarbeidd av:	

Teikn. nr.	Rev. nr.	Sakshands.
R3	A	iremei

PlanID: 2013008
PROFnr: 14RE0016R_033
Målestokk: 1:2000 i A3
Dato: 10.06.2016



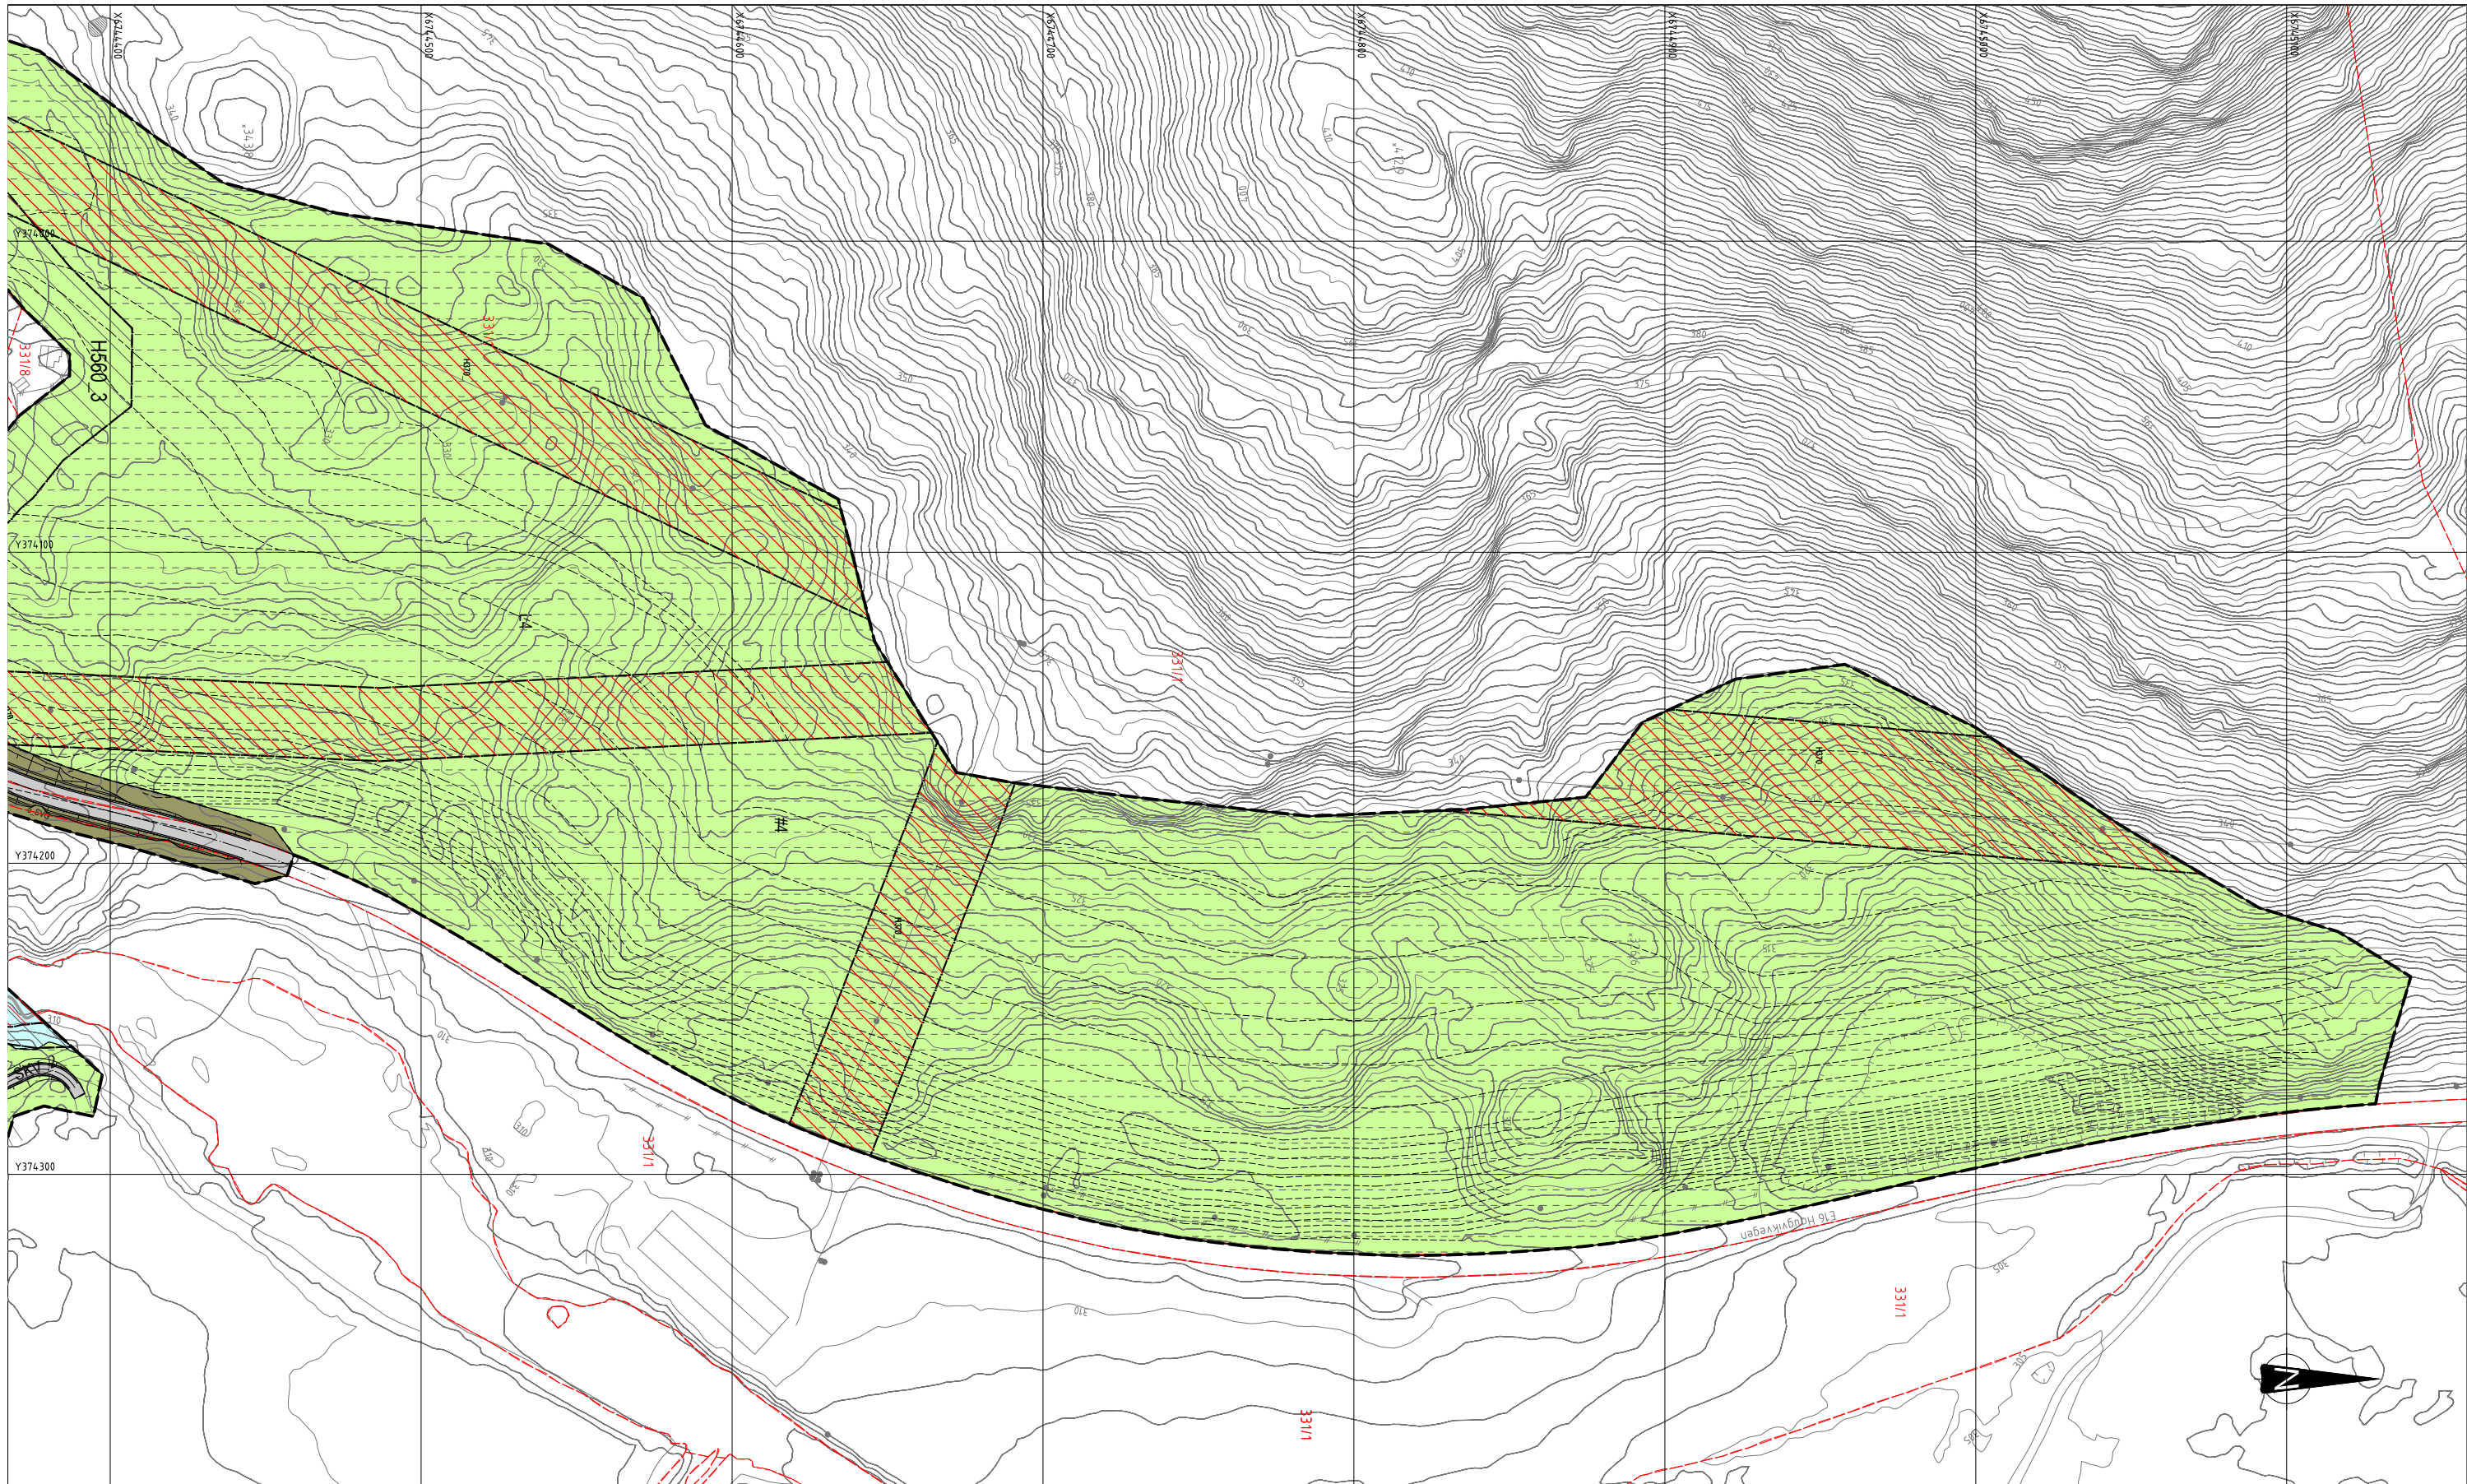

TEIKNFORKLARING
PBL § 12 REGULERINGSPPLAN

Vertikalnivå 2 (på bakken)

PBL § 12-5 AREALFORMÅL

Nr. 2 - SAMFERDSELSANLEGG OG TEKNISK INFRASTRUKTUR

SKV	Køyeveg	(2011)
SF	Fortau	(2012)
SGS	Gang-/sykkelveg	(2015)
SVT	Annan veggrunn - teknisk anlegg	(2018)
SVG	Annan veggrunn - grøntareal	(2019)
SH	Haldeplass / plattform	(2025)
SKH	Busshaldeplass	(2073)
SPA	Parkering	(2080)

Nr. 5 - LANDBRUKS-, NATUR- OG FRILUFTSFORMÅL

L	LNRF areal for nødvendige tiltak for landbruk	(5100)
---	---	--------

Nr. 6 - BRUK OG VERN AV SJØ OG VASSDRAG, MED TILHØYRANDE STRANDSONE

V	Bruk og vern av vassdrag	(6001)
---	--------------------------	--------

OMSYNSONER (§11-8, jf. §12-6)

a.1 SIKRINGSONER

H190	Sikringssone tunnel	(H190)
H140	Frisikt	(H140)

a.3 FARESONE

H310	Ras- og skredfare	(H310)
H320	Flomfare	(H320)
H370	Høgspenningsanlegg	(H370)

c. SONE MED ANGITTE SÆRLEGE OMSYN

H560	Bevaring naturmiljø	(H560)
------	---------------------	--------

BESTEMMELSESMÅLE (PBL § 12-7)

M	Midlertidig anleggsområde	(091)
T	Tunnelopning	(1253)
A	Avkøysel	(1242)

LINJESYMBOL

—	Planens begrensning	(1201)
—	Formålsgrense	(1202)
—	Grense for sikringsone	(110, 140)
—	Grense for fareområde	(320, 370)
—	Grense for angitt omsynssone	(560)
—	Grense for bestemmelser	(091)
—	Omriss av eks. bygg som skal fjernast	(1215)
—	Regulert senterlinje	(1221)
—	Frisiktilinje	(1222)
—	Regulert støttemur	(1228)
—	Tunnel	(1254)
—	Strandlinje sjø	(1260)
—	Eidomsgrense	(4011)

Ekvidistanse: 1m
Målestokk: 1:2000 i A3
0 10 20 30 40 50m
EUREF 89, UTM, Sone 32
SOSIversjon 4.5



REGULERINGSPPLAN MED REGULERINGSFØRESEGNER FOR: E16 NÆRØYDALEN

SAKSHANDSAMING ETTER PLAN- OG BYGNINGSLOVA		Sak nr:	Dato:	Sign:
Revisjon nr:	A Justert før politisk handsaming		07.10.16	iremei

Kommunestyre vedtak i Voss kommune:		
3. gongs handsaming i det faste utvalet for plansaker		
2. gongs handsaming i det faste utvalet for plansaker		
Offentleg ettersyn frå		
1. gongs handsaming i det faste utvalet for plansaker		
Offentleg ettersyn frå		
Kunngjering om oppstart av planarbeid		
Planen utarbeidd av:		
Teikn. nr:	Rev. nr:	Sakshands.
R4	A	iremei

PlanID: 2013008
PROFnr: 14RE0016R_033
Målestokk: 1:2000 i A3
Dato: 10.06.2016



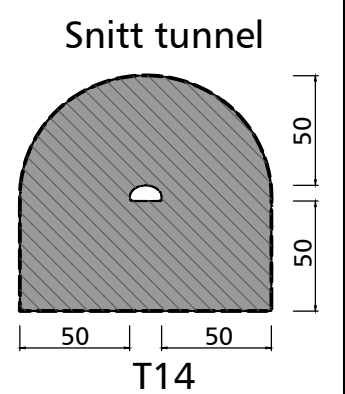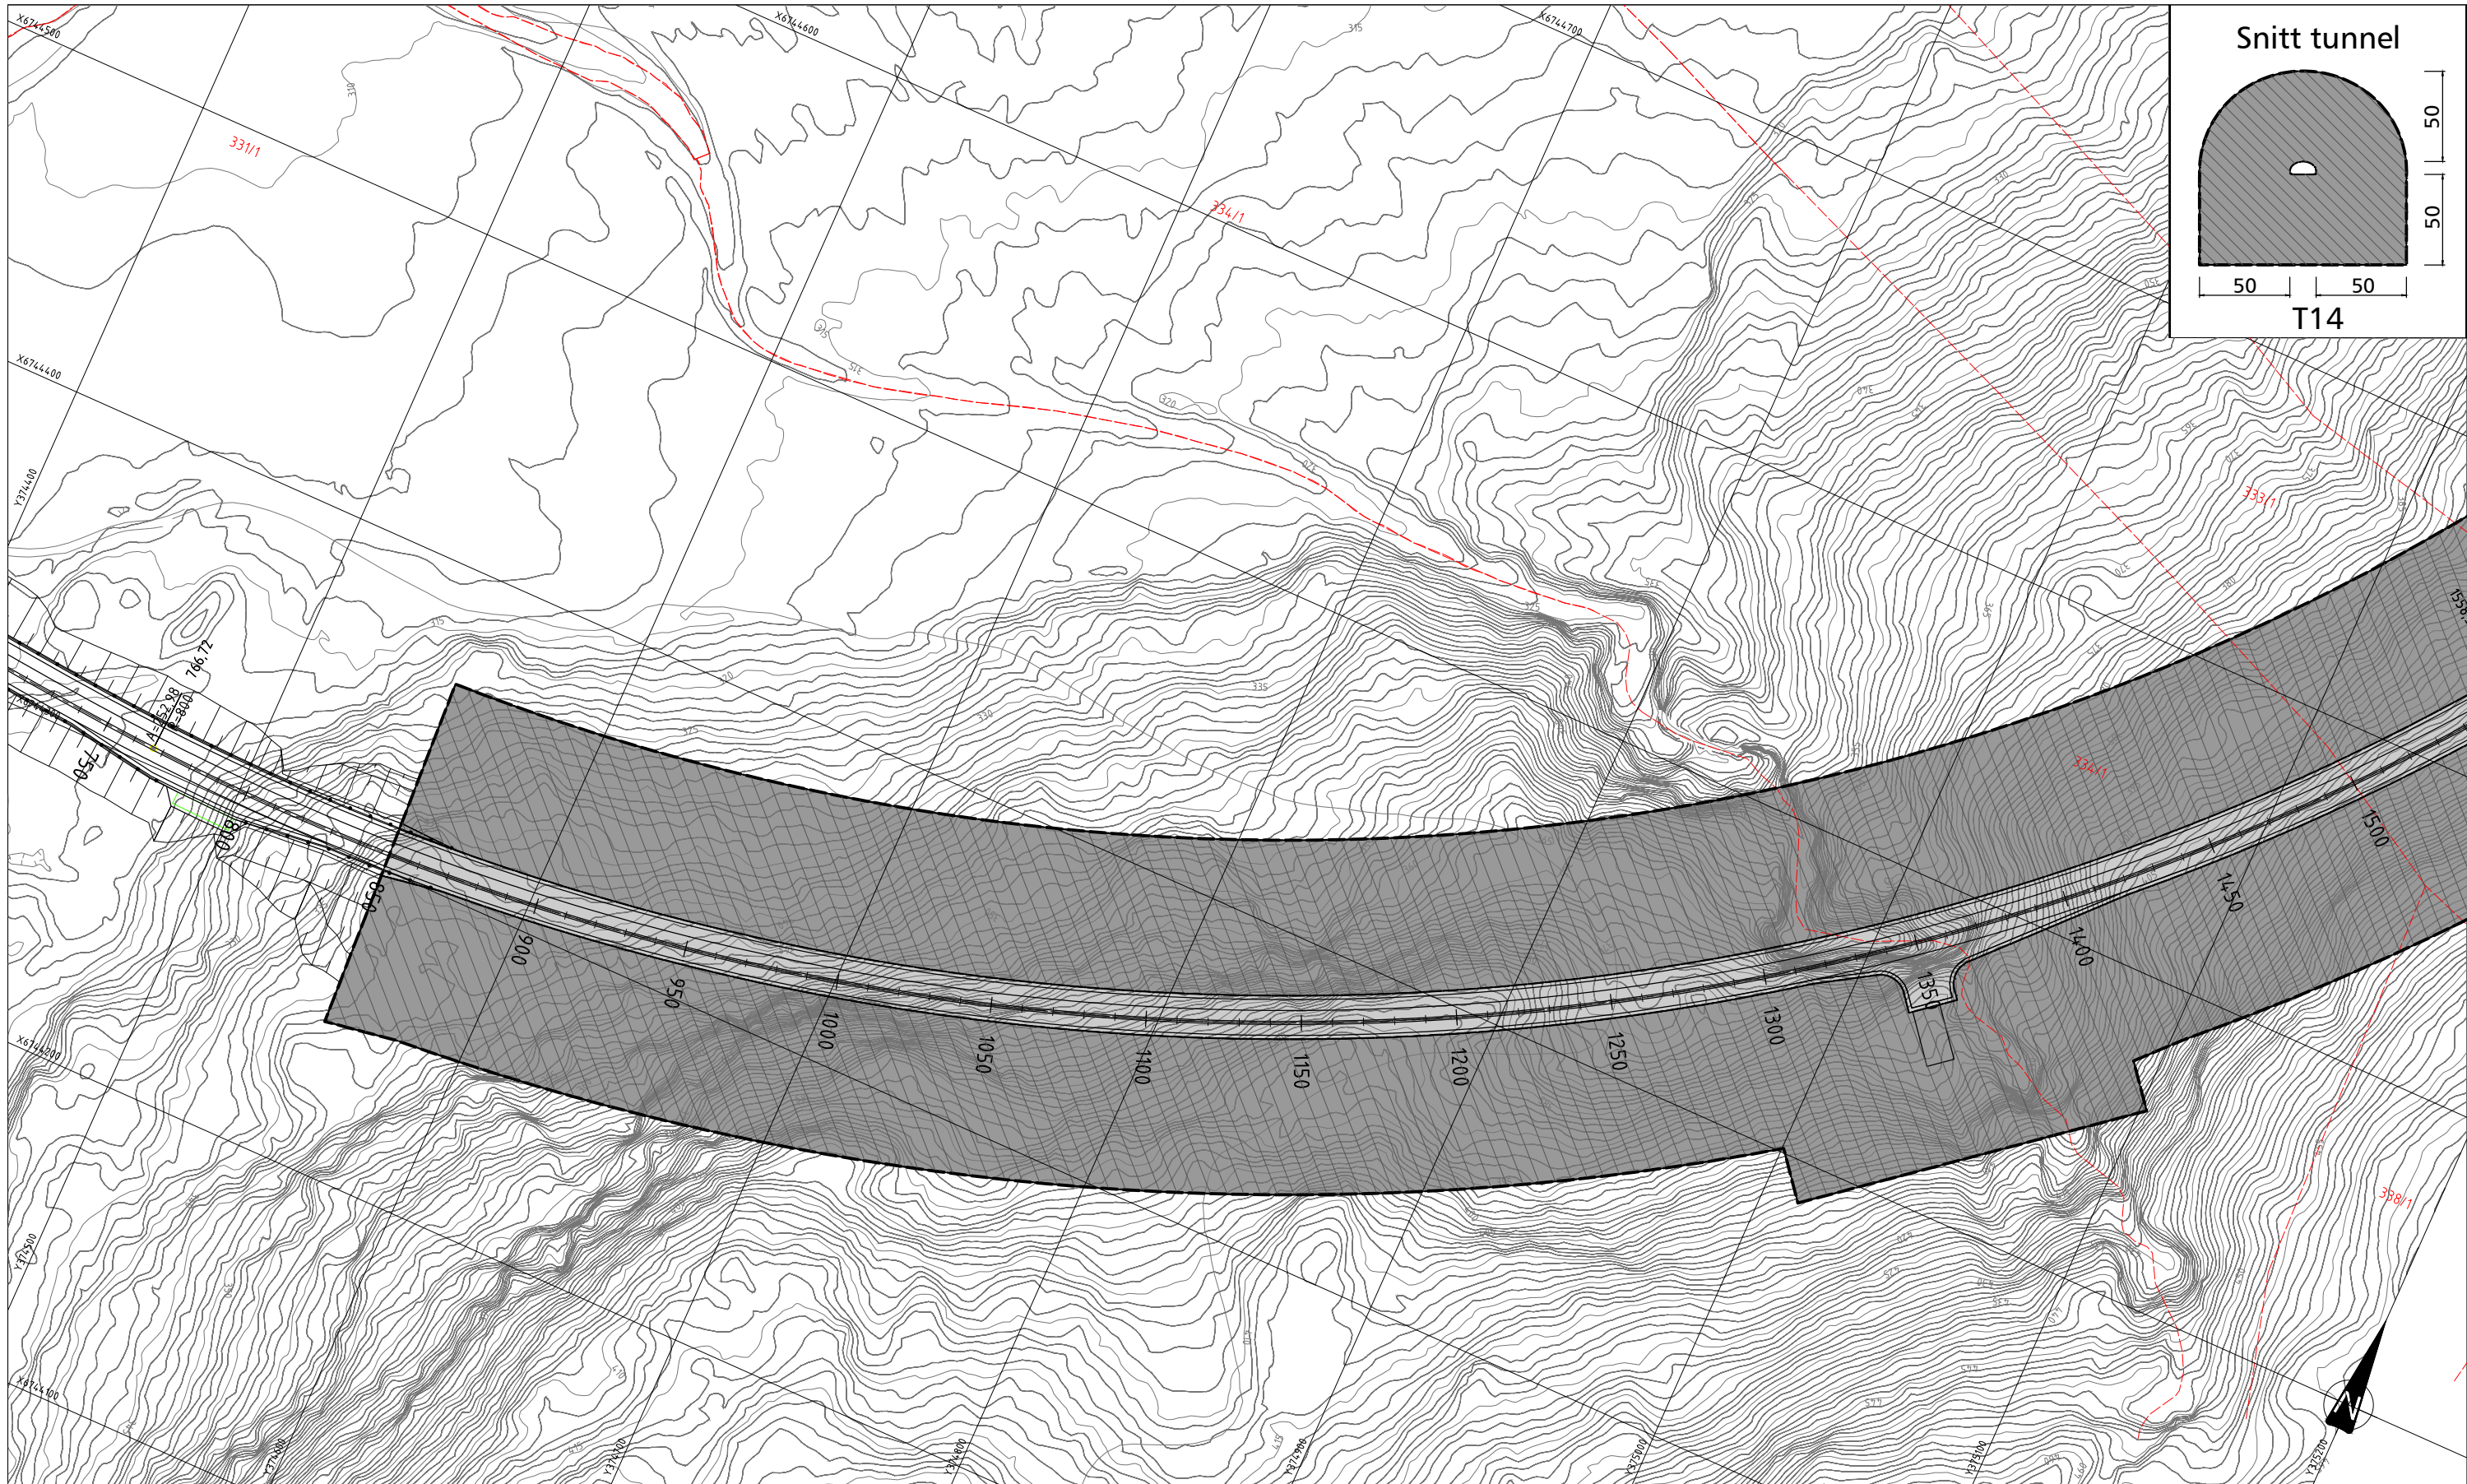

TEIKNFORKLARING
PBL § 12 REGULERINGSPPLAN

Vertikalnivå 1 (under bakken)

PBL § 12-5 AREALFORMÅL

Nr. 2 - SAMFERDSELSANLEGG OG TEKNISK INFRASTRUKTUR

SKV	Køyreveg	(2011)
SF	Fortau	(2012)
SGS	Gang-/sykkelveg	(2015)
SVT	Annan veggrunn - teknisk anlegg	(2018)
SVG	Annan veggrunn - grøntareal	(2019)
SH	Haldeplass / plattform	(2025)
SKH	Busshaldeplass	(2073)
SPA	Parkering	(2080)

Nr. 5 - LANDBRUKS-, NATUR- OG FRILUFTSFORMÅL

L	LNRF areal for nødvendige tiltak for landbruk	(5100)
---	---	--------

Nr. 6 - BRUK OG VERN AV SJØ OG VASSDRAG, MED TILHØYRANDE STRANDSONE

V	Bruk og vern av vassdrag	(6001)
---	--------------------------	--------

OMSYNSONER (§11-8, jf. §12-6)

a.1 SIKRINGSONER

H190	Sikringsone tunnel	(H190)
H140	Frisikt	(H140)

a.3 FARESONE

H310	Ras- og skredfare	(H310)
H320	Flomfare	(H320)
H370	Høgspenningsanlegg	(H370)

c SONE MED ANGITTE SÆRLEGE OMSYN

H560	Bevaring naturmiljø	(H560)
------	---------------------	--------

BESTEMMELSESMRÅDE (PBL § 12-7)

M	Midlertidig anleggsområde	(091)
T	Tunnelopning	(1253)
A	Avkøyrse	(1242)

LINJESYMBOL

—	Planens begrensning	(1201)
—	Formålsgrense	(1202)
—	Grense for sikringsone	(110, 140)
—	Grense for fareområde	(320, 370)
—	Grense for angitt omsynsone	(560)
—	Grense for bestemmelser	(091)
—	Omriss av eks. bygg som skal fjernast	(1215)
—	Regulert senterlinje	(1221)
—	Friskitlinje	(1222)
—	Regulert støttemur	(1228)
—	Tunnel	(1254)
—	Strandlinje sjø	(1260)
—	Eidomsgrense	(4011)

Ekvidistanse: 1m
Målestokk: 1:2000 i A3
0 10 20 30 40 50m
EUREF 89, UTM, Sone 32
SOSIversjon 4.5



REGULERINGSPPLAN MED REGULERINGSFØRESEGNAR FOR: E16 NÆRØYDALEN

SAKSHANDSAMING ETTER PLAN- OG BYGNINGSLOVA

Revisjon nr:	A	Justert før politisk handsaming
Sak nr.:		
Dato:	07.10.16	iremei
Sign:		
Kommunestyre vedtak i Voss kommune:		
3. gongs handsaming i det faste utvalet for plansaker		
2. gongs handsaming i det faste utvalet for plansaker		
Offentleg ettersyn frå		
1. gongs handsaming i det faste utvalet for plansaker		
Offentleg ettersyn frå		
Kunngjerjing om oppstart av planarbeid		
Planen utarbeidd av:		
Teikn. nr.	Rev. nr.	Sakshands.
R5	A	iremei

PlanID: 2013008
PROFnr: 14RE0016R_033
Målestokk: 1:2000 i A3
Dato: 10.06.2016



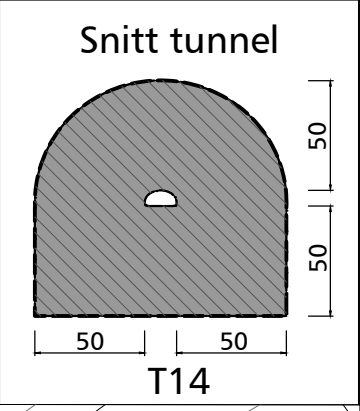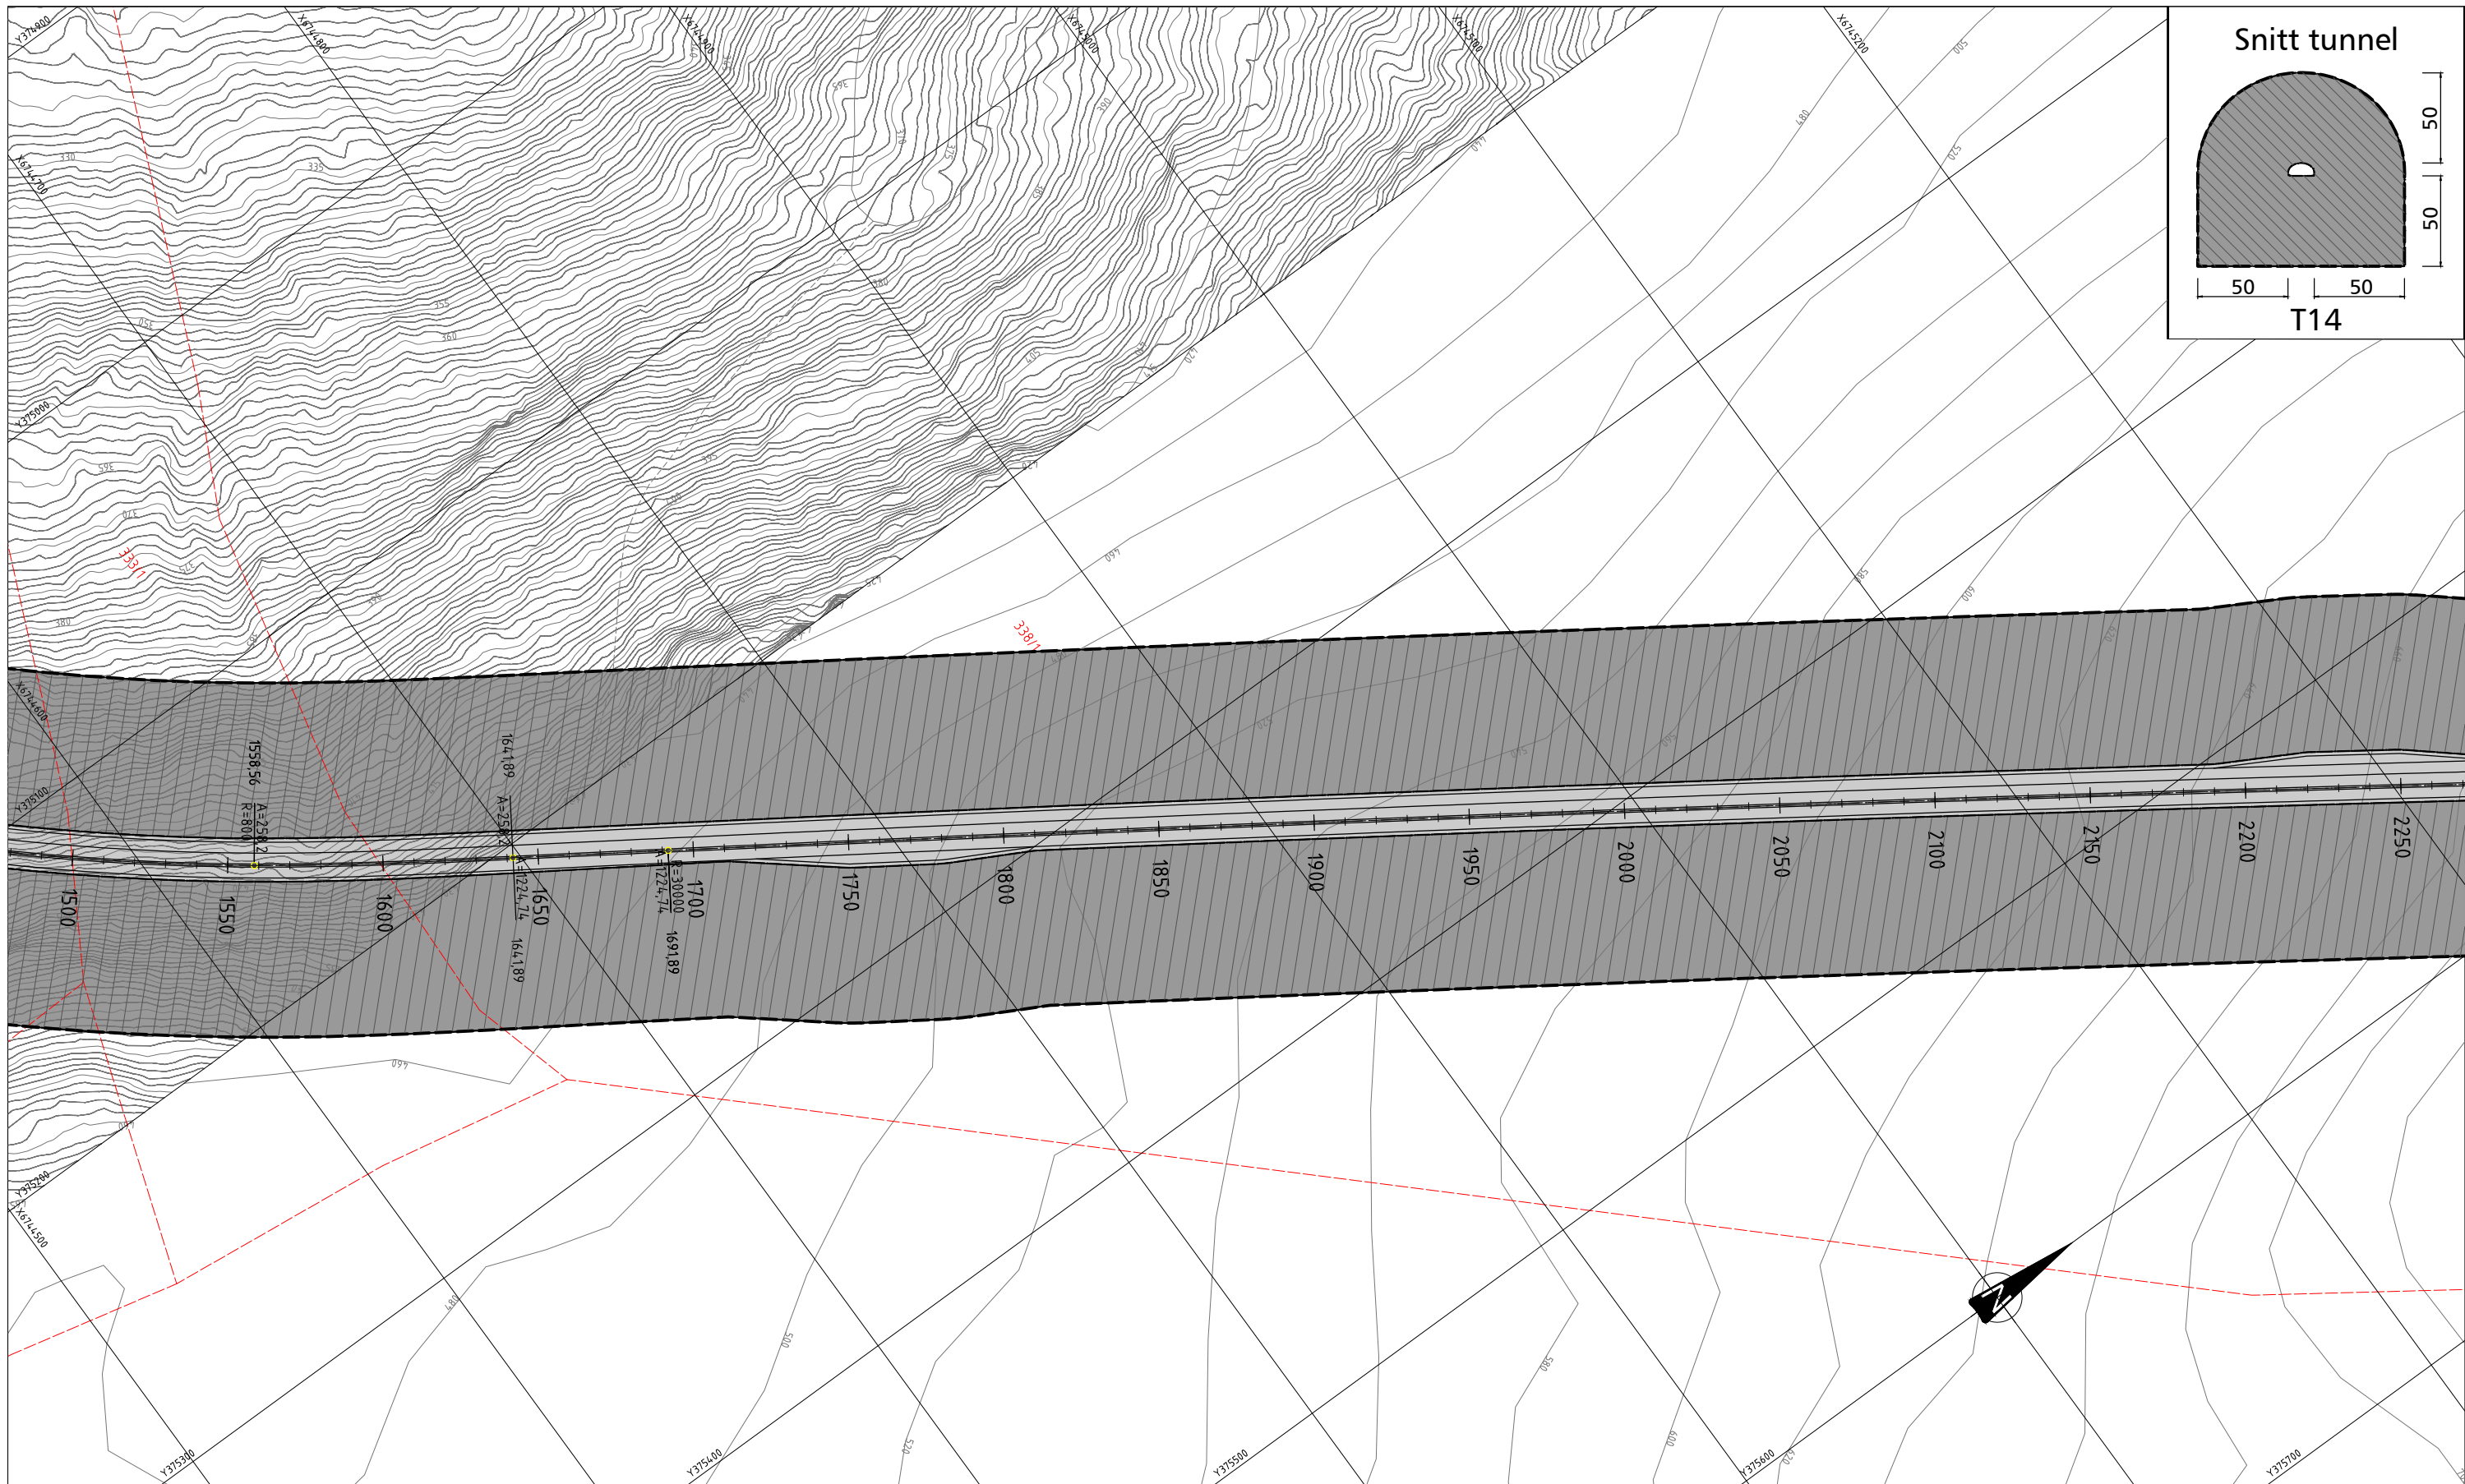

TEIKNFORKLARING
PBL § 12 REGULERINGSPÅN

Vertikalnivå 1 (under bakken)

PBL § 12-5 AREALFORMÅL

Nr. 2 - SAMFERDSELSANLEGG OG TEKNISK INFRASTRUKTUR

SKV	Køyreveg	(2011)
SF	Fortau	(2012)
SGS	Gang-sykkelveg	(2015)
SVT	Annan veggrunn - teknisk anlegg	(2018)
SVG	Annan veggrunn - grøntareal	(2019)
SH	Haldeplass / plattform	(2025)
SKH	Busshaldeplass	(2073)
SPA	Parkering	(2080)

Nr. 5 - LANDBRUKS-, NATUR- OG FRILUFTSFORMÅL

L	LNRF areal for nødvendige tiltak for landbruk	(5100)
---	---	--------

Nr. 6 - BRUK OG VERN AV SJØ OG VASSDRAG, MED TILHØYRANDE STRANDSONE

V	Bruk og vern av vassdrag	(6001)
---	--------------------------	--------

OMSYNSONER (§11-8, jf. §12-6)

a.1 SIKRINGSONER

H190	Sikringssone tunnel	(H190)
H140	Frisikt	(H140)

a.3 FARESONE

H310	Ras- og skredfare	(H310)
H320	Flomfare	(H320)
H370	Høgspenningsanlegg	(H370)

c. SONE MED ANGITTE SÆRLEGE OMSYN

H560	Bevaring naturmiljø	(H560)
------	---------------------	--------

BESTEMMELSESMRÅDE (PBL § 12-7)

091	Midlertidig anleggsområde	(091)
1253	Tunnelopning	(1253)
1242	Avkøyrsel	(1242)

LINJESYMBOL

—	Planens begrensning	(1201)
---	Formålsgrense	(1202)
---	Grense for sikringsone	(110, 140)
---	Grense for fareområde	(320, 370)
---	Grense for angitt omsynssone	(560)
---	Grense for bestemmelser	(091)
---	Omriss av eks. bygg som skal fjernast	(1215)
---	Regulert senterlinje	(1221)
---	Frisiktlinje	(1222)
---	Regulert støttemur	(1228)
---	Tunnel	(1254)
---	Strandlinje sjø	(1260)
---	Eidomsgrense	(4011)

Ekvidistanse: 1m
Målestokk: 1:2000 i A3
0 10 20 30 40 50m
EUREF 89, UTM, Sone 32
SOSIversjon 4.5

REGULERINGSPLAN MED REGULERINGSFØRESEGNAR FOR: E16 NÆRØYDALEN



PlanID:	2013008
PROFnr:	14RE0016R_033
Målestokk:	1:2000 i A3
Dato:	10.06.2016

SAKSHANDSAMING ETTER PLAN- OG BYGNINGSLOVA		
Revisjon nr:	A	Justert før politisk handsaming
Sak nr:		
Dato:	07.10.16	
Sigm:		iremei

Kommunestyre vedtak i Voss kommune:		
3. gongs handsaming i det faste utvalet for plansaker		
2. gongs handsaming i det faste utvalet for plansaker		
Offentleg ettersyn frå		
1. gongs handsaming i det faste utvalet for plansaker		
Offentleg ettersyn frå		

Kunngjering om oppstart av planarbeid		
Planen utarbeidd av:		
Teikn. nr.	Rev. nr.	Sakshands.
R6	A	iremei



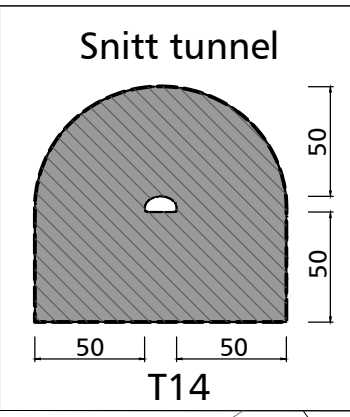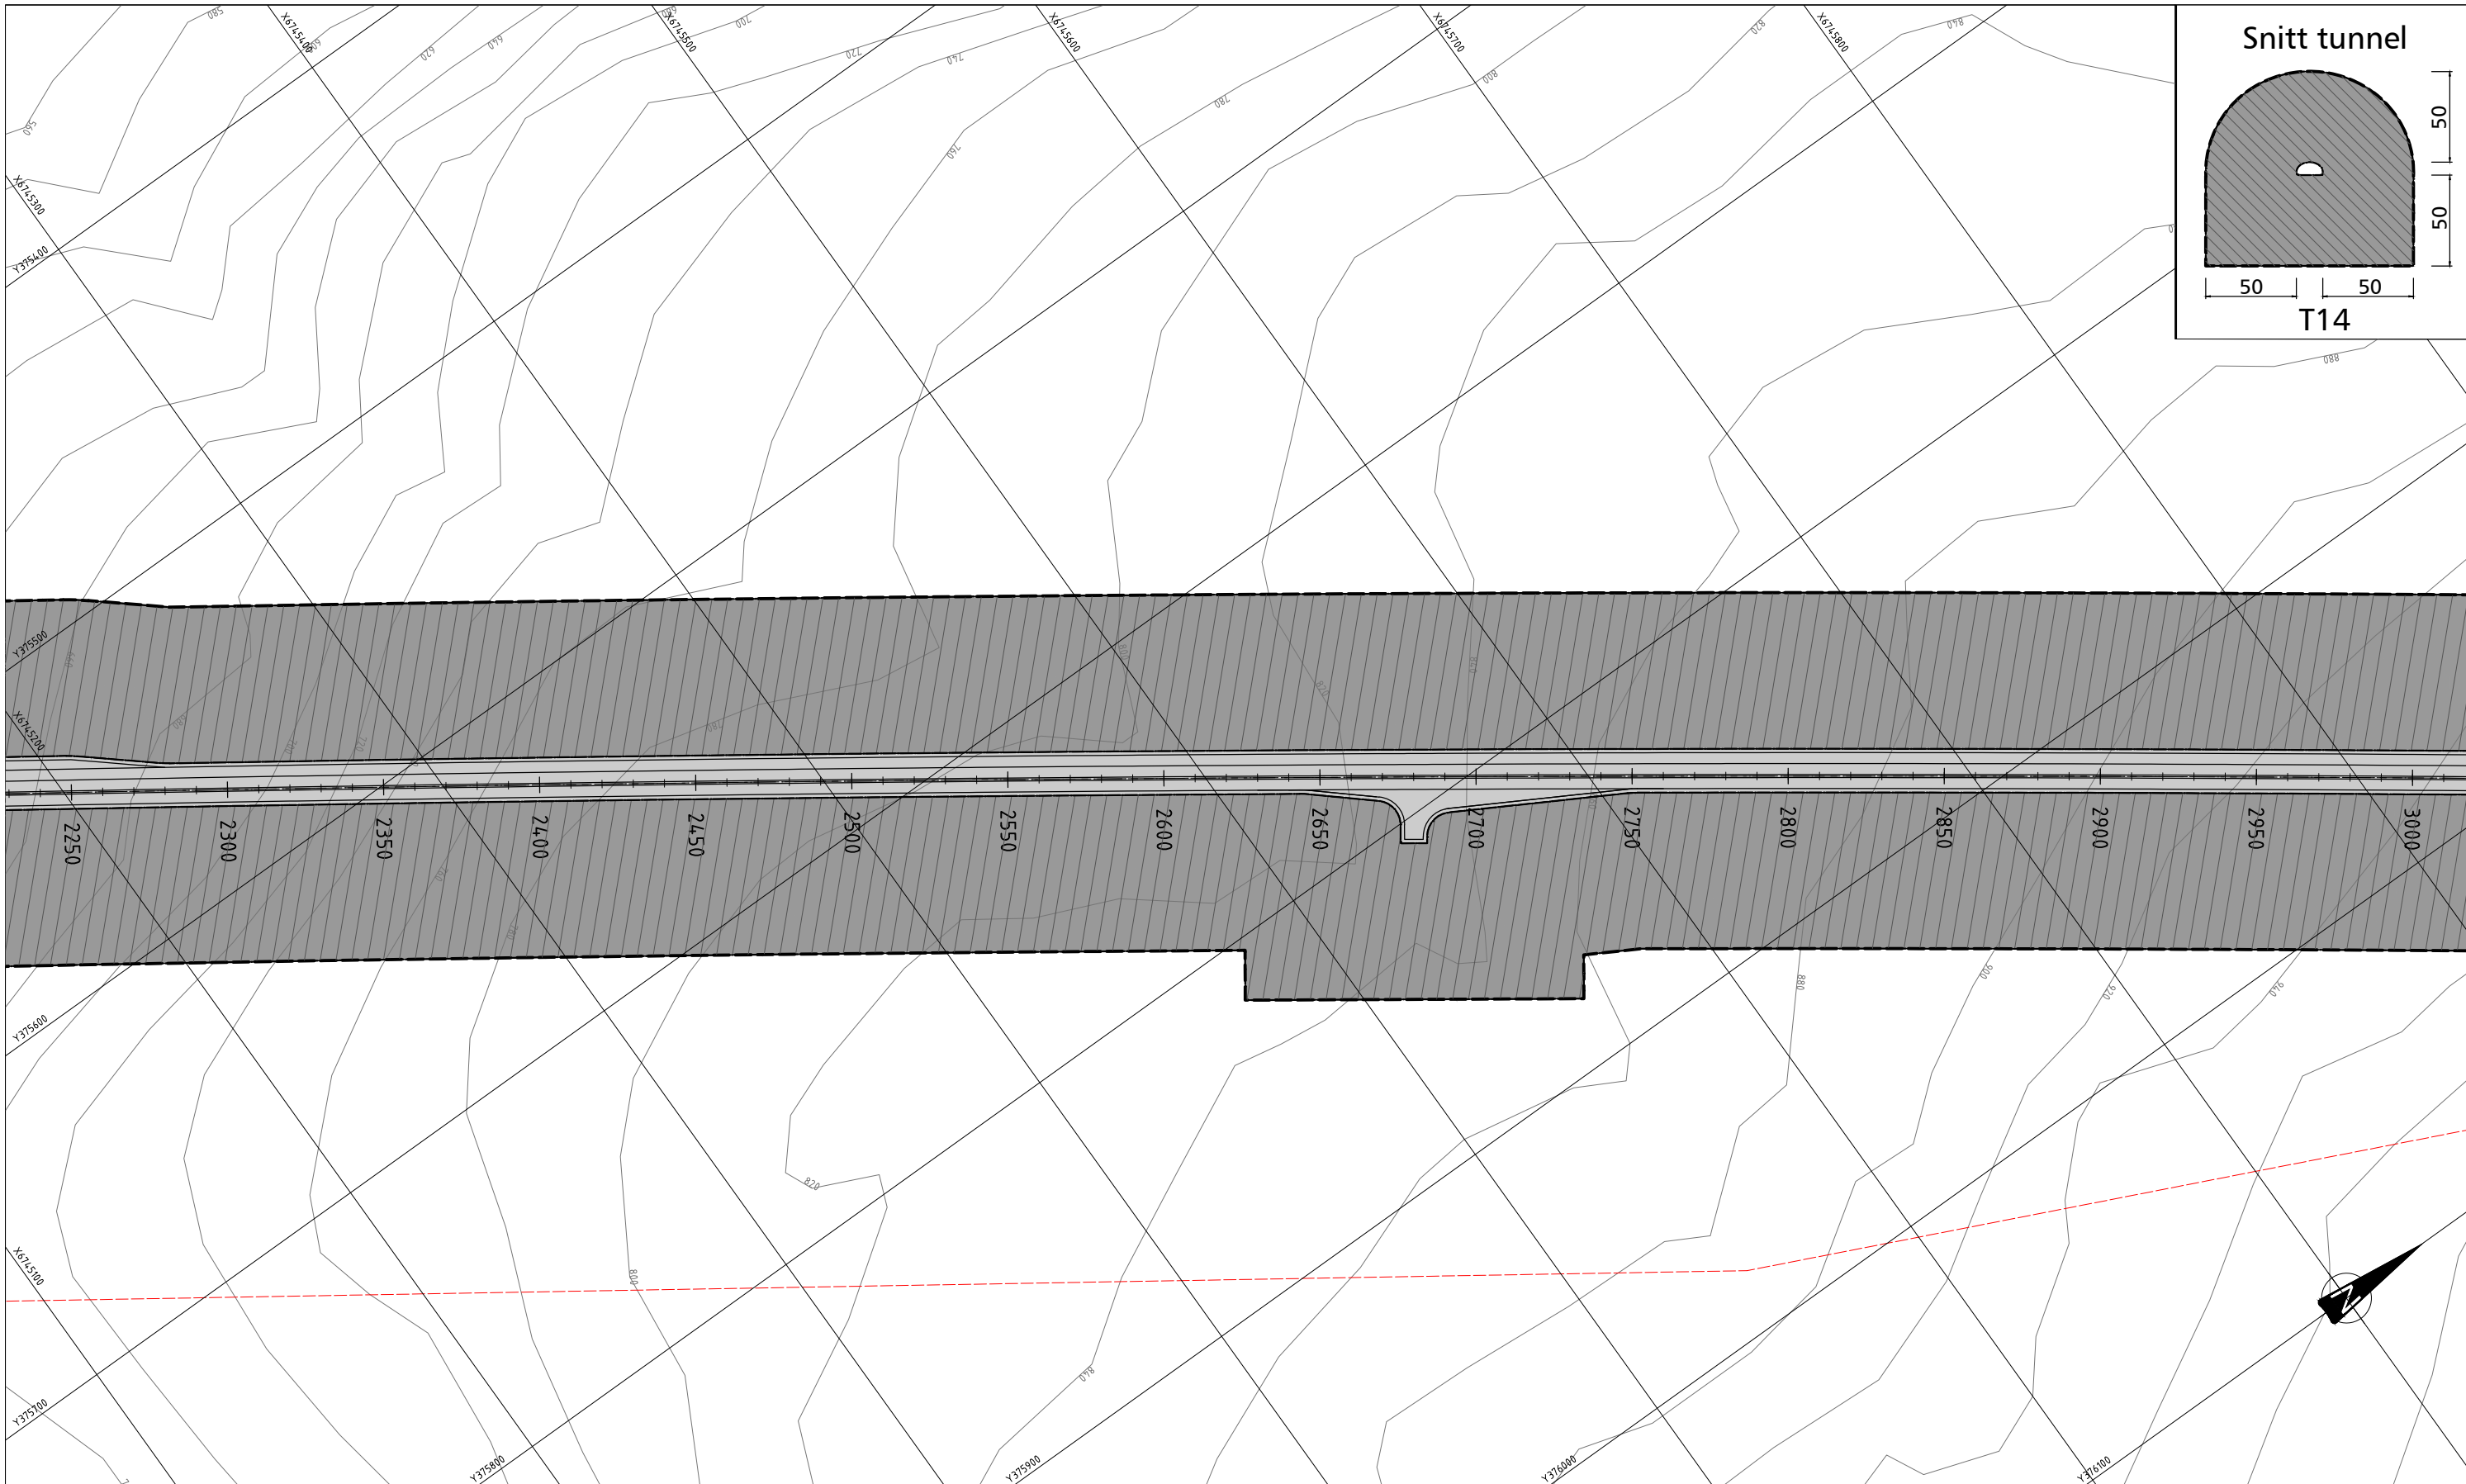

TEIKNFORKLARING
PBL § 12 REGULERINGSPPLAN

Vertikalnivå 1 (under bakken)

PBL § 12-5 AREALFORMÅL

Nr. 2 - SAMFERDSELSANLEGG OG TEKNISK INFRASTRUKTUR

SKV	Køyreveg	(2011)
SF	Fortau	(2012)
SGS	Gang-/sykkelveg	(2015)
SVT	Annan veggrunn - teknisk anlegg	(2018)
SVG	Annan veggrunn - grøntareal	(2019)
SH	Haldeplass / plattform	(2025)
SKH	Busshaldeplass	(2073)
SPA	Parkering	(2080)

Nr. 5 - LANDBRUKS-, NATUR- OG FRILUFTSFORMÅL

L	LNRF areal for nødvendige tiltak for landbruk	(5100)
---	---	--------

Nr. 6 - BRUK OG VERN AV SJØ OG VASSDRAG, MED TILHØYRANDE STRANDSONE

V	Bruk og vern av vassdrag	(6001)
---	--------------------------	--------

OMSYNSONER (§11-8, jf. §12-6)

a.1 SIKRINGSONER

H190	Sikringssone tunnel	(H190)
H140	Frisikt	(H140)

a.3 FARESONE

H310	Ras- og skredfare	(H310)
H320	Flomfare	(H320)
H370	Høgspenningsanlegg	(H370)

c SONE MED ANGITTE SÆRLEGE OMSYN

H560	Bevaring naturmiljø	(H560)
------	---------------------	--------

BESTEMMELSESMRÅDE (PBL § 12-7)

	Midlertidig anleggsområde	(091)
	Tunnelopning	(1253)
	Avkøyrse	(1242)

LINJESYMBOL

—	Planens begrensning	(1201)
---	Formålsgrense	(1202)
- - -	Grense for sikringssone	(110, 140)
- - -	Grense for fareområde	(320, 370)
- - -	Grense for angitt omsynssone	(560)
- - -	Grense for bestemmelser	(091)
- - -	Omriss av eks. bygg som skal fjernast	(1215)
- - -	Regulert senterlinje	(1221)
- - -	Frisiklinje	(1222)
- - -	Regulert støttemur	(1228)
- - -	Tunnel	(1254)
- - -	Strandlinje sjø	(1260)
- - -	Eidomsgrense	(4011)



Ekvidistanse: 1m
Målestokk: 1:2000 i A3
0 10 20 30 40 50m
EUREF 89, UTM, Sone 32
SOSIversjon 4.5

REGULERINGSPPLAN MED REGULERINGSFØRESEGNER FOR: E16 NÆRØYDALEN

SAKSHANDSAMING ETTER PLAN- OG BYGNINGSLOVA

Revisjon nr:	A	Justert før politisk handsaming
Sak nr.:		
Dato:	07.10.16	iremei
Planen utarbeidd av:		
Planen utarbeidd av:		
Kunngjering om oppstart av planarbeid		
Planen utarbeidd av:		
Statens vegvesen		
Teikn. nr.:	R7	
Rev. nr.:	A	
Sakshands.:	iremei	

PlanID:	2013008
PROFnr:	14RE0016R_033
Målestokk:	1:2000 i A3
Dato:	10.06.2016
Sak nr.:	
Dato:	07.10.16
Sign.:	iremei
Teikn. nr.:	R7
Rev. nr.:	A
Sakshands.:	iremei

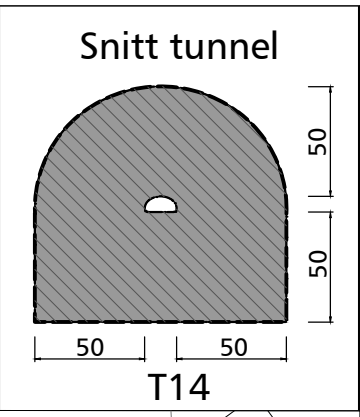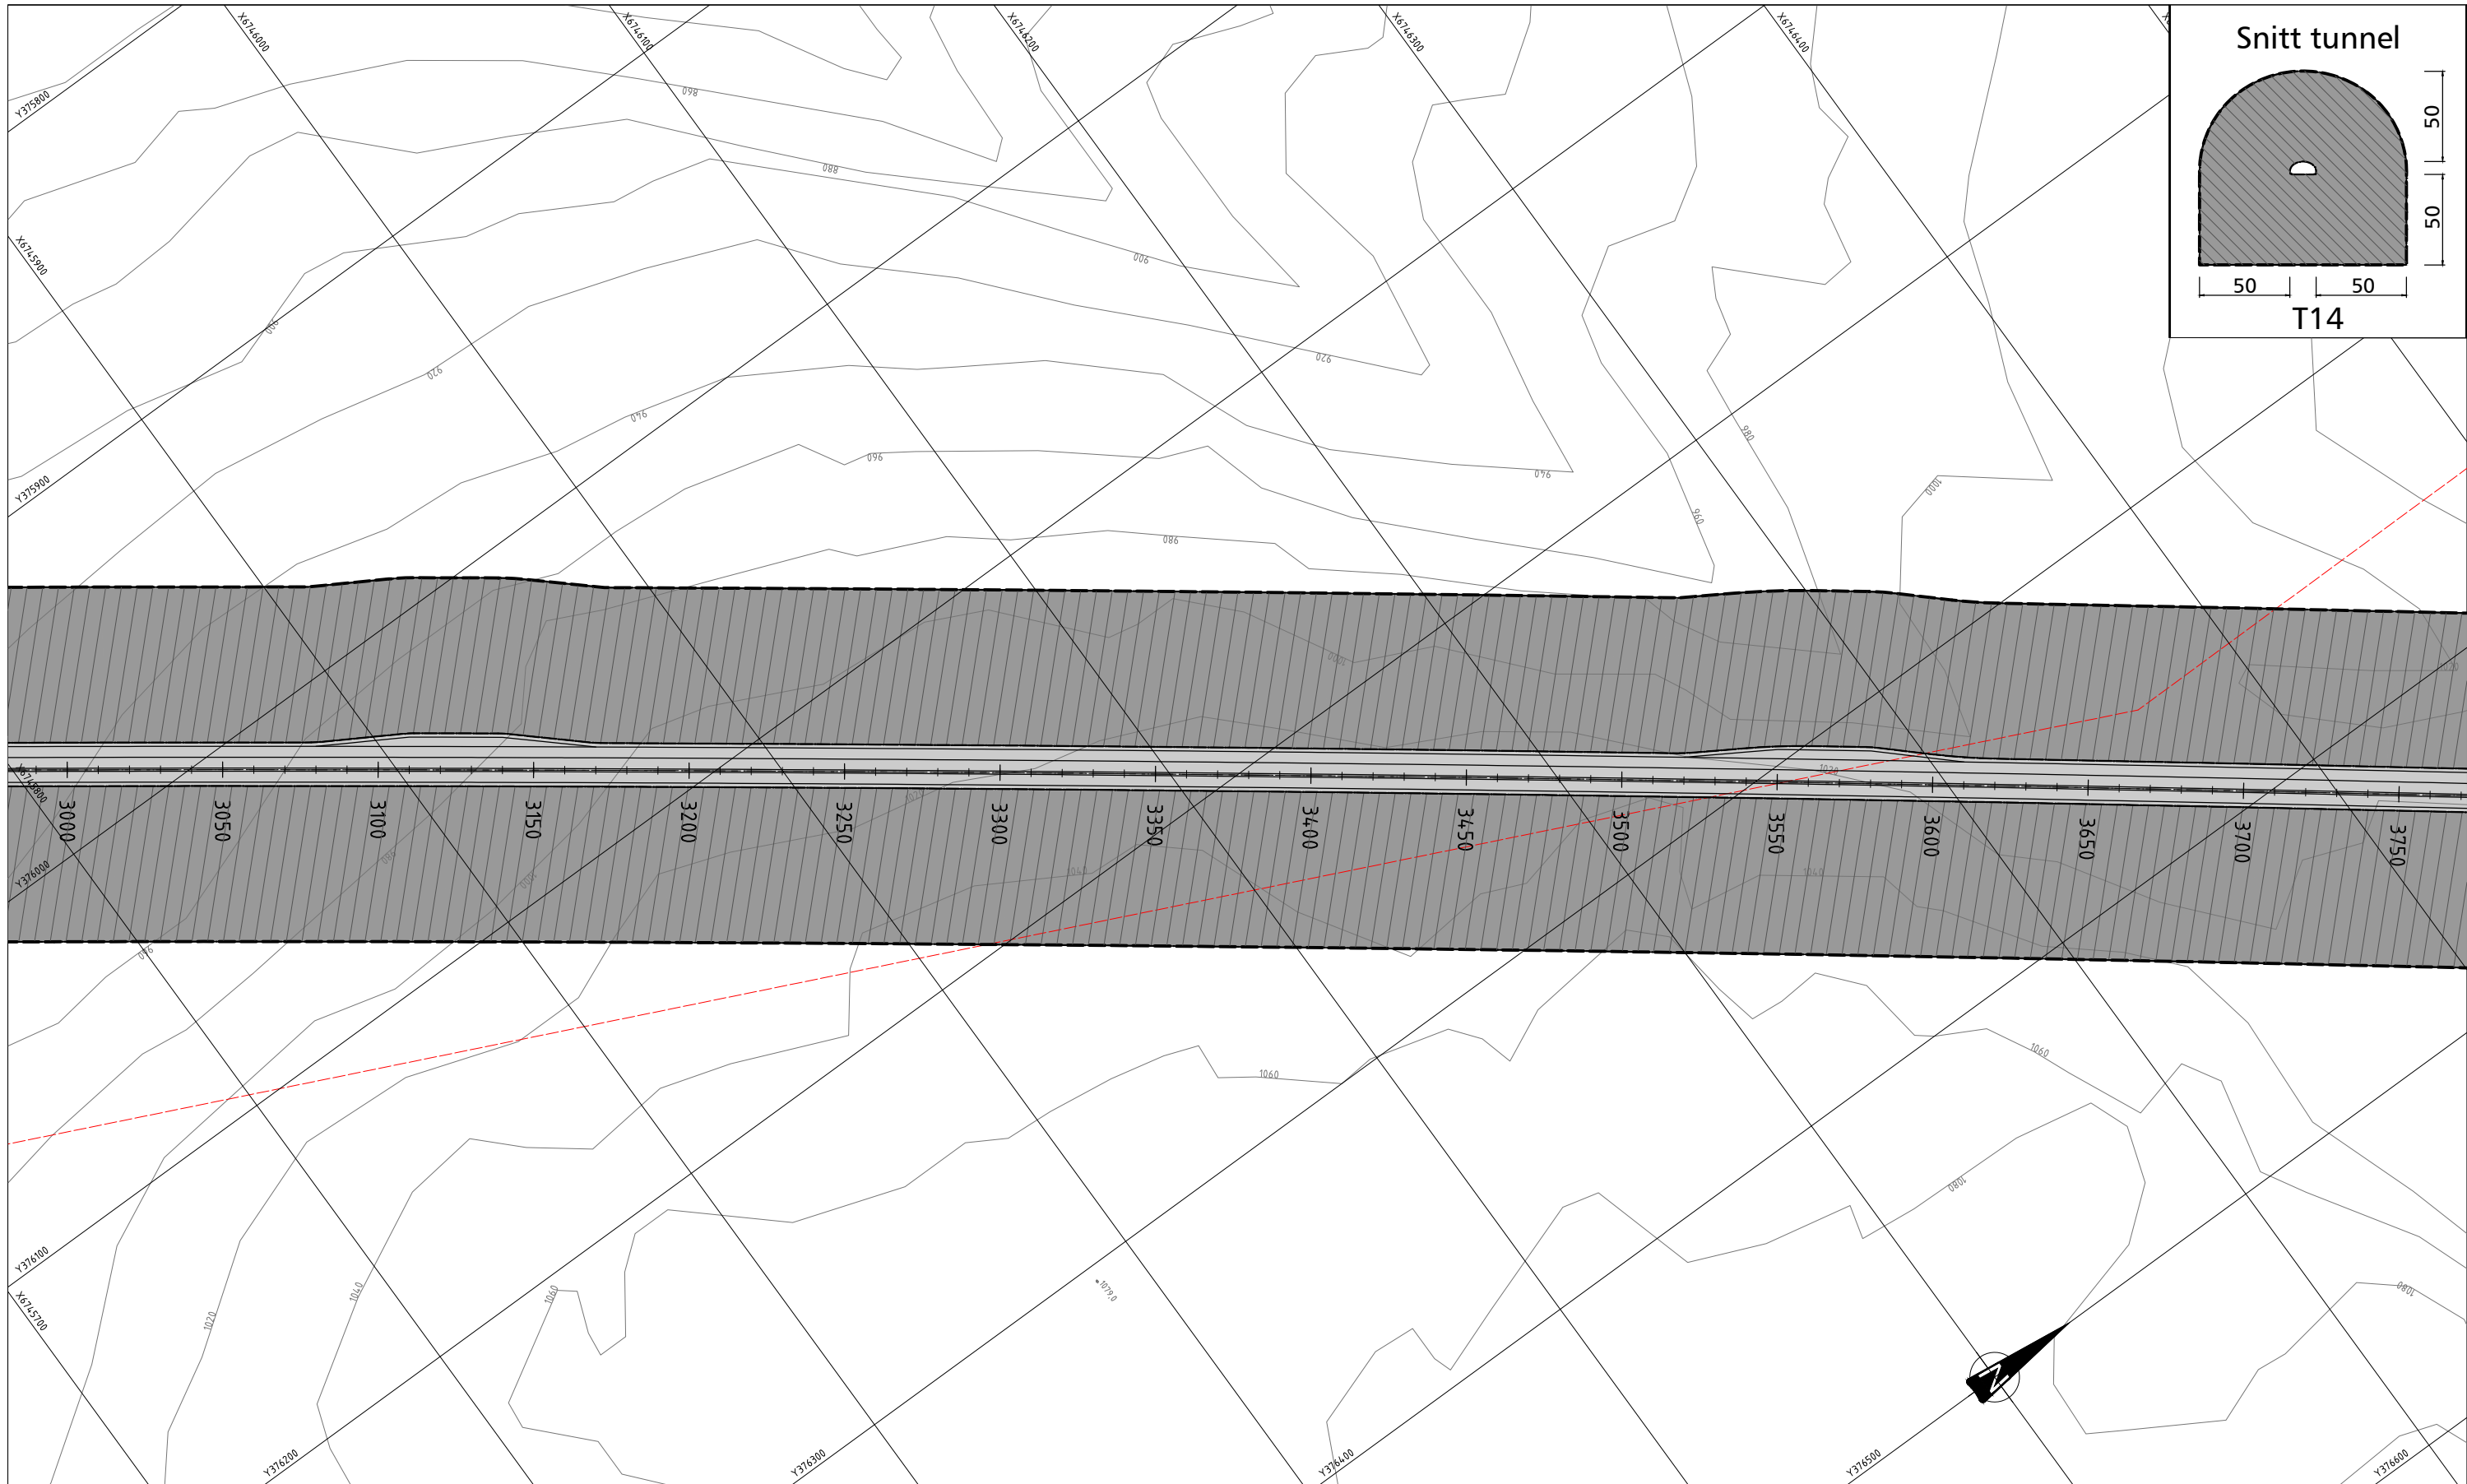

TEIKNFORKLARING
PBL § 12 REGULERINGSPÅN

Vertikalnivå 1 (under bakken)

PBL § 12-5 AREALFORMÅL

Nr. 2 - SAMFERDSELSANLEGG OG TEKNISK INFRASTRUKTUR

SKV	Køyeveg	(2011)
SF	Fortau	(2012)
SGS	Gang-sykkelveg	(2015)
SVT	Annan veggrunn - teknisk anlegg	(2018)
SVG	Annan veggrunn - grøntareal	(2019)
SH	Haldeplass / plattform	(2025)
SKH	Busshaldeplass	(2073)
SPA	Parkering	(2080)

Nr. 5 - LANDBRUKS-, NATUR- OG FRILUFTSFORMÅL

L	LNRF areal for nødvendige tiltak for landbruk	(5100)
---	---	--------

Nr. 6 - BRUK OG VERN AV SJØ OG VASSDRAG, MED TILHØYRANDE STRANDSONE

V	Bruk og vern av vassdrag	(6001)
---	--------------------------	--------

OMSYNSONER (§11-8, jf. §12-6)

a.1 SIKRINGSONER

H190	Sikringssone tunnel	(H190)
H140	Frisikt	(H140)

a.3 FARESONE

H310	Ras- og skredfare	(H310)
H320	Flomfare	(H320)
H370	Høgspenningsanlegg	(H370)

c. SONE MED ANGITTE SÆRLEGE OMSYN

H560	Bevaring naturmiljø	(H560)
------	---------------------	--------

BESTEMMELSESMRÅDE (PBL § 12-7)

	Midlertidig anleggsområde	(091)
	Tunnelopning	(1253)
	Avkøysel	(1242)

LINJESYMBOL

—	Planens begrensning	(1201)
—	Formålsgrense	(1202)
—	Grense for sikringssone	(110, 140)
—	Grense for fareområde	(320, 370)
—	Grense for angitt omsynssone	(560)
—	Grense for bestemmelser	(091)
—	Omriss av eks. bygg som skal fjernast	(1215)
—	Regulert senterlinje	(1221)
—	Friskitlinje	(1222)
—	Regulert støttemur	(1228)
—	Tunnel	(1254)
—	Strandlinje sjø	(1260)
—	Eidomsgrense	(4011)

Ekvidistanse: 1m
Målestokk: 1:2000 i A3
0 10 20 30 40 50m
EUREF 89, UTM. Sone 32
SOSIversjon 4.5

REGULERINGSPÅN MED REGULERINGSFØRESEGNAR FOR: E16 NÆRØYDALEN

Revisjon nr:	A	Justert før politisk handsaming	Sak nr:		Dato:	07.10.16	Sign:	iremei
--------------	---	---------------------------------	---------	--	-------	----------	-------	--------

Kommunestyre vedtak i Voss kommune:


3. gongs handsaming i det faste utvalet for plansaker	
2. gongs handsaming i det faste utvalet for plansaker	
Offentleg ettersyn frå	
1. gongs handsaming i det faste utvalet for plansaker	
Offentleg ettersyn frå	
Kunngjeving om oppstart av planarbeid	

Planen utarbeidd av:	Teikn. nr.	Rev. nr.	Sakshands.
	R8	A	iremei


PlanID: 2013008
PROFnr: 14RE0016R_033
Målestokk: 1:2000 i A3
Dato: 10.06.2016



Snitt tunnel

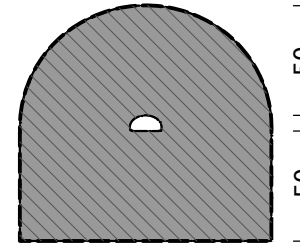

T14

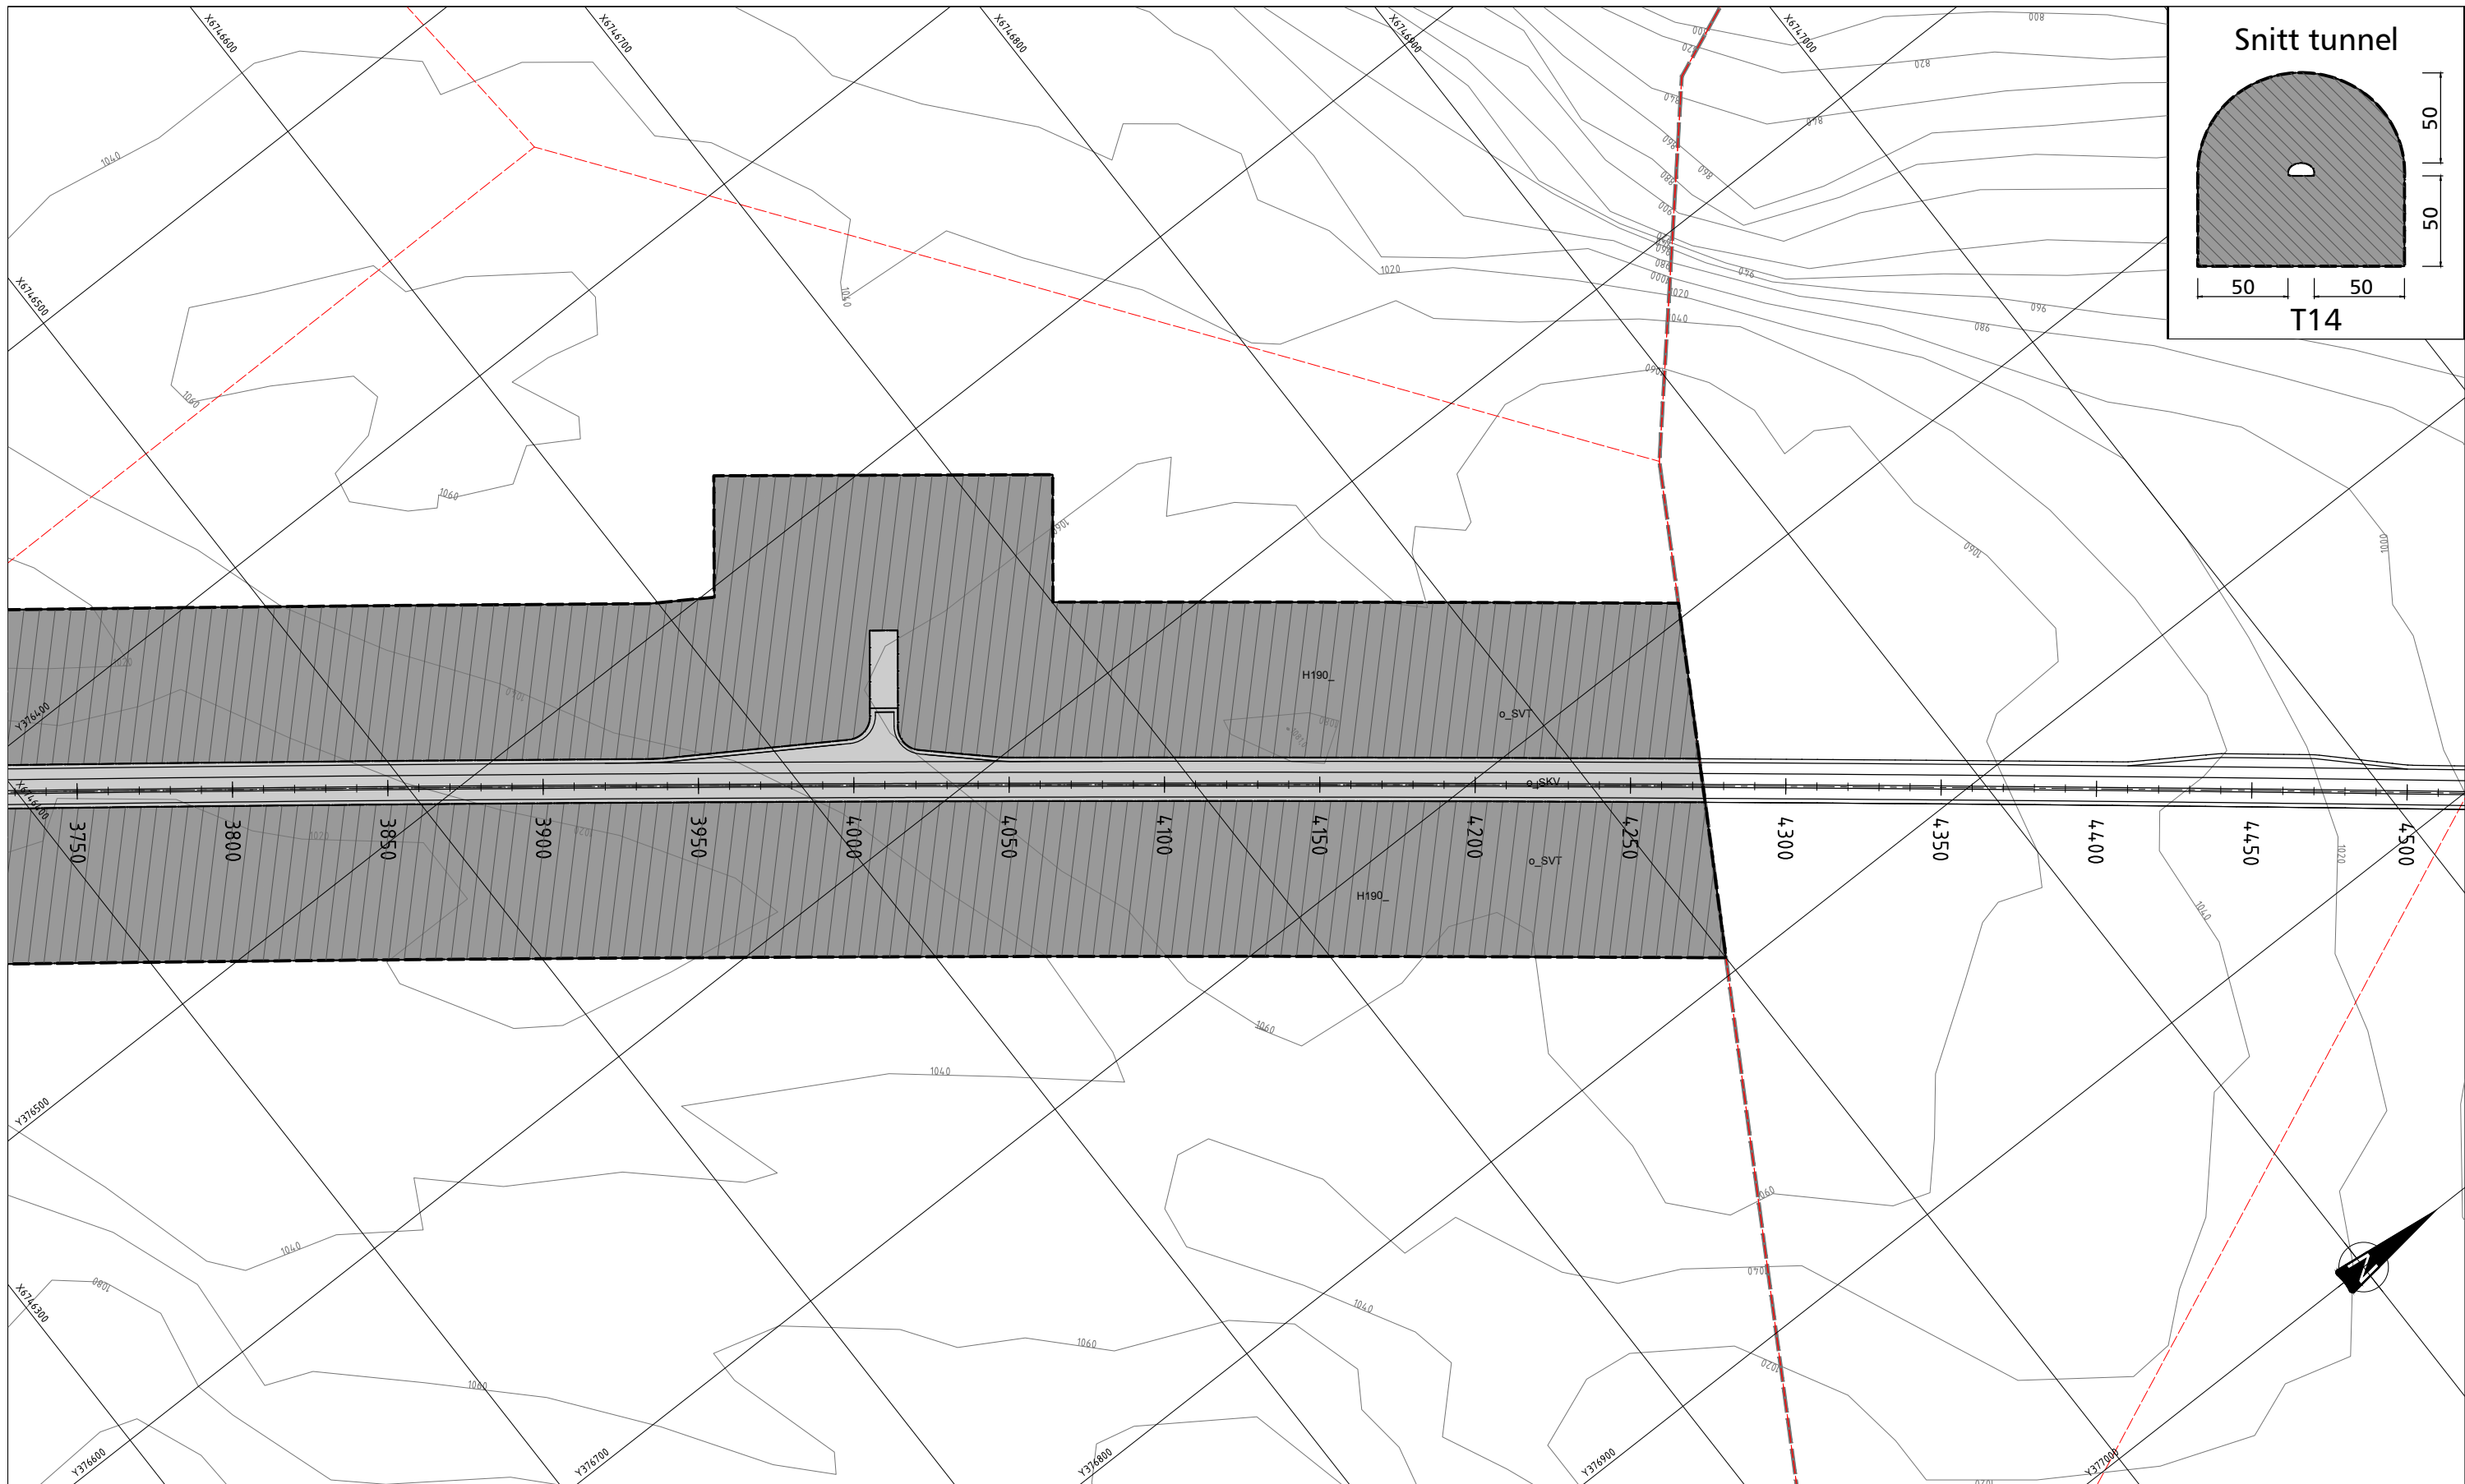

TEIKNFORKLARING PBL § 12 REGULERINGSPLAN

Vertikalnivå 1 (under bakken)

PBL § 12-5 AREALFORMÅL

Nr. 2 - SAMFERDSELSANLEGG OG TEKNISK INFRASTRUKTUR

SKV	Køyreveg	(2011)
SF	Fortau	(2012)
SGS	Gang-/sykkelveg	(2015)
SVT	Annan veggrunn - teknisk anlegg	(2018)
SVG	Annan veggrunn - grøntareal	(2019)
SH	Haldeplass / plattform	(2025)
SKH	Busshaldeplass	(2073)
SPA	Parkering	(2080)

Nr. 5 - LANDBRUKS-, NATUR- OG FRILUFTSFORMÅL

L	LNRf areal for nødvendige tiltak for landbruk	(5100)
---	---	--------

Nr. 6 - BRUK OG VERN AV SJØ OG VASSDRAG, MED TILHØYRANDE STRANDSONE

V	Bruk og vern av vassdrag	(6001)
---	--------------------------	--------

OMSYNSONER (§11-8, jf. §12-6)

a.1 SIKRINGSONER

H190	Sikringszone tunnel	(H190)
H140	Frisikt	(H140)

a.3 FARESONE

H310	Ras- og skredfare	(H310)
H320	Flomfare	(H320)
H370	Høgspenningsanlegg	(H370)

c. SONE MED ANGITTE SÆRLEGE OMSYN

H560	Bevaring naturmiljø	(H560)
------	---------------------	--------

BESTEMMELSESMÅLE (PBL § 12-7)

	Midlertidig anleggsområde	(091)
	Tunnelopning	(1253)
	Avkøysel	(1242)

LINJESYMBOL

—	Planens begrensning	(1201)
—	Formålsgrense	(1202)
—	Grense for sikringszone	(110, 140)
—	Grense for fareområde	(320, 370)
—	Grense for angitt omsynsone	(560)
—	Grense for bestemmelser	(091)
—	Omriss av eks. bygg som skal fjernast	(1215)
—	Regulert senterlinje	(1221)
—	Frisiktilinje	(1222)
—	Regulert støttemur	(1228)
—	Tunnel	(1254)
—	Strandlinje sjø	(1260)
—	Eidomsgrense	(4011)

Ekvidistanse: 1m
Målestokk: 1:2000 i A3
EUREF 89, UTM, Sone 32
SOSIversjon 4.5

REGULERINGSPLAN MED REGULERINGSFØRESEGNER FOR: E16 NÆRØYDALEN

PlanID:	2013008
PROFnr:	14RE0016R_033
Målestokk:	1:2000 i A3
Dato:	10.06.2016

SAKSHANDSAMING ETTER PLAN- OG BYGNINGSLOVA		
Revisjon nr:	A	Justert før politisk handsaming
Sak nr:		
Dato:	07.10.16	iremei
Kommunestyre vedtak i Voss kommune:		
3. gongs handsaming i det faste utvalet for plansaker		
2. gongs handsaming i det faste utvalet for plansaker		
Offentleg ettersyn frå		
1. gongs handsaming i det faste utvalet for plansaker		
Offentleg ettersyn frå		
Kunngjering om oppstart av planarbeid		
Planen utarbeidd av:		
Teikn. nr.	Rev. nr.	Sakshands.
R9-1	A	iremei

