


Breistein, Åsane

41.205

1962-1969

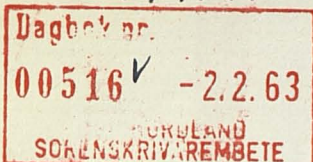

gitt

S K J Ø T E .

Underskrevne Johannes E. Breistein
født 3/6 1898, skjøter og overdrar herved til
Bergen og Omland Friluftsråd min eiendom parsellen *Dollabakken^m*
gnr. 70 bnr. 188, *Åsane*. *Breistein tk nrk 0,02*

som er utskilt av min eiendom gnr. 70 bnr. 1.

Kjøpesummen utgjør kr. 15.000,- - femtentusen o/loo
som er oppgjort mellom partene.

Veigrunn fra arealet er gitt, og grenser i nord til
brnr. 156 Solvoll, i syd til Arne Helleseths eiendom,
opp til gangsti, og videre i nordvestlig retning til
hovedvei ved Solvang.

Dessuten *brukerrett til* gis veigrunn i $1\frac{1}{2}$ m. bredde fra arealet
langs Thv. Mjelde & Co.'s nordaustlige grense ca. 100 m.

Br.nr. 173 og br.nr. 172 får rett til nedlegging av
kloakkledning over parsellen til Mjeldes kloakk fra
skofabrikken.

Erling Breistein får rett til, i en bredde av ca. 10 m.
å foreta uthugning og tynning av skogen langs sin grense
til parsellen.

Eiendommen overtas av kjøperen i foreliggende stand
med tilliggende rettigheter og forpliktelser, fri for
heftelser.

Breistein, den 25.januar 1963.

Johs. E. Breistein

Tiltres av underskrevne ektefelle:

Tordis Breistein født *23/8-1905*

Vi bekrefter herved at dette skjøte er underskrevet i
vårt nærvær og at underskriverne er over 21 år.

Breistein, den

Gustav Brange *Torild Brange*

Innsending K. 20,-
 Saksbehandling 150,-
 5,- mark.
 75,-
 2/2-63.



Edviniskusell

Dok. nr. 576 1963 dagbok 2 februar 1963
 NORDHORDLAND SORENSKRIVAREMBETE
 ført inn i grunnboka/personregistret
 den 4 februar 1963
 Avskrift i skøytebok A 1/15 pantebok B
 Merknad om hefte mot kr. -,-
 Merknader:

Bnr. 188.

Gårdsmann: Ørestein. Brøkksmann: Jotta bakkun. Skjyd mark 0,02.

Fra bnr. 1.

1. Obligasjon til Westlandsbanken for Kr. 20.000,-, dby. 8/5-1942. 1/8 1945 og 21/12 1950. er sleppet, iflg. Rekl. forespørsel 2/9-68.
2. Urskiftninger, overenskomst om regulering av grens og vakkilleshold av eiendi og om grøft m.m., Skjyddelinger og skjyter med rettigheter for skilt partiller, overenskomst om brått og rett til å oppføre skilt m.m., overenskomst om rett til å legge kloakkledninger, utledning om regvederets vilkår for privat avkjørsel fra fylkesveg.

H. Brøkk



BERGEN, DEN

Kvittering.

Jeg erkjenner herved å ha mottatt innskuddsbok nr. 606485 lydende på mitt navn Johannes E. Breistein og med innestående

kr. 15.000,- plus påløpne renter
kjøpesummen for

Beløpet er til dekning av/minn parsell gnr. 70 bnr. 188
utskilt av bnr. 1.

Kjøpesummen er dermed betalt i sin helhet.

Skjøte er tidligere utskrevet. Pantefrafall for
pengeheftelser vil bli besørget av meg.

Bergen, den 16. januar 1963.

Johs. E. Breistein

ERKLÆRING.

Vedr. Sak nr. 10.028 - M.jnr.177-1968.

Bygging av nøst på tomt utskilt fra gnr.70 bnr. 1.

Det bekreftes at herr Erling Breistein, i samsvar med tidligere avtale, har fri adgang til å nytte Friluftsrådets adkomstveger til gnr. 70 bnr. 188 for å komme til sin sønnenfor liggende nøstetomt.


Bergen, den 23.juni 1969.


Eivind Færøvik
sekretar

Kart over "Vollabakken",
 parsell av g.nr. 70, b.nr. 1, Breistein.
 Areal - 2.726.- m².
 Mål 1:1000.

KOORDINATER.

pkt.	Y	X
a	63.843,07	77.948,54
b	63.840,07	77.946,41
c	63.801,95	77.950,15
d	63.794,48	77.955,62
e	63.853,45	77.917,45
f	63.841,44	77.903,50
g	63.832,58	77.896,42
h	63.795,22	77.933,25
i	63.772,05	77.953,08
j	63.754,17	77.968,34
k	63.751,97	77.974,25
l	63.739,47	77.980,72
m	63.732,64	77.985,28

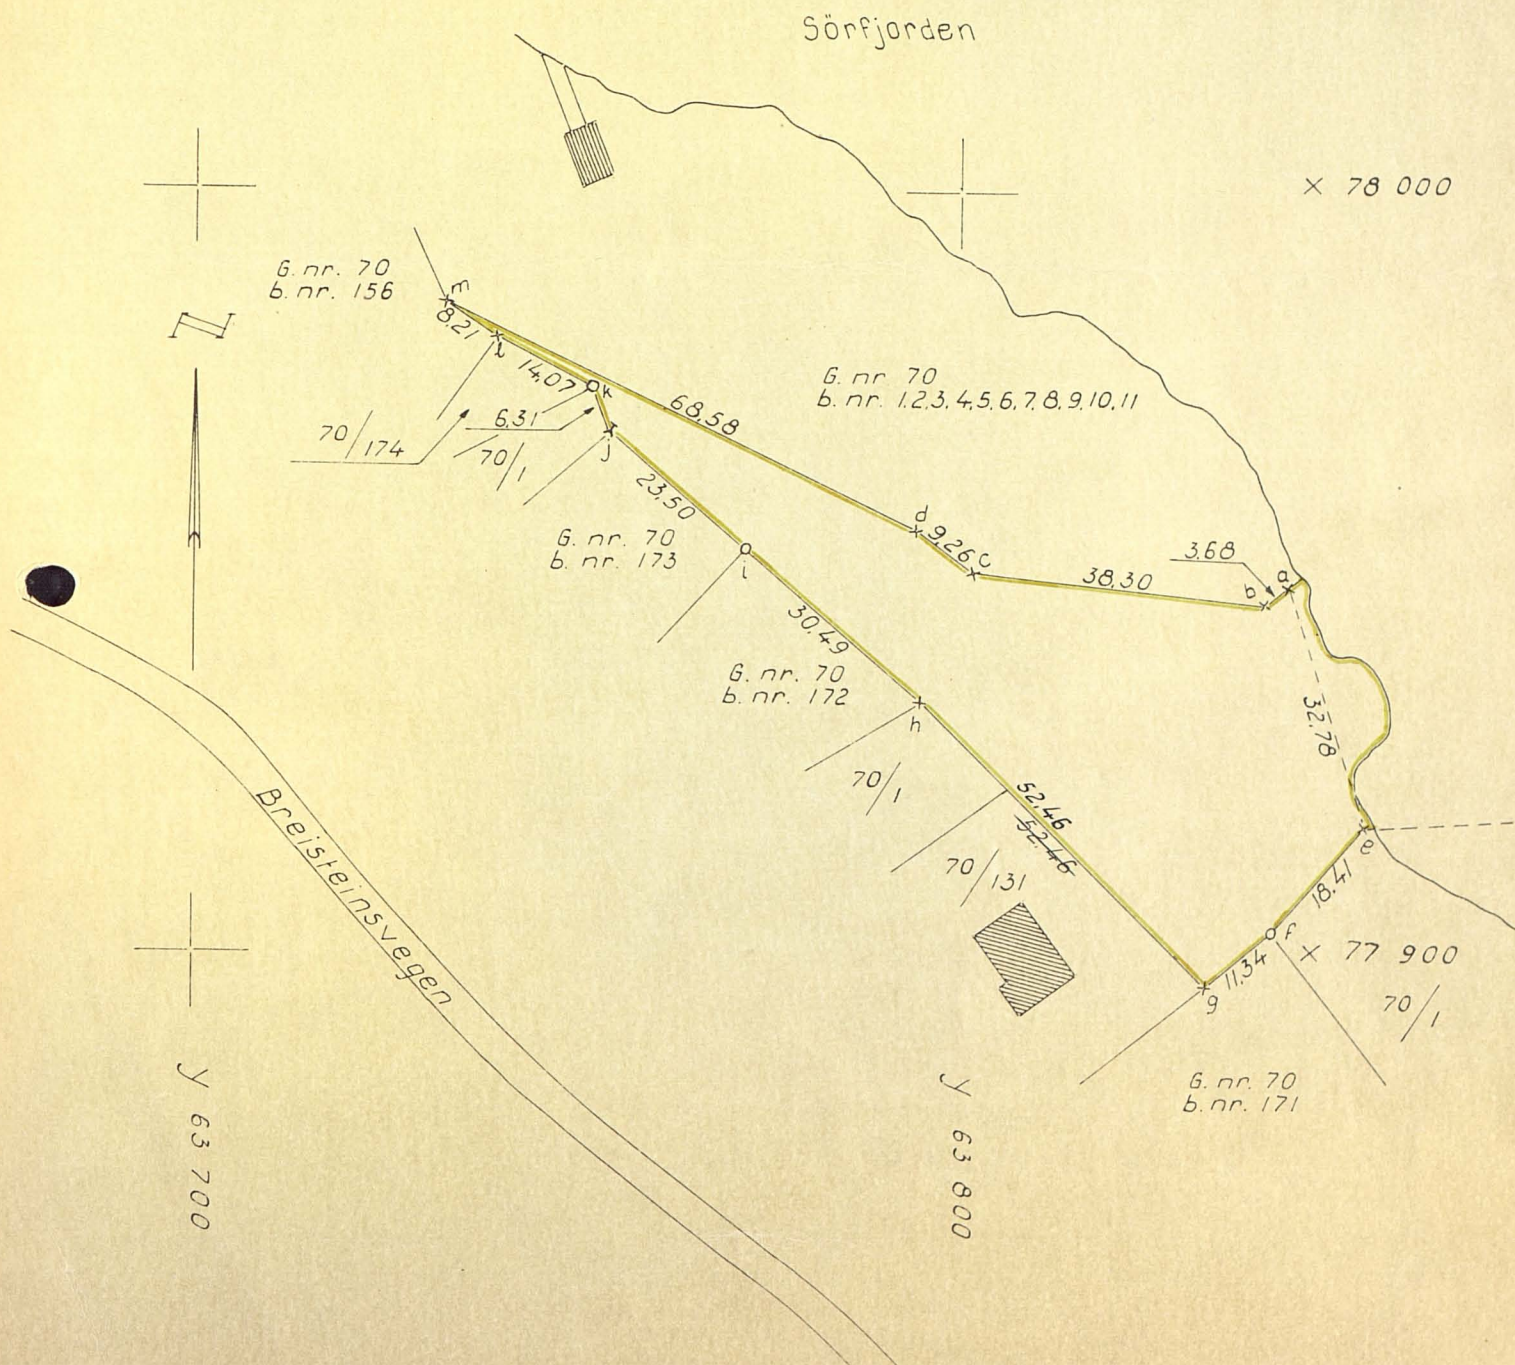

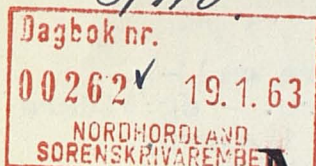

MÅLEBREV

År 19 62 den 2.okt. blei det i medhald av § 57 i «Lov om bygningsvesenet av 22. februar 1924» med endringar av 28. februar 1947 og føreskrift for kart- og oppmålingsforretningar, halde- kart- og oppmålingsforretning over parsell av:

Breistein g.nr. 70 b.nr. 1. Parsellen har fått b.nr. 188

Parsellen er og registrert som:
 (veg/nr., blir evt. fylt ut av oppmålingssjefen)

Forretninga er kravd av **Johs. E. Breistein**

som har grunnbokheimel til eigedomen.

Forretninga blei administrert av: **oppmålingssjefen.**

Vitne var: **Terje Nybø.**

Ved forretninga møtte: **selgjar Johs. E. Breistein og kjøpar Bergen og Omland Friluftsråd v/Eivind Færøvik.**

Som eigar av tilgrensande grunn møtte 70/173 - Arne Helleseth og 70/172 - Einar Johannessen samt 70/2-3-4-5-6-7-8-9-10 og 11 v/ Johan Breistein og Johs. B. Breistein.
 Vidare møtte 70/61 - Odd Meringen og 70/167 - Johannes Breistein som begge har naustrett innafor parsellen sine grenser.

Naboene 7/156 og 174 - Johanne og Harald Lervold, 70/131 - Erling Breistein og 70/171 - Thv. Mjelde møtte ikkje, sjå merknad i grenseutgreiing.

Innafor den frådeltte parsellen har b.nr. 172 og 173 i saman og b.nr. 61 rett til å føre opp kvar sitt naust (2 naust).
 Storleik: for b.nr. 172 og 173 6 x 4 m og for b.nr. 61 6 x 3 m.

Grensene for eiegenomen er: (sjå kartet).

Frå	g - f	11,34 m.	- elleve m. tretti fire cm. -
"	f - e	18,41 "	- atten m. førti ein cm. - og vidare frå e rett austover i sjøen.
"	g - h	52,46 "	- femti to m. førti seks cm. -
"	h - i	30,49 "	- tretti m. førti ni cm. -
"	i - j	23,50 "	- tjue tre m. femti cm. -
"	j - k	6,31 "	- seks m. tretti ein cm. -
"	k - l	14,07 "	- fjorten m. sju cm. -
"	l - m	8,21 "	- åtte m. tjue ein cm. -
			Grensene g - f og k - l - m er i samsvar med tidl. halde kartfor- retning over g.nr. 70, b.nr. 171, b.nr. 174 og 156.
"	m - d	68,58 "	- seksti åtte m. femti åtte cm. -
"	d - c	9,26 "	- ni m. tjue seks cm. -
"	c - b	38,30 "	- tretti åtte m. tretti cm. -
"	b - a	3,68 "	- tre m. seksti åtte cm. - og vidare i same retning til og ut i sjøen.

Areal - 2.726,00 m².

to tusen sju hundre og tjue seks m².

Forretninga er slutta den 2. okt. 1962.

Torleiv Trøgstad

Solve Nybø

I samsvar med «Lov om skylddeling av 20. august 1909» blei det også halde

SKYLDDELINGSFORRETNING

for å fastsetta skylda for parsellen. Grensene er som skrivne framanfor.

Parsellen skal nyttast til **fristrand.**

Skylda for parsellen blei fastsett til **m.f. 2**øre. Hovudbølet si attverande skyld skal vera: **0,06.**

Parsellen har fått bruksnamnet **"Vollabakken".**

Skyldfastsettinga kan påankast til overskjøn. Krav om dette må vera sendt tinglysingsdomaren seinast 3 mnd. etter forretninga er tinglyst.

Vi sannar at vi har utført forretninga etter beste skjøn og overtyding, for dei 2 skylddelingsmenn sitt vedkomande i samsvar med gjeve forsikring.

Torbjørn Trageton (oppm.sjef)
(sign.)

K.B. Ringheim (sign.) Magnus Lundekvam (sign.)
Ovanstående er i samsvar med oppm.prot..

Påteikningar:

Torbjørn Trageton

Delinga er godkjent i bygningsrådet den ^{27/9-62} i Fylkeslandbruksstyret den ^{24/11-62}

Dok. nr. ²⁶² 19.63, dagb.f. den ^{19 januar 1963}, ført inn i grunnboka ved Nordhordland Sorenskrivarembete den ^{22 januar} Askrift i skøytebok A. ¹¹⁵ 19.....

Den frådeltte parsellen har fått g.nr. ⁷⁰ b.nr. ¹⁸⁸

Tinglysing Kr. ^{20⁰⁰}
Stempel " "

Kr.

BETALT
For sorenskrivaren
Sambelusch

H. Kinnisøy