

# Tilskot til mindre fysiske tiltak i kommunane

## RAPPORTERINGSSKJEMA 2016

Sluttrapporten skal sendast til:

Elektronisk adresse: [hfk@hfk.no](mailto:hfk@hfk.no)

Søknad merkast med: "Tilskot til mindre fysiske trafikksikringstiltak i kommunane – søknad om tilskot (FTU) – ref. 2014/14645"

(Alle punkta skal fyllast ut. Eitt skjema per tiltak).

Namn på tiltak

Utbetring av- og påstigningstilhøve ved Fusa skule

Søklar (kommune)

Namn:	Fusa kommune	Ressursnr.:	507696
Adresse:	Boks 24	Telefon:	56580100
Postnr./stad:	5649 Eikelandosen	Mobil:	40415560
Org.nr.:	964 968 896		
Kontonr.:	3420 07 00920	Prosjektnr.:	

Administrativ kontaktperson hjå søklar

Navn:	Øystein Havsgård
E-post:	Oystein.havsgard@fusa.kommune.no

Tidsrøme for tiltaket

Oppstartsdate:	15-11-2016
Ferdigstilt:	Ca 31-12-2016

Totalkostnad

Tildelt tilskotssum:	175 000
Totalkostnad (eks mva):	250 000
Eigenandel (eks mva):	75 000

**Skildring av tiltaket som er gjennomført**

I skildringa av tiltaket som er gjennomført, skal følgjande takast med:

- Kort omtale av før-situasjonen og måla for prosjektet. Legg gjerne ved illustrasjonar og bilete.
- Kva er forventet effekt?
- Var tiltaket retta mot ei spesiell gruppe, i så fall kven?
- Det kan være avvik mellom det som opphavleg var planlagt, og det som vart gjennomført. Kva har skjedd, og kvifor?

Bilete eller illustrasjonar skal leggjast ved for å vise før- og ettersituasjonen.

Området har ikkje vore tilrettelagt med ordna og trygge av- og påstigningstilhøve for skulelevane. Til no har elevane blitt sette av og henta i vegbanen dels før og dels etter at bilane har snudd. Målet er å gjennomføre tilrettelegging slik at elevane kan setjast av og hentast på fortau som leier inn på skulen sitt område.


Tiltaket består i bygging av fortau og ei lita rundkjøring for personbilar. Arbeidet er delvis utført, resten er bestilt hos entreprenør.

Effekten av tiltaket vil vera å gje elevane betra tryggleik.

Plassering av rundkjøringa vil bli justert litt for å unngå å flytta høgspenkablar. Fortau blir også lagt utanfor gjerde mot skuleklassen. Vil medføre innsparing på opp mot kr 50 000, men me har då framleis ein eigenandel på 30%.

Vedlegg: Justert situasjonsplan (endring med raudt)



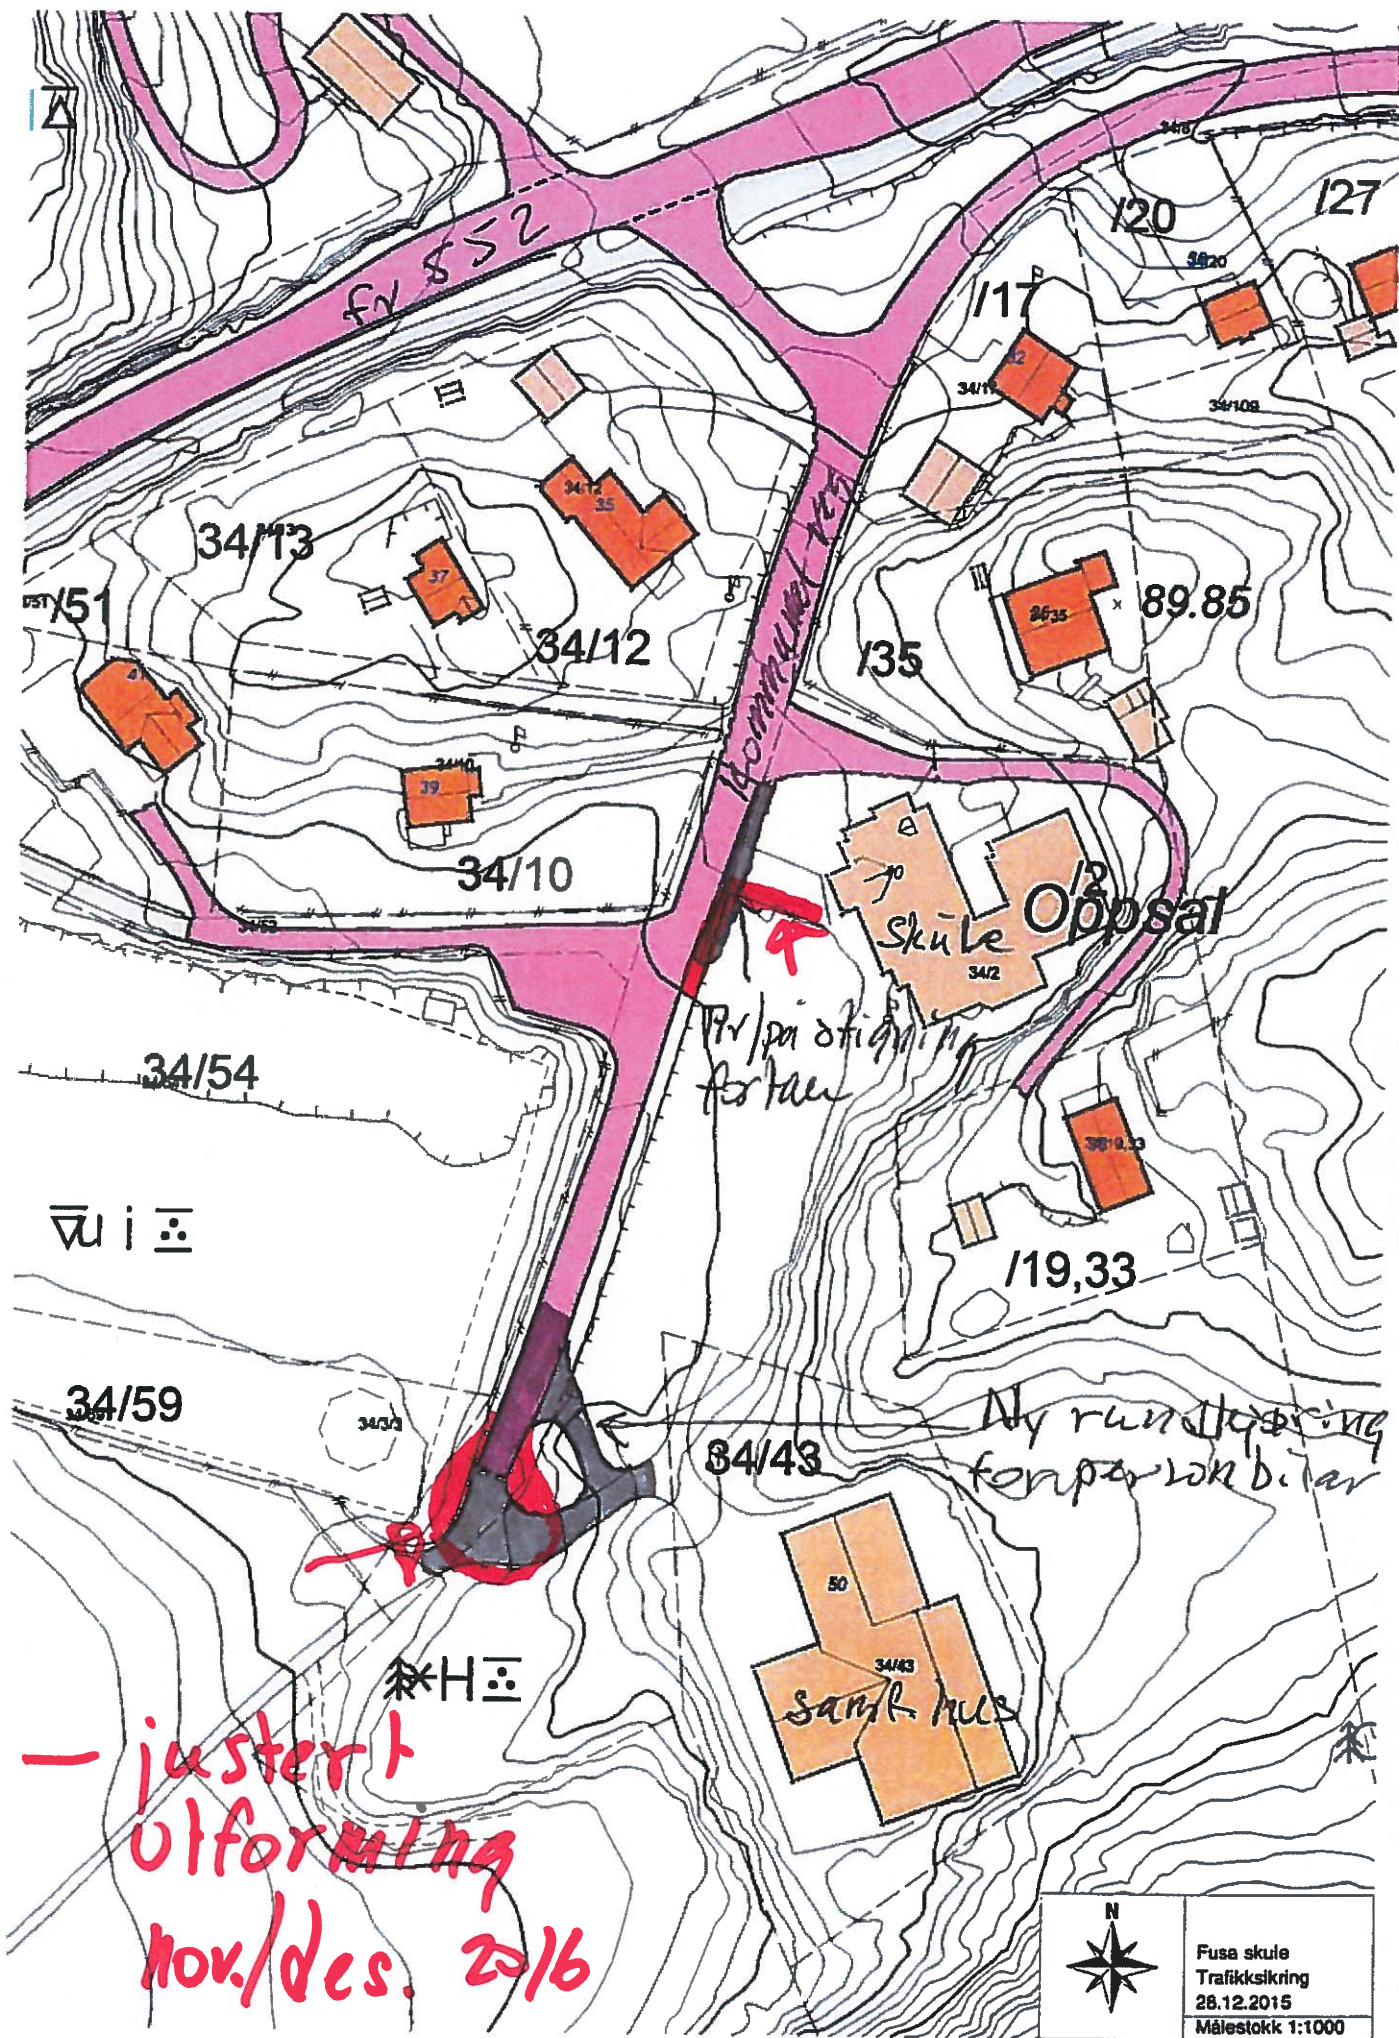

	Fusa skule
	Trafikksikring
	28.12.2015
Målestokk 1:1000	