

| Prioriterte tiltak 2016-2020 | | | |
|------------------------------|--|-----------------|-----------|
| Tiltak vurdering | | | |
| Innspel nr | Opparbeiding 2 busslommer Fv 15 Grunnvågen-Hestavollen | Kostnad Mill kr | Prioritet |
| 14 | | 0,650 | Høg |


Innspel frå Grunnvågen vellaag:

Opprusting eksisterande busslomme og opparbeiding av ei ny busslomme som skisse viser.

- Tiltaket vil gje god betring av trafikktryggleiken for skuleborn som skal gå på og av skulebussen.
- Det må settast opp eit nytt busskur.
- For eksisterande busslomme på nordsida av Fv 15 er det behov for ein mindre støttemur mot g/s-vegen.
- Tiltaket er Statens vegvesen sitt ansvar

Avkjørsla til Grunnvågen byggefelt er ikkje tilfredstillande utforma



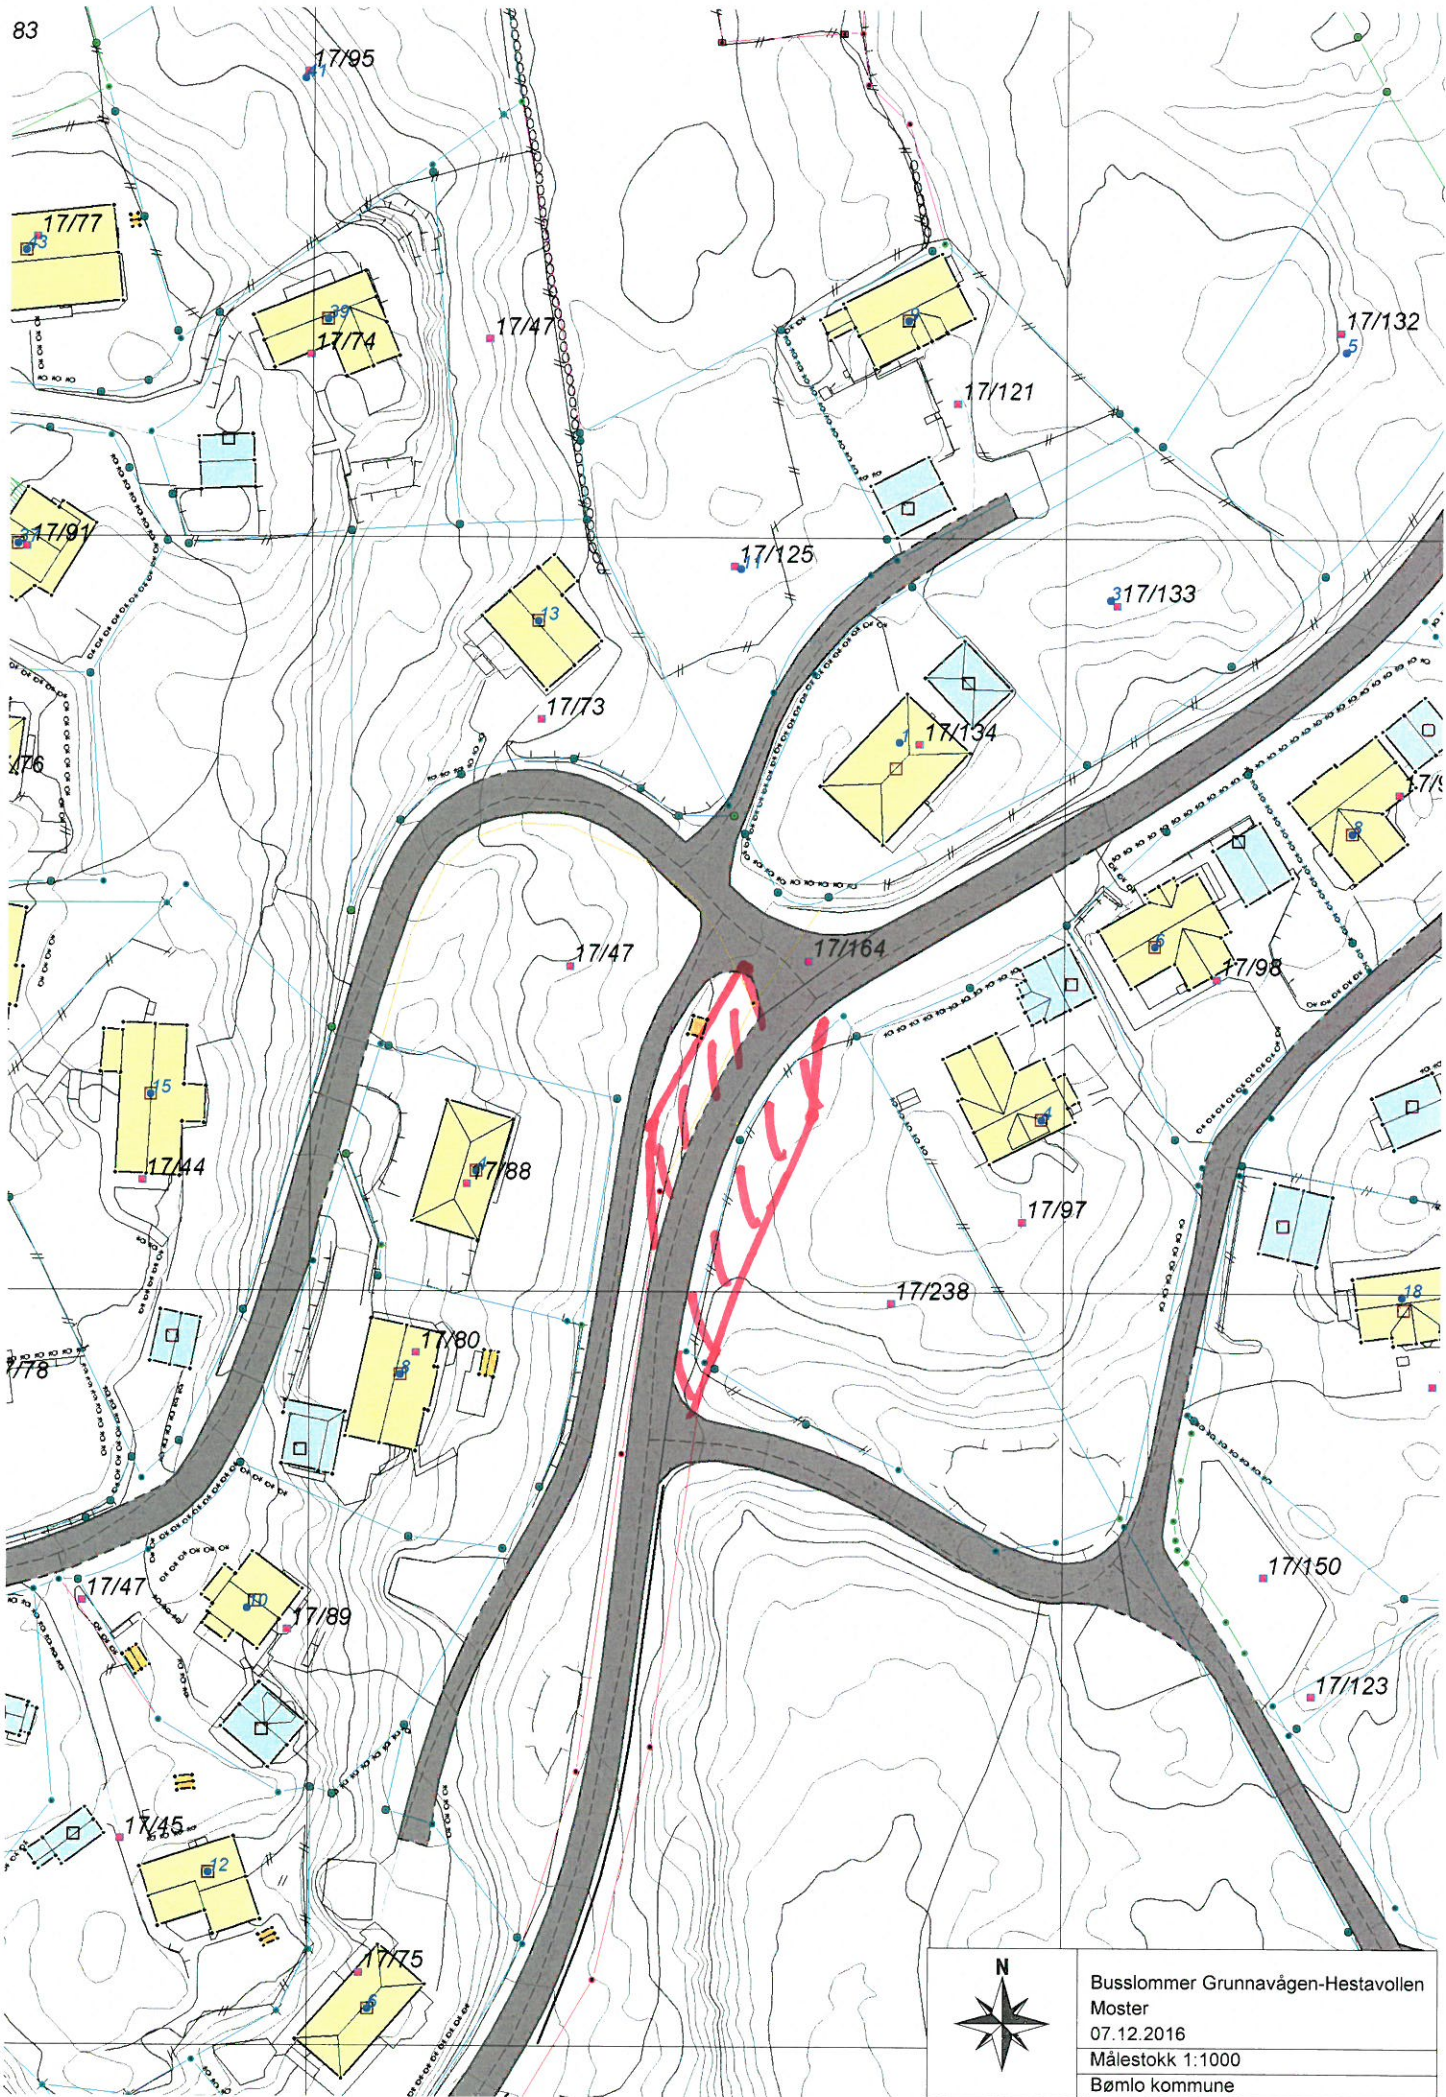

| |
|--|
| Busstommer Grunnavågen-Hestavollen Møster 07.12.2016 Målestokk 1:1000 Børnlo kommune |
|--|



Busslommer Grunnvågen-Hestavollen
Moster
07.12.2016
Målestokk 1:1000
Bømlo kommune