



Avtale

Hordaland fylkeskommune, org.nr. 938 626 367, som er eigar av gnr. 47, bnr. 129 i Voss kommune, gjev med dette HBio Vossevangen Fjernvarme AS, org. nr 914 527 600, rett til å etablere og ha liggjande leidningar for fjernvarme på gnr. 47, bnr 129 som vist på vedlagte kart datert 03.08.2016

Ved reparasjon og vedlikehald har leidningseigar når som helst rett til utan vederlag å grave opp leidningane. Fører arbeidet til tap eller skade for grunneigaren, vert dette godtgjort etter overeinskomst eller i mangel av slik ved skjønn. Det kviler på leidningseigar i kvart enkelt tilfelle, så vidt praktisk mogeleg, å bringe terrenget i den stand det var før reparasjonsarbeidet blei starta.

Som vederlag for denne retten skal HBio Vossevangen Fjernvarme AS oppretthalde varmetilførsel til det gamle gymnasbygget på gnr. 47, bnr. 129 fram til mai 2017 utan ekstra kostnad for Hordaland fylkeskommune.


Denne avtalen kan tinglysast på gnr. 47, bnr. 129 i Voss kommune.

Sted, Voss 5.8.2016



Katharina Månum
HBio Vossevangen Fjernvarme AS
rettshavar
KATHARINA MÅNUM



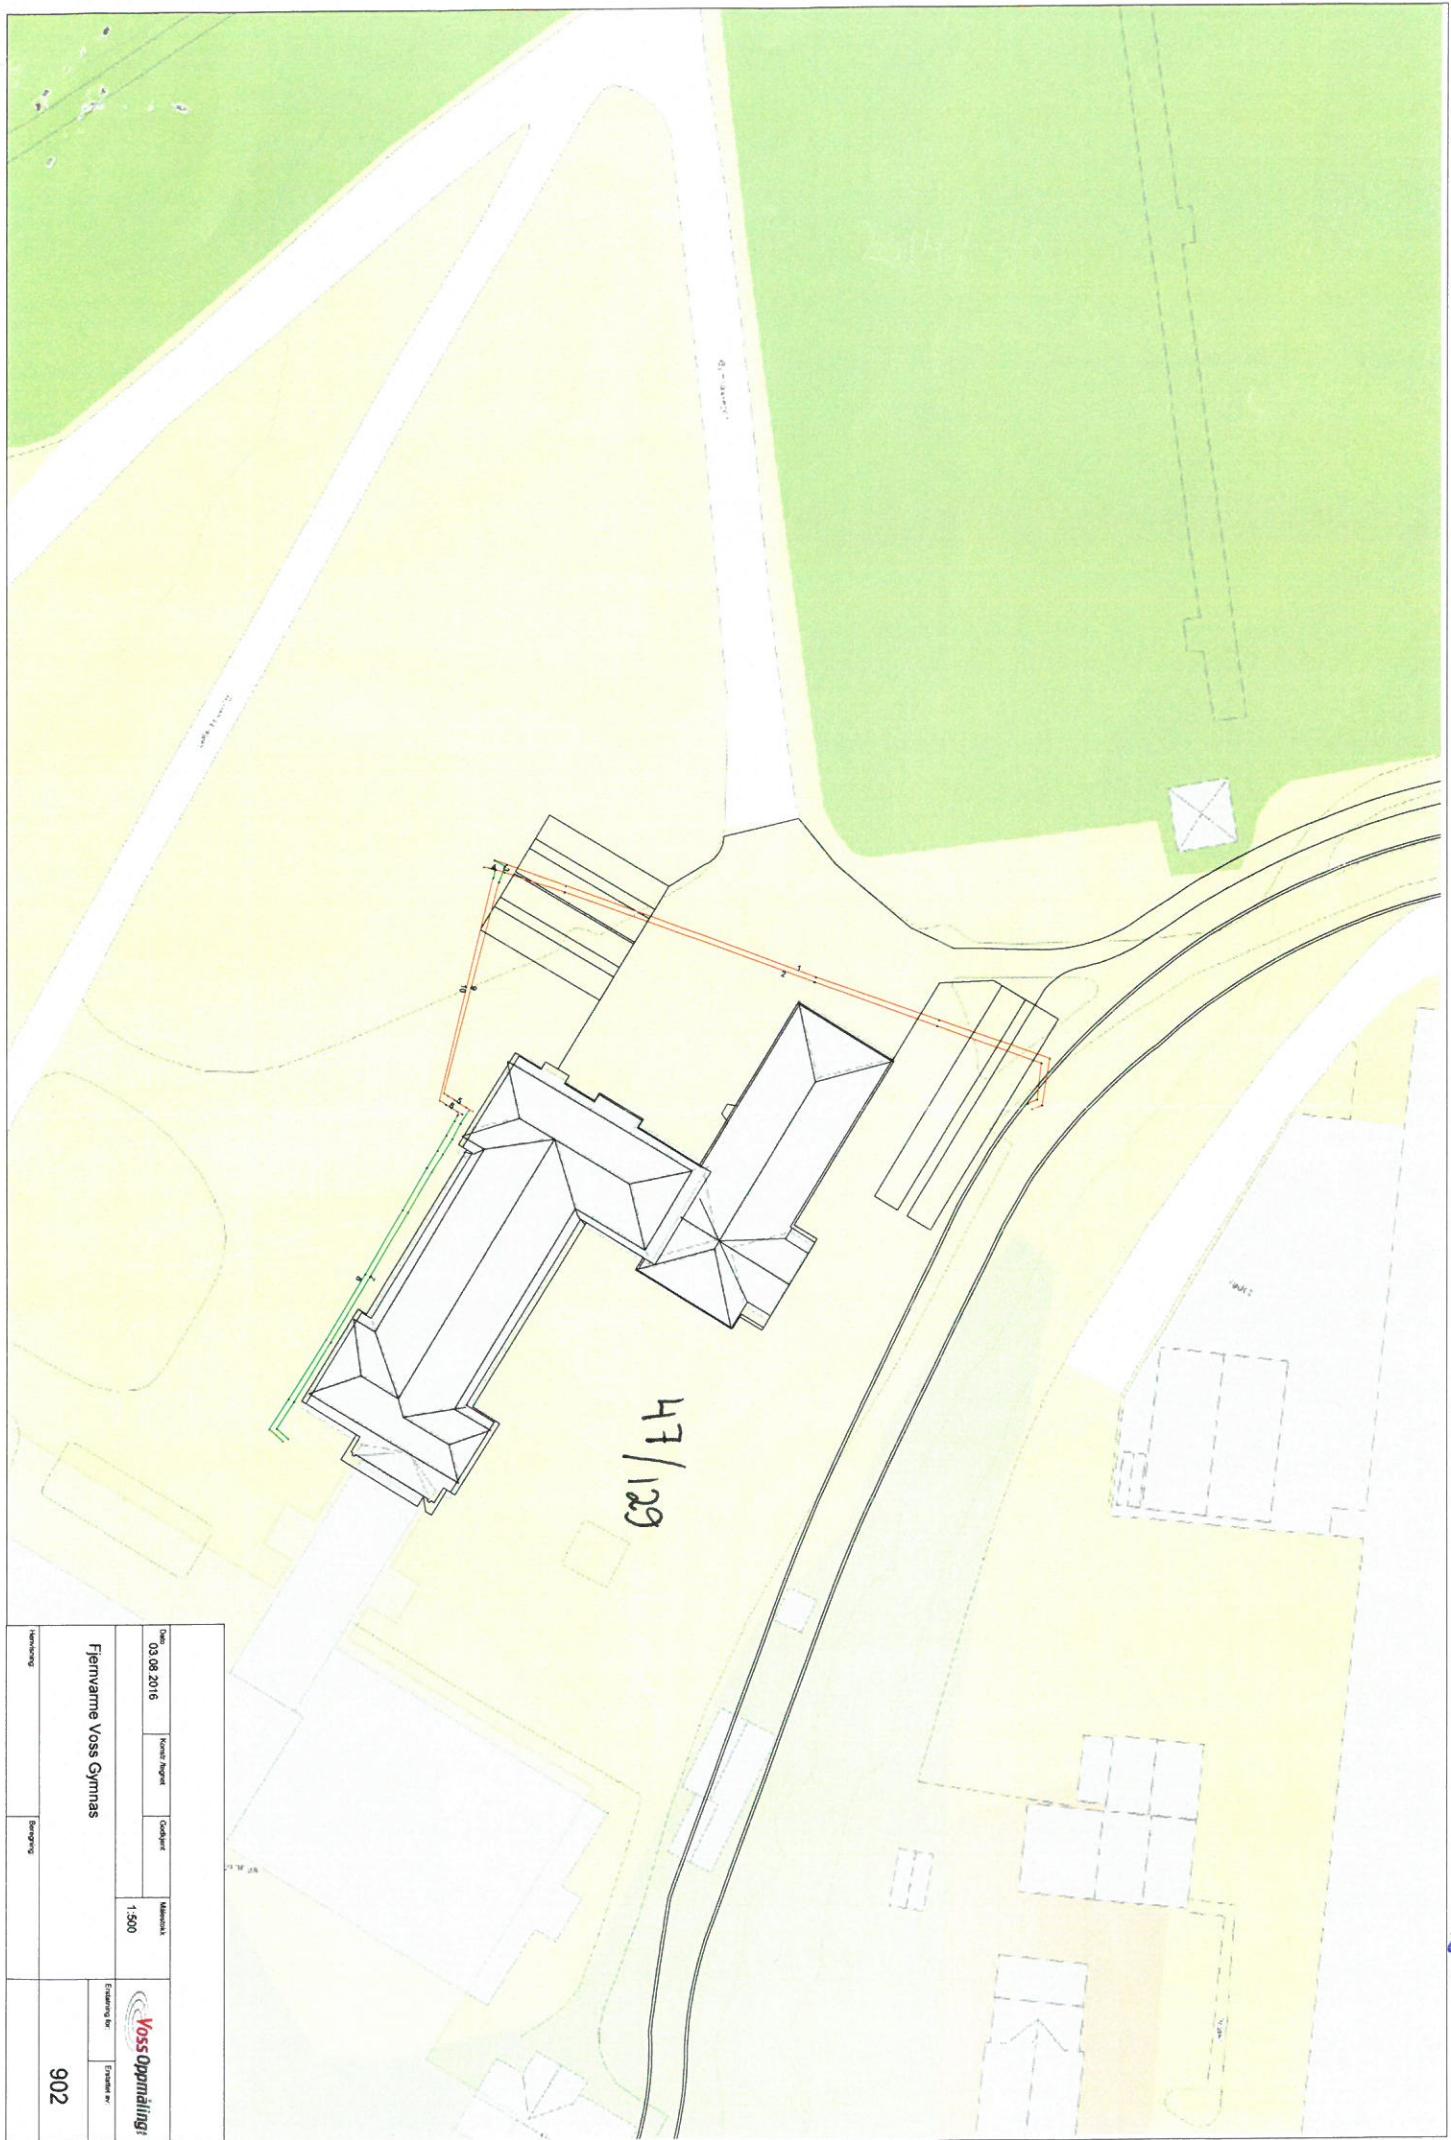

03.08.2016	Permit Number	Opponent	Minnesk
			1:500
Fjernvarme Voss Gymnas			Evaluating for
			Evaluating by
			902