

**MERKNADER**  
Vedlegg D-2

Revisjoner	
Nr	Dato
	Beskrivelse
	Tegn

Kunde  
**BEP 8 Invest**

Prosjekt  
**Haukås Næringspark**

Prosjekt.nr 1456

**Helgesen Tekniske bygg AS**




Valestrand - 5281 Valestrandfossen - Norge  
 56 19 34 00 htb.no Org.nr: 965012044

Tegningsnavn:  
**Biltema/Megafliis**

Bruksområde:**Skisse**

Tegner:	RH/DK	Kontr.:	-
MålestokkSom	vist	Format :	A3
Dato:	16.06.2016	R.dato:	
Tegn nr.:	A2 S110	Rev.:	

Parkering Areal 2	
Antall	Type
A2 Nedre plan	
46	90° 2.5m
2	HK - 90°
48	
A2 Øvre plan	
122	90° 2.5m
7	HK - 90°
6	Parking Symbol - HK
135	
183	

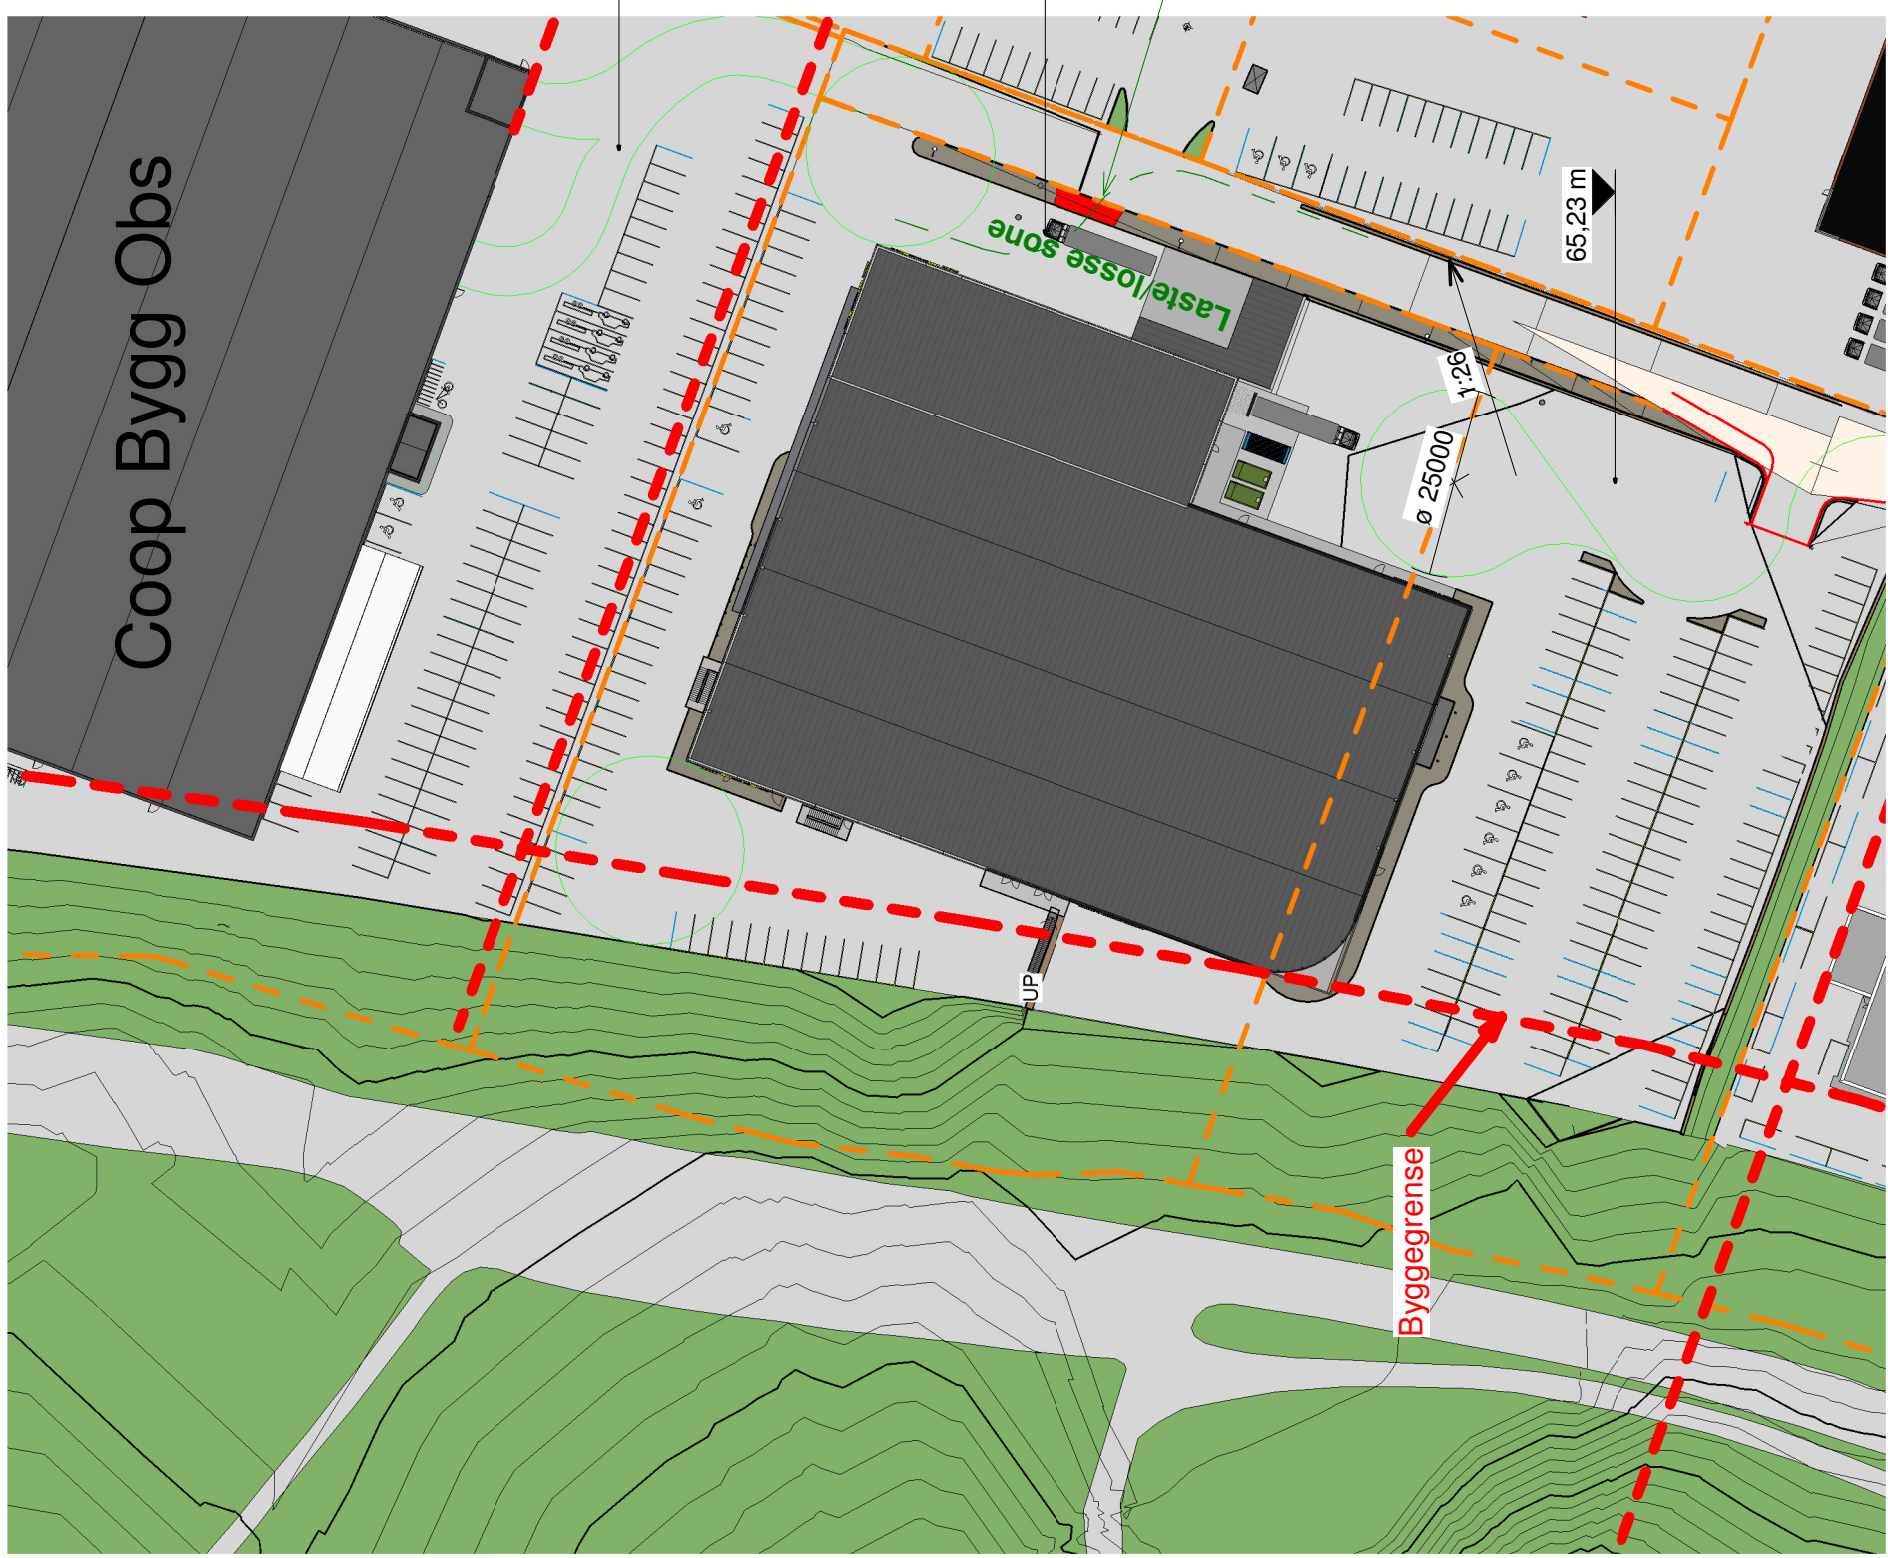

**A2.1 Biltema**