



- TEGNFORKLARING
- +18.00 Eksisterende punkthøyde
  - +18.57 Ny punkthøyde
  - 14 Eksisterende høydekote
  - 14 Ny høydekote
  - Kantlinje, kantstein
  - Asfalt kjøreareal
  - Grusdekke
  - Revegetert areal
  - Nytt buskfelt
  - Opphøyd tursti
  - Tre flyttet
  - Rekkverk
  - Info skilt

S-00	Tegning opprettet	15.12.16	VJM	JS
Rev.	Tekst:	Rev.dato:	Tegn:	Kontr:


**SKISSEPROSJEKT**



Prosjekt:  
**Steinaldersti Fosnstraumen**  
 Oppdragsgiver:  
 Austrheim kommune

**Landskapsplan**

Oppdragsleder: VJM	Koordinatsystem: Euref89 Utm32	Målestokk: 1:500
Oppdragsnr.: 611395-01	Høydedatum: NN2000	Ankformat: A2
Tegn. nr. <b>LO-- 001</b>	Fag Type Etg. Løpenr.	Rev. <b>S-00</b>

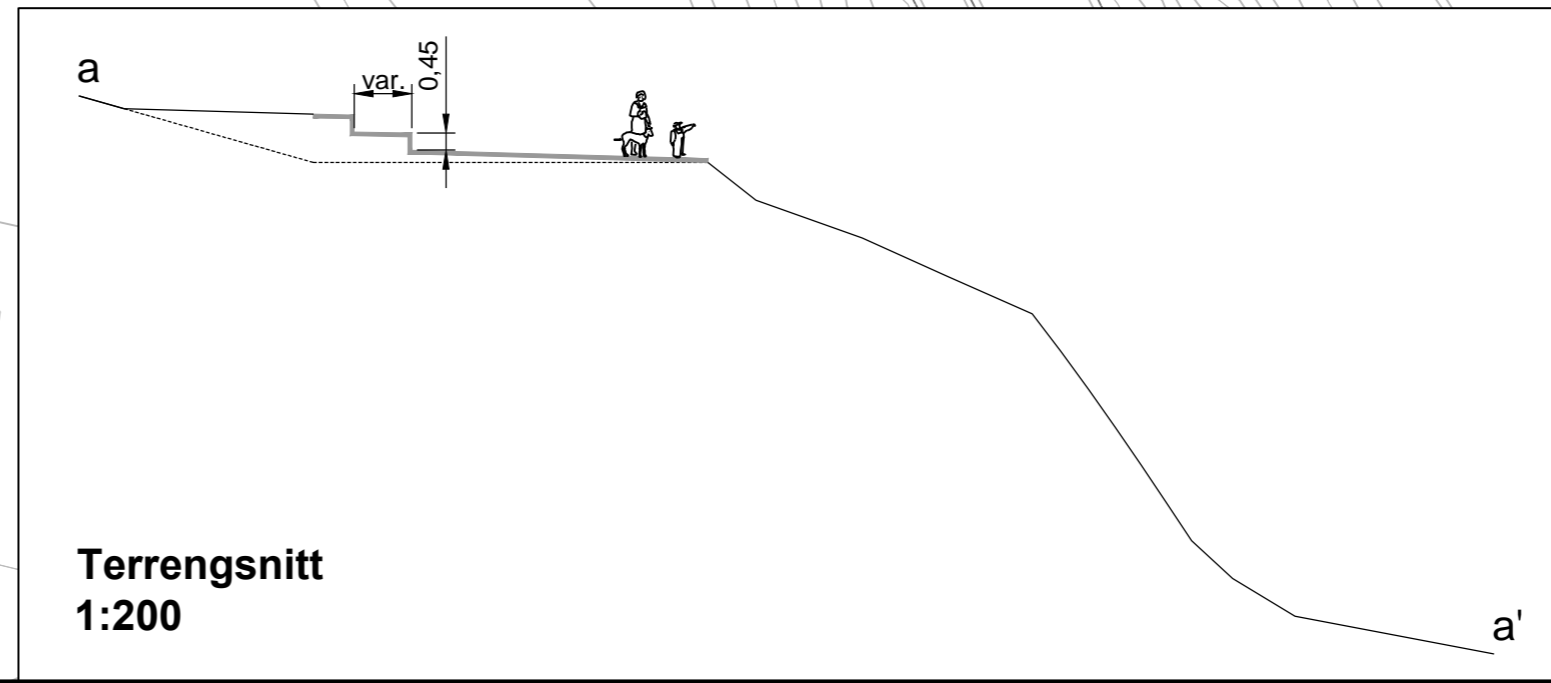

**Terrengsnitt**  
**1:200**