

Sentralbadet



Revidert skisseprosjekt


PROSJEKT NR. 1350014096-10

Sentralbadet - Scenekunsthuss


Bergen kommune - Etat for utbygging

Situasjonsplan

DATO: 27.04.2017
 MÅLESTOKK: 1:1000 (A3)
 TEGNINGSNR.: Skisse
 utført av: DNA
 kontr. av: TSK

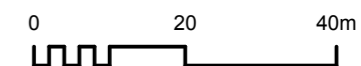

© Bergen kommune 2016

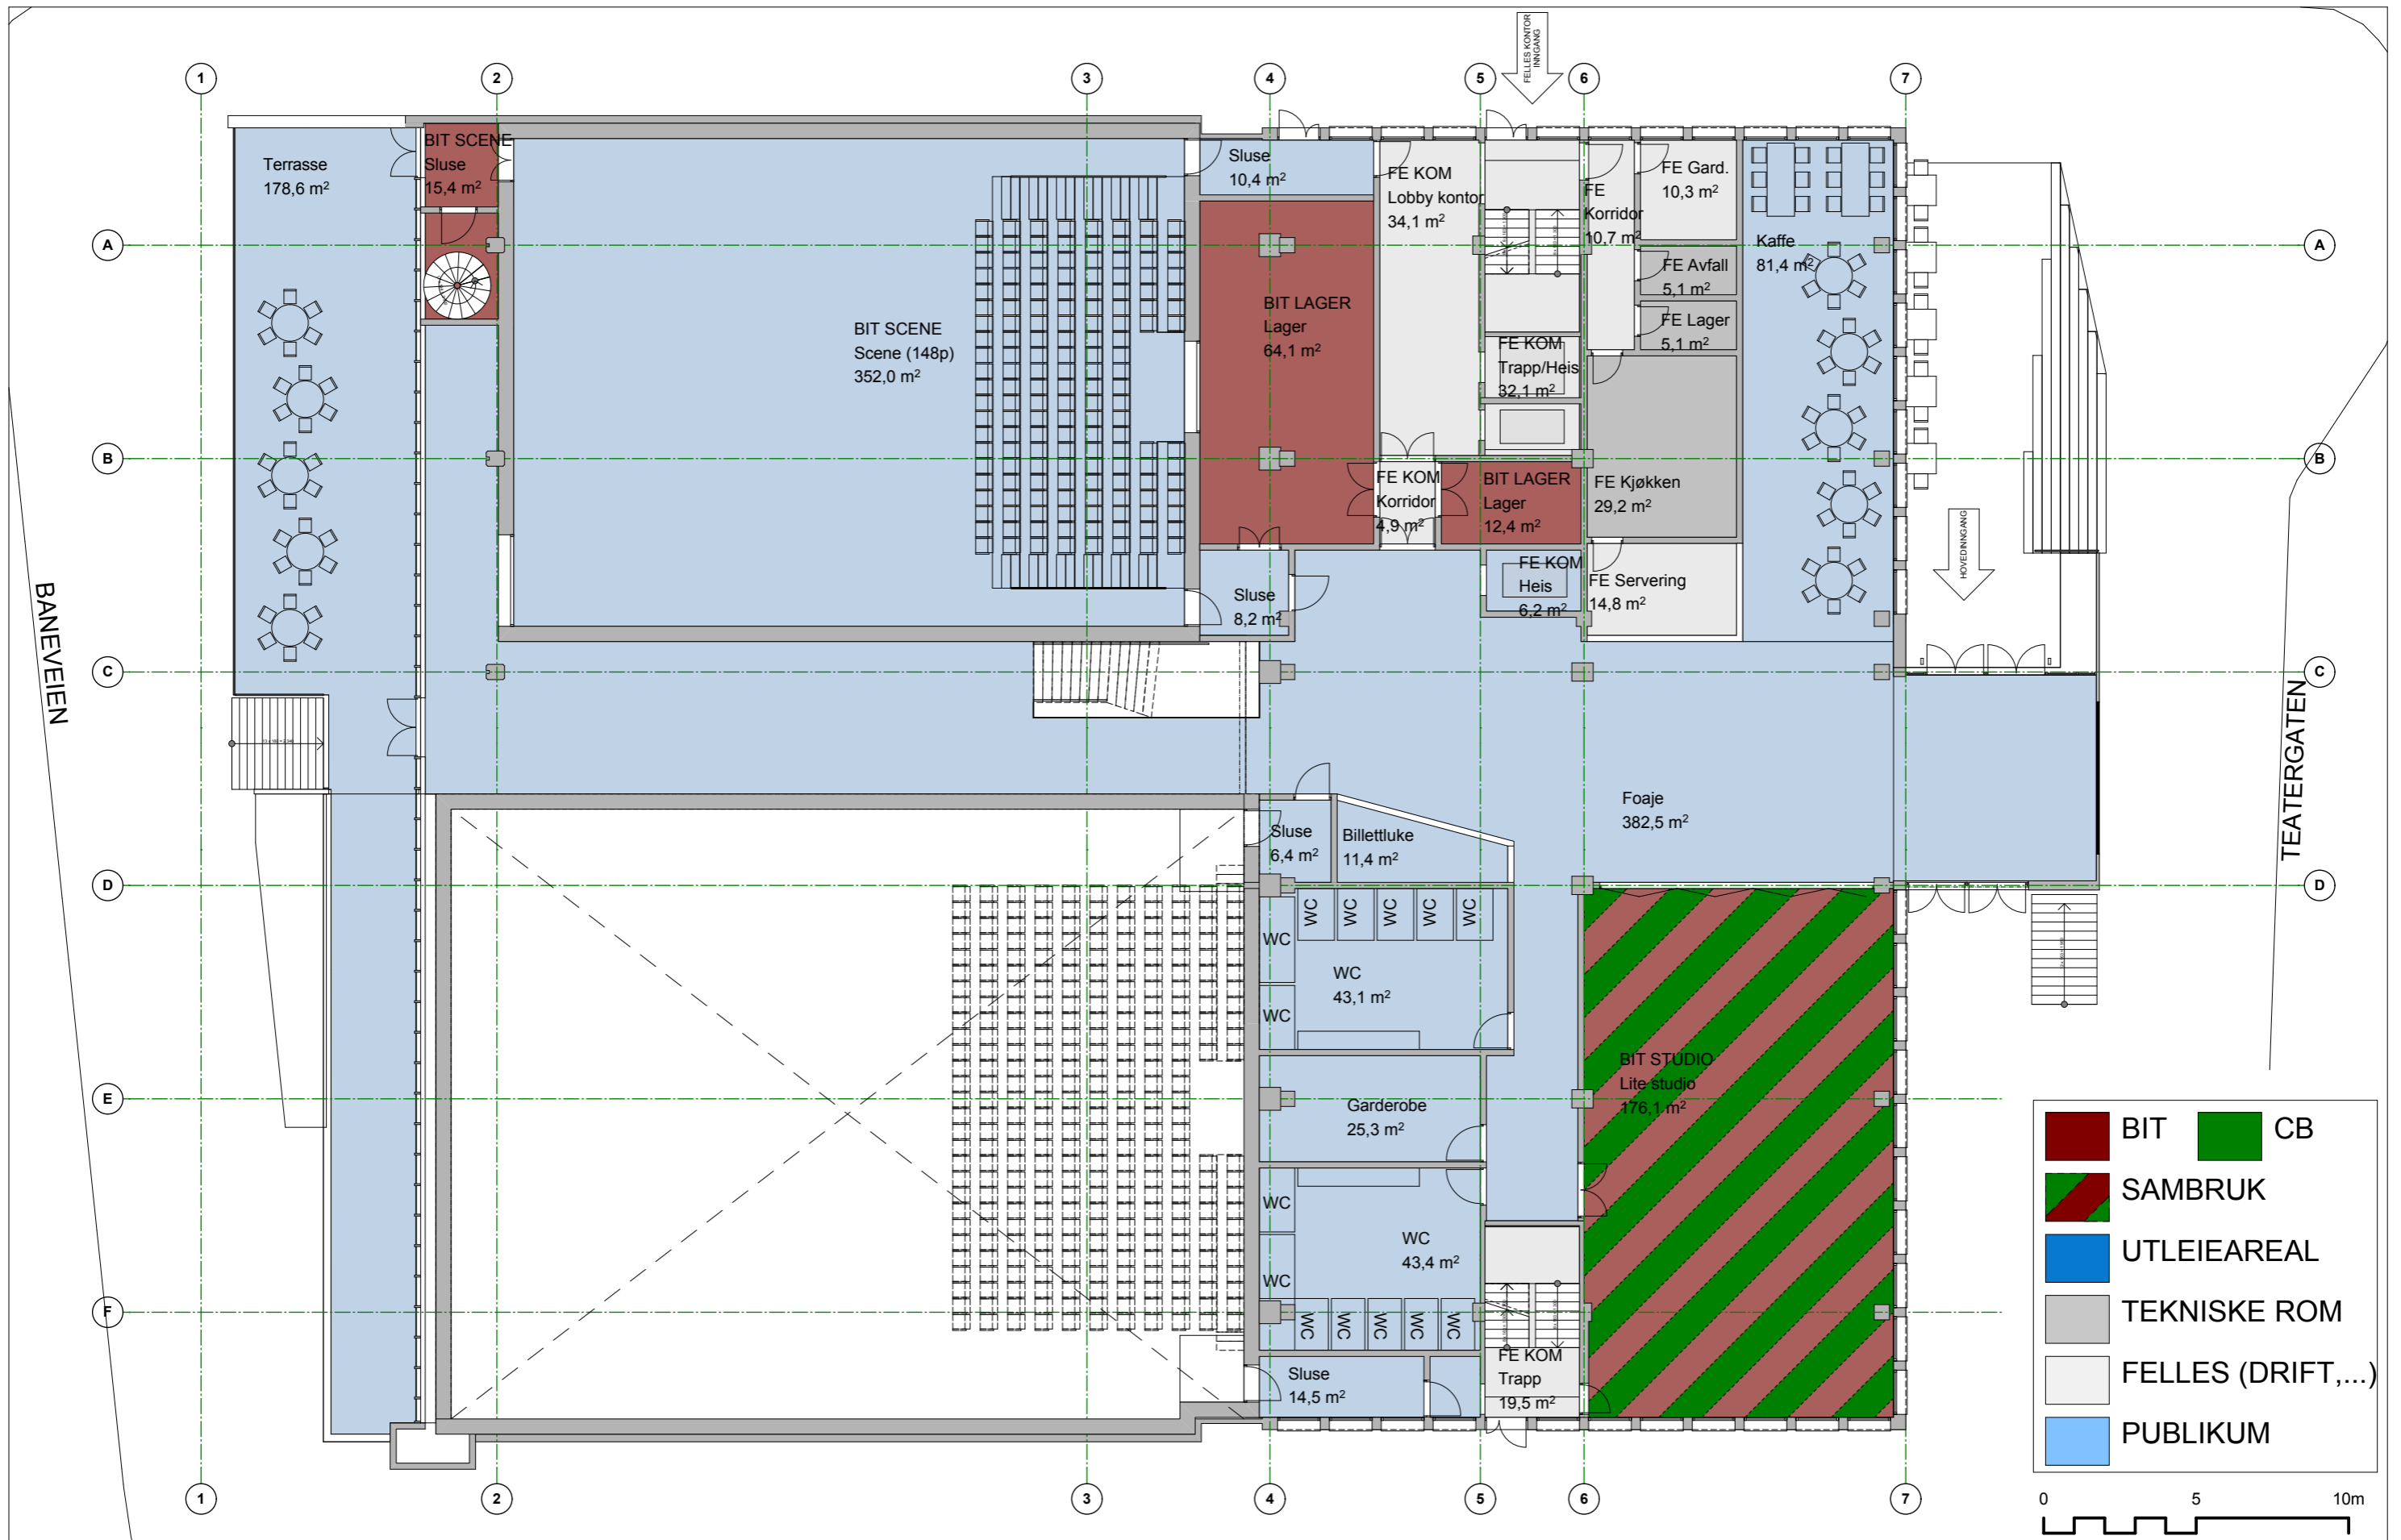

| | |
|--|---|
| BIT | CB |
| SAMBRUK | |
| UMLEIEAREAL | |
| TEKNISKE ROM | |
| FELLES (DRIFT, ...) | |
| PUBLIKUM | |

