


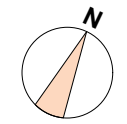


- Ambulanse
- Legevakt
- ØHD (Øyeblikkelig Hjelpt senger)
- Dialyse
- Helsestasjon
- Fastlege
- Tannklinikk
- Hud Poliklinikk
- BUP
- VOP
- Fysio- og ergoterapi
- Barnevernet
- Psykisk helse og rus
- PPT
- Utleie
- Kantine
- Kontorareal
- Utleie spesialister
- Likemanshjelp
- Teknisk
- Kunnskapssenter
- Drift og vedlikehold/ sirkulasjon felles
- Felles fag
- Sirkulasjon
- Ledig areal
- Psykolog
- Parkering

<b>LINK ARKITEKTUR Multiconsult COWI</b>			Prosjektnavn <b>Region Nordhordland Helsehus</b>					Tegningsstatus: <b>FORPROSJEKT</b>		Tegning: <b>Fargeplaner med avdelinger 1. Etasje</b>								
Team Bergen Dreggshallmenningen 10/12 5003 Bergen			Telefon: +47 55 67 34 00 E-post: bergen@linkarkitektur.no Org.nr.: 975 999 726					Dato: 24.02.2017		Tegnet: ZN, BF, EE Kontr.: ARB Godkj.: ARB Ans.: GH Mål: 1:250			pros.nr: <b>62035</b> fag: ARK		tegn: <b>A-34-01</b>		rev:	
Rev.	Dato	Revisjon gjelder	Tegnet av	Kontr.	Godkj.													



- Ambulanse
- Legevakt
- ØHD (Øyeblikkelig Hjelpt senger)
- Dialyse
- Helsestasjon
- Fastlege
- Tannklinikk
- Hud Poliklinikk
- BUP
- VOP
- Fysio- og ergoterapi
- Barnevernet
- Psykisk helse og rus
- PPT
- Utleie
- Kantine
- Kontorareal
- Utleie spesialister
- Likemanshjelp
- Teknisk
- Kunnskapscenter
- Drift og vedlikehold/ sirkulasjon felles
- Felles fag
- Sirkulasjon
- Ledig areal
- Psykolog
- Parkering

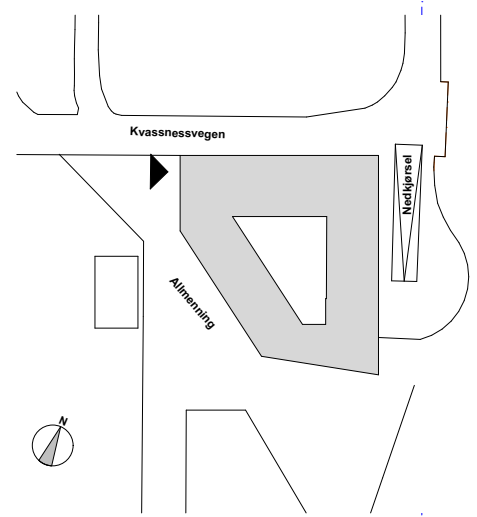


<b>LINK ARKITEKTUR Multiconsult COWI</b>				Prosjektnavn <b>Region Nordhordland Helsehus</b>						Tegningsstatus: <b>FORPROSJEKT</b>		Tegning: Fargeplaner med avdelinger <b>2. Etasje</b>						
Team Bergen Dreggsallmenningen 10/12 5003 Bergen		Telefon: +47 55 67 34 00 E-post: bergen@linkarkitektur.no Org.nr.: 975 999 726		Tegnet av	Kontr.	Godkj.	Dato: 24.02.2017	Tegnet: ZN, BF, EE	Kontr.: ARB	Godkj.: ARB	Ansv.: GH	Mål: 1:250	pros.nr: <b>62035</b>	fag: ARK	tegn: <b>A-34-02</b>	rev:		
Rev.	Dato	Revisjon gjelder		Tegnet av		Kontr.	Godkj.	Dato: 24.02.2017		Tegnet: ZN, BF, EE	Kontr.: ARB	Godkj.: ARB	Ansv.: GH	Mål: 1:250	pros.nr: <b>62035</b>	fag: ARK	tegn: <b>A-34-02</b>	rev:





- Ambulanse
- Legevakt
- ØHD (Øyeblikkelig Hjelp senger)
- Dialyse
- Helsestasjon
- Fastlege
- Tannklinikk
- Hud Poliklinikk
- BUP
- VOP
- Fysio- og ergoterapi
- Barnevernet
- Psykisk helse og rus
- PPT
- Utleie
- Kantine
- Kontorareal
- Utleie spesialister
- Likemanshjelp
- Teknisk
- Kunnskapscenter
- Drift og vedlikehold/ sirkulasjon felles
- Felles fag
- Sirkulasjon
- Ledig areal
- Psykolog
- Parkering


<b>LINK ARKITEKTUR Multiconsult COWI</b>				<b>Prosjektnavn Region Nordhordland Helsehus</b>						<b>Tegningsstatus: FORPROSJEKT</b>		<b>Tegning: Fargeplaner med avdelinger 3. Etasje</b>						
Team Bergen Dreggsallmenningen 10/12 5003 Bergen		Telefon: +47 55 67 34 00 E-post: bergen@linkarkitektur.no Org.nr.: 975 999 726		Tegnet av	Kontr.	Godkj.	Dato: 24.02.2017	Tegnet: ZN, BF, EE	Kontr.: ARB	Godkj.: ARB	Ansv.: GH	Mål: 1:250	pros.nr: 62035	fag: ARK	tegn: A-34-03	rev:		
Rev.	Dato	Revisjon gjelder		Tegnet av		Kontr.	Godkj.	Dato: 24.02.2017		Tegnet: ZN, BF, EE	Kontr.: ARB	Godkj.: ARB	Ansv.: GH	Mål: 1:250	pros.nr: 62035	fag: ARK	tegn: A-34-03	rev:

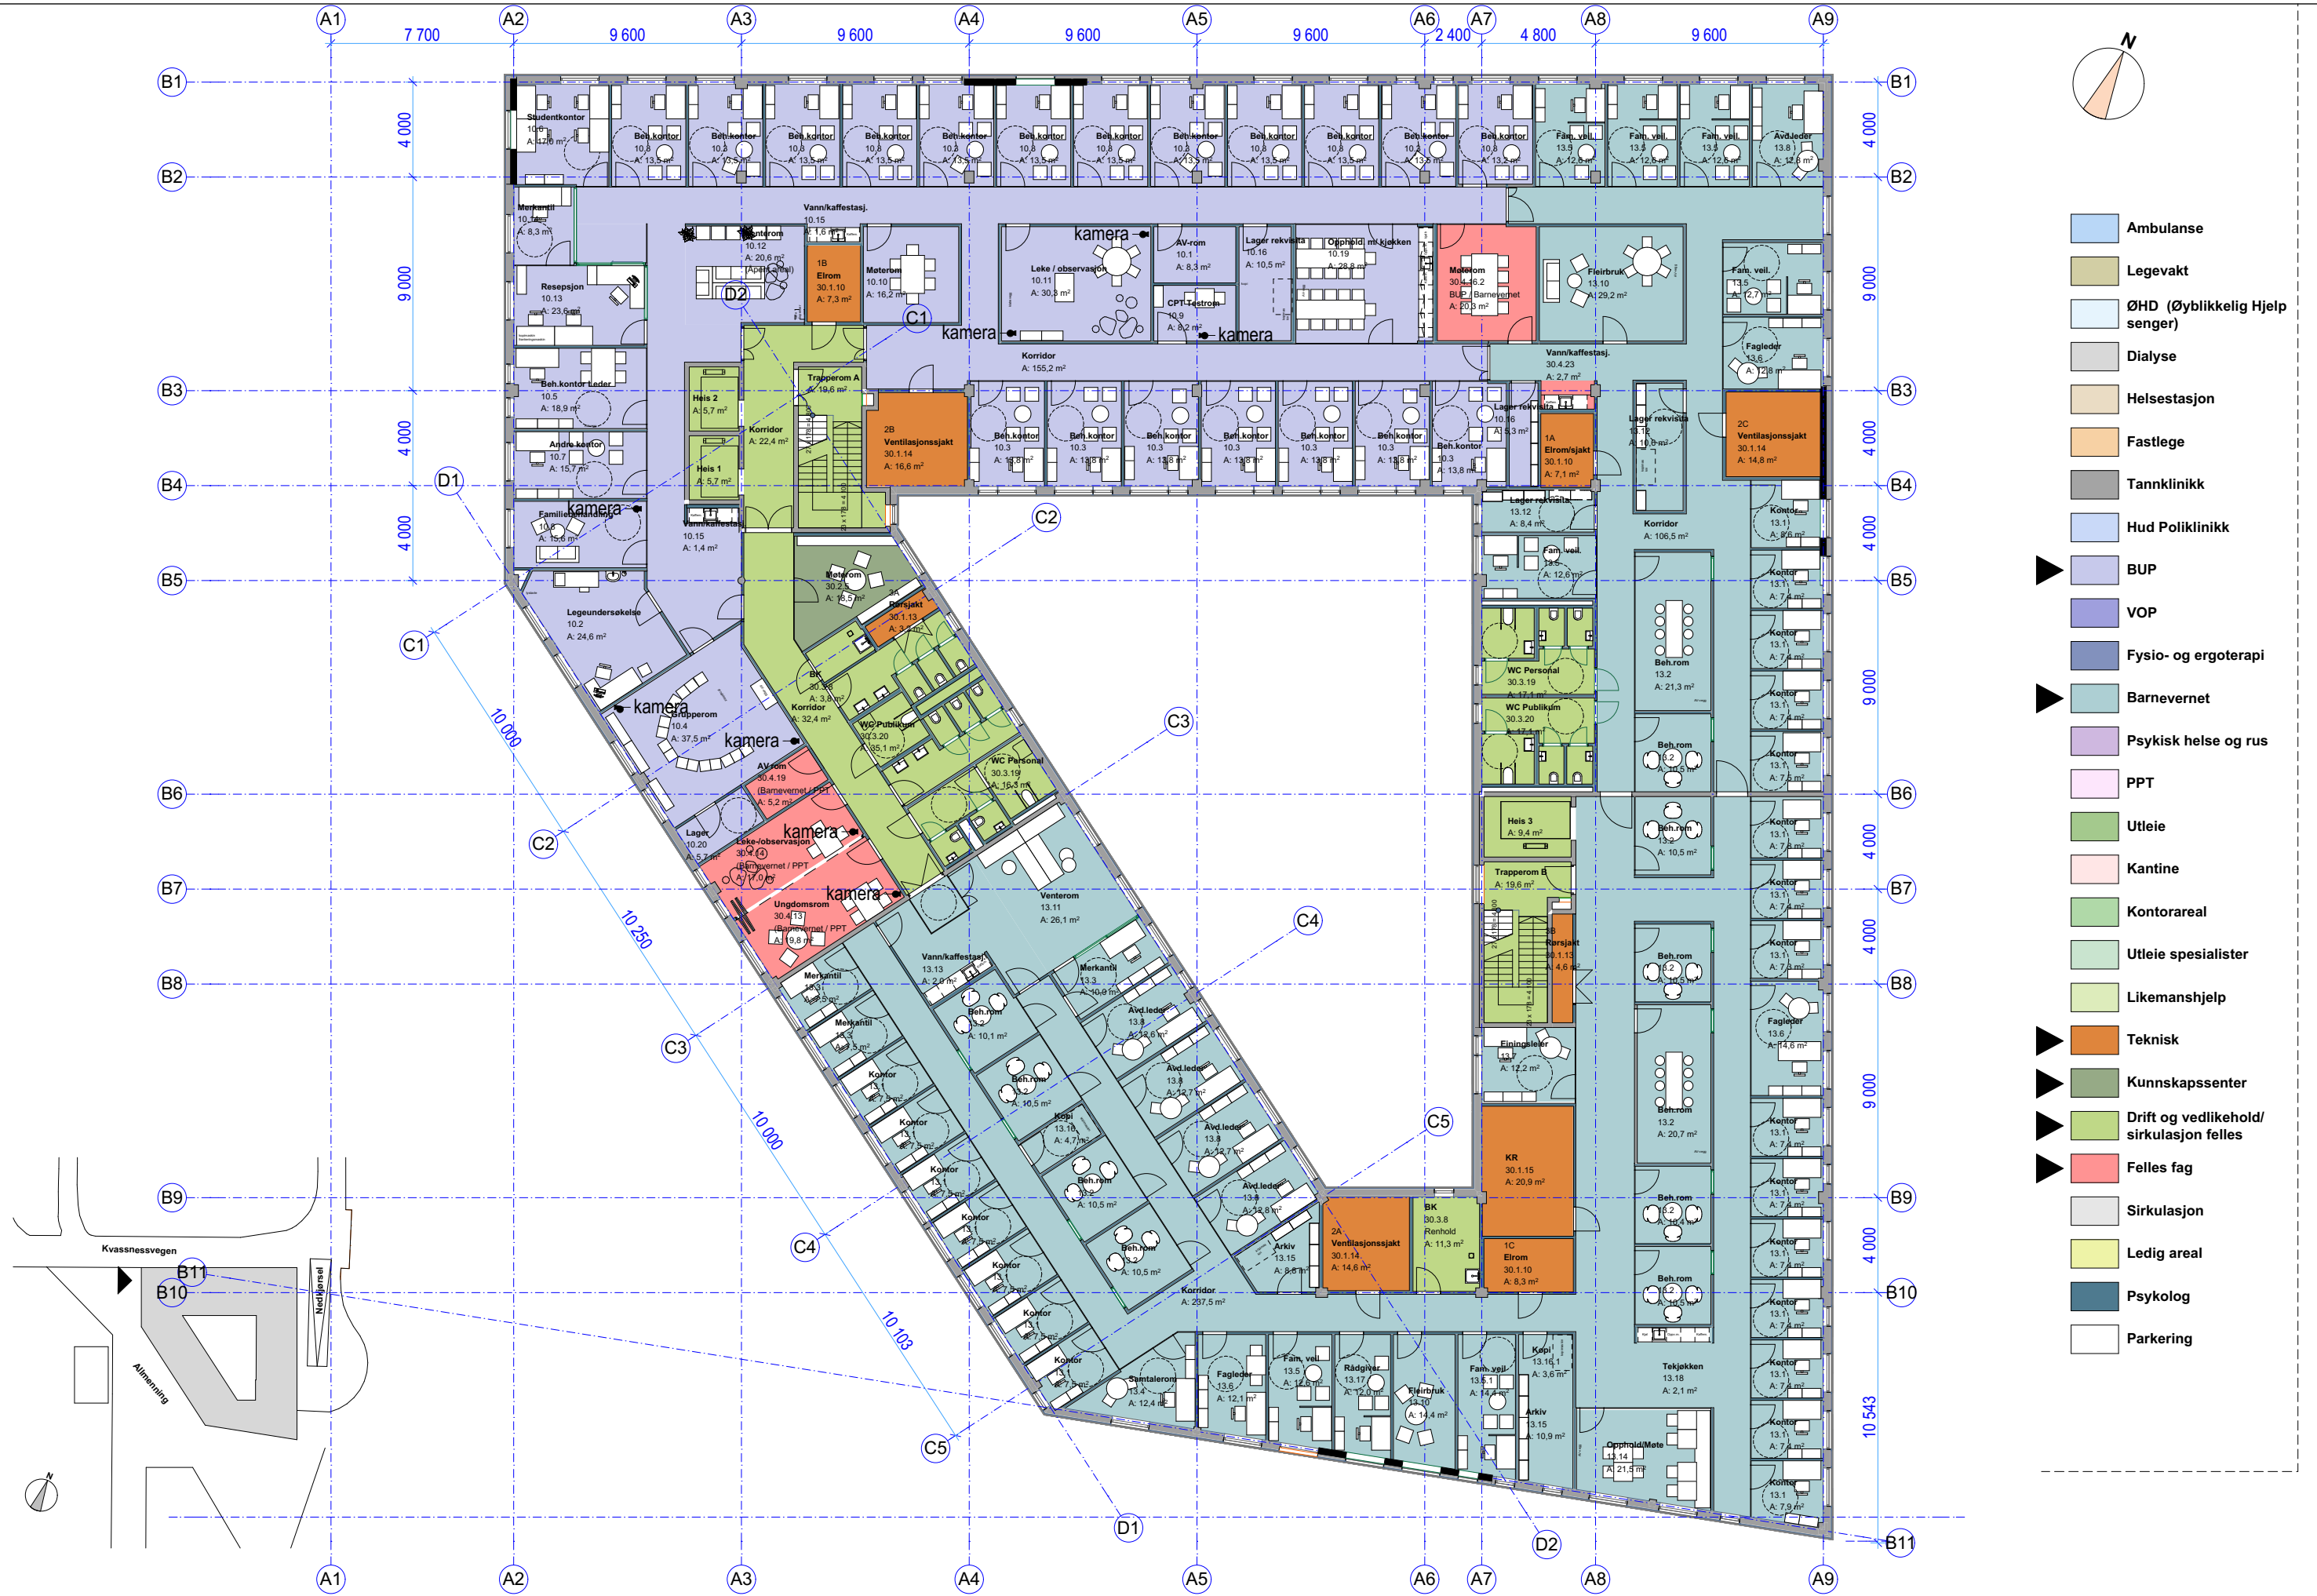


- Ambulanse
- Legevakt
- ØHD (Øyeblikkelig Hjelp senger)
- Dialyse
- Helsestasjon
- Fastlege
- Tannklinikk
- Hud Poliklinikk
- BUP
- VOP
- Fysio- og ergoterapi
- Barnevernet
- Psykisk helse og rus
- PPT
- Utleie
- Kantine
- Kontorareal
- Utleie spesialister
- Likemanshjelp
- Teknisk
- Kunnskapscenter
- Drift og vedlikehold/ sirkulasjon felles
- Felles fag
- Sirkulasjon
- Ledig areal
- Psykolog
- Parkering

<b>LINK ARKITEKTUR Multiconsult COWI</b>				Prosjektnavn <b>Region Nordhordland Helsehus</b>						Tegningsstatus: <b>FORPROSJEKT</b>		Tegning: <b>Fargeplaner med avdelinger 4. Etasje</b>						
Team Bergen Dreggsallmenningen 10/12 5003 Bergen		Telefon: +47 55 67 34 00 E-post: bergen@linkarkitektur.no Org.nr.: 975 999 726		Tegnet av	Kontr.	Godkj.	Dato: 24.02.2017	Tegnet: ZN, BF, EE	Kontr.: ARB	Godkj.: ARB	Ans.: GH	Mål: 1:250	pros.nr: <b>62035</b>	fag: ARK	tegn: <b>A-34-04</b>	rev:		
Rev.	Dato	Revisjon gjelder		Tegnet av		Kontr.	Godkj.	Dato: 24.02.2017		Tegnet: ZN, BF, EE	Kontr.: ARB	Godkj.: ARB	Ans.: GH	Mål: 1:250	pros.nr: <b>62035</b>	fag: ARK	tegn: <b>A-34-04</b>	rev:




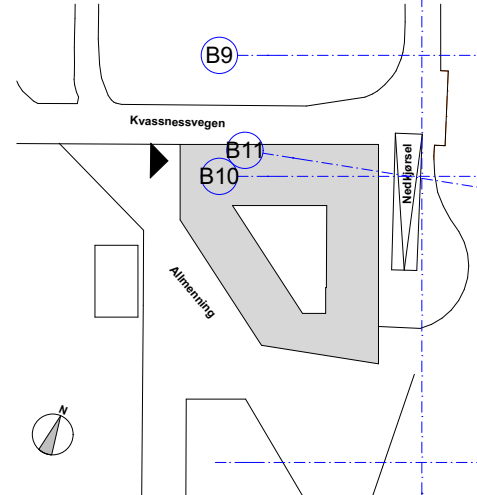


<b>LINK ARKITEKTUR Multiconsult COWI</b>				Prosjektnavn <b>Region Nordhordland Helsehus</b>						Tegningsstatus: <b>FORPROSJEKT</b>		Tegning: <b>Fargeplaner med avdelinger 5. Etasje</b>							
Team Bergen Dreggsallmenningen 10/12 5003 Bergen		Telefon: +47 55 67 34 00 E-post: bergen@linkarkitektur.no Org.nr.: 975 999 726		Rev.	Dato	Revisjon gjelder	Tegnet av	Kontr.	Godkj.	Dato: 24.02.2017	Tegnet: ZN, BF, EE	Kontr.: ARB	Godkj.: ARB	Ansv.: GH	Mål: 1:250	pros.nr: <b>62035</b>	fag: <b>ARK</b>	tegn: <b>A-34-05</b>	rev:

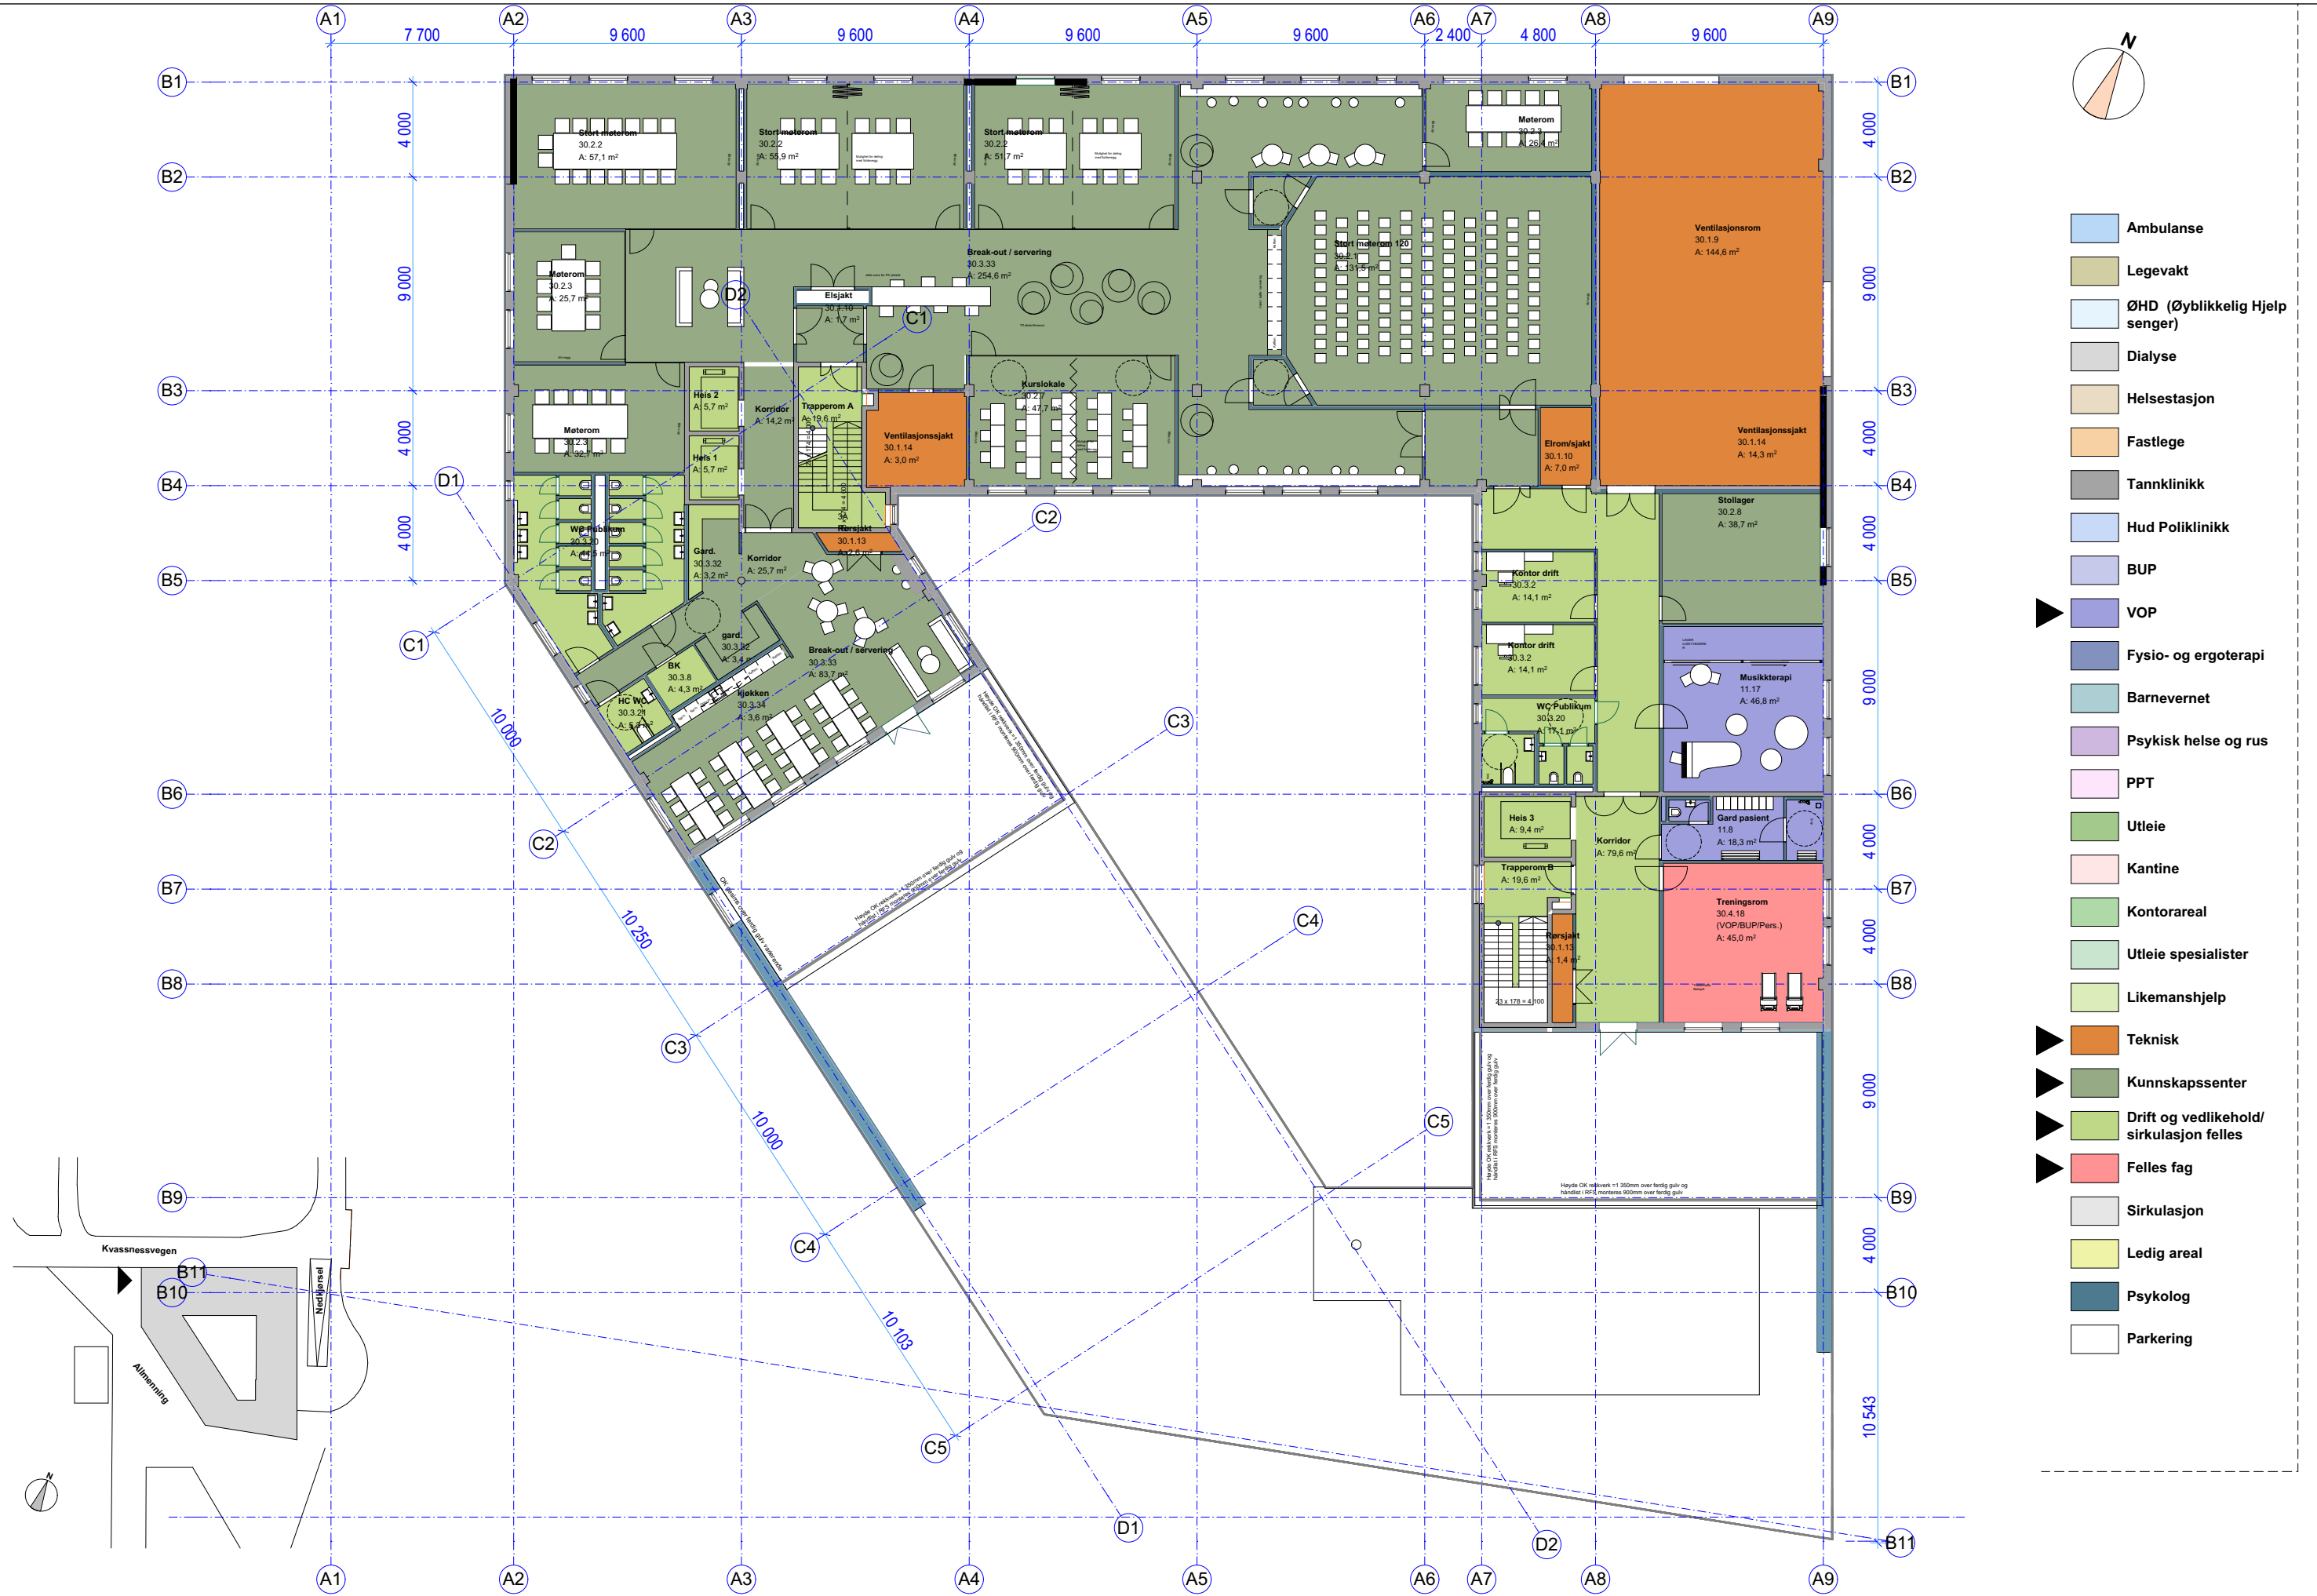

- Ambulanse
- Legevakt
- ØHD (Øyeblikkelig Hjelp senger)
- Dialyse
- Helsestasjon
- Fastlege
- Tannklinikk
- Hud Poliklinikk
- BUP
- VOP
- Fysio- og ergoterapi
- Barnevernet
- Psykisk helse og rus
- PPT
- Utleie
- Kantine
- Kontorareal
- Utleie spesialister
- Likemanshjelp
- Teknisk
- Kunnskapssenter
- Drift og vedlikehold/ sirkulasjon felles
- Felles fag
- Sirkulasjon
- Ledig areal
- Psykolog
- Parkering

<b>LINK ARKITEKTUR Multiconsult COWI</b>				<b>Prosjektnavn Region Nordhordland Helsehus</b>						Tegningsstatus: <b>FORPROSJEKT</b>		Tegning: Fargeplaner med avdelinger <b>6. Etasje</b>				
Team Bergen Dreggsallmenningen 10/12 5003 Bergen		Telefon: +47 55 67 34 00 E-post: bergen@linkarkitektur.no Org.nr.: 975 999 726		Tegnet av	Kontr.	Godkj.	Dato: 24.02.2017	Tegnet: ZN, BF, EE	Kontr.: ARB	Godkj.: ARB	Ansv.: GH	Mål: 1:250	pros.nr: <b>62035</b>	fag: ARK	tegn: <b>A-34-06</b>	rev:
Rev.	Dato	Revisjon gjelder														

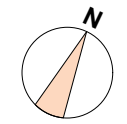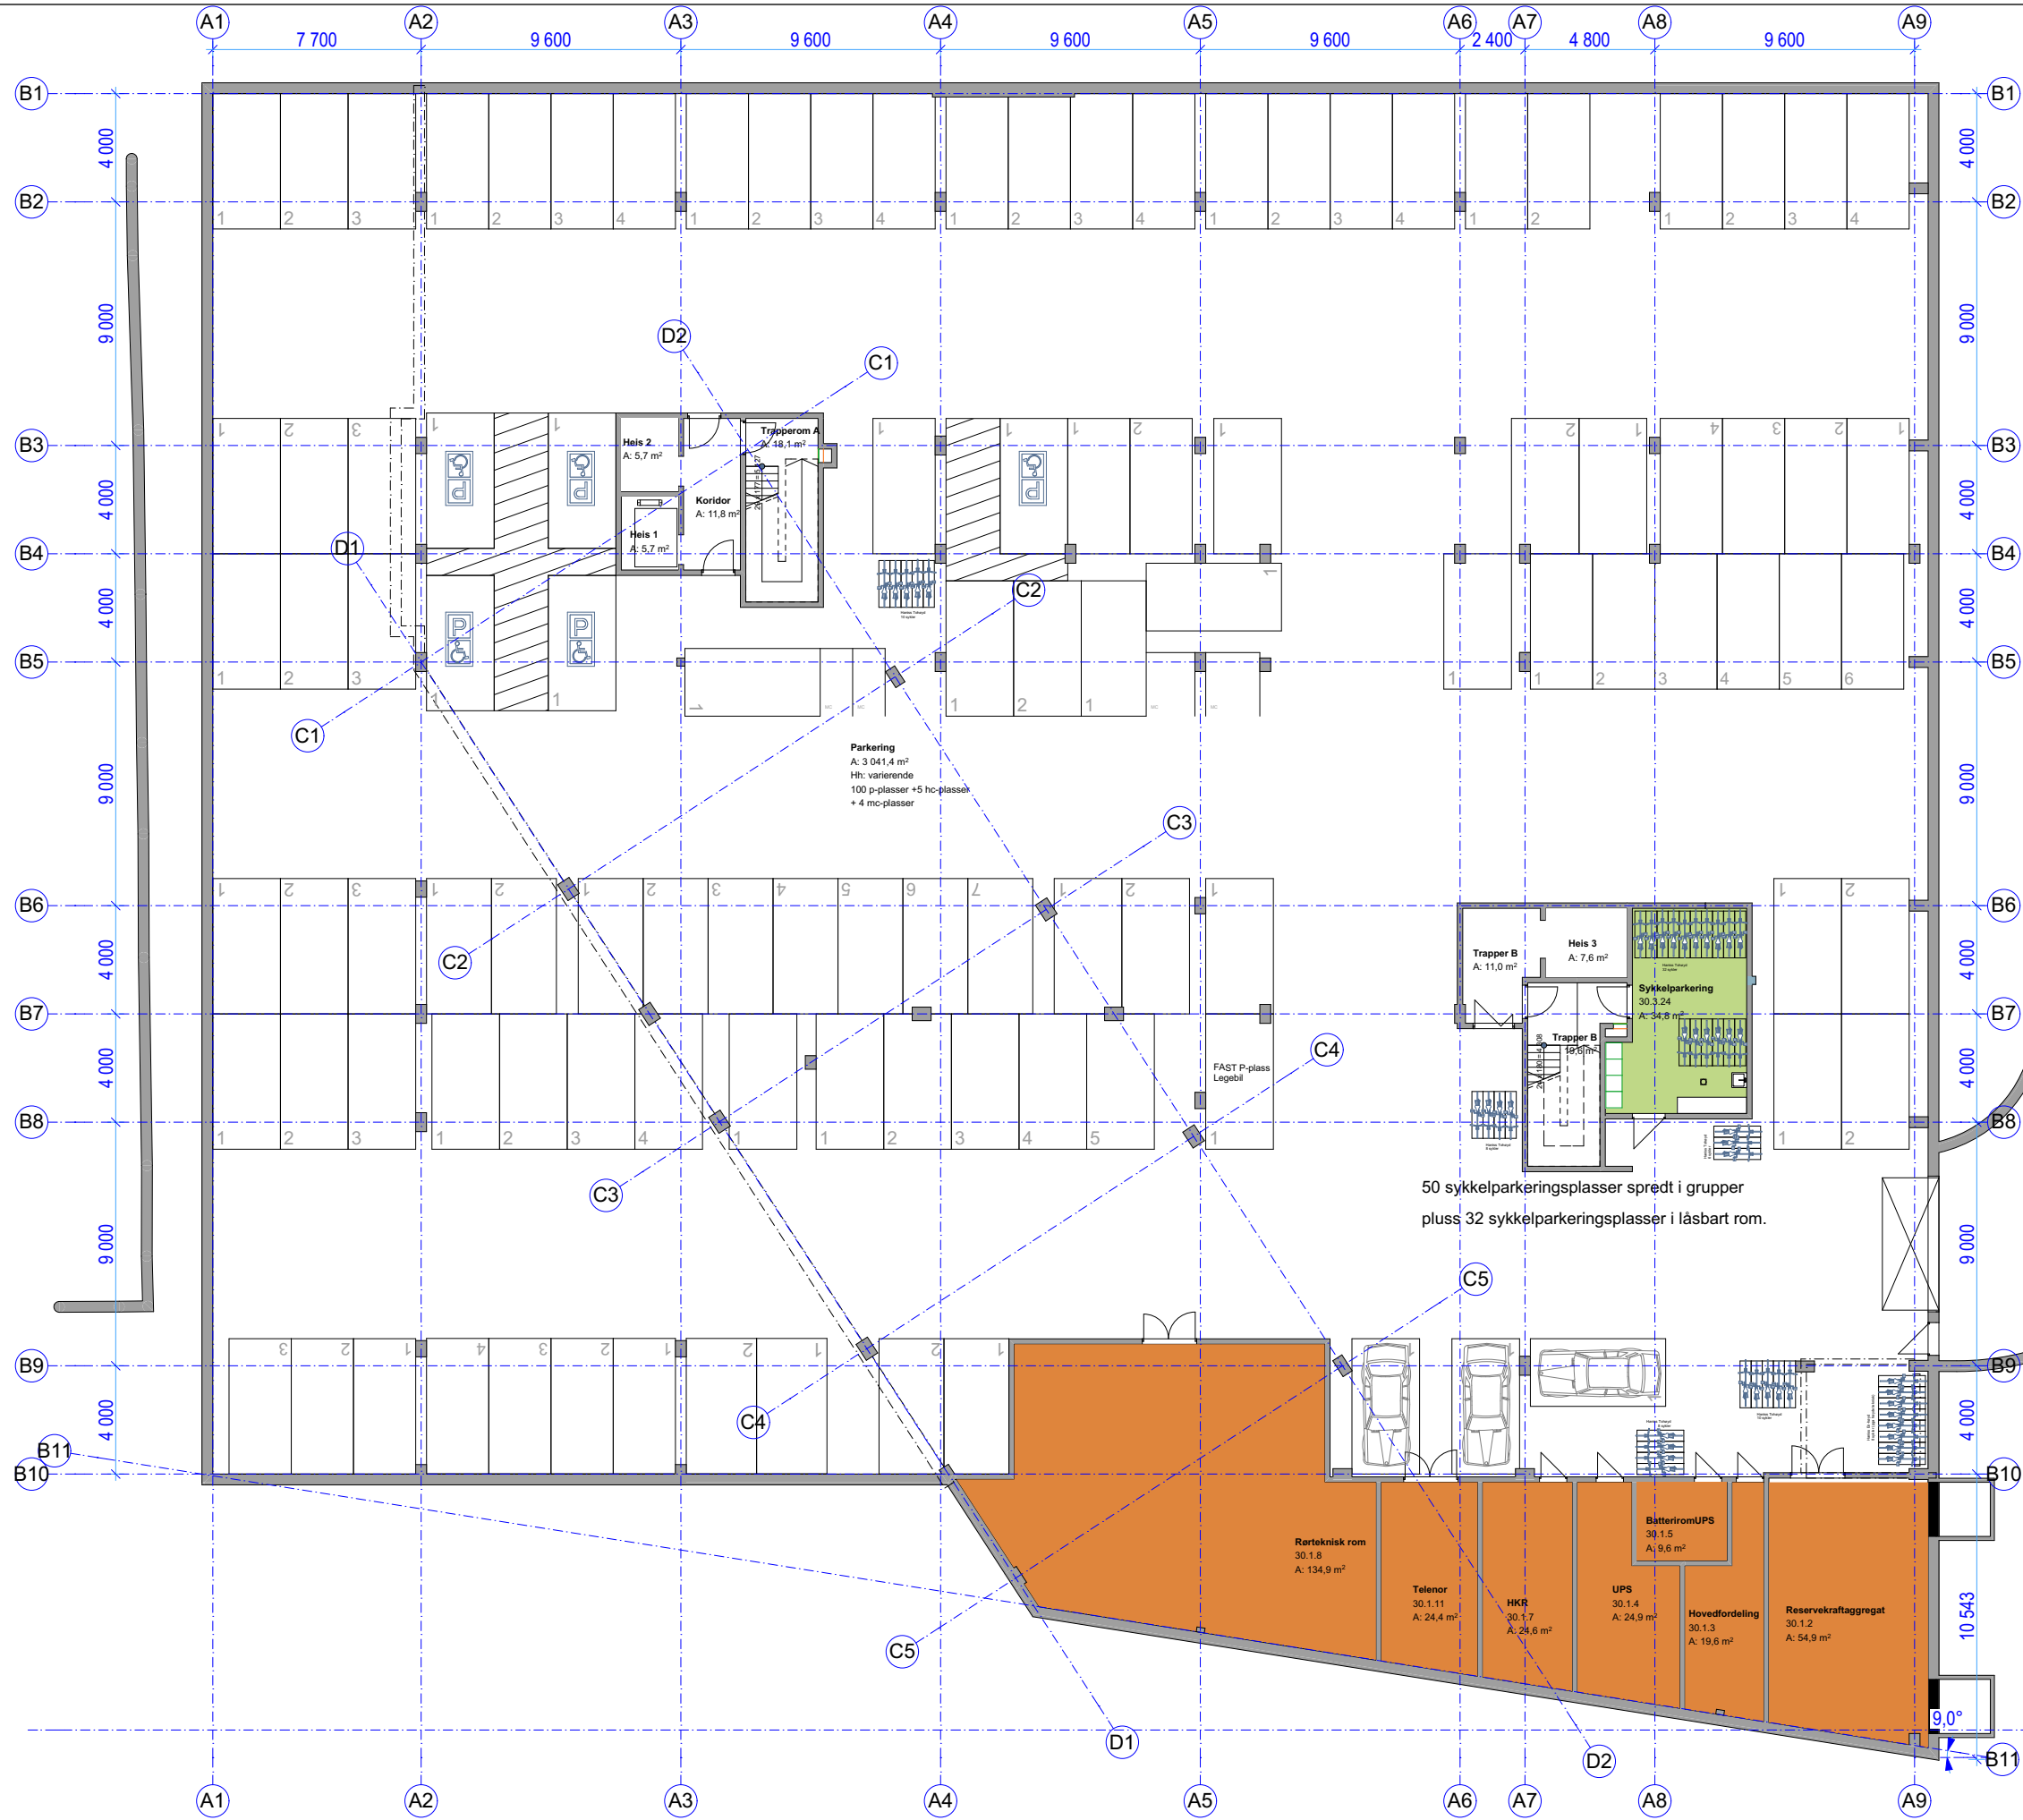

- Ambulanse
- Legevakt
- ØHD (Øyeblikkelig Hjelp senger)
- Dialyse
- Helsestasjon
- Fastlege
- Tannklinikk
- Hud Poliklinikk
- BUP
- VOP
- Fysio- og ergoterapi
- Barnevernet
- Psykisk helse og rus
- PPT
- Utleie
- Kantine
- Kontorareal
- Utleie spesialister
- Likemanshjelp
- Teknisk
- Kunnskapssenter
- Drift og vedlikehold/ sirkulasjon felles
- Felles fag
- Sirkulasjon
- Ledig areal
- Psykolog
- Parkering

<b>LINK ARKITEKTUR Multiconsult COWI</b> Team Bergen Dreggsallmenningen 10/12 5003 Bergen Telefon: +47 55 67 34 00 E-post: bergen@linkarkitektur.no Org.nr.: 975 999 726				Prosjektnavn <b>Region Nordhordland Helsehus</b>						Tegningsstatus: <b>FORPROSJEKT</b>		Tegning: Fargeplaner med avdelinger <b>U. Etasje</b>			
				Rev.	Dato	Revisjon gjelder	Tegnet av	Kontr.	Godkj.	Dato:	Tegnet:	Kontr.:	Godkj.:	Ans.:	Mål:
						24.02.2017	ZN, BF, EE	ARB	ARB	GH	1:250	<b>62035</b>	ARK	<b>A-34-U1</b>	