






SKILTPLAN

POSISJON	SKILT	NUMMER	FARGE	KLASSE	STØRRELSE		UTSTYR		HØYDE underkant skilt	ANTALL nye skilt	VEDTAK	MERKNADER
					SKILT (mm)	TEKST (mm)	MONTERING	FUNDAMENT				
1		512.0										skiltet med stolpen må flyttes til pos- isjon 2
2	se posisjon 1							nytt i jord				

SYMBOLFORKLARING

-  Planlagte tosidig skilt
-  Eksisterende tosidig skilt
-  Ubelyst

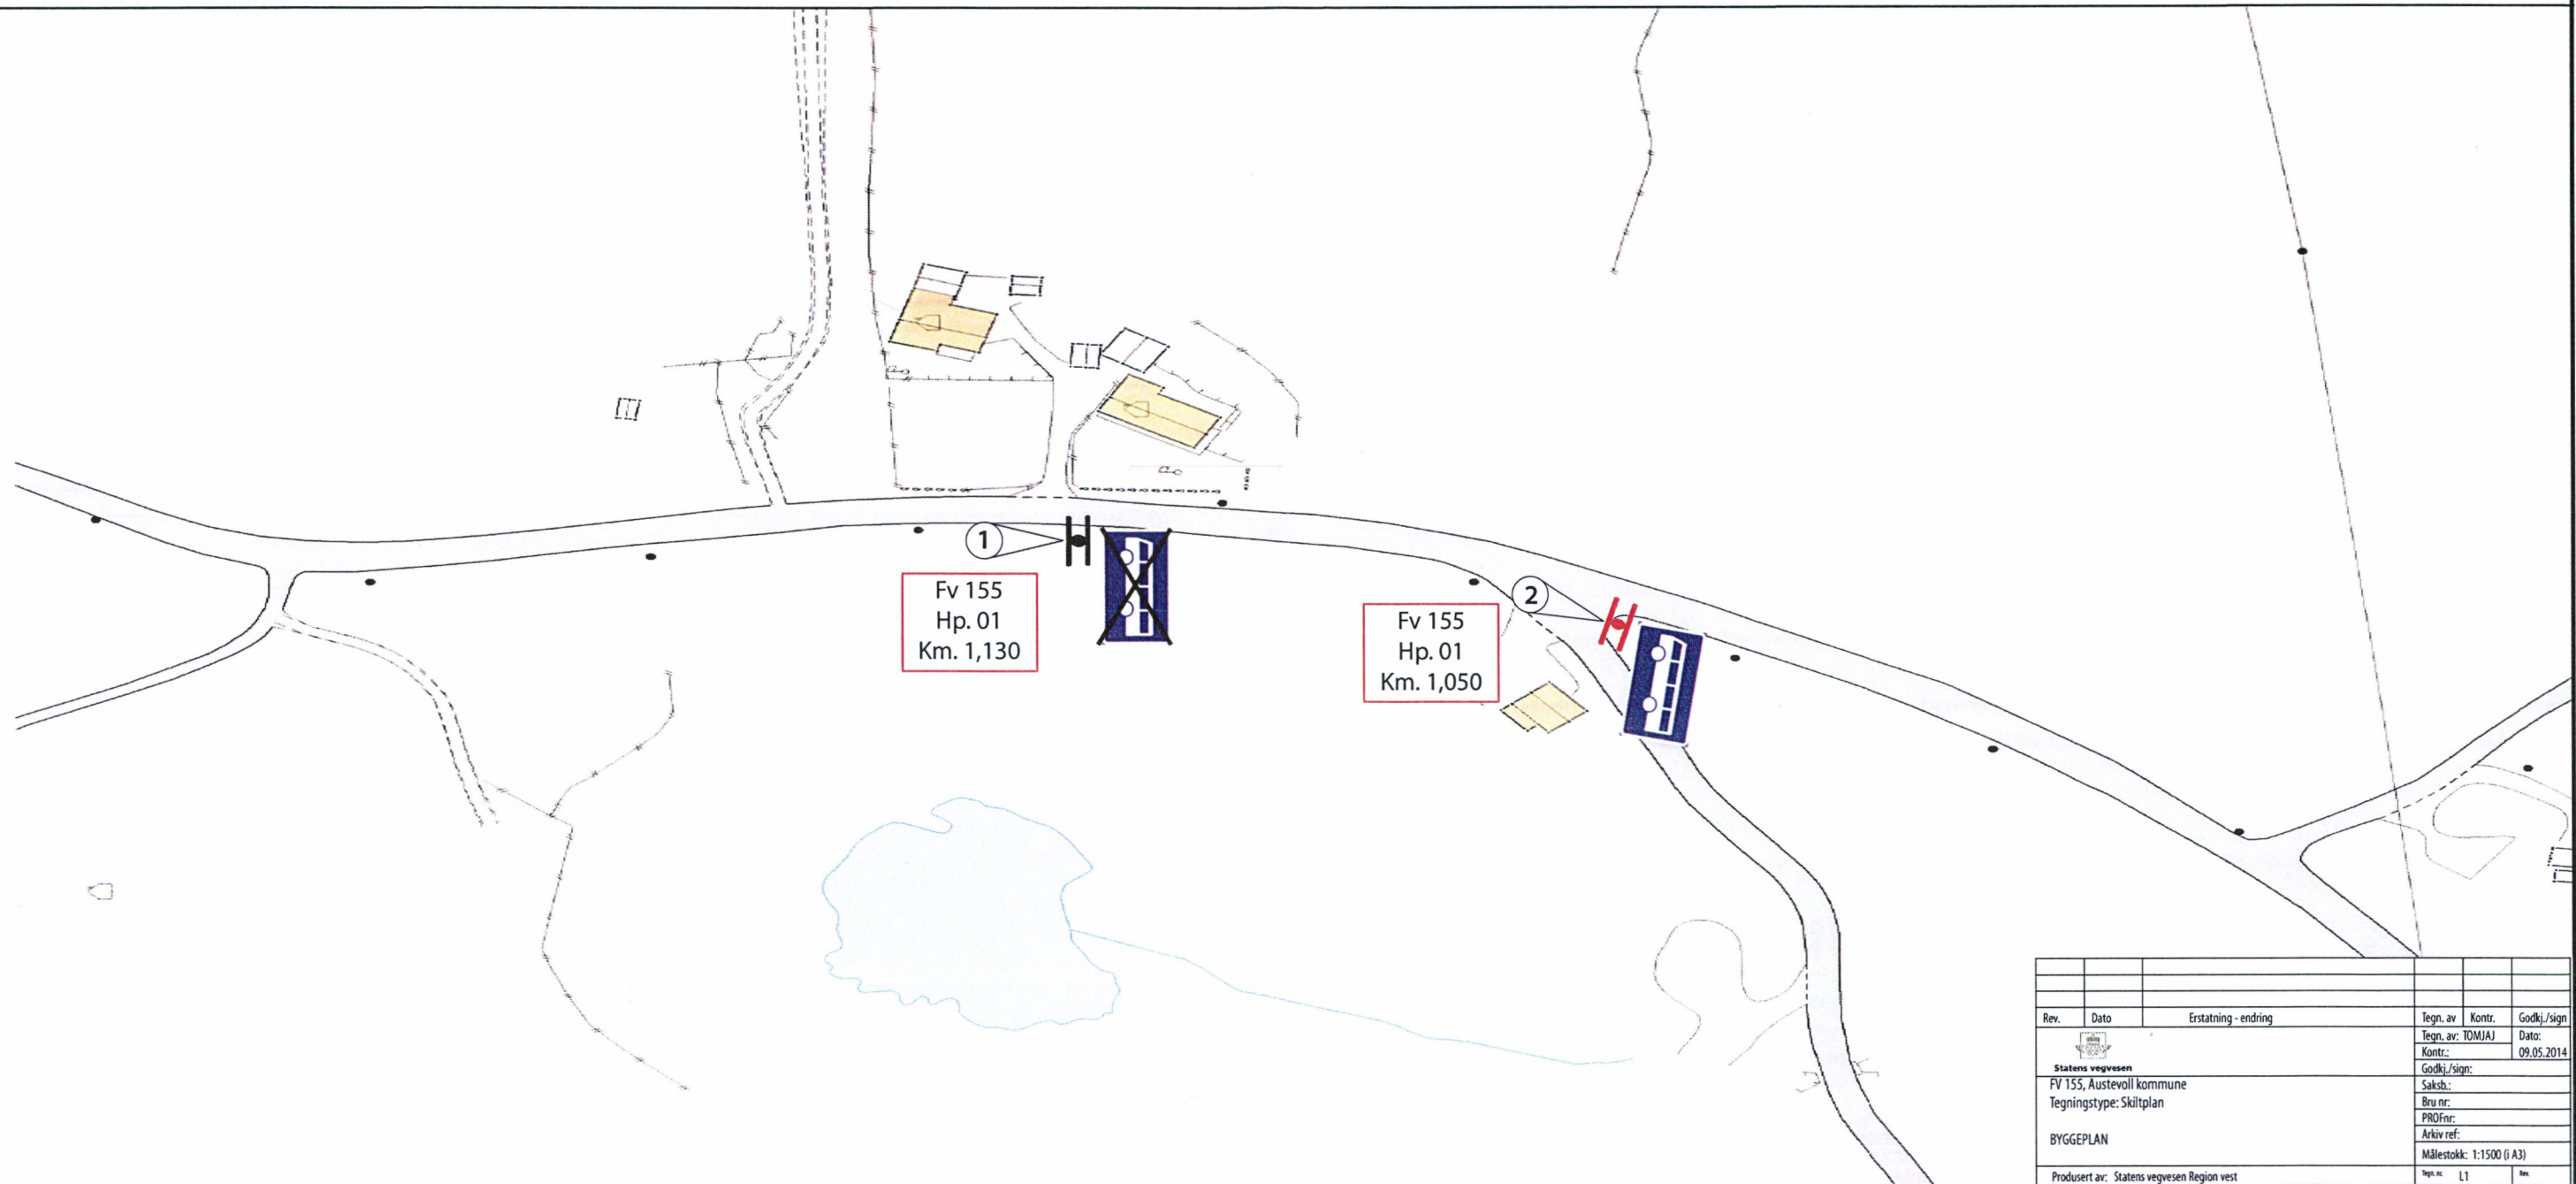

Rev.	Dato	Erstatning - endring	Tegn. av	Kontr.	Godkj./sign
			Tegn. av: TOMIAJ		Dato: 09.05.2014
Statens vegvesen FV 155, Austevoll kommune Tegningstype: Skiltplan			Godkj./sign: Saksh: Bru nr: PROFnr: Arkiv ref: Målestokk: 1:1500 (i A3)		
BYGGEPLAN			Målestokk: 1:1500 (i A3)		
Produsert av: Statens vegvesen Region vest			Tegn. nr: LT		