



# SITUASJONSKART


Eigedom: Gnr: 59 Bnr: 230 Fnr: 0 Snr: 0  
Adresse:  
Heimelshavar: Kristoffer Misje



**FJELL  
KOMMUNE**

Dato: 15/2-2017 Signatur:

Målestokk  
1:1000

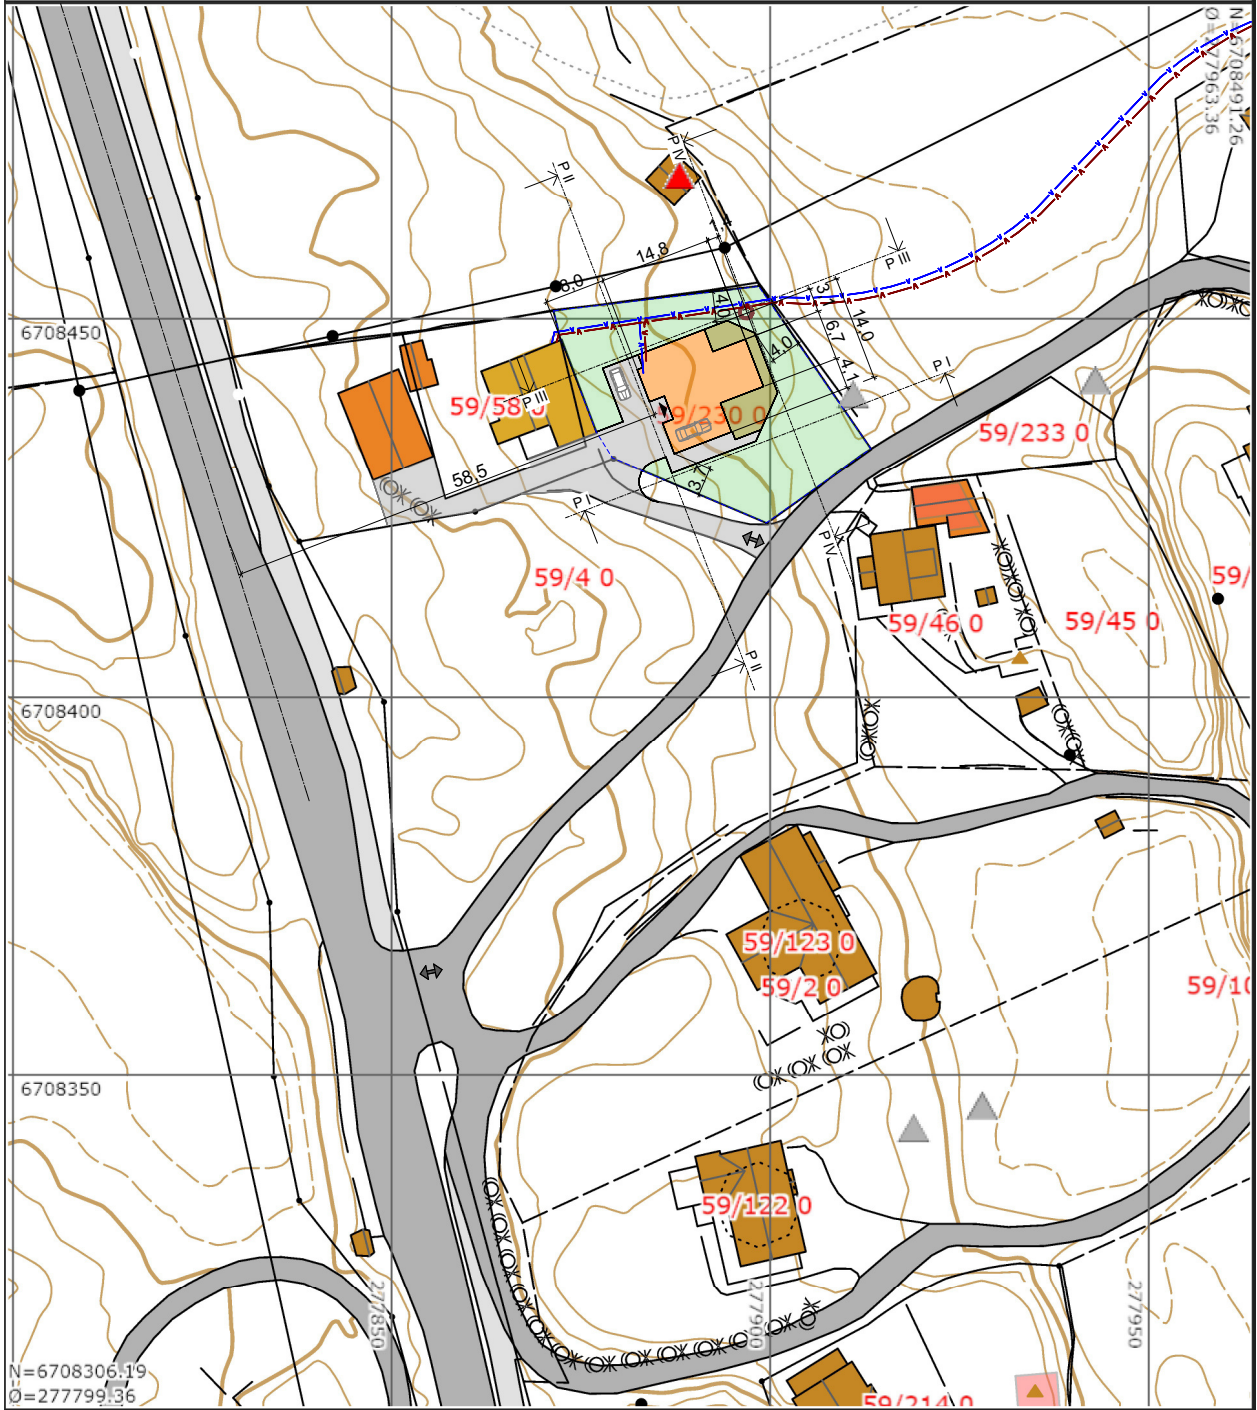

## TEGNFORKLARING:

- HOVEDINNGANG
  - AVLØPSLEDNING
  - VANNLEDNING
  - SLAMAVSKILLER 7m<sup>3</sup>
- Vannet kommer fra fjellvar (kommunalt) via sjø opp i felles vannledning.  
Gråvannet går til sjø, via felles gråvannsledning

Tegning:  
**Situasjonsplan 1 til 1000**  
Prosjekt:  
Misje. Gnr.59, Bnr.230.  
Tiltakshaver:  
**Kristoffer Misje**

Dato:	08.05.2017	Målestokk:	1:1000
Prosjektnr.:	46517	Tegningsnr.:	A10-01
Rev.:			