



		Tiltakshaver: Kristoffer Misje		Adresse: Gjerdet 18		G.nr: 59	B.nr: 230
		Leverandør:		Målestokk: 1:200		Dato: 08.05.2017	Sign:
		Rev: Rev. gjelder:				Tegn.nr: A30-02	Rev:
		LENGDE- OG TVERRPROFIL AV BYGNING FOR PLASSERING I TOMTESITUASJON					

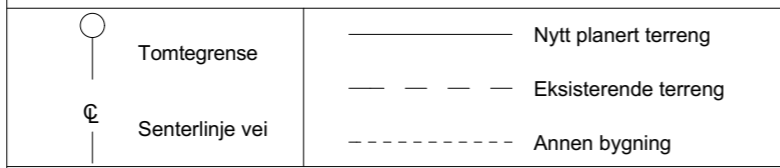

Profil I - I

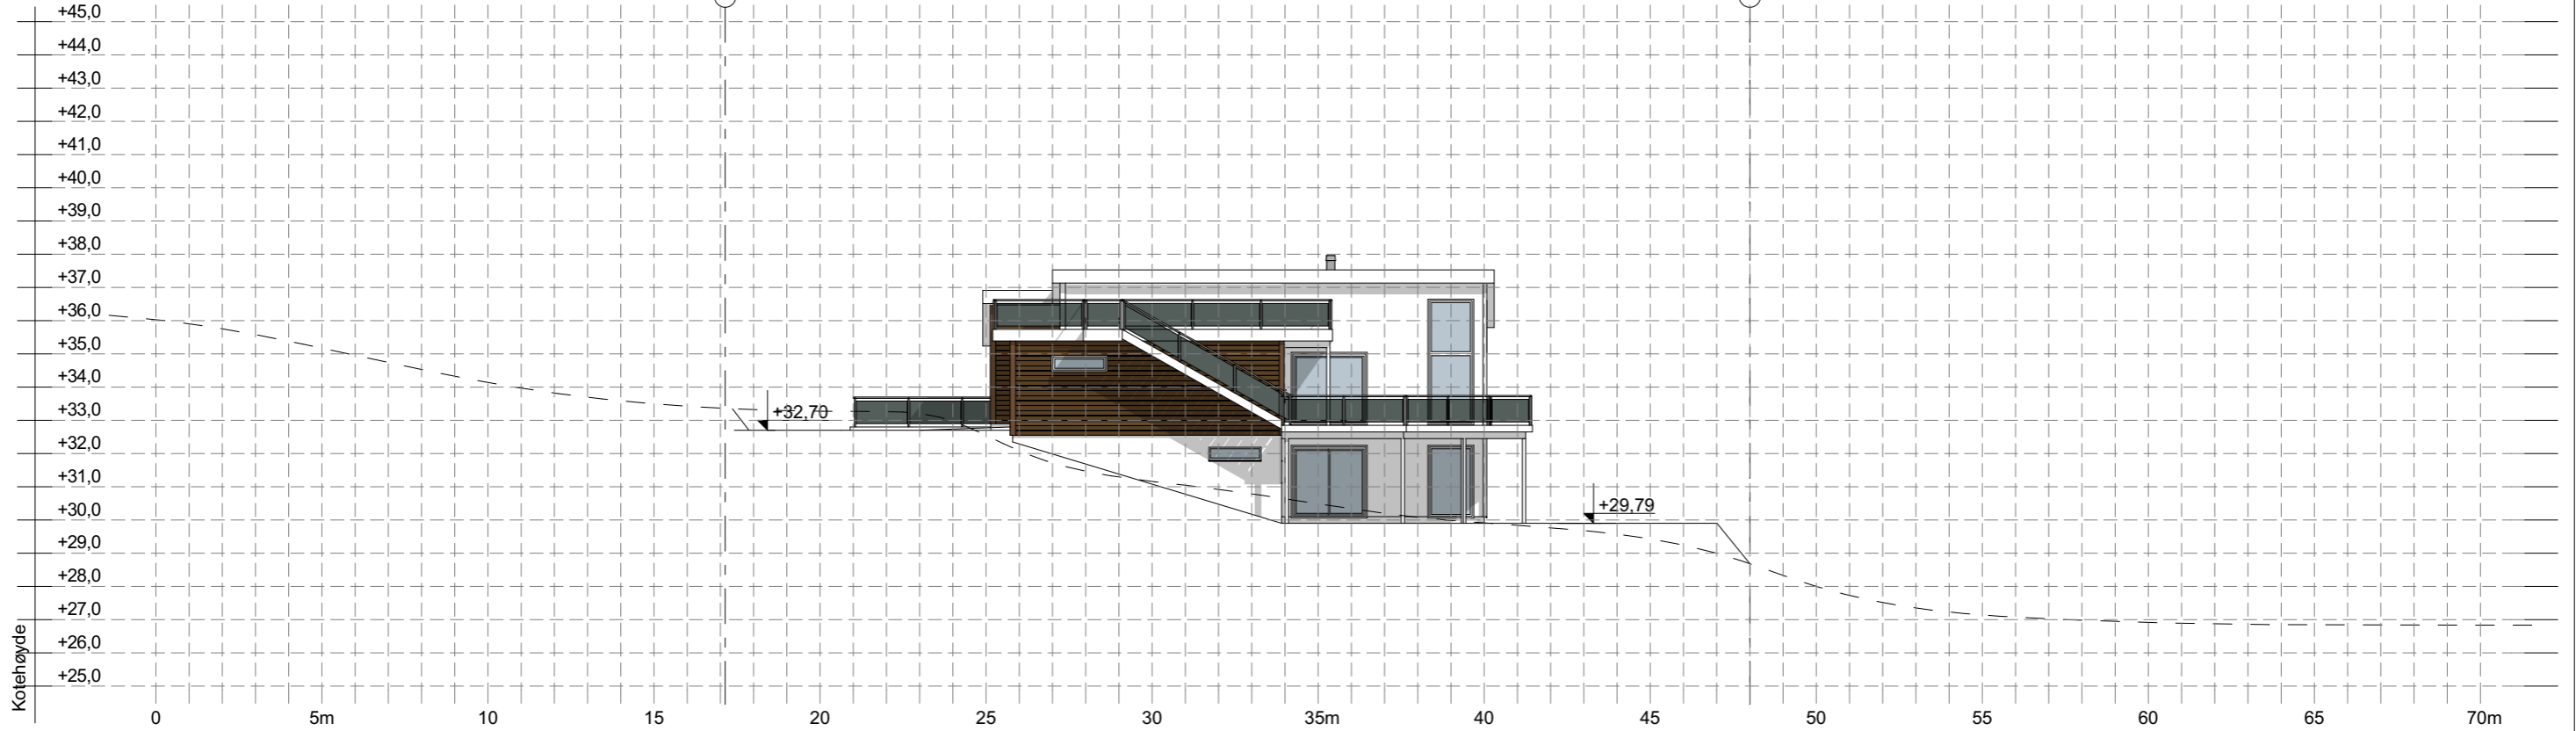

Profil II - II

