


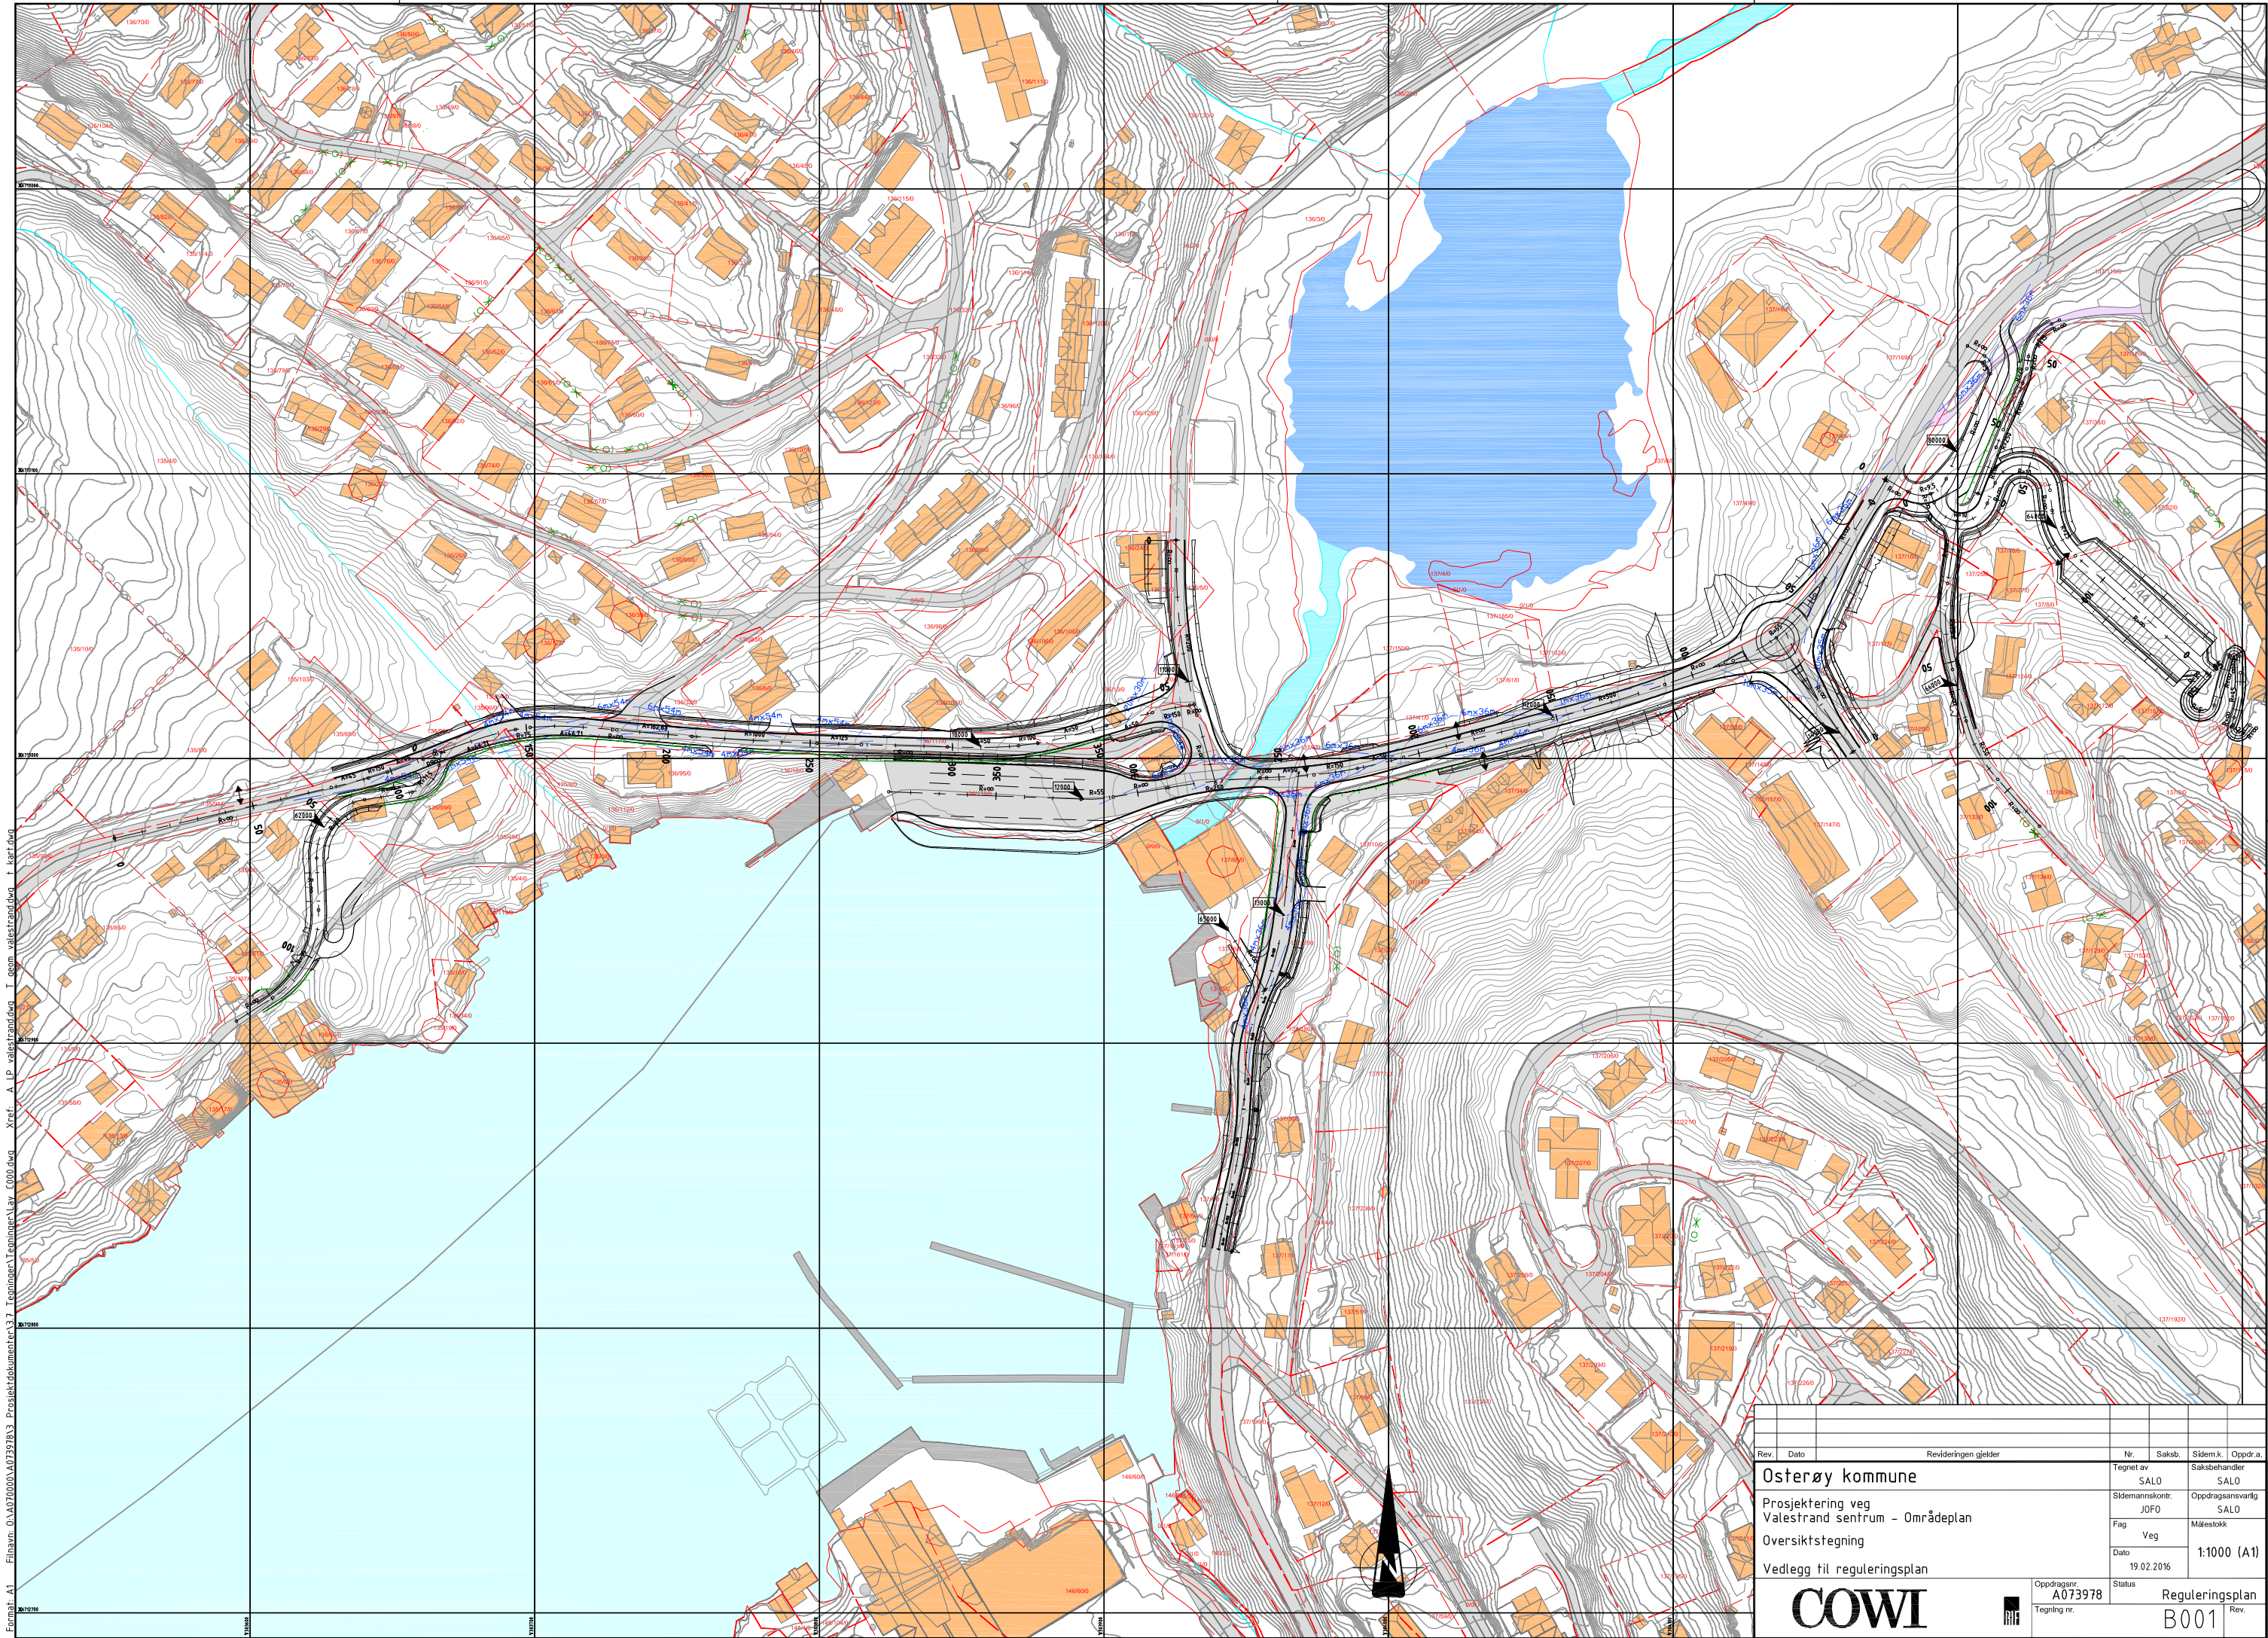
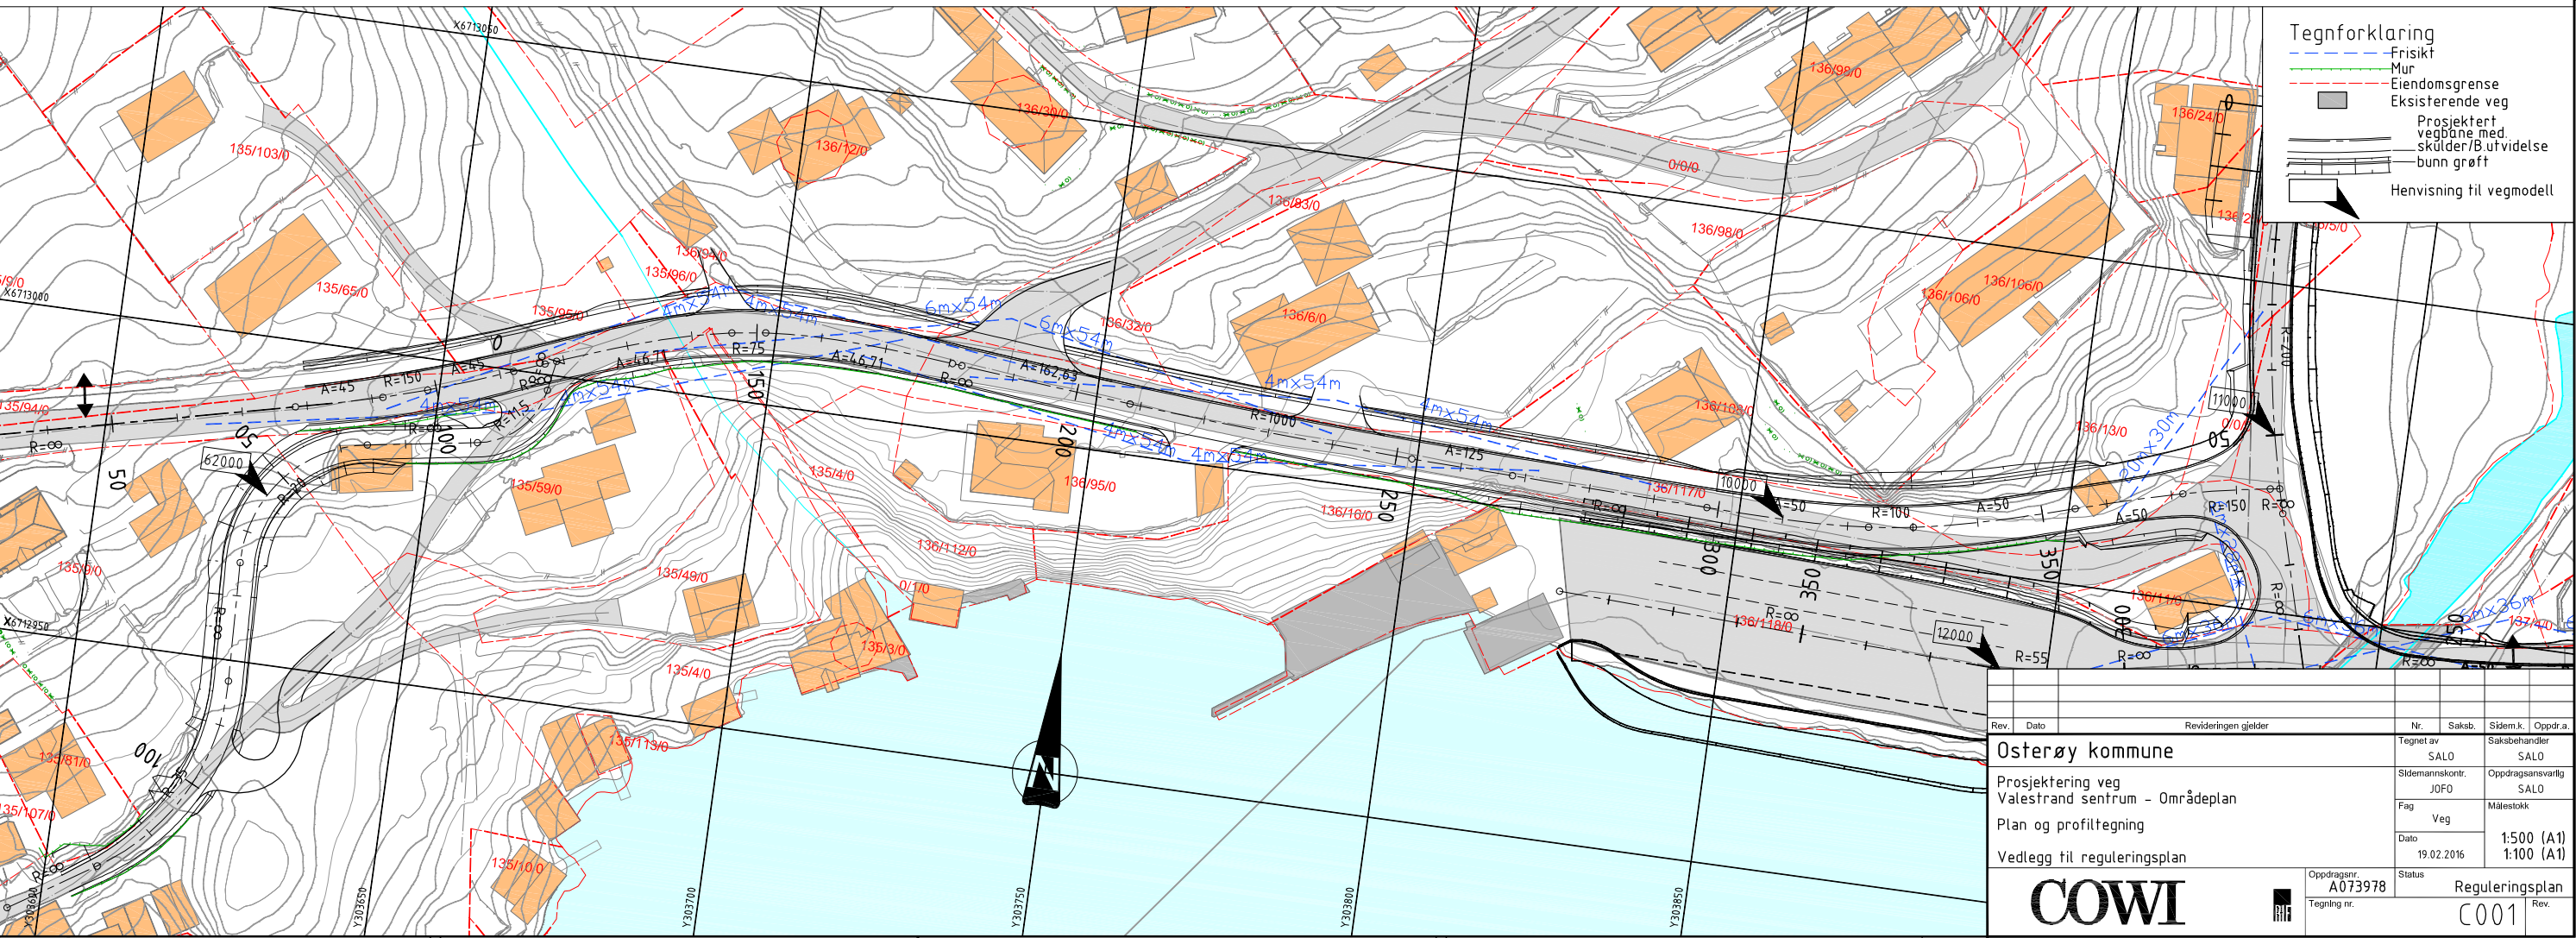



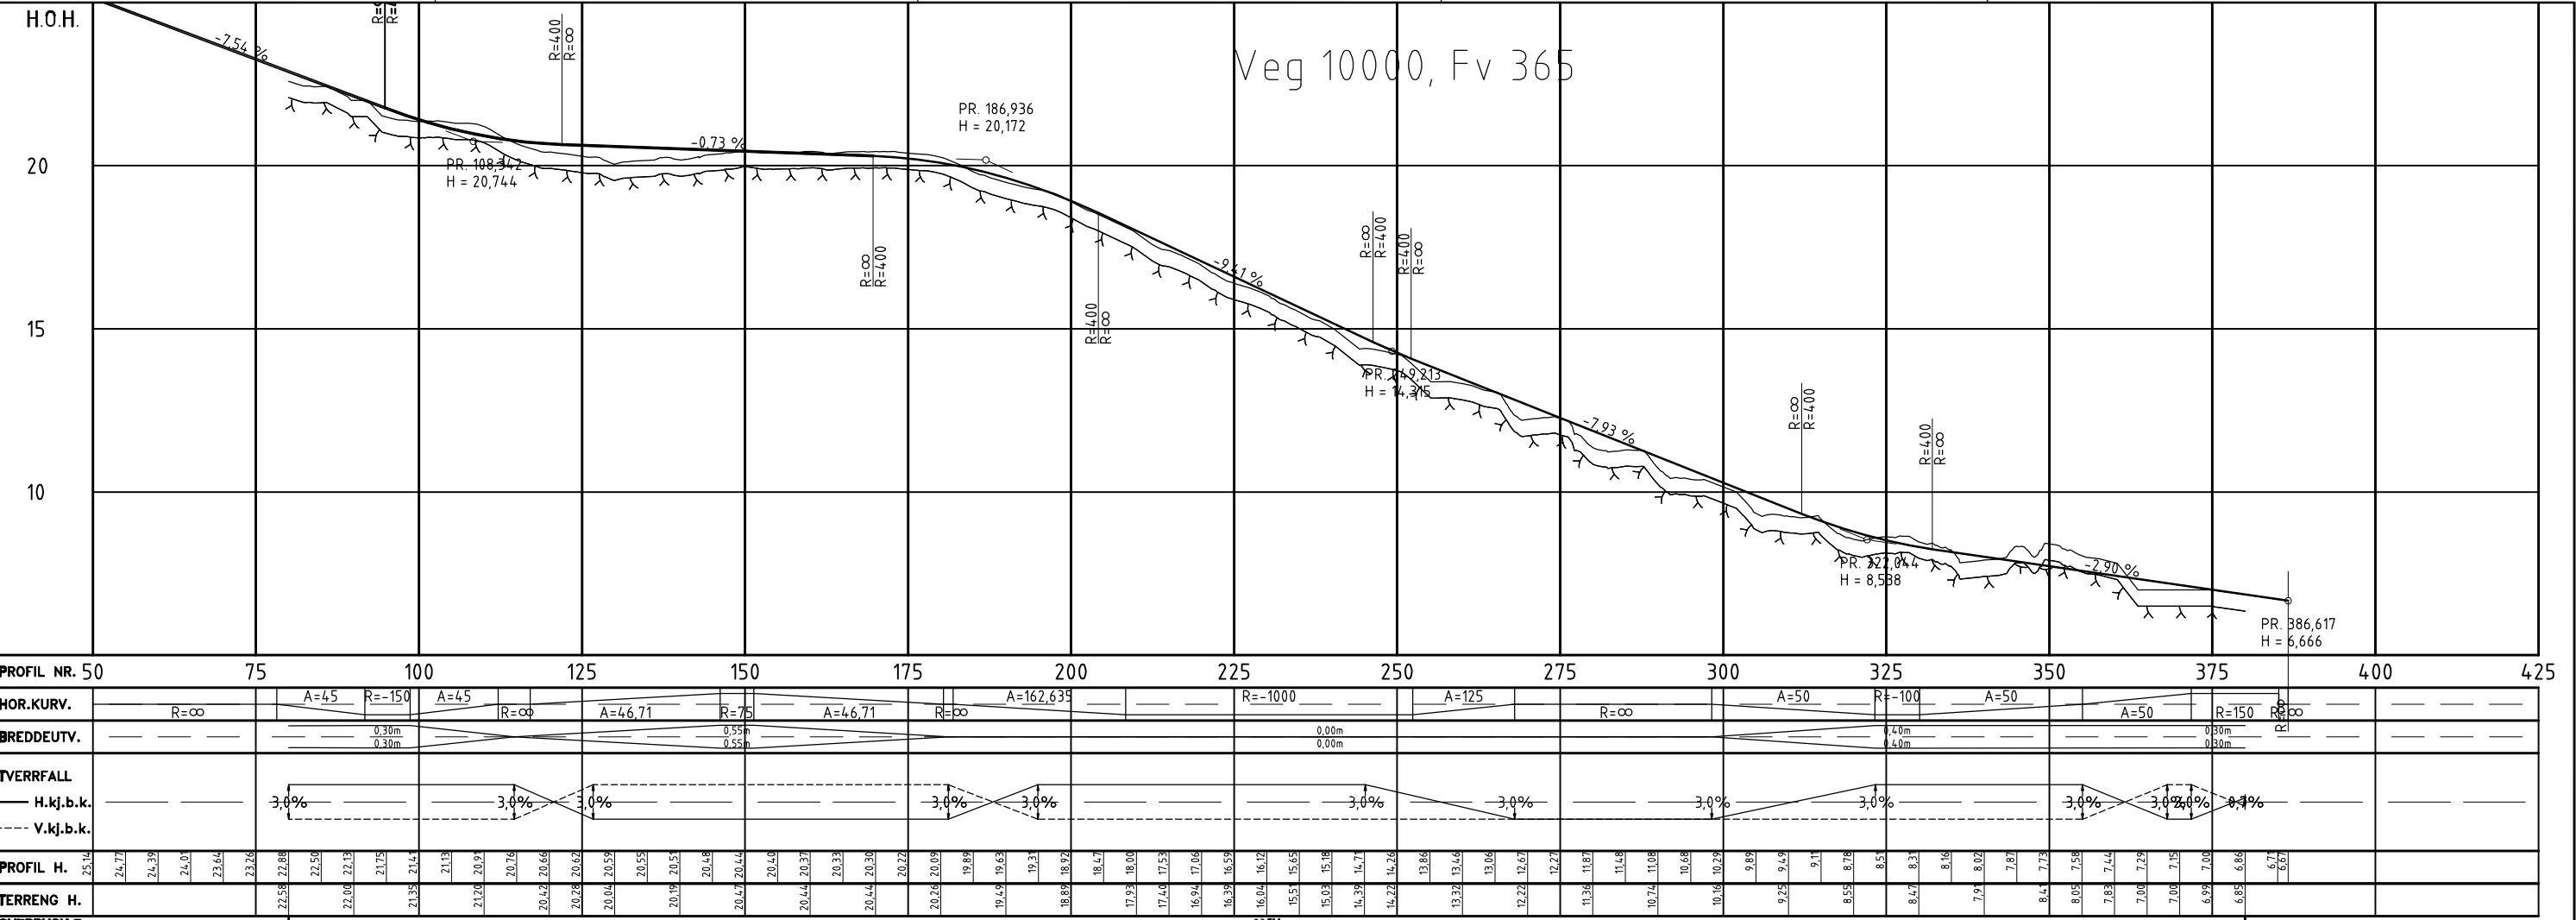


Format: A1 Filnavn: D:\A020000\A073978\3 Prosjektdokumenter\3.7 Tegninger\Tegninger\A1\A1_000.dwg Xref: A: LP_valestrand.dwg I: geom_valestrand.dwg I: kart.dwg
Plott: salo 17.02.2016 20:39


Rev.	Dato	Revideringen gjelder				Nr.	Saksb.	Sidekm.k.	Oppdr.a.
Osterøy kommune						Tegnet av	Saksbehandler		
Prosjektering veg						SALO	SALO		
Valestrand sentrum - Områdeplan						Skjemanskontr.	Oppdragsansvarlig		
Oversiktstegning						JOFD	SALO		
Vedlegg til reguleringsplan						Fag	Målestokk		
						Dato	1:1000 (A1)		
						19.02.2016			
						Oppdragsnr.	Reguleringsplan		
						A073978			
						Status	Rev.		
						Tegning nr.			
						B001			



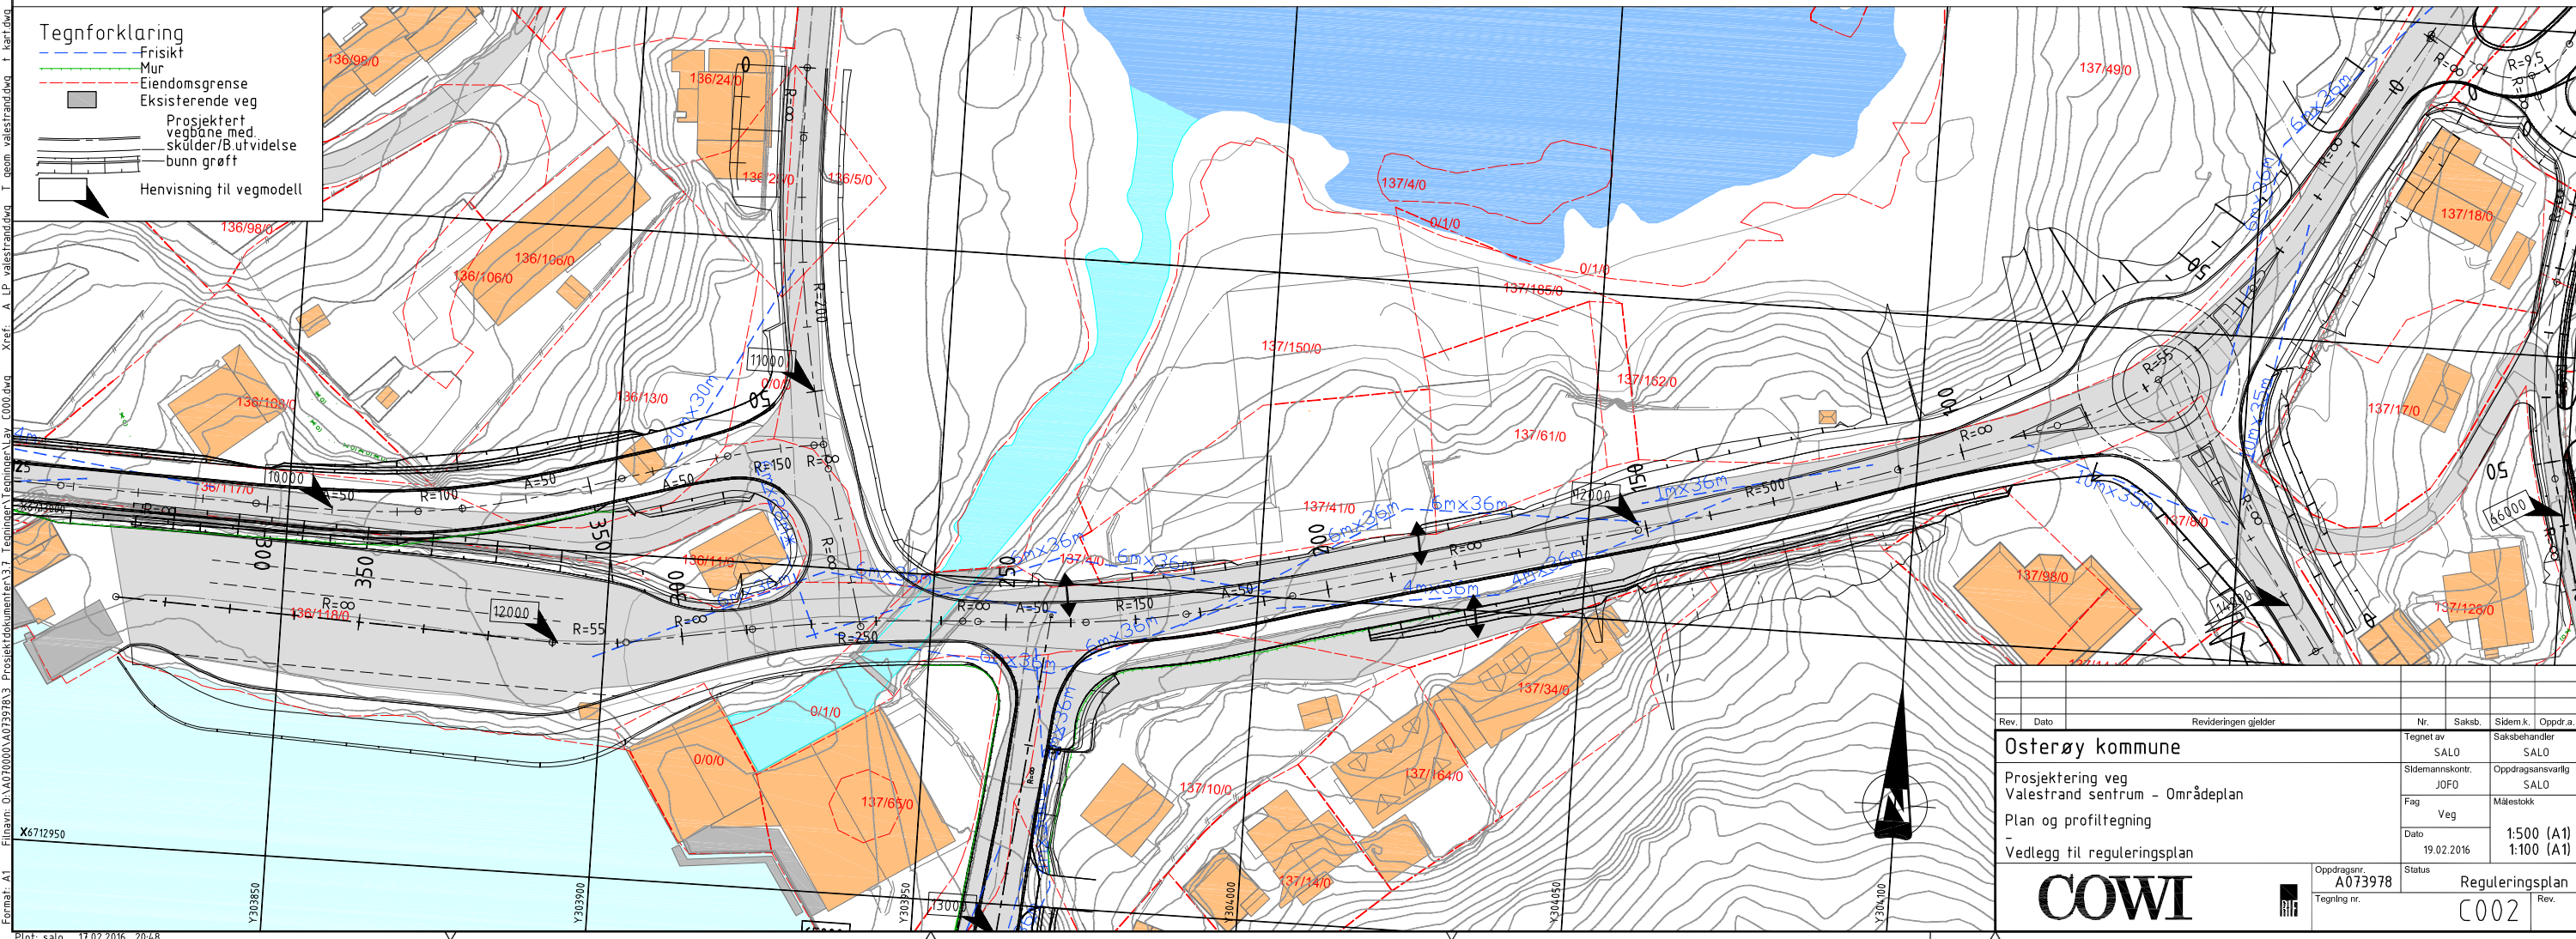



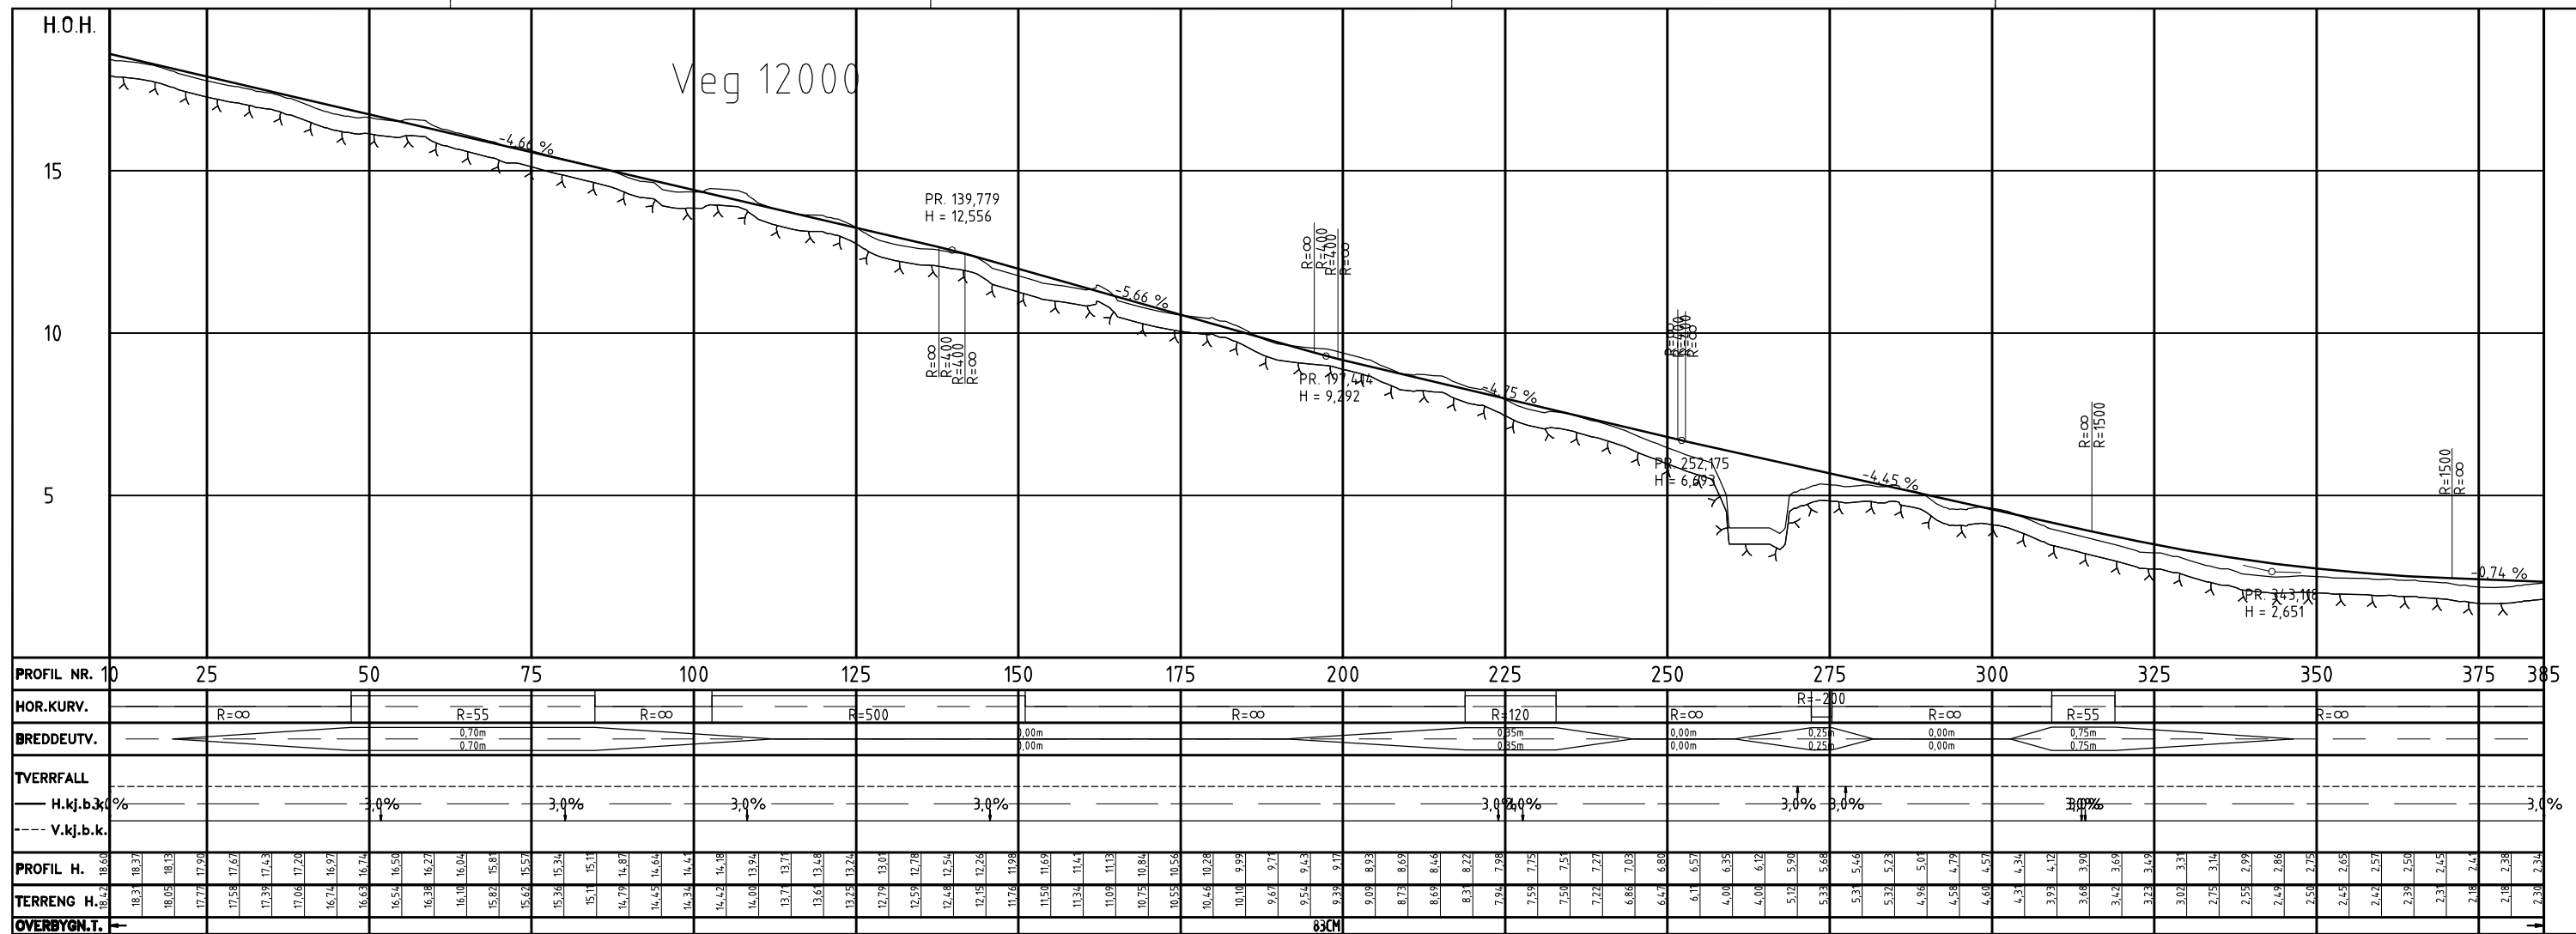


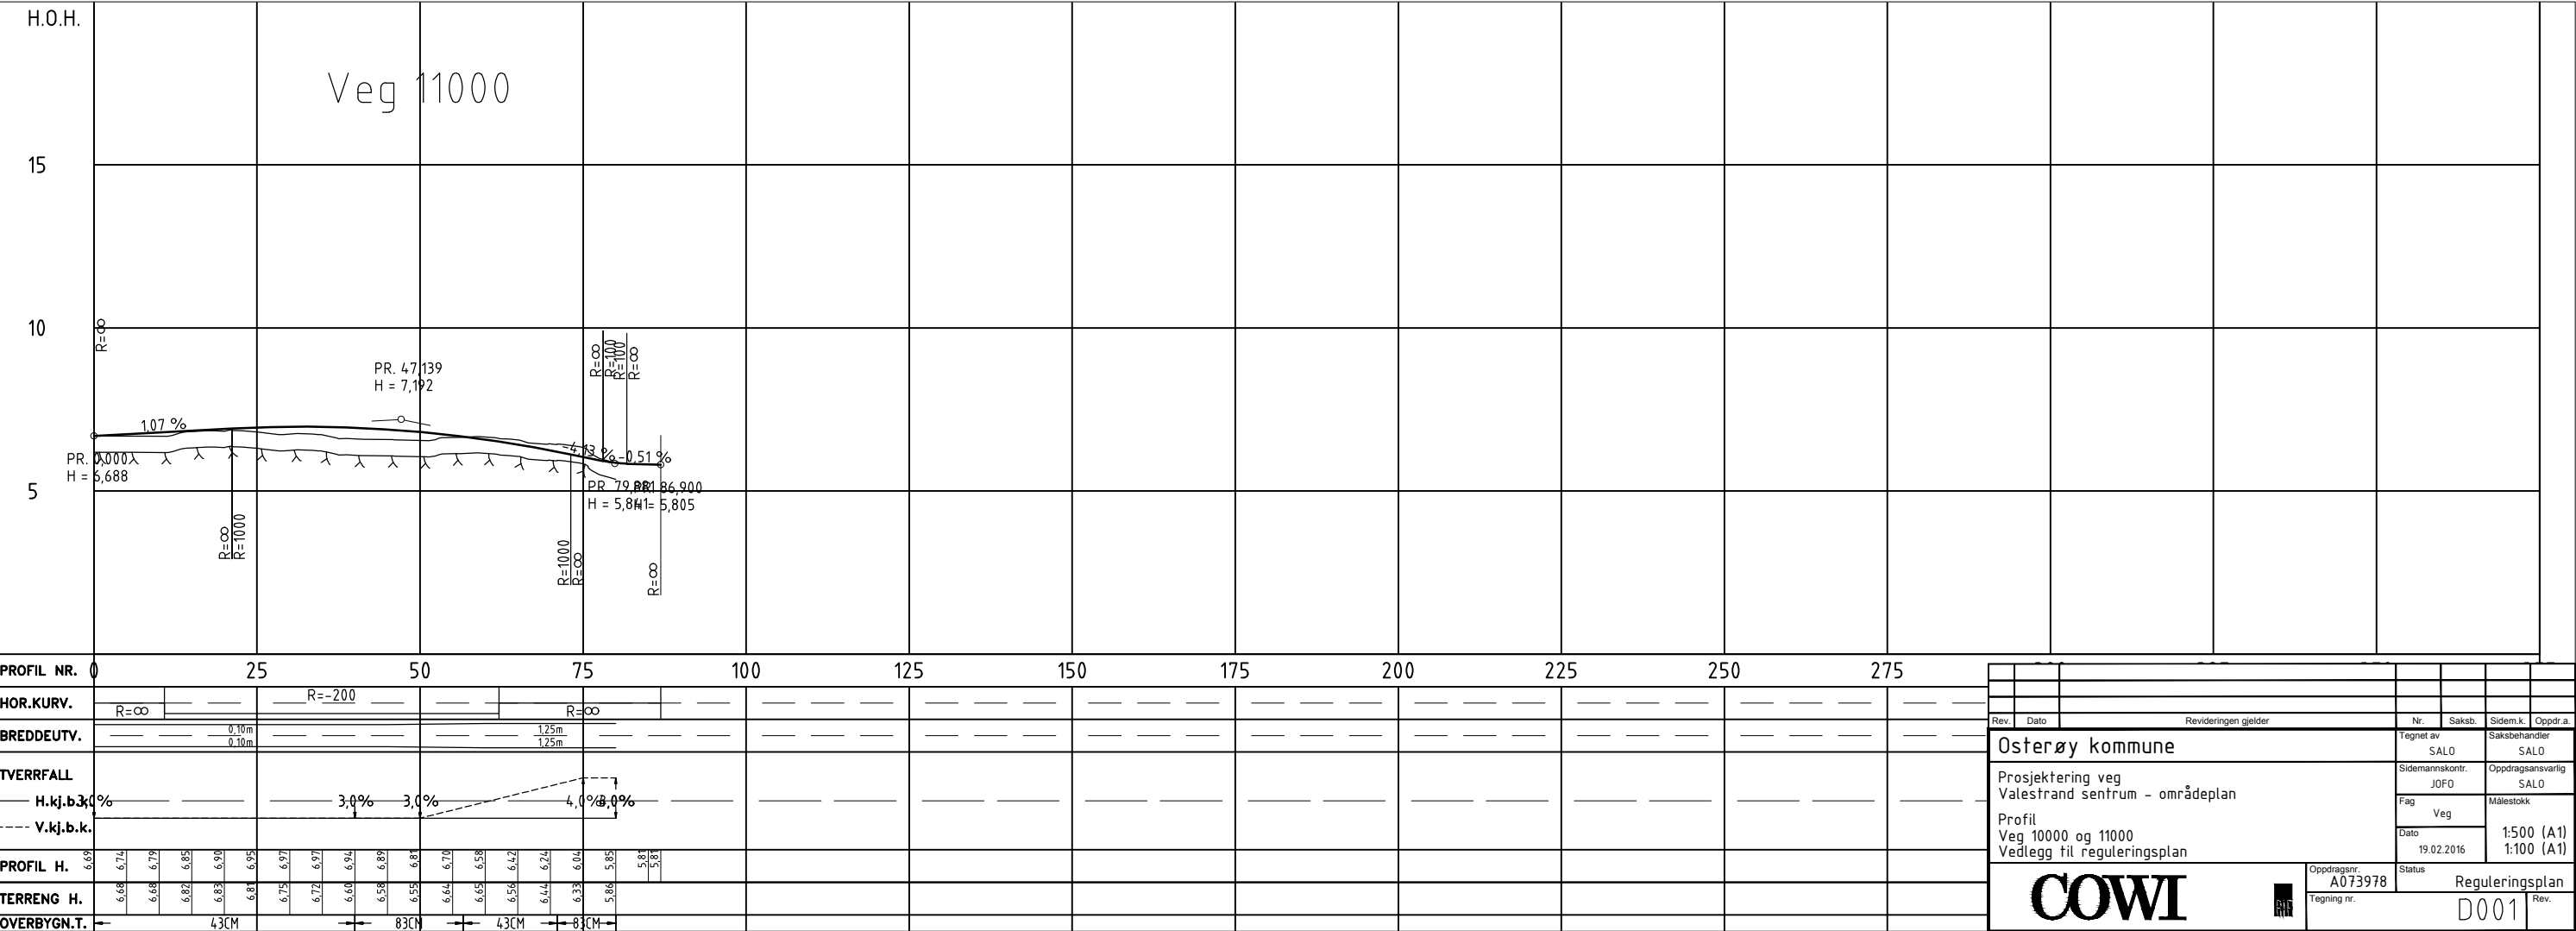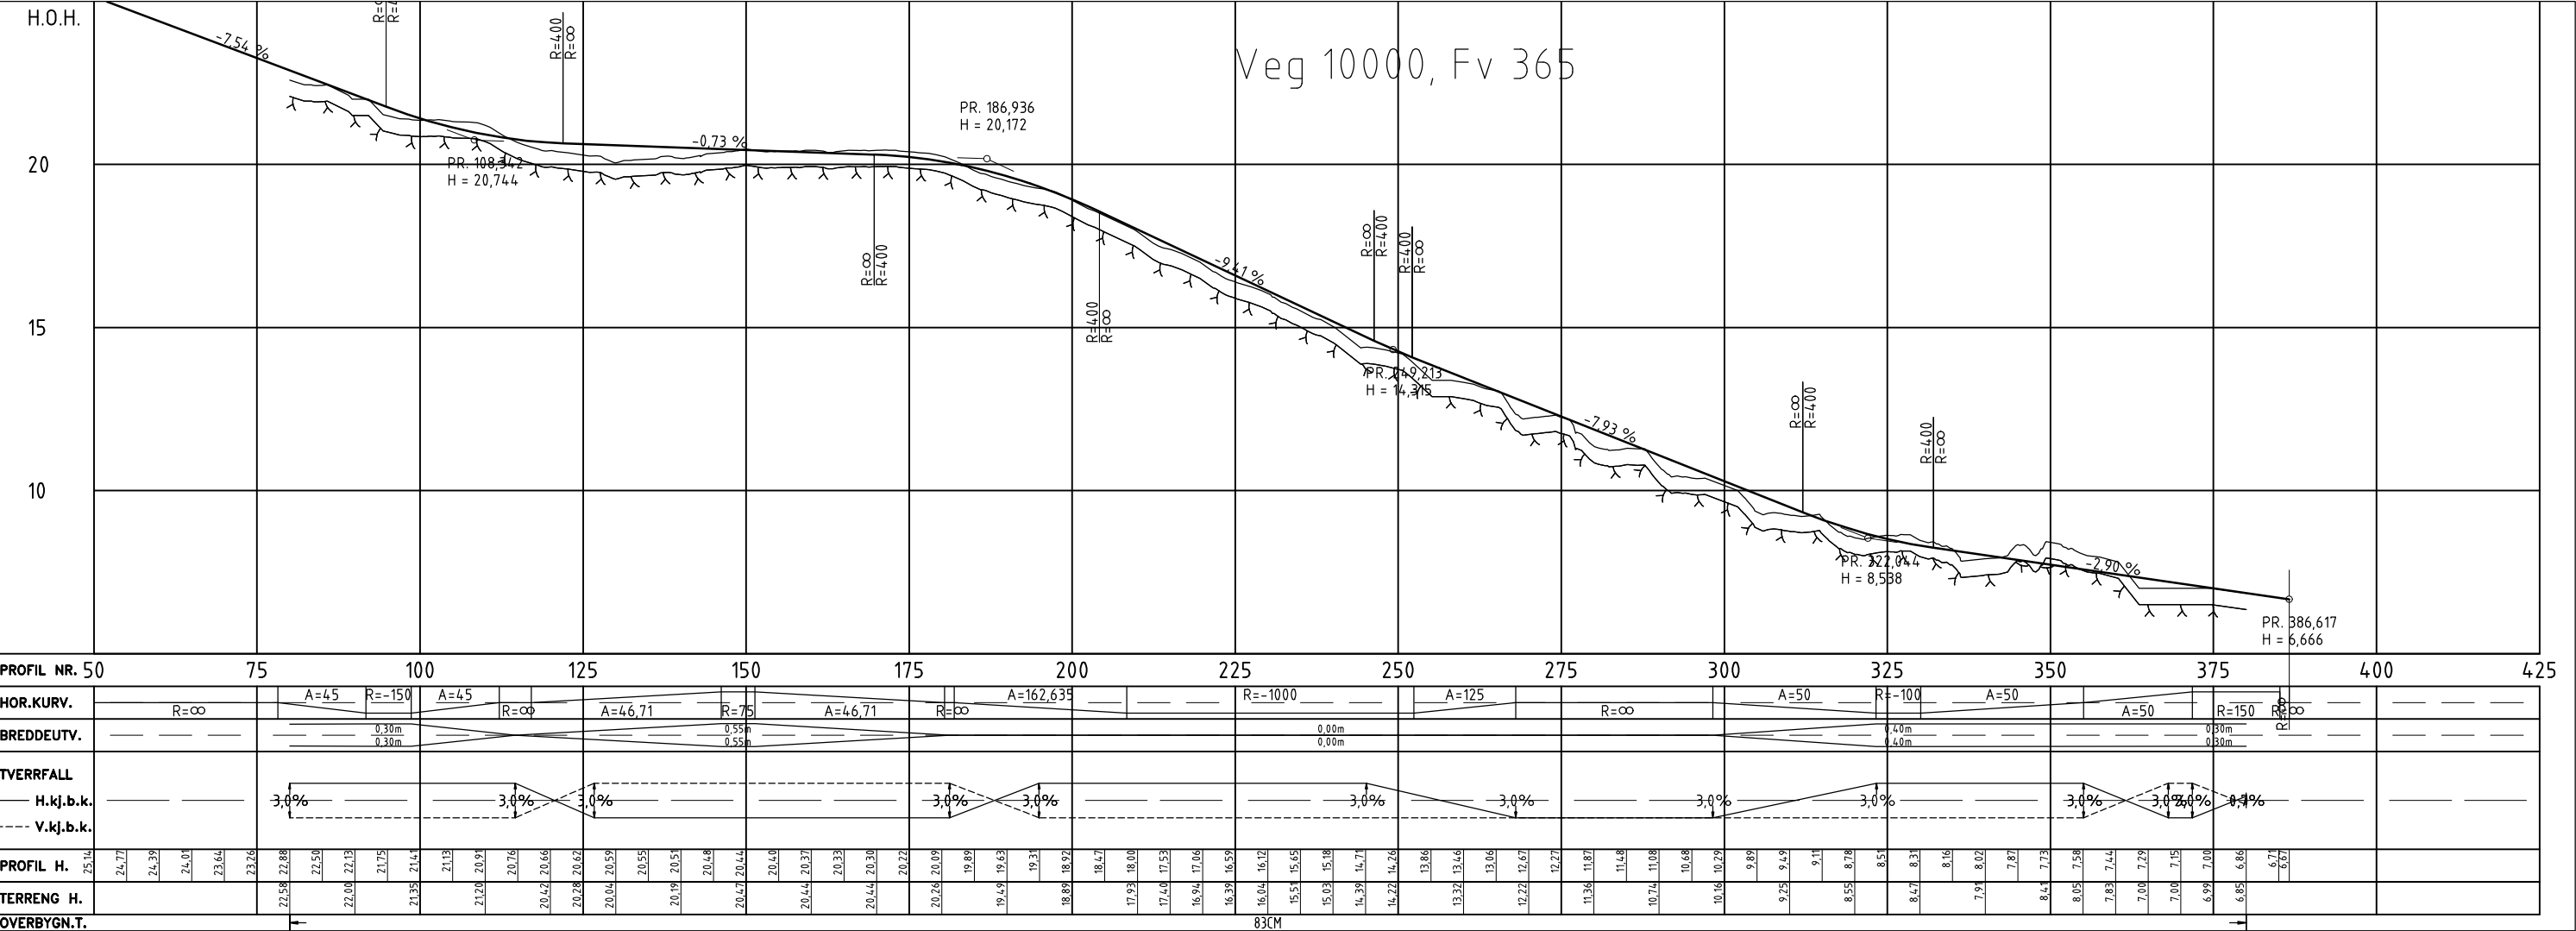


Rev.	Dato	Revideringen gjelder	Nr.	Saksb.	Sidem.k.	Oppdr.a.
Osterøy kommune			Tegnet av	Saksbehandler		
Prosjektering veg			SALO	SALO		
Valestrand sentrum - områdeplan			Sidemannskont.	Oppdragsansvarlig		
Profil			JOF0	SALO		
Veg 10000 og 11000			Fag	Målestokk		
Vedlegg til reguleringsplan			Veg	1:500 (A1)		
Oppdragsnr. A073978			Dato	1:100 (A1)		
Tegning nr.			Status	Reguleringsplan		
COWI			D001			

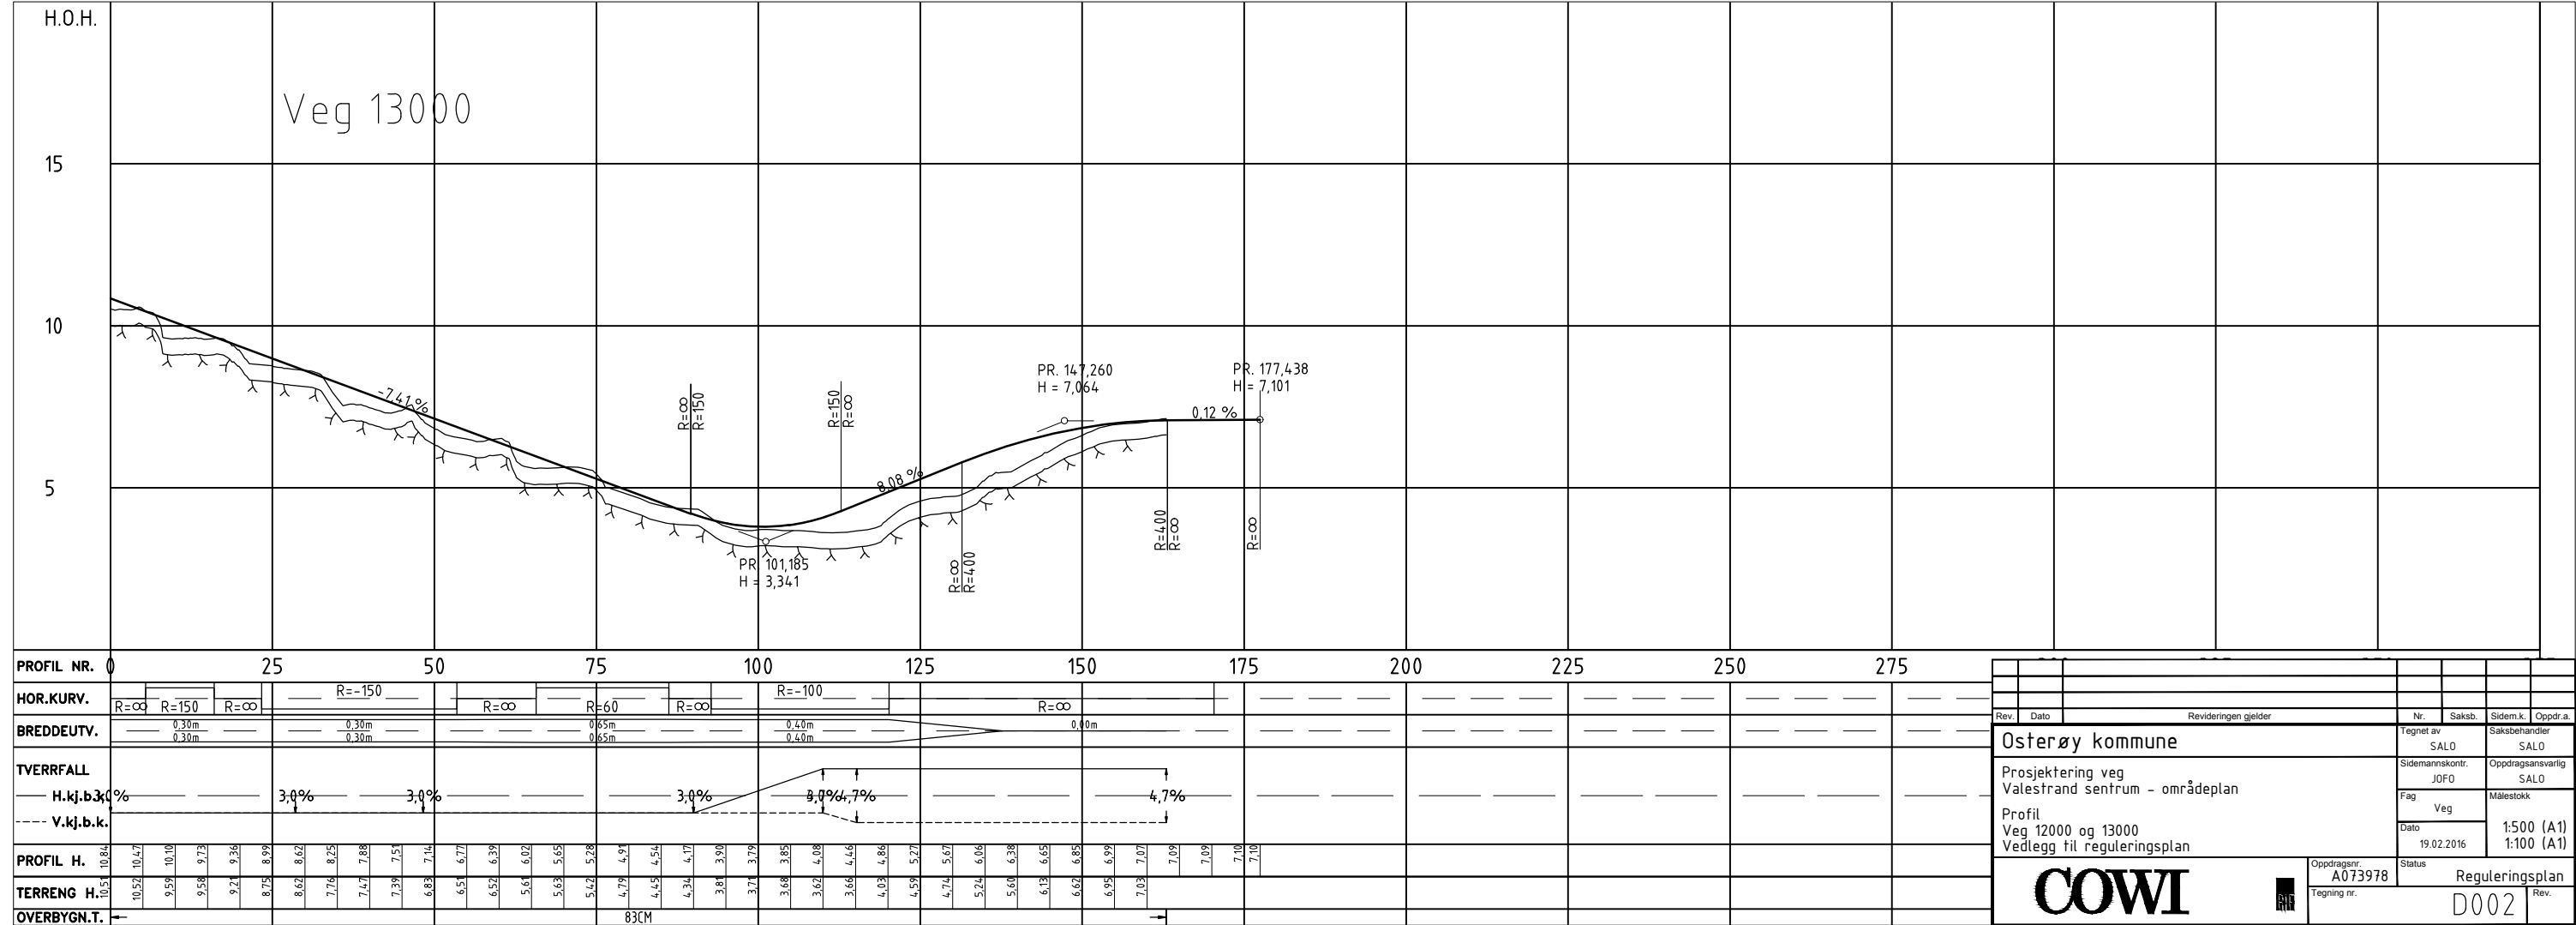

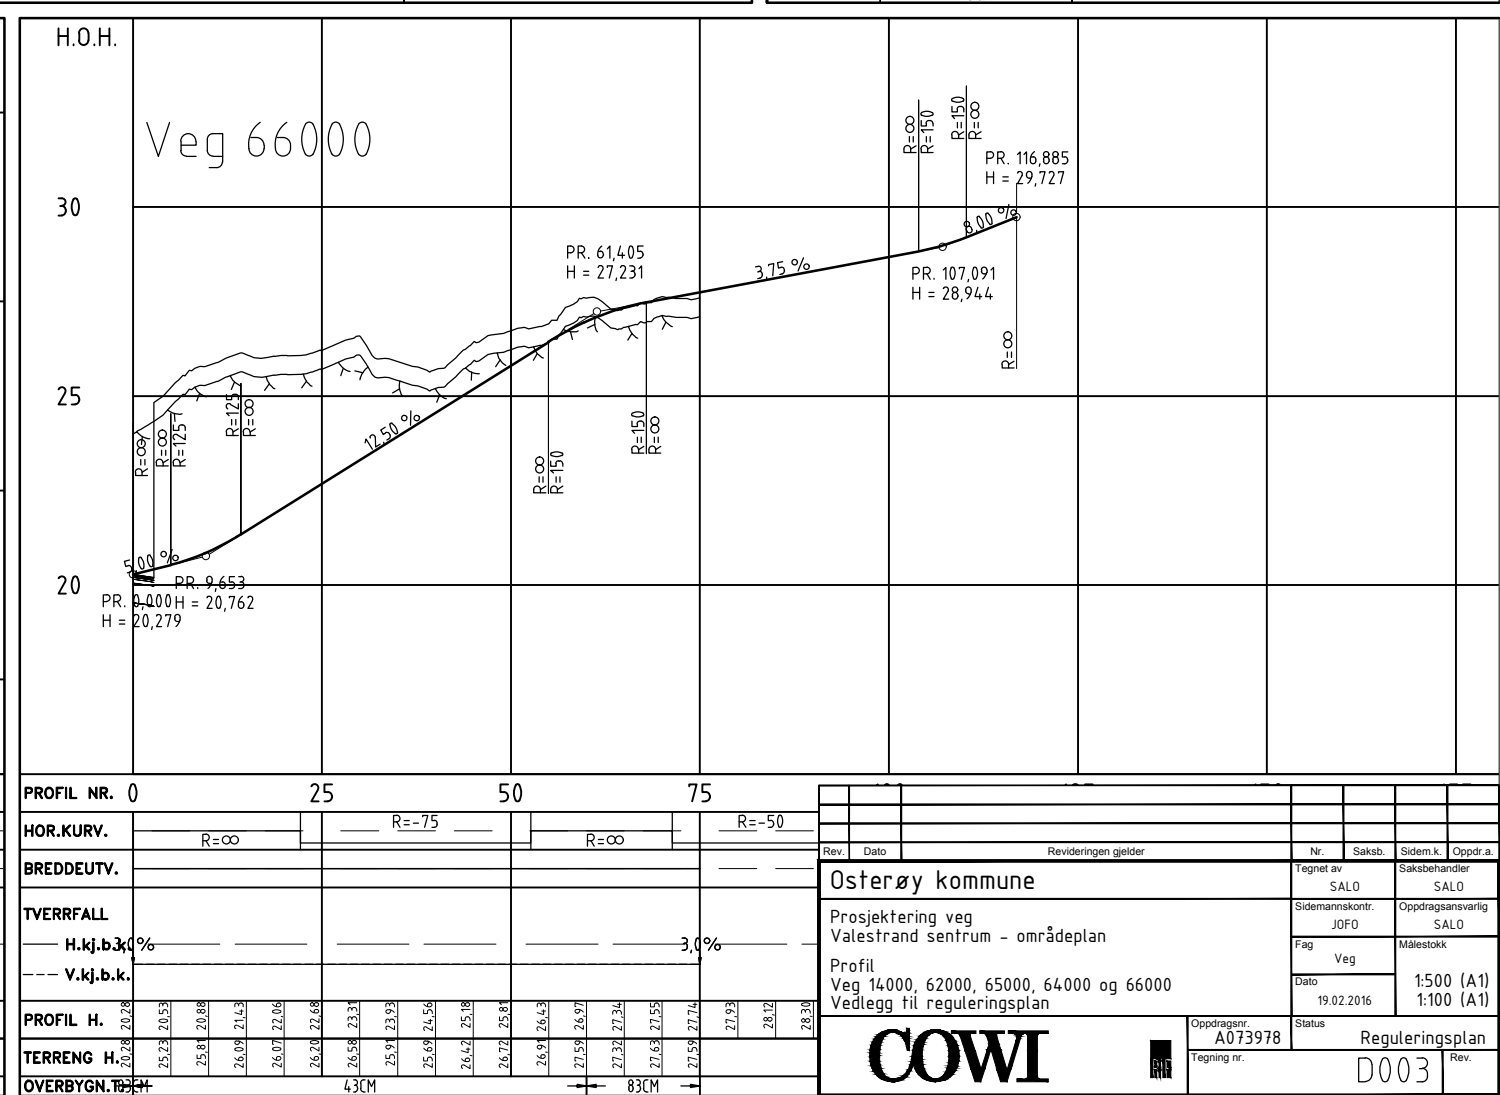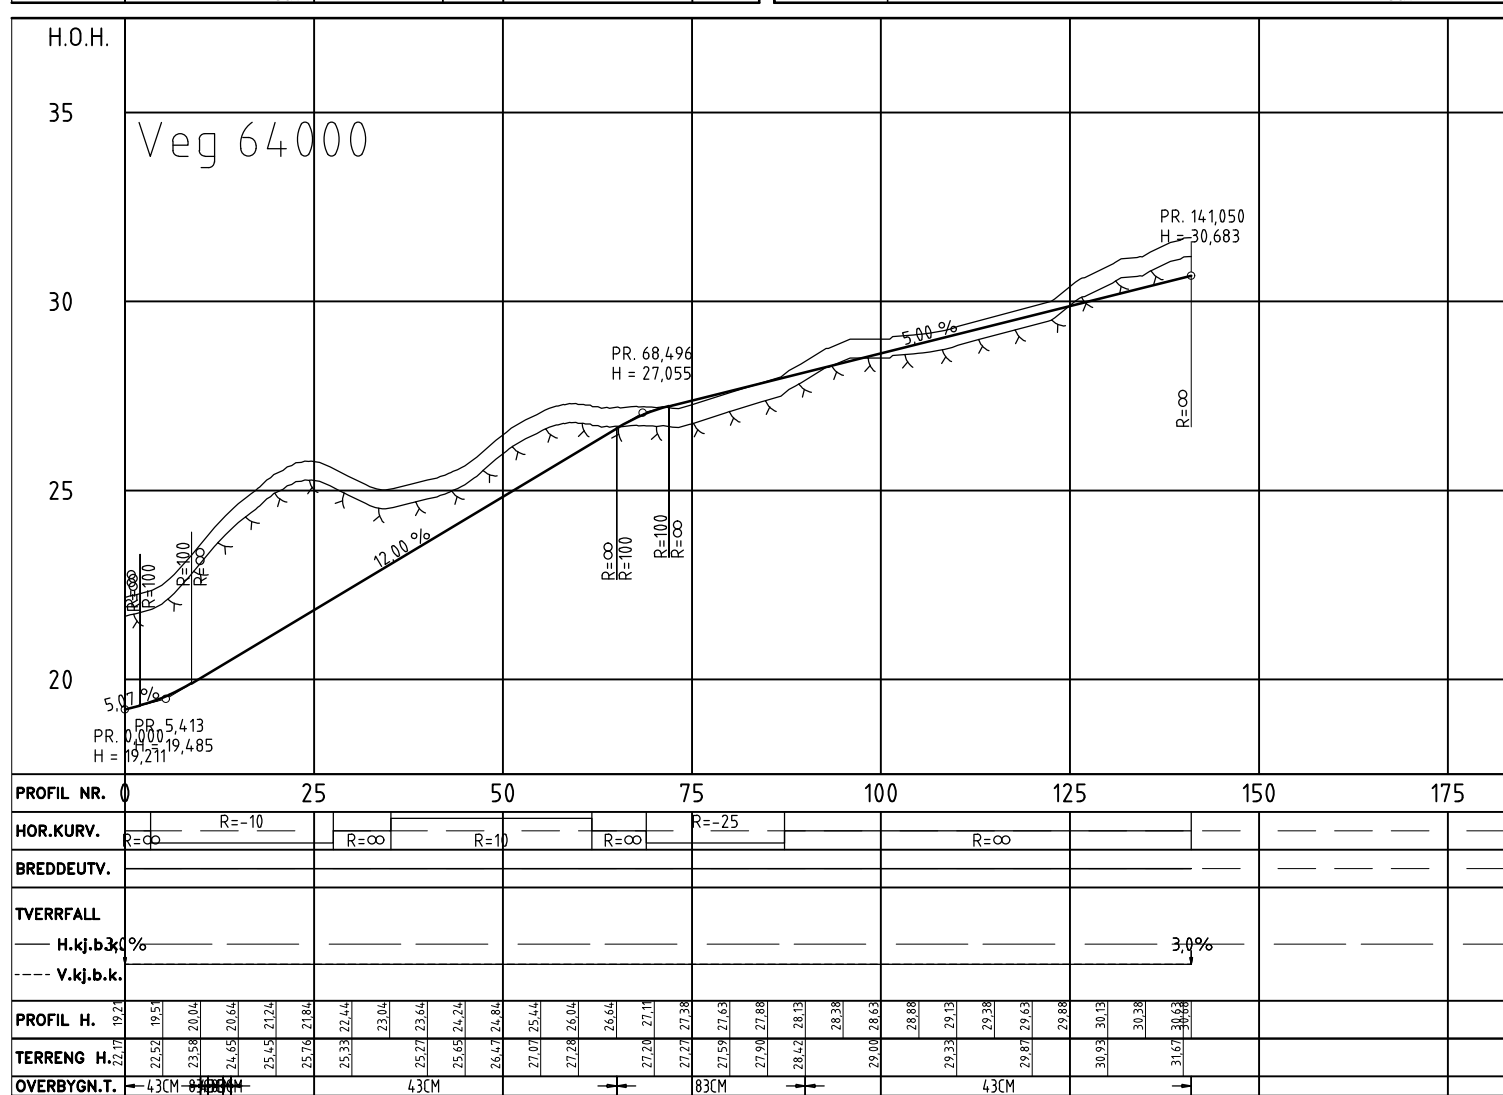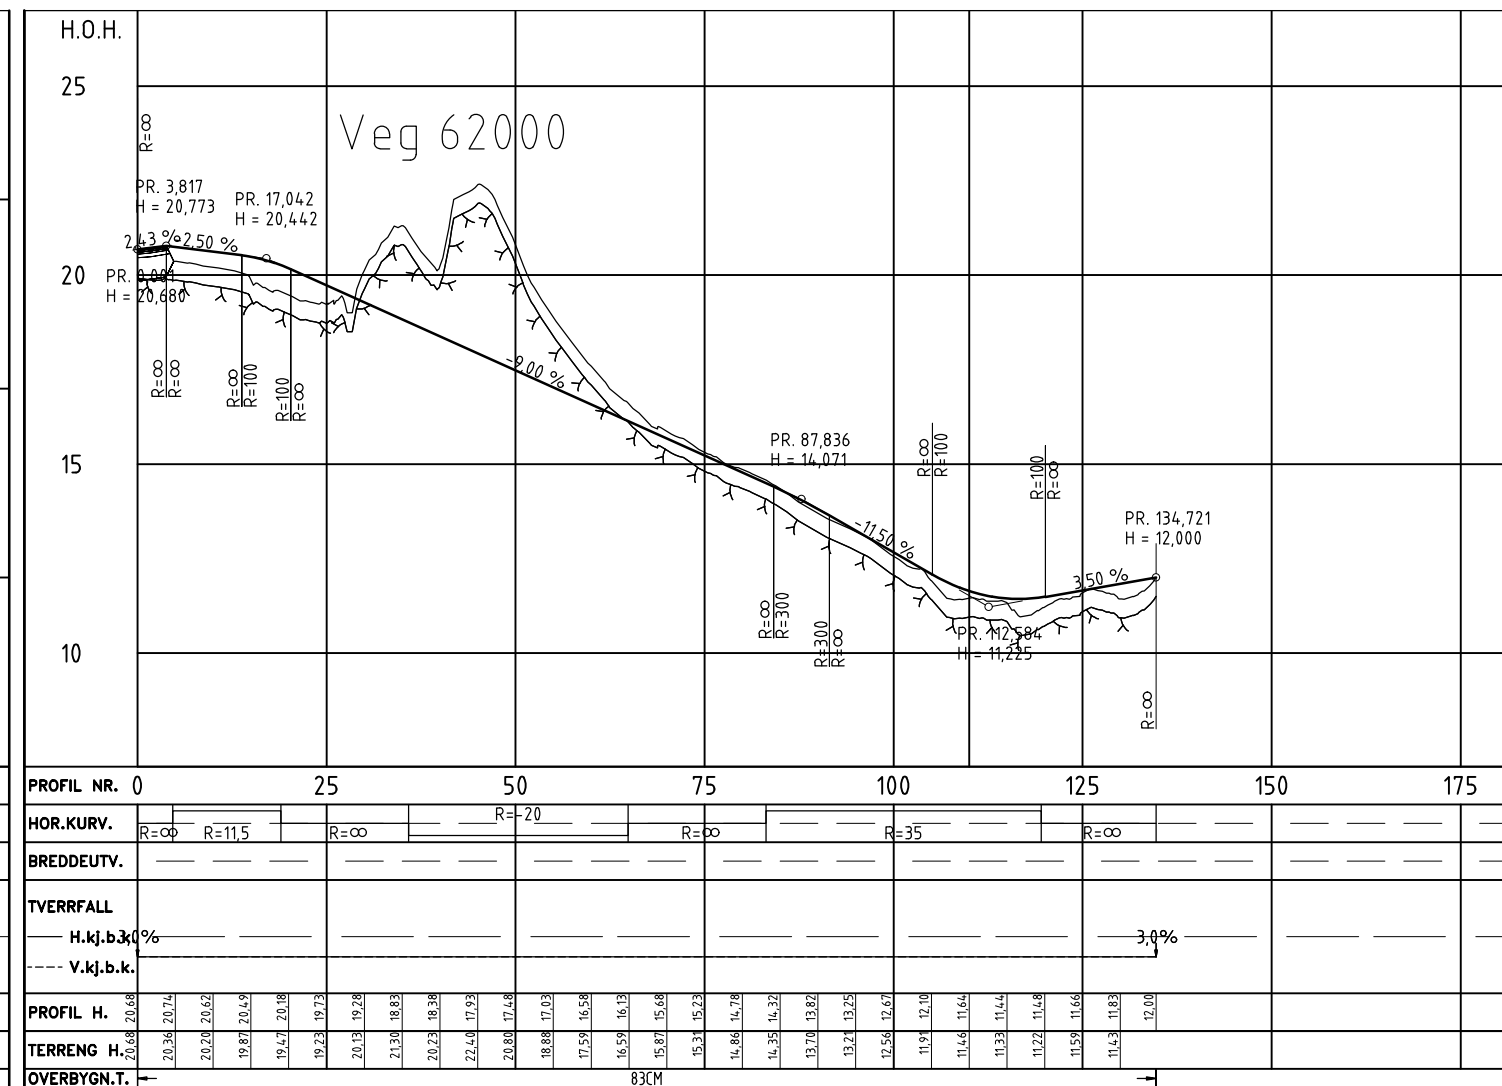

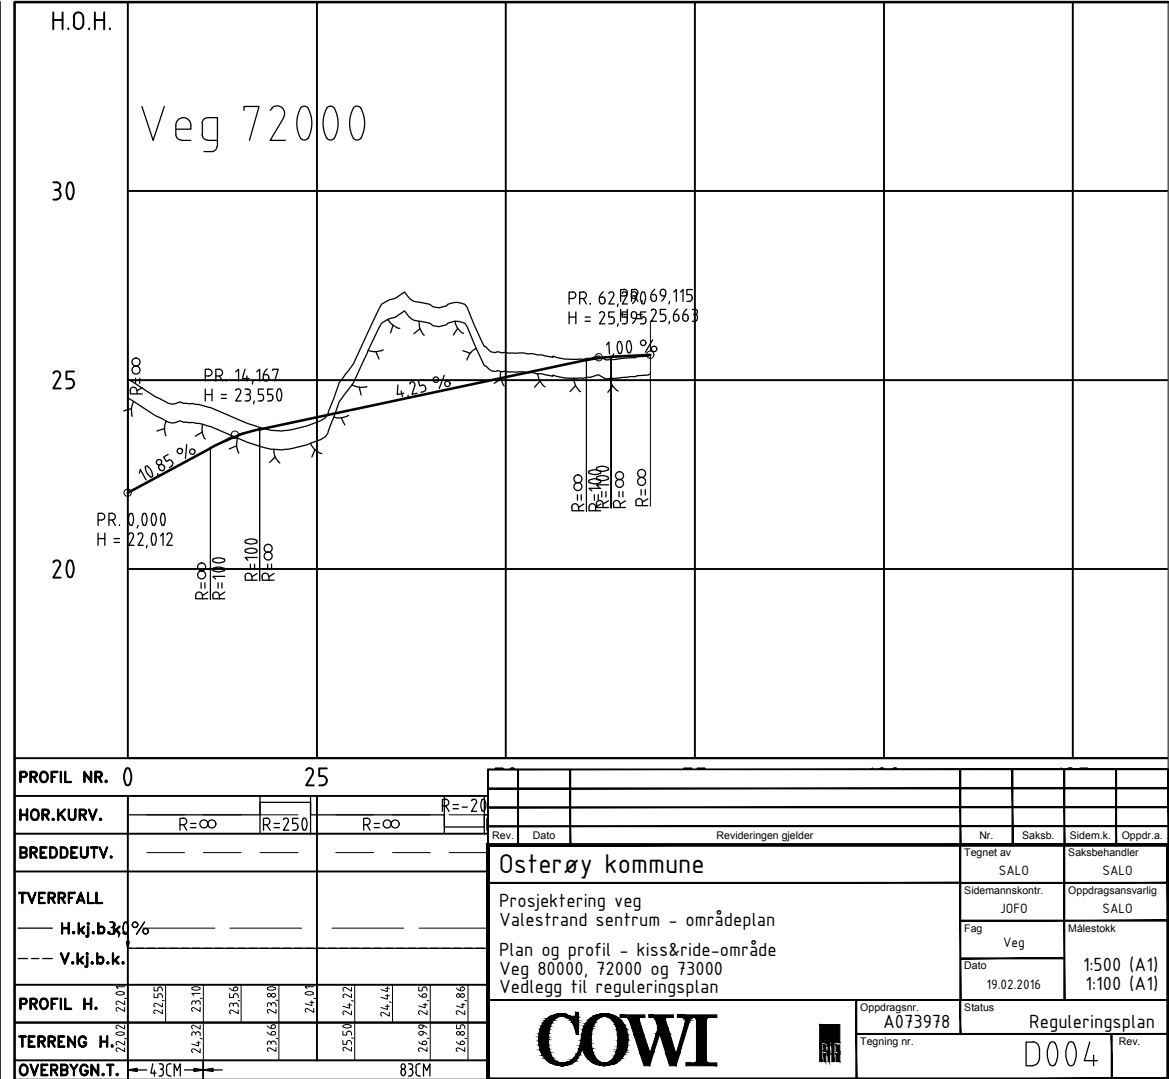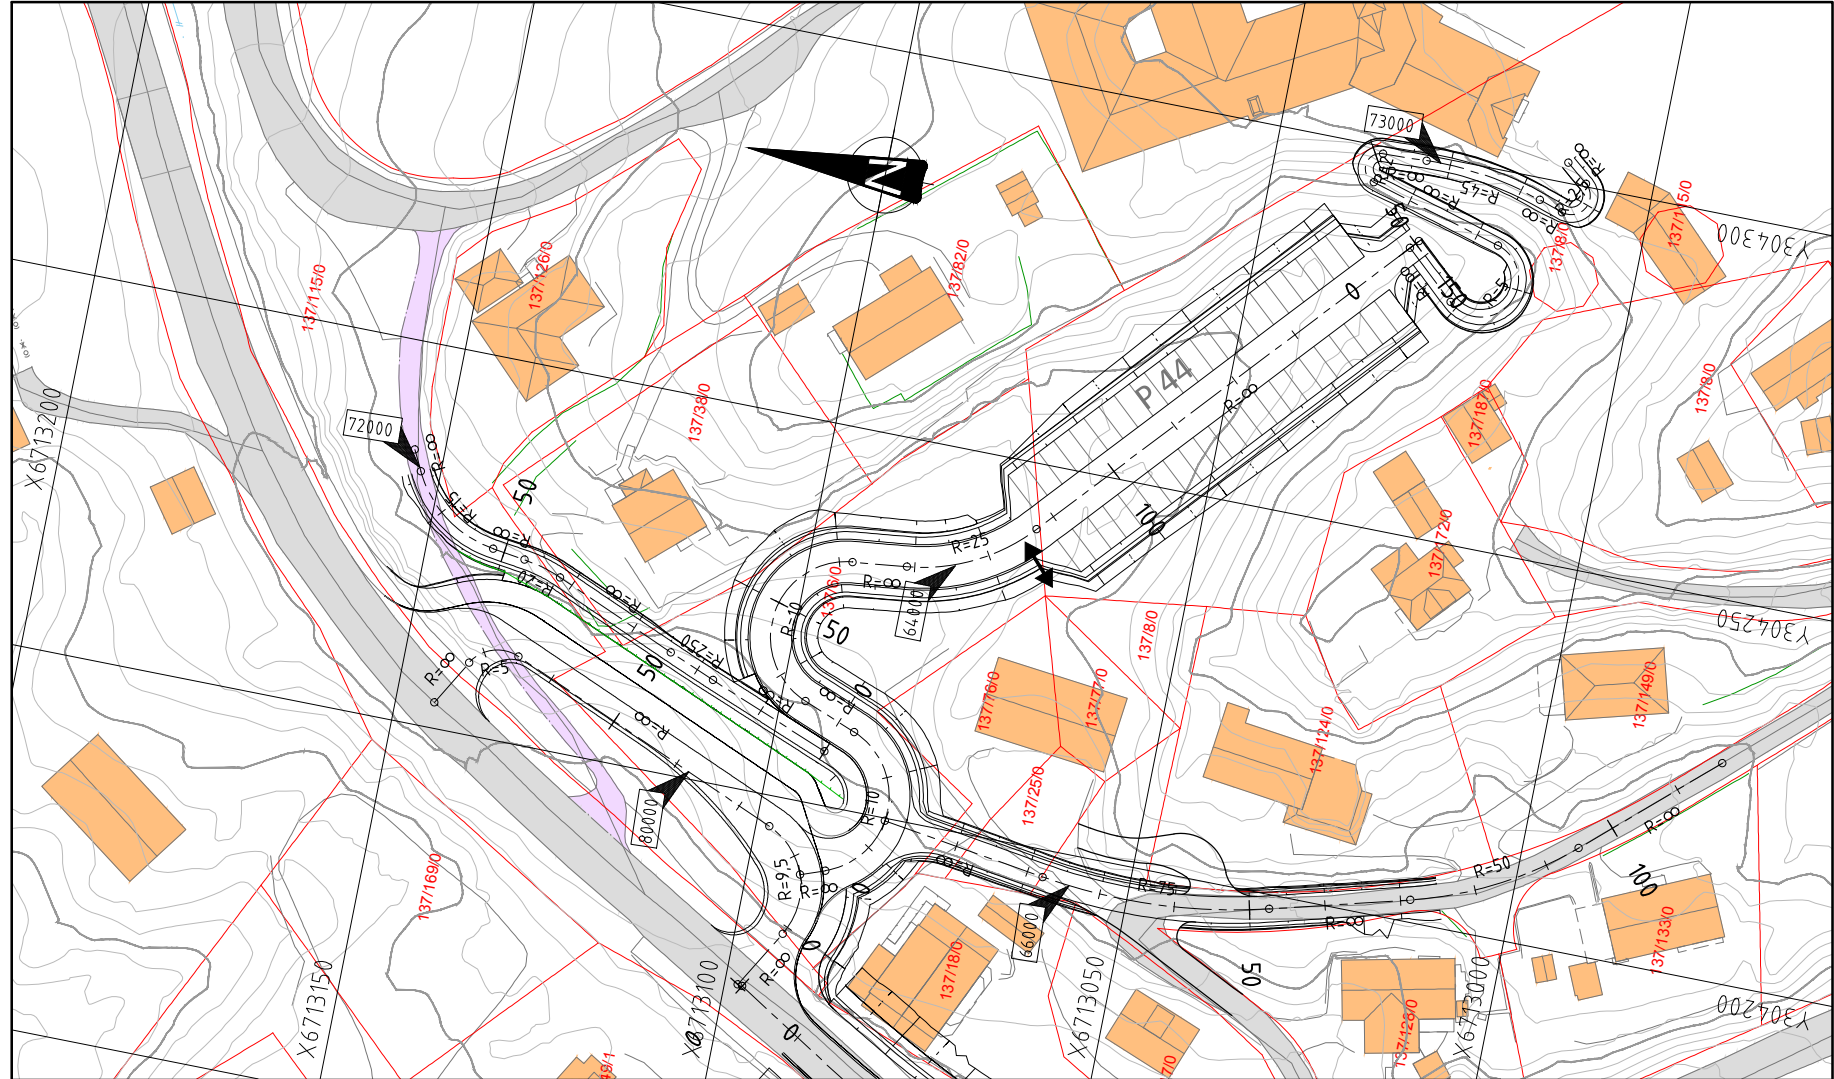

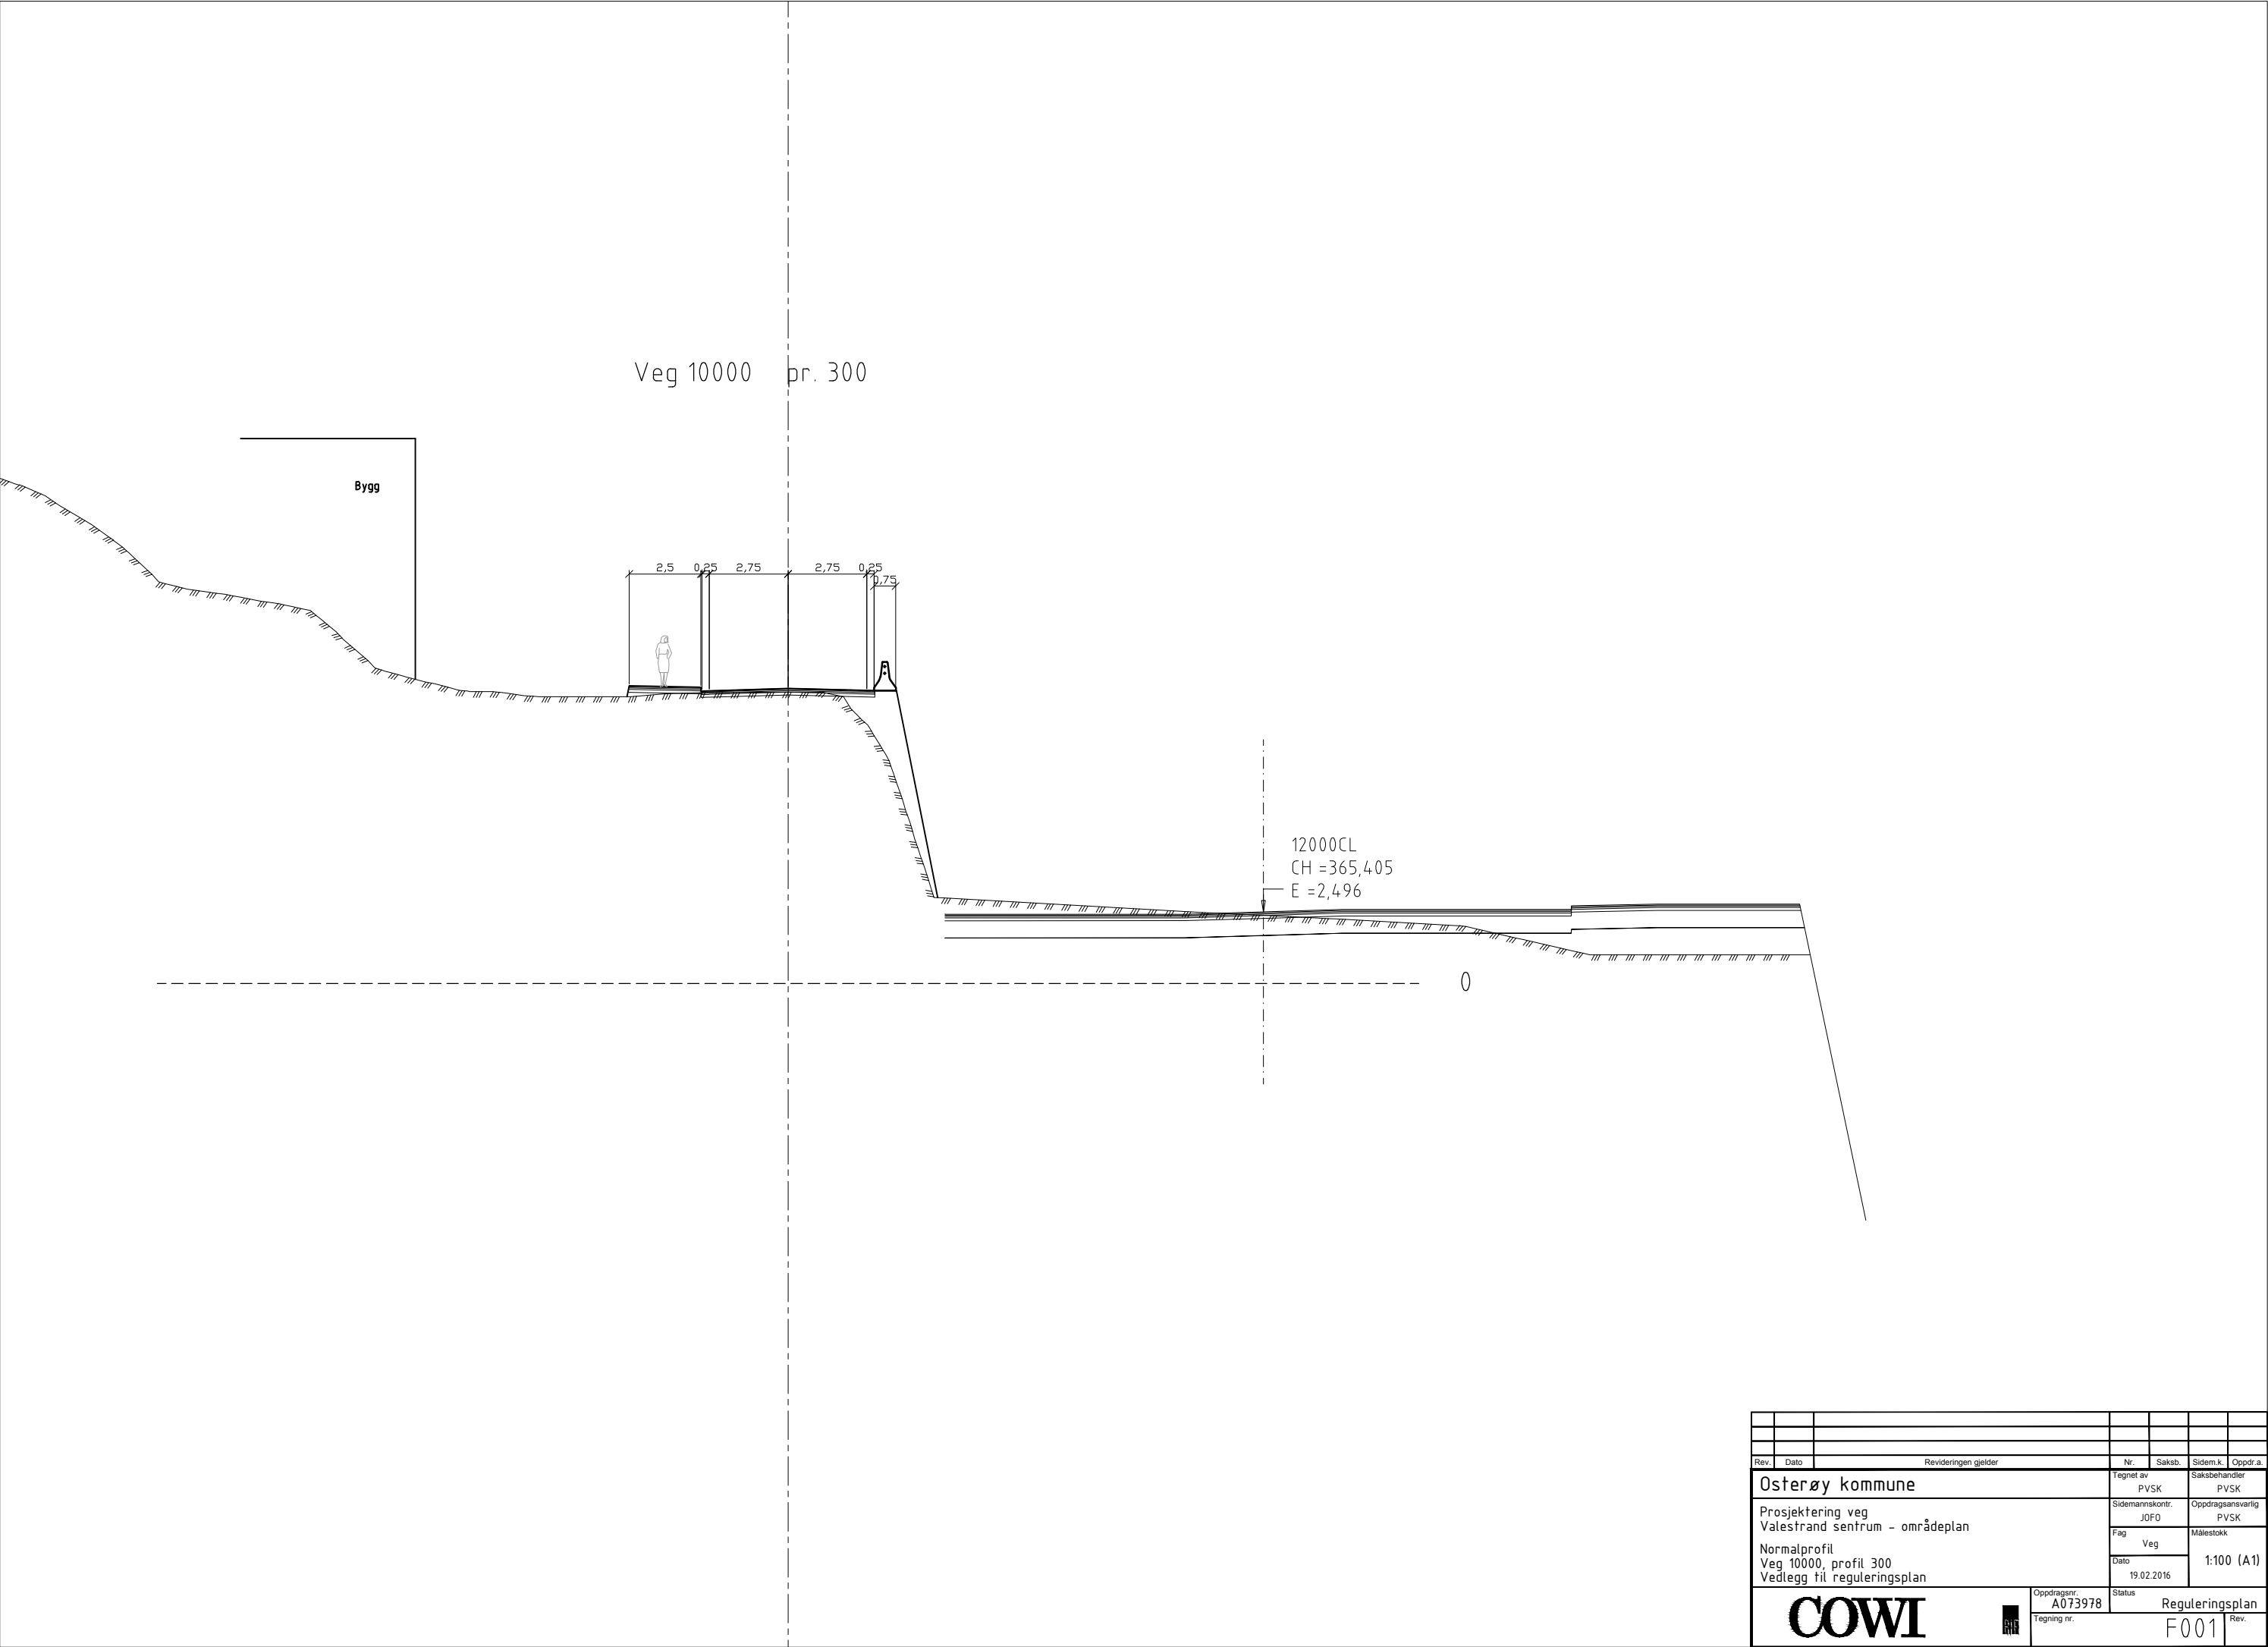

Rev.	Dato	Revideringen gjelder				Nr.	Saksb.	Sidem.k.	Oppdr.a.
Østerøy kommune						Tegnet av PVSK	Saksbehandler PVSK		
Prosjektering veg Valestrand sentrum - områdeplan Normalprofil Veg 10000, profil 300 Vedlegg til reguleringsplan						Sidemannskont. JOF0	Oppdragsansvarlig PVSK		
						Fag Veg	Målestokk 1:100 (A1)		
						Dato 19.02.2016			
						Oppdragsnr. A073978	Status Reguleringsplan		
						Tegning nr.	F001		Rev.

