
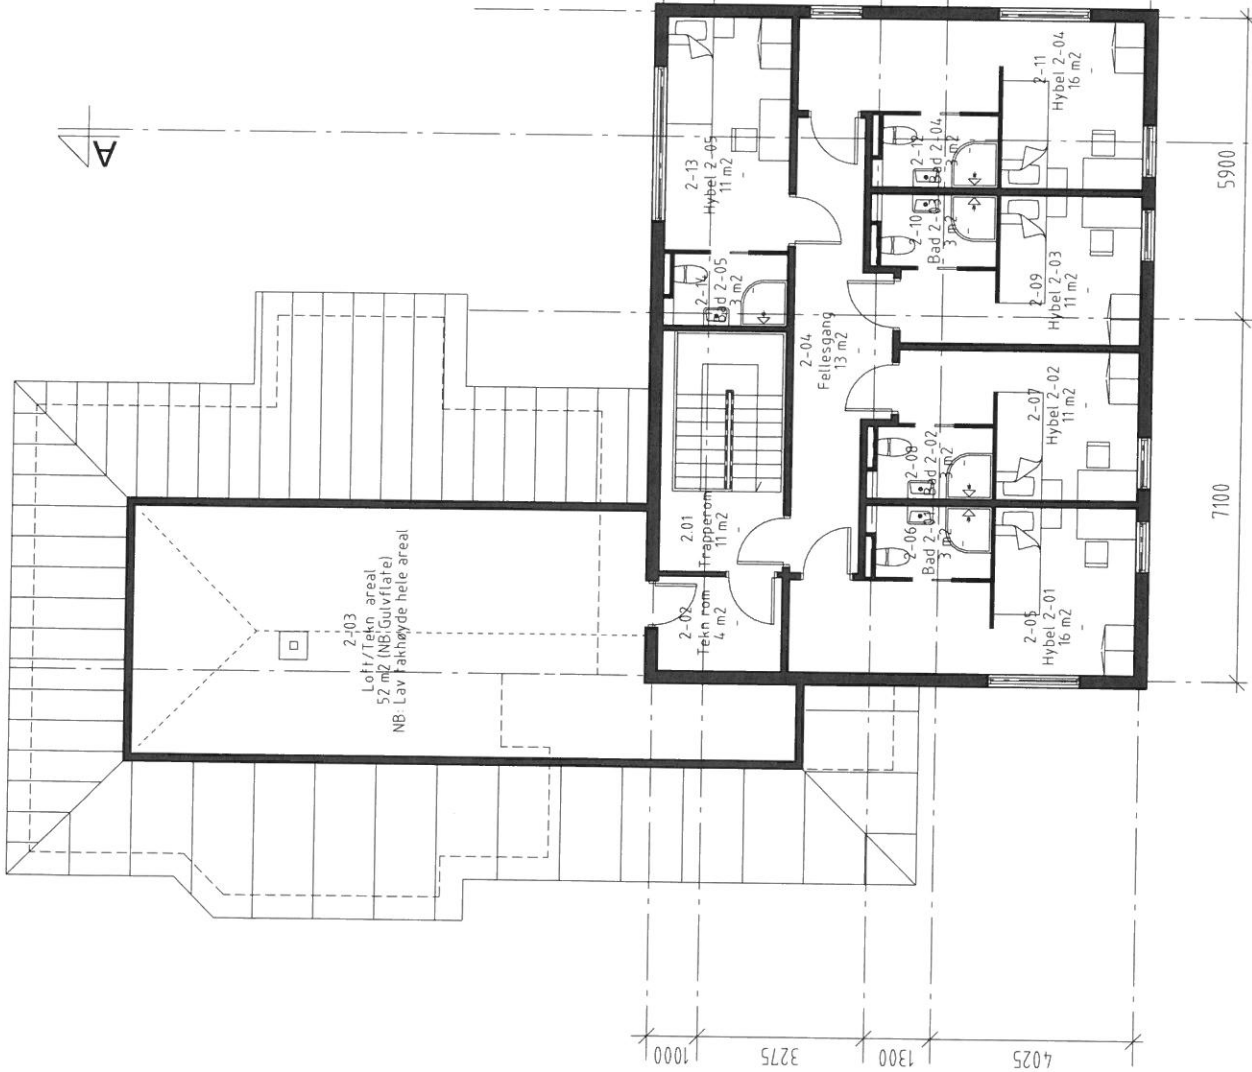



Tomt (nye eiendomsgr.) 1 026 m<sup>2</sup>  
 BTA bygg 250 m<sup>2</sup>  
 BRA oppvarmet rom 217 m<sup>2</sup>


-Rev:01 13.01.2017 Romnr påført + dør til spiserom SE

	Nordre Oterveg 22 - Skisser Hybelhus		FILNAVN
	Plan 1 etg		20161225 - Hybelhus ...
MÅLESTOKK	AJOURFØRT	SIGN./KONTR.	TEG.NR.
1:100(A3)	13.01.2017	se	A1-11
<b>SE-Arkitektur AS</b> Telefon: 55 98 70 20 / Telefax: 55 98 70 29 E-post: firma@se-arkitektur.no			PROS. NR.
			000




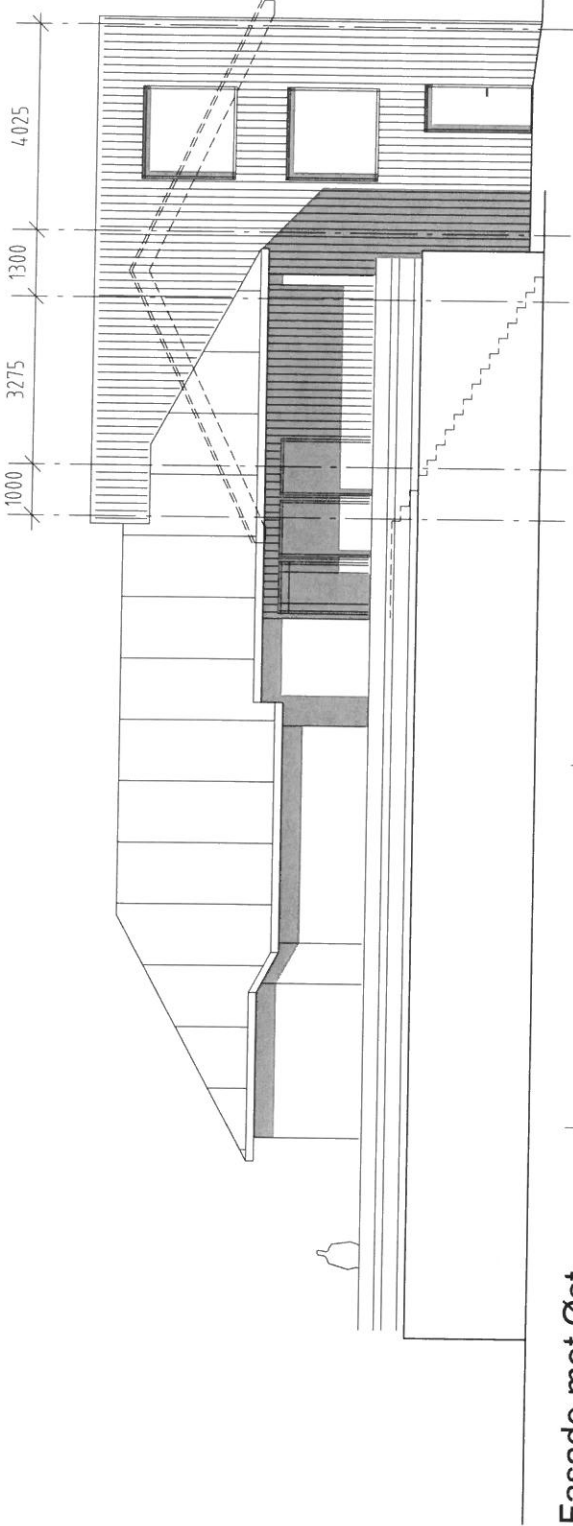
Tomt (nye eiendomsgr.) 1 026 m²  
 BTA bygg (inkl 57m2 tekn loft) 188 m²  
 BRA oppvarmet rom (inkl 52m2 tekn loft) 174 m²

		Nordre Oterveg 22 – Skisser Hybelhus Plan 2 etg	Rev:01 13.01.2017 Romnr påført SE
MÅLESTOKK 1: 100(A3)	AJOURFØRT 13.01.2017	SIGN./KONTR. se	FILNAVN 20161225 – Hybelhus ...
<b>SE-Arkitektur AS</b> Telefon: 55 98 70 20 / Telefaks: 55 98 70 29 E-post: firma@se-arkitektur.no		PROS. NR. 000	TEKN.NR. A1-12

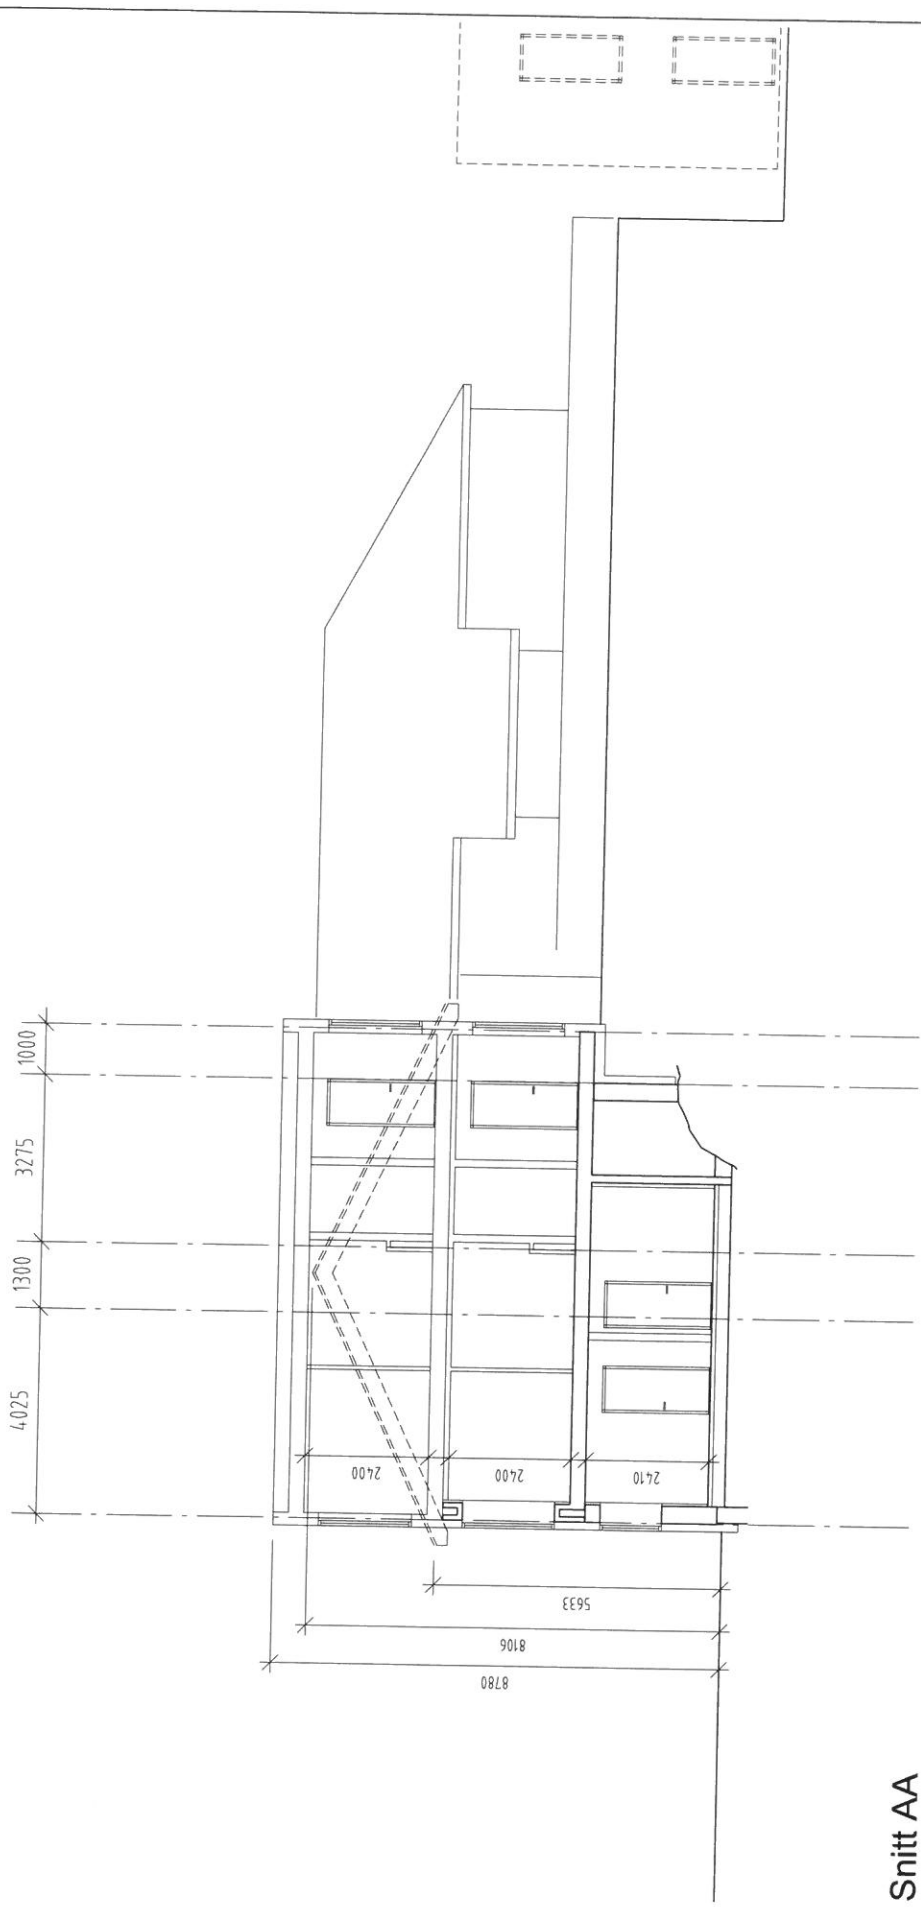


Snitt AA

		Rev.01    16.01.2017    Tak eks gen. bolig justert    SE
Nordre Oterveg 22 - Skisser Hybelhus Snitt AA		
MÅLESTØKK 1:100(A3)	AJOURFØRT 16.01.2017	SIGN./KONTR. se
SE-Arkitektur AS Telefon: 55 98 70 20 / Telefaks: 55 98 70 29 E-post: firma@se-arkitektur.no		FILNAVN 20161225 - Hybelhus ... TEGN.NR. 000 A1 - 40



Fasade mot Øst

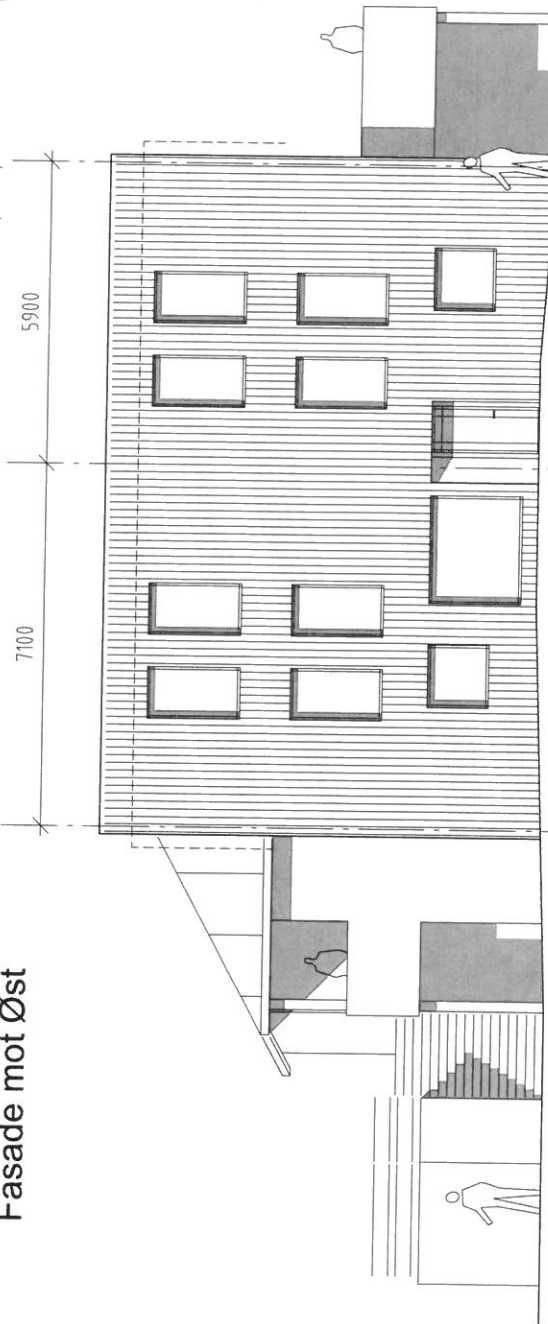

Fasade mot Nord

Rev 01 16.01.2017 Tak eks bolig inntegn/synliggjort SE

Nordre Oterveg 22 - Skisser Hybelhus


Fasader




**SE-Arkitektur AS**

Telefon: 55 98 70 20 / Telefaks: 55 98 70 29  
E-post: firma@se-arkitektur.no

MALESTØKK 1: 100(A3)	AJOURFØRT 16.01.2017	SIGN./KONTR. se	FILNAVN 20161225 - Hybelhus ...
		PROS. NR. 000	TEGN.NR. A1-50

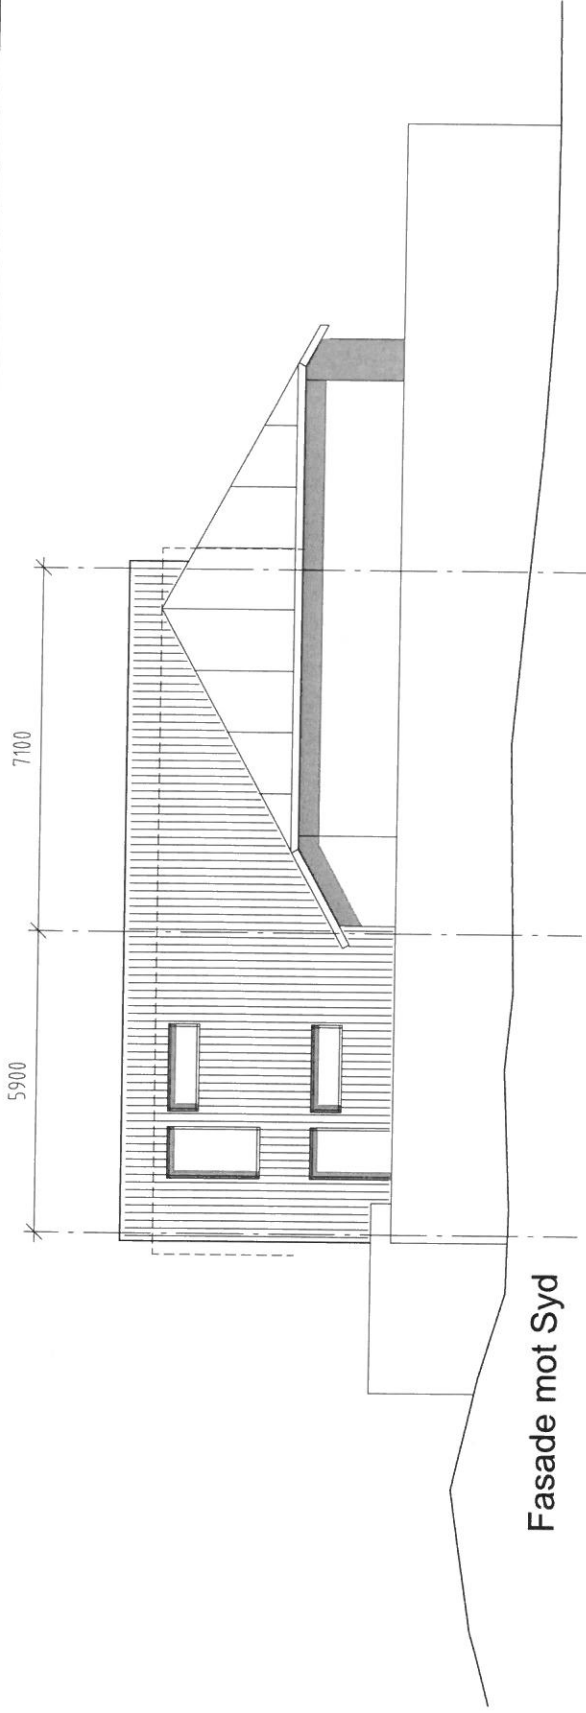

Fasade mot Syd

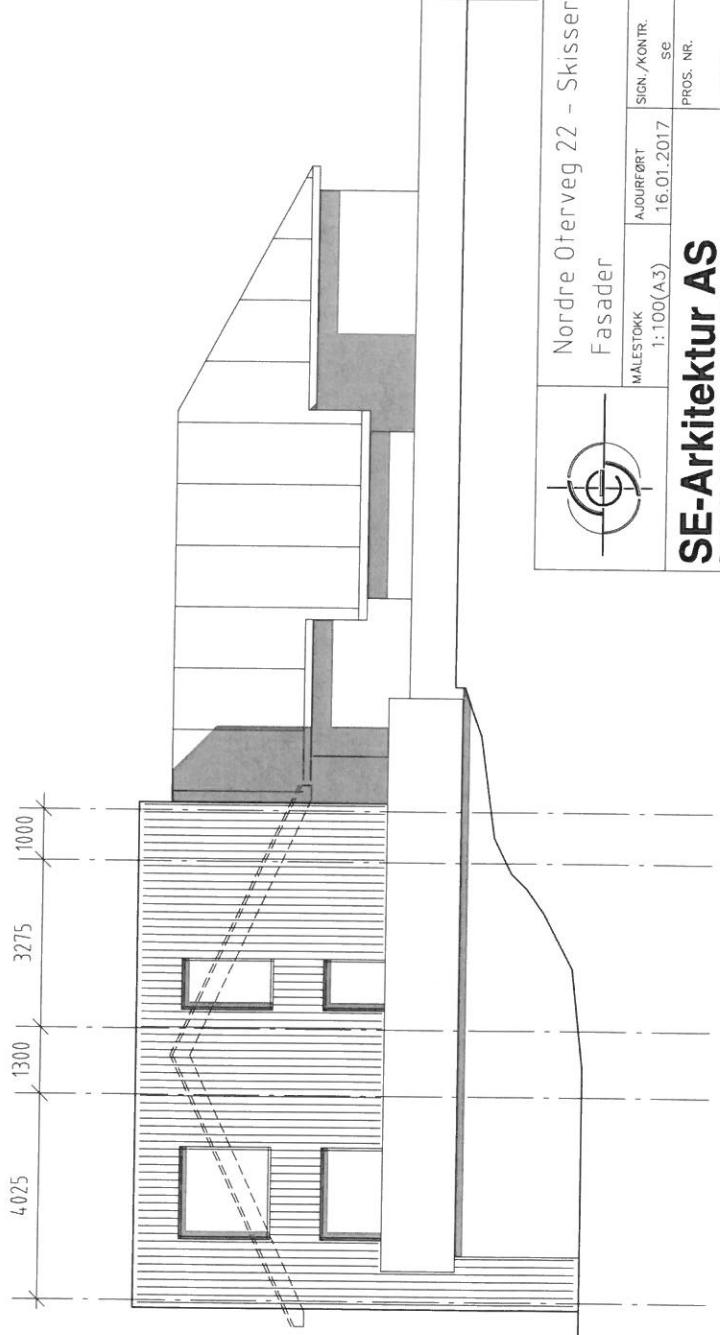

Fasade mot Vest



Nordre Oterveg 22 - Skisser Hybelhus

Fasader

MALESTOKK 1:100(A3)	AJOURFØRT 16.01.2017	SIGN./KONTR. SE	FILNAVN 20161225 - Hybelhus ...
SE-Arkitektur AS		PROS. NR. 000	TEGN.NR. A1-51
Telefon: 55 98 70 20 / Telefaks: 55 98 70 29 E-post: firm@se-arkitektur.no			