

Morgendagen er her | bkk.no

Hordaland fylkeskommune
PB 7900
5020 Bergen



Deres ref.:
Vår ref.: 11839976

Dato: 18.04.2017

Nettstasjonsavtale Skeievegen


Vi viser til tidligere korrespondanse med Tormod Bontveit i Bergen kommune angående ny plassering av nettstasjonen.

./ Vedlagt følger to eksemplarer av vårt standard avtaleformular for plassering av frittstående nettstasjoner. Og to eksemplarer av vårt standard avtaleformular for jordkabelanlegg.

Dersom De kan akseptere avtalene, ber vi Dem sørge for signatur fra eiendommens hjemmelshaver(e) og returnere ett av eksemplarene til oss i vedlagte frankerte svarkonvolutt. Det andre eksemplaret beholder De.

Dersom De har spørsmål eller kommentarer i forbindelse med saken hører vi gjerne fra Dem. Eventuelle spørsmål kan rettes til Tommy André Fønnes på tlf. 55 12 71 80 eller på e-post tommy.fonnes@bkk.no.

Vennlig hilsen
BKK NETT AS

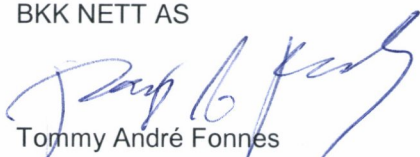

Tommy André Fønnes

AVTALE

mellom

BKK Nett AS

og

Hordaland fylkeskommune (grunneier)
som eier og hjemmelshaver av gnr. 97 bnr. 1
Kommune: Bergen Fylke: Hordaland

Avtalen gjelder erverv av rettigheter for bygging, drift, vedlikehold og fornyelse av frittstående nettstasjon og tilhørende kabelanlegg på gnr. 97 bnr. 1 i Bergen kommune.
Nettstasjonen benevnes nr.3872 navn Skeievegen, etableres i prosjektnr 354195.

Nettstasjon nr. 3872 og traseer for kabelgrøfter plasseres som vist på vedheftete kart datert 07.04.2017.

1 Rett til bygging drift, vedlikehold og fornyelse

BKK Nett gis rett til å bygge, drive, vedlikeholde og fornye ovennevnte nettstasjon med tilhørende kabelanlegg, herunder både høyspentkabler inn og ut fra nettstasjonen, samt lavspentkabler, signalkabler, kabelfordelingsskap og andre nødvendige komponenter, som vist på avtalens kart.

Nettstasjonen plasseres i egen bygning på 2,23x2,99 meter. Kabeltraseenes lengde er ca.930meter.

Grunneier skal varsles før tiltak gjennomføres.

BKK Nett skal etter arbeid i terrenget rydde etter seg og fjerne alle materialrester og annet, samt sette terrenget i stand.

2 Bygging og beplantning nær anleggene

Fremtidig bebyggelse nærmere nettstasjonen enn 5 meter kan kun oppføres etter avtale med BKK Nett. Kortere avstand krever spesielle brannforebyggende tiltak.

Fremtidig bebyggelse må heller ikke oppføres innen et belte med bredde på 2 meter, 1 meter til hver side for senter av kabeltraseen. Det må ikke fylles masser eller beplantes på en måte som kan være til hinder for vedlikeholdet av anlegget.

3 Arbeid nær nettstasjon eller kabelanlegg

Dersom det må utføres arbeid nær nettstasjonen og tilhørende kabelanlegg, skal BKK Nett kontaktes. BKK Nett skal snarest og senest innen tre virkedager anvise og eventuelt iverksette nødvendige sikkerhetstiltak. BKK Nett dekker egne kostnader med å anvise tiltak.

Dersom BKK Nett ikke varsles og/eller de anviste tiltak ikke følges, kan grunneier bli ansvarlig etter alminnelige erstatningsregler.

4 Transport, ferdsel og veier m.v.

Grunneier gir BKK Nett rett til nødvendig adkomst til anleggene, herunder rett til å benytte eksisterende veier og veier som etableres på et senere tidspunkt. All ferdsel skal skje til minst mulig ulempe for grunneier.

BKK Nett plikter å utbedre eventuelle skader eller ekstraordinær slitasje de har forvoldt, men er ikke ansvarlig for ordinært vedlikehold. Grunneier er på sin side ikke forpliktet til å vedlikeholde eller opprettholde veier som BKK Nett har ervervet rett til å benytte.

5 Flytting

Nettstasjonen med tilhørende kabelanlegg kan flyttes, dersom flyttingen er praktisk mulig å gjennomføre, alternativ trasé/grunn kan fremskaffes og rekvirenten bekoster flyttingen.

6 Opphør

Dersom BKK Netts behov for nettstasjonen faller bort, kan grunneieren kreve å få nettstasjonen fjernet og terrenget istandsatt kostnadsfritt.

7 Erstatning

Det betales ingen erstatning for bruk av grunn i henhold til denne avtale.

8 Tinglysing

Grunneier samtykker i at denne avtale kan tinglyses. Dersom anleggene senere fjernes fra eiendommen, skal de tinglyste rettighetene slettes av BKK Nett.

Denne avtalen er utstedt i 2 – to – eksemplarer, ett til hver av partene.

BERGEN, den 6/6-17

Jostein Røkestad
sign. grunneier

JOSTEIN FJÆRESTAD

Blokkbokstaver

438 626 367

Org.nr (9 siffer) / personnr. (11 siffer)

Kokstad, den 18/4-17

Thor André Berg


Thor André Berg
adm. direktør



TAE


Org. nr. BKK Nett AS:
NO 976 944 801

BKK NETT AS

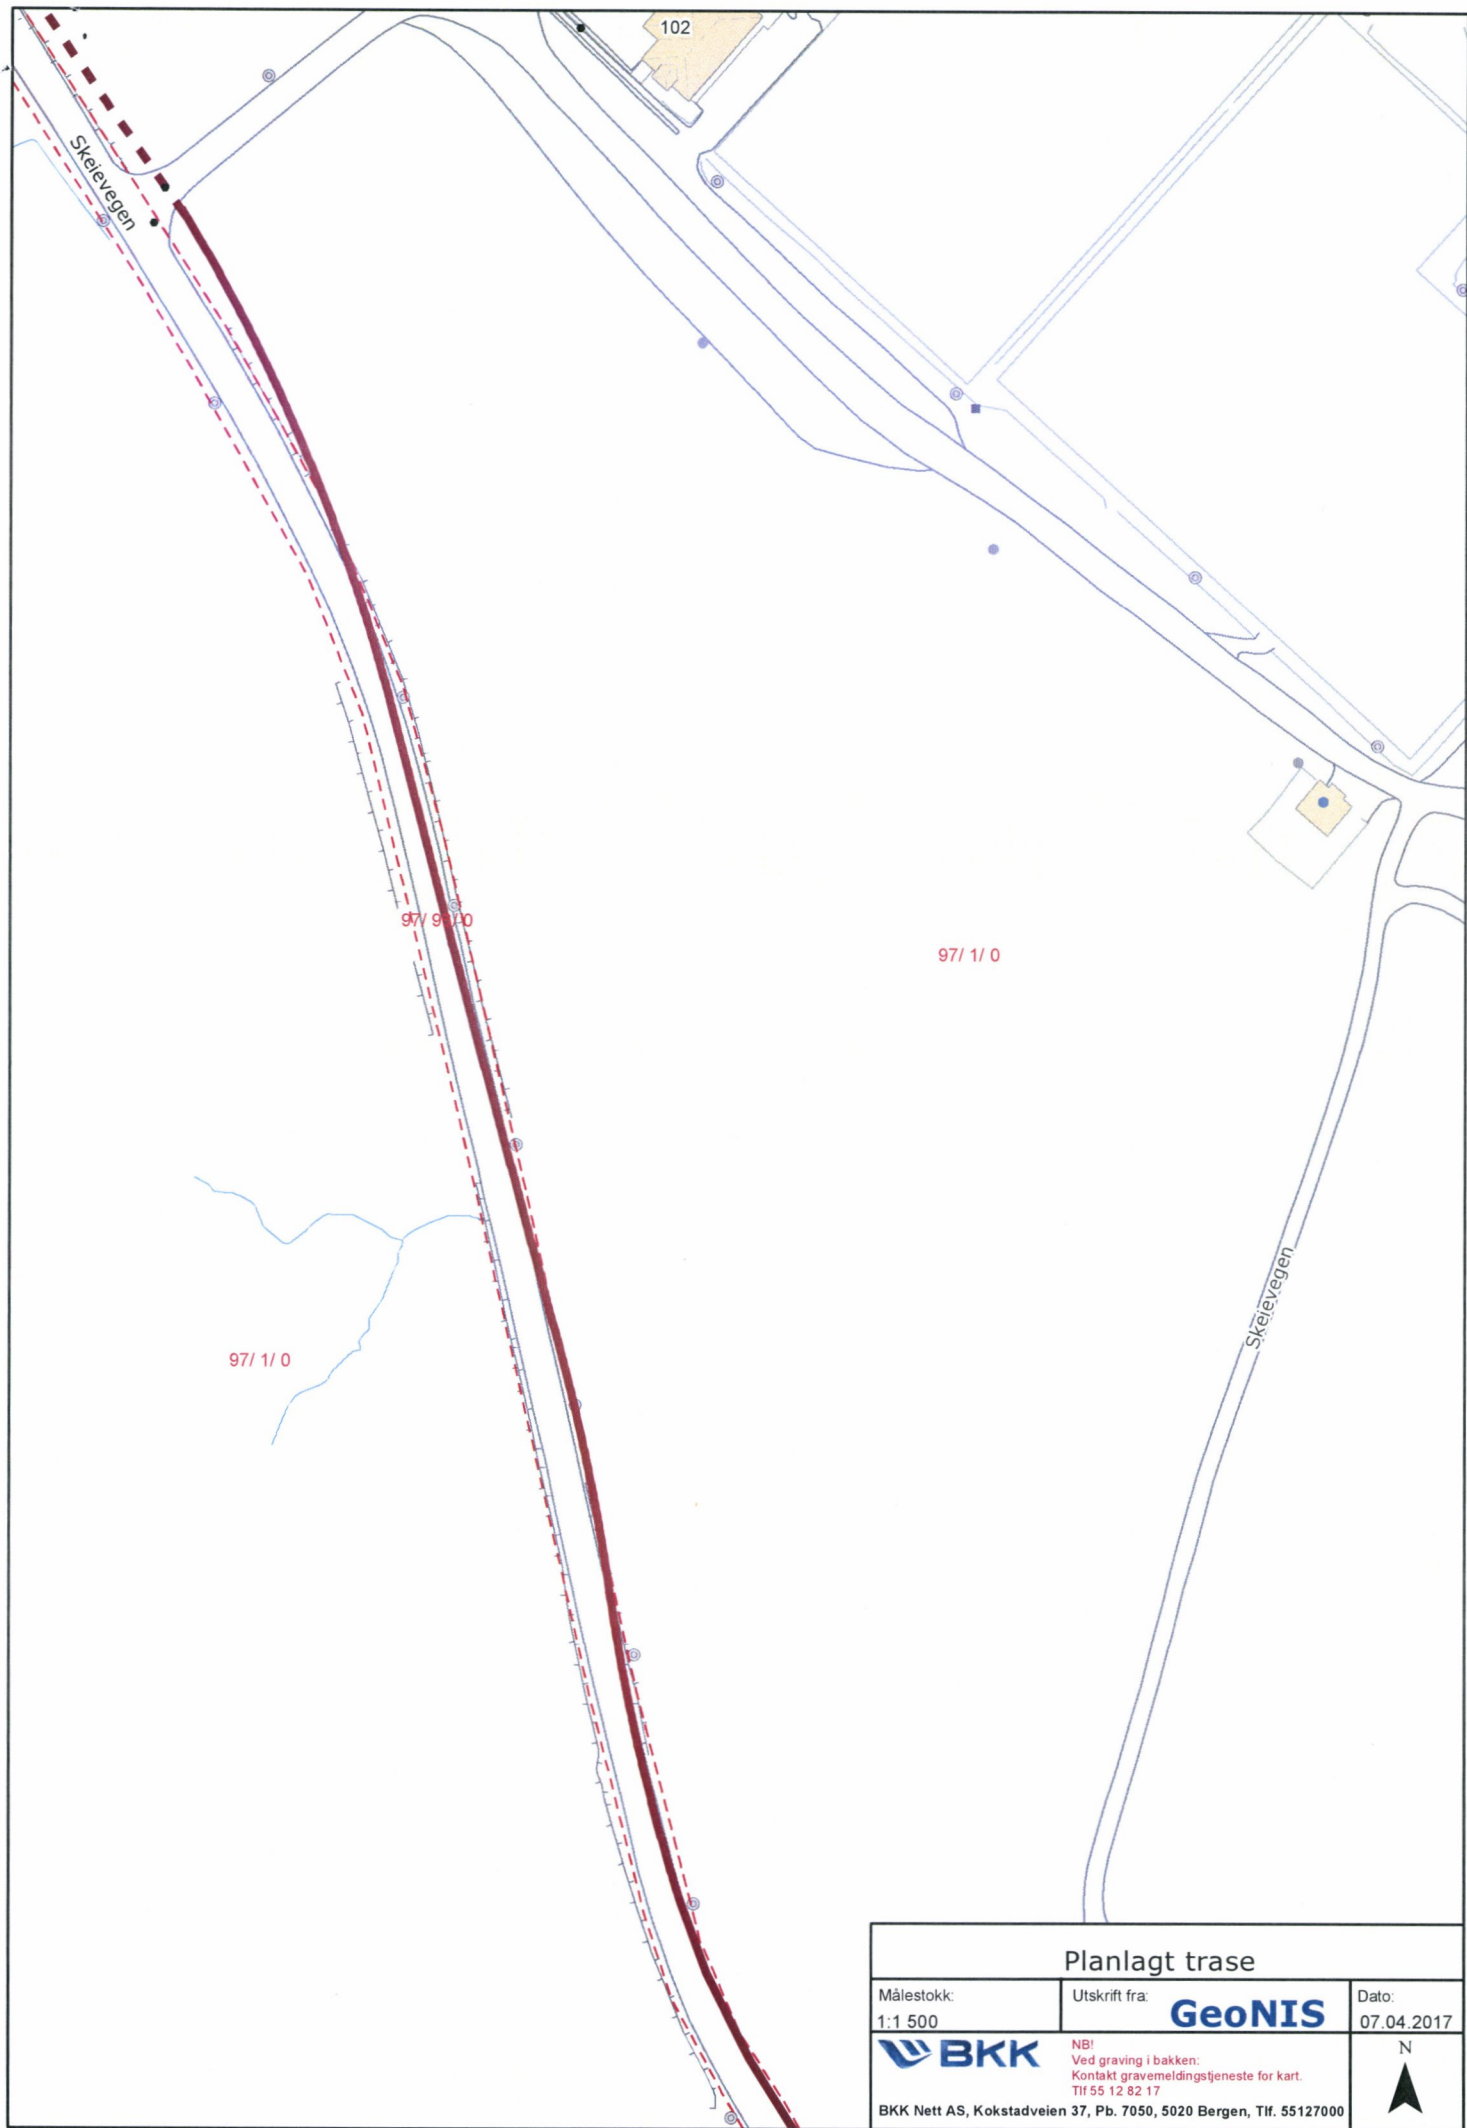**HORDALAND FYLKESKOMMUNE
EIGEDOMSAVDELINGA**



Planlagt trase		
Målestokk: 1:1 500	Utskrift fra: GeoNIS	Dato: 07.04.2017
 BKK NB! Ved graving i bakken: Kontakt gravemeldingstjeneste for kart. Tlf 55 12 82 17		N 
BKK Nett AS, Kokstadveien 37, Pb. 7050, 5020 Bergen, Tlf. 55127000		

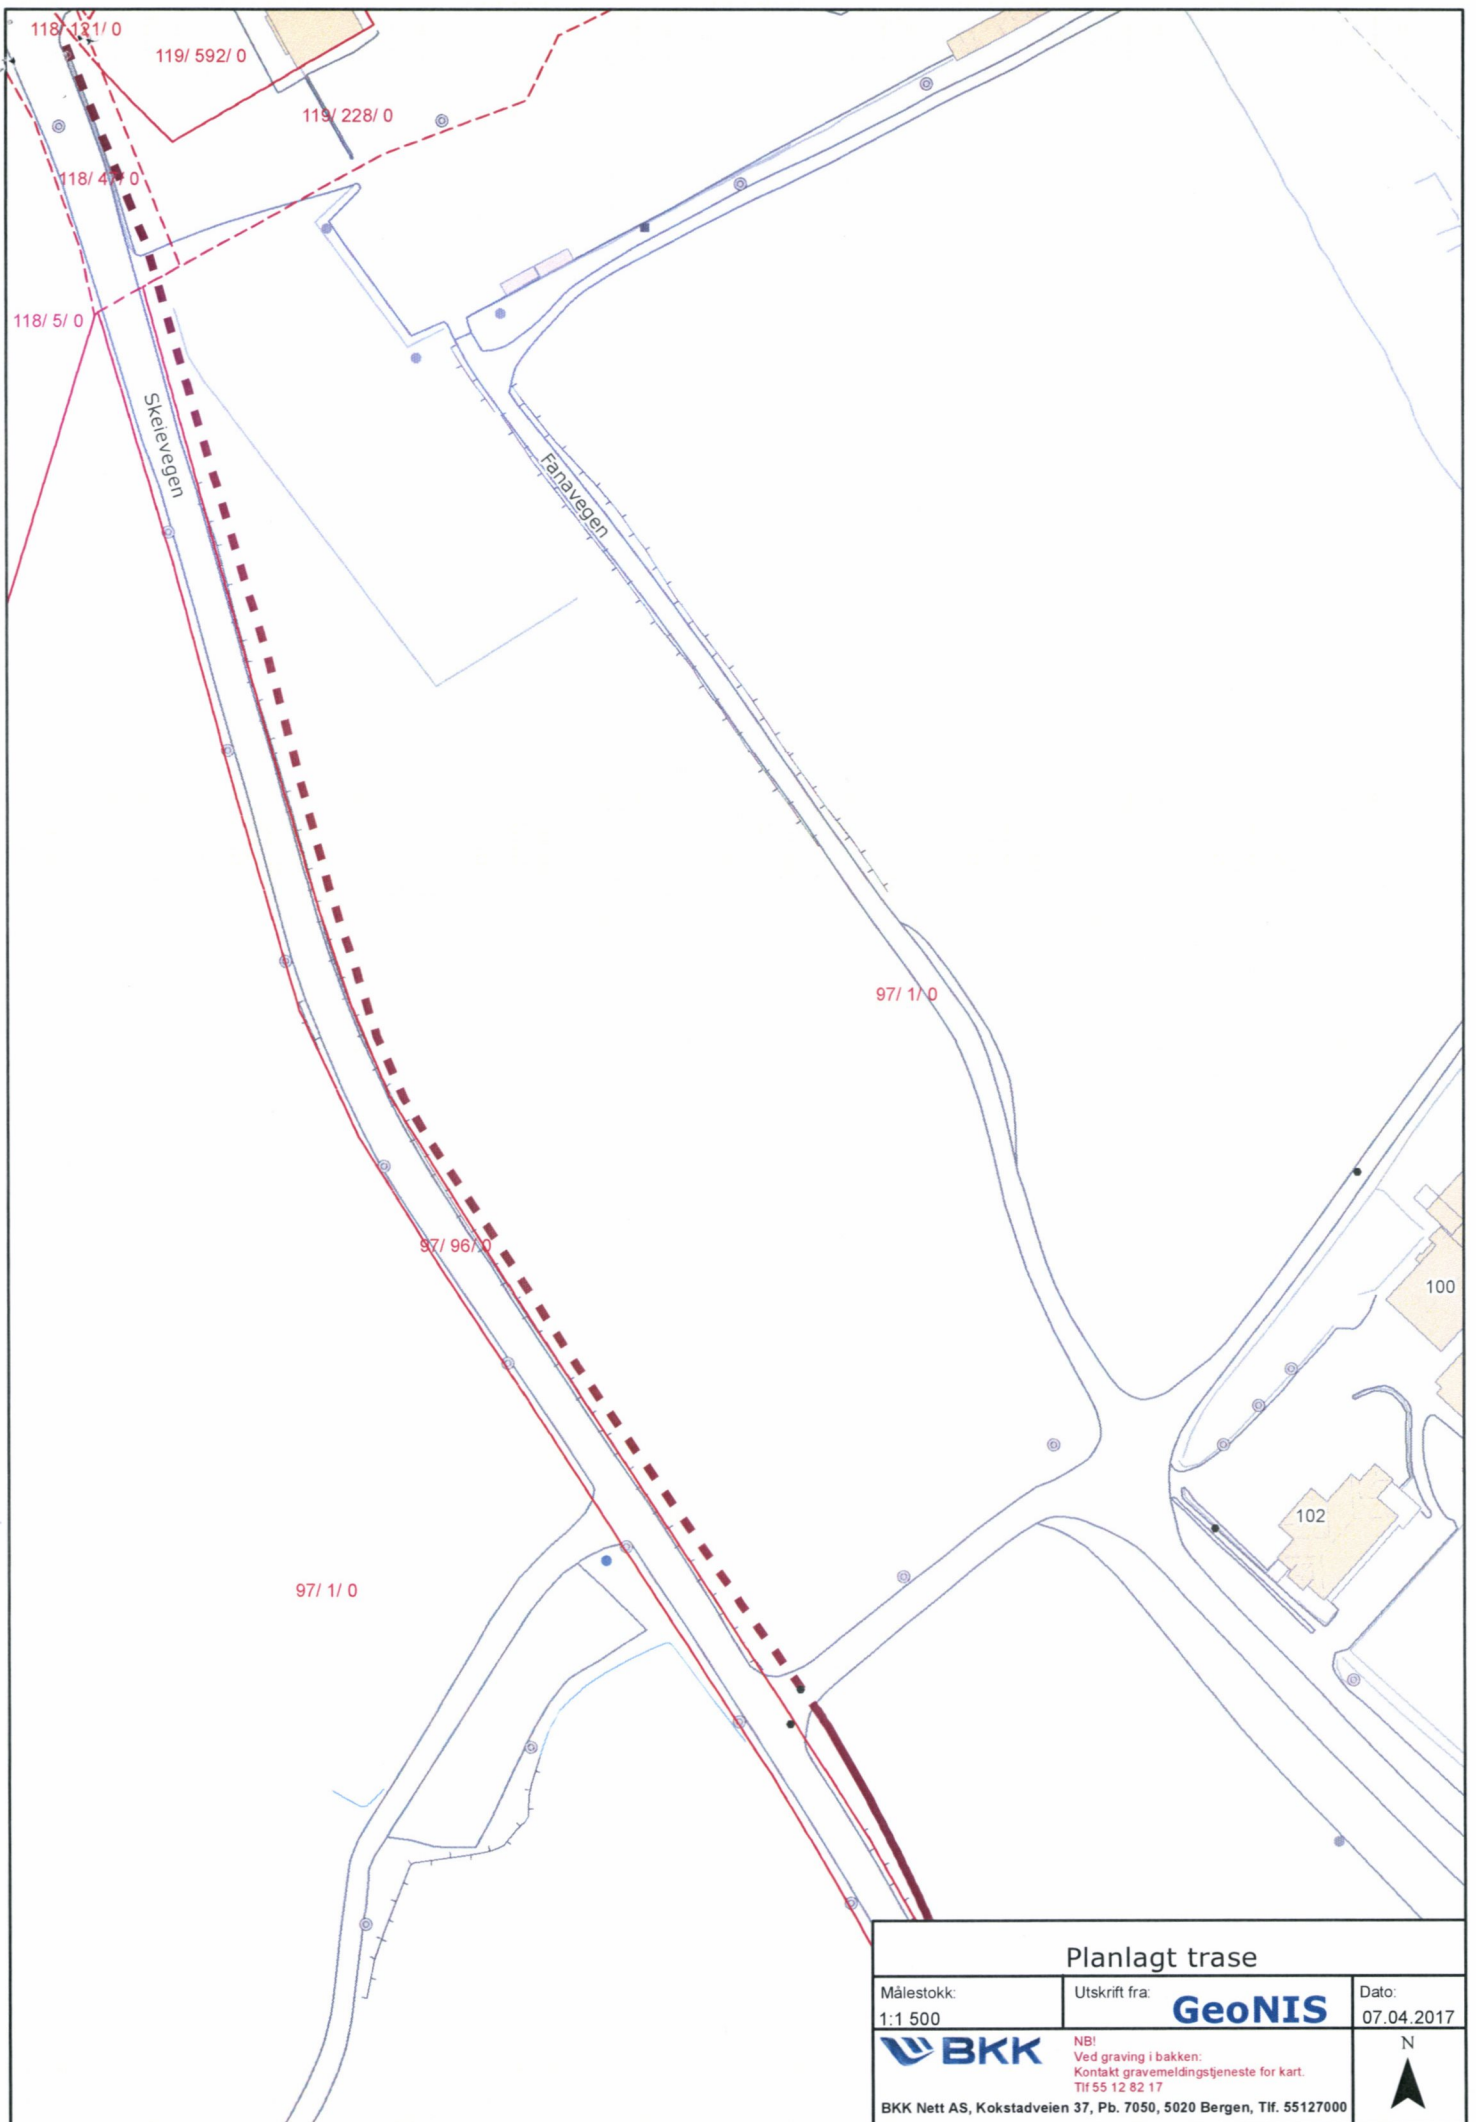

Planlagt trase

Målestokk:
1:1 500

Utskrift fra:

GeoNIS


Dato:
07.04.2017



NB!
Ved graving i bakken:
Kontakt gravemeldingsjeneste for kart.
Tlf 55 12 82 17



BKK Nett AS, Kokstadveien 37, Pb. 7050, 5020 Bergen, Tlf. 55127000

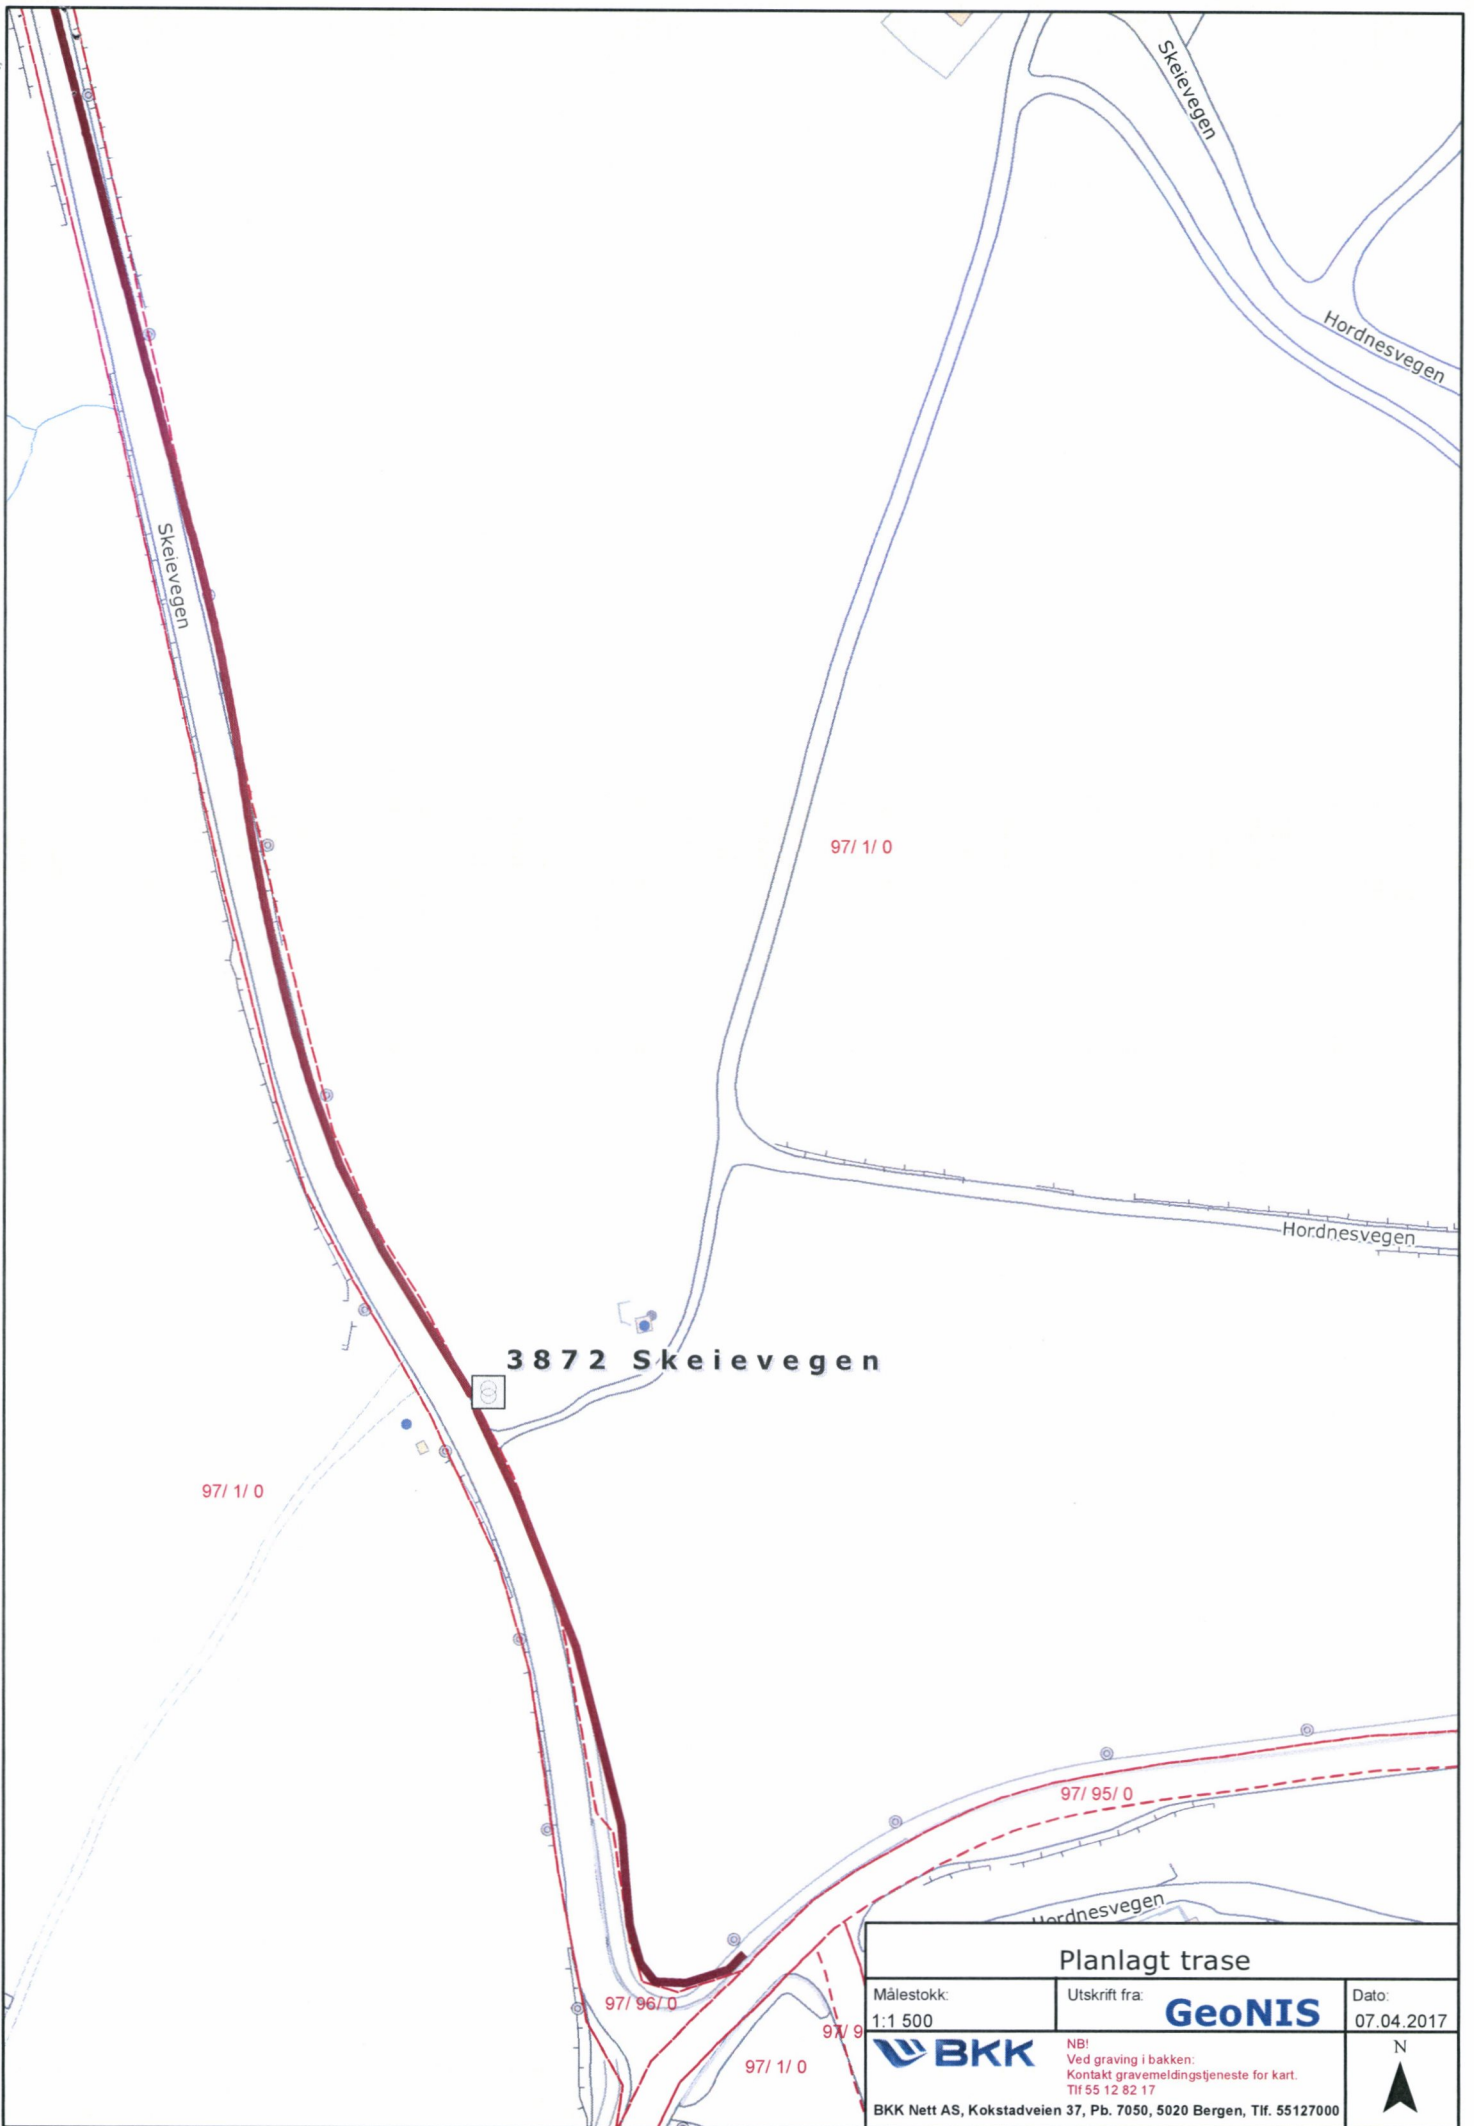

3872 Skeievegen

97/1/0

97/1/0

97/96/0

97/1/0

97/95/0

Planlagt trase		
Målestokk: 1:1 500	Utskrift fra: GeoNIS	Dato: 07.04.2017
BKK	NB! Ved graving i bakken: Kontakt gravemeldingstjeneste for kart. Tlf 55 12 82 17	
BKK Nett AS, Kokstadveien 37, Pb. 7050, 5020 Bergen, Tlf. 55127000		

