


+6,50
3 Story

+4,00
2 Story

Rev.:	Date.:	Sign.:
Tittelnavn: Sentralbadet litteraturhus		
Dato: 14.12.11		
Prosjekt: SENTRALBADET		
Fase: Prising trinn 2		
ODDA		
Tegning: Snitt A		
Målestokk: 1:50		
Tegningens: A30-101		
R/O v/HELGE SCHJELDERUP AS SIVILARKITEKTER MNAL		
Øvre Holmgata 11, 40 06 Stavanger, tlf 51838331, epost: g@schj.no		
© Alle rettigheter forbeholdt. Kopiering eller bruk av data lagret på et elektronisk medium er forbudt uten tillatelse.		

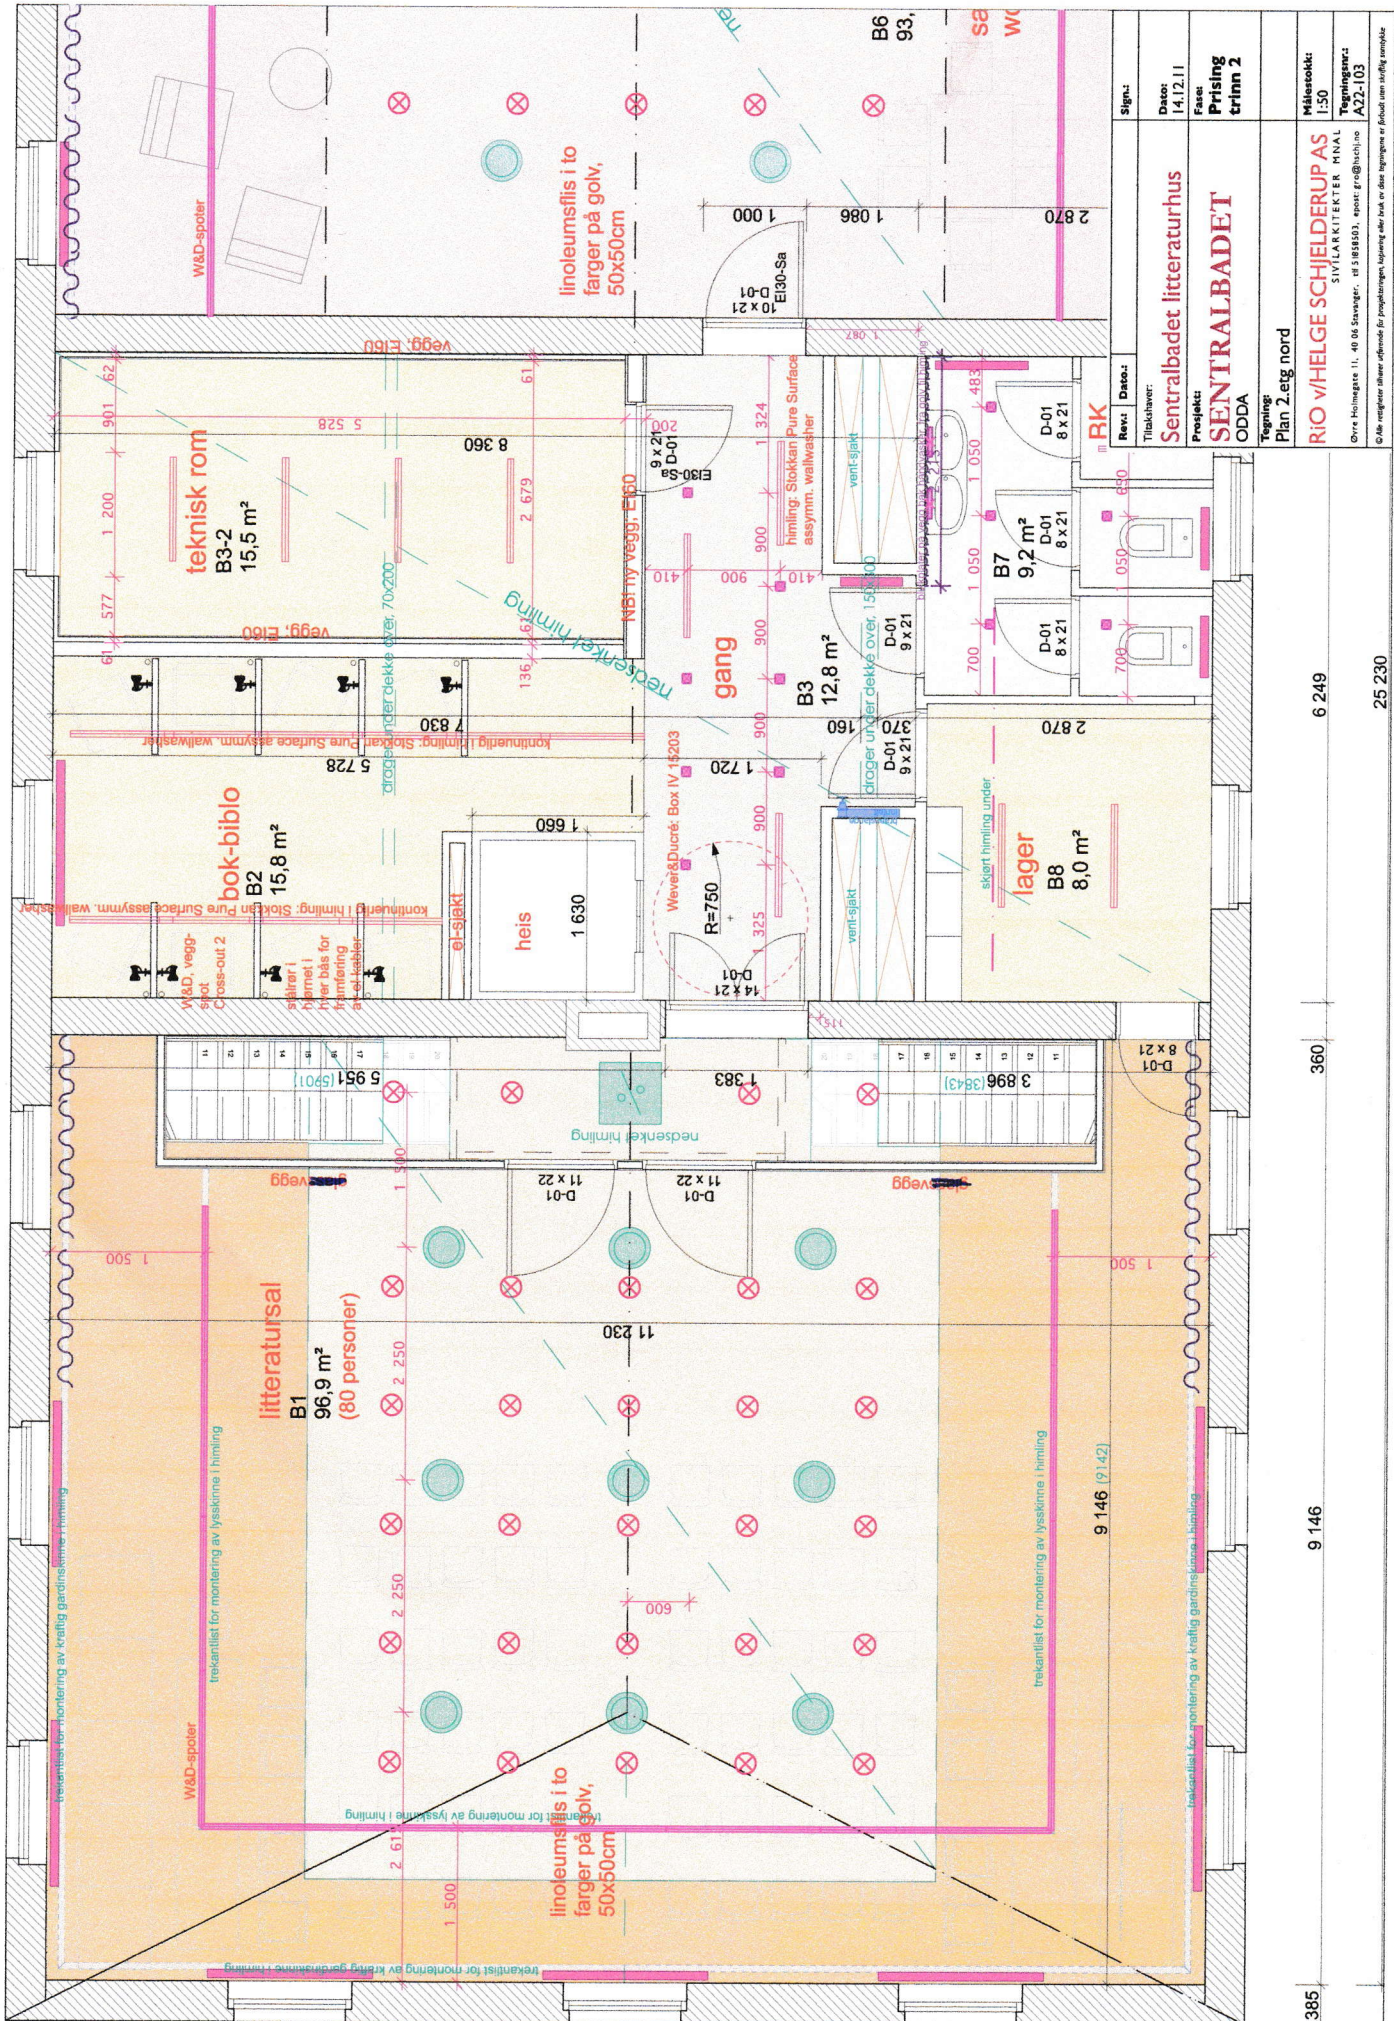

Rev:	Dato:	Slutt:
001	14.12.11	
Tilbehør:		
Sentralbadet litteraturhus		
Prosjekt:		
SentRALBADET		
ODDA		
Tegning:		
Plan 2 etg nord		
R/O v/HELGE SCHIEDERUPAS		
SIVILARKITEKTER MNAL		
Tegningssk: 1:50		
Tegningssk: A22-103		

385

9 146

360

6 249

2 870

386


9 146

360


6 249

2 870

25 230

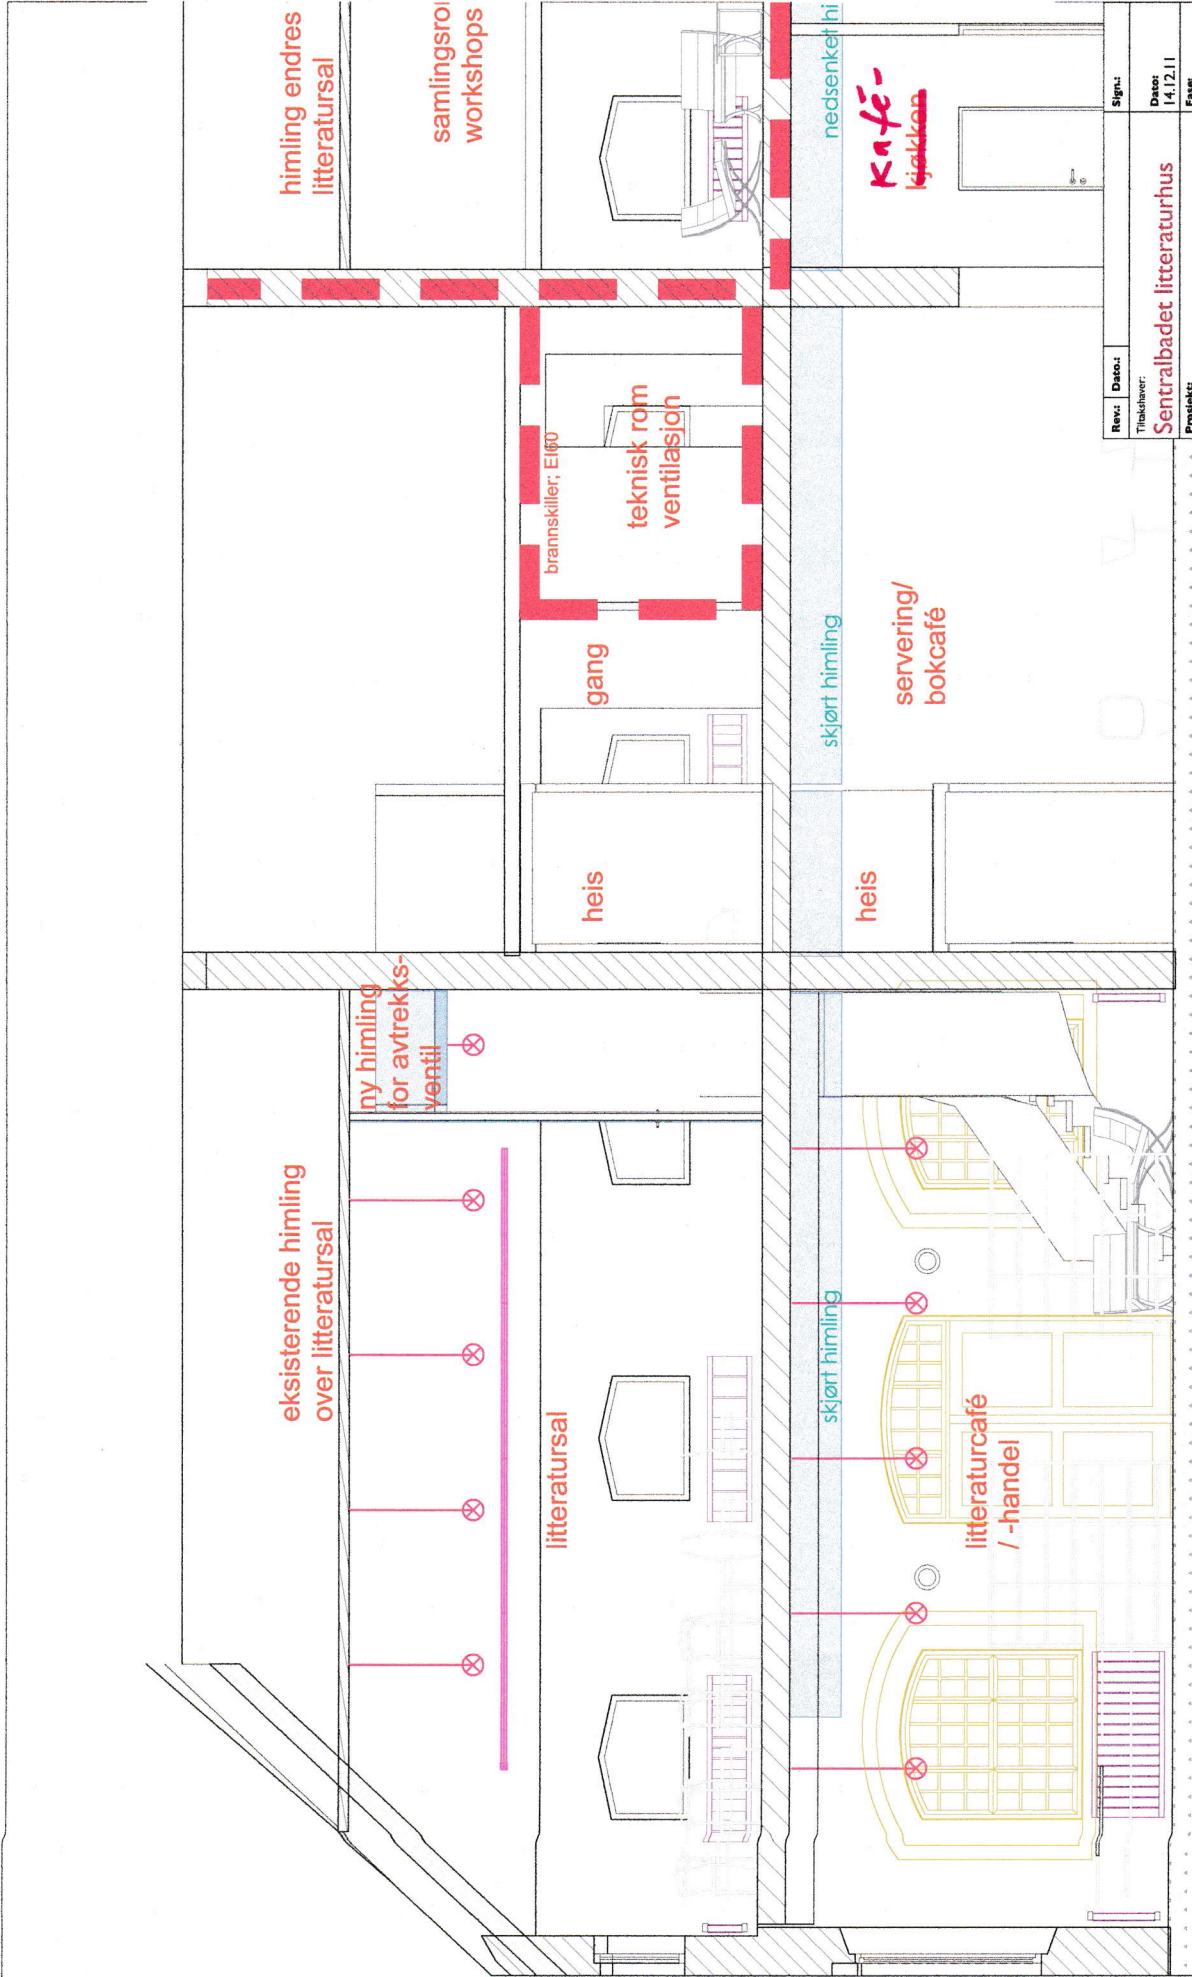

Rev:	Dato:	Sign:
Tilskriver: Sentralbadet litteraturhus		
Dato: 14.12.11		
Fase: Prising trinn 2		
Prosjekt: SENTRALBADET		
ODDA		
Tegning: Snitt C nord		
Målestokk: 1:50		
R/O v/HELGE SCHJELDERUP AS		
SIVILARKENTER P/MAL		
Tegningnr: A.30-103		
© Alle rettigheter forbeholdt. Kopiering eller bruk av data regnes som forbudt uten tillatelse.		

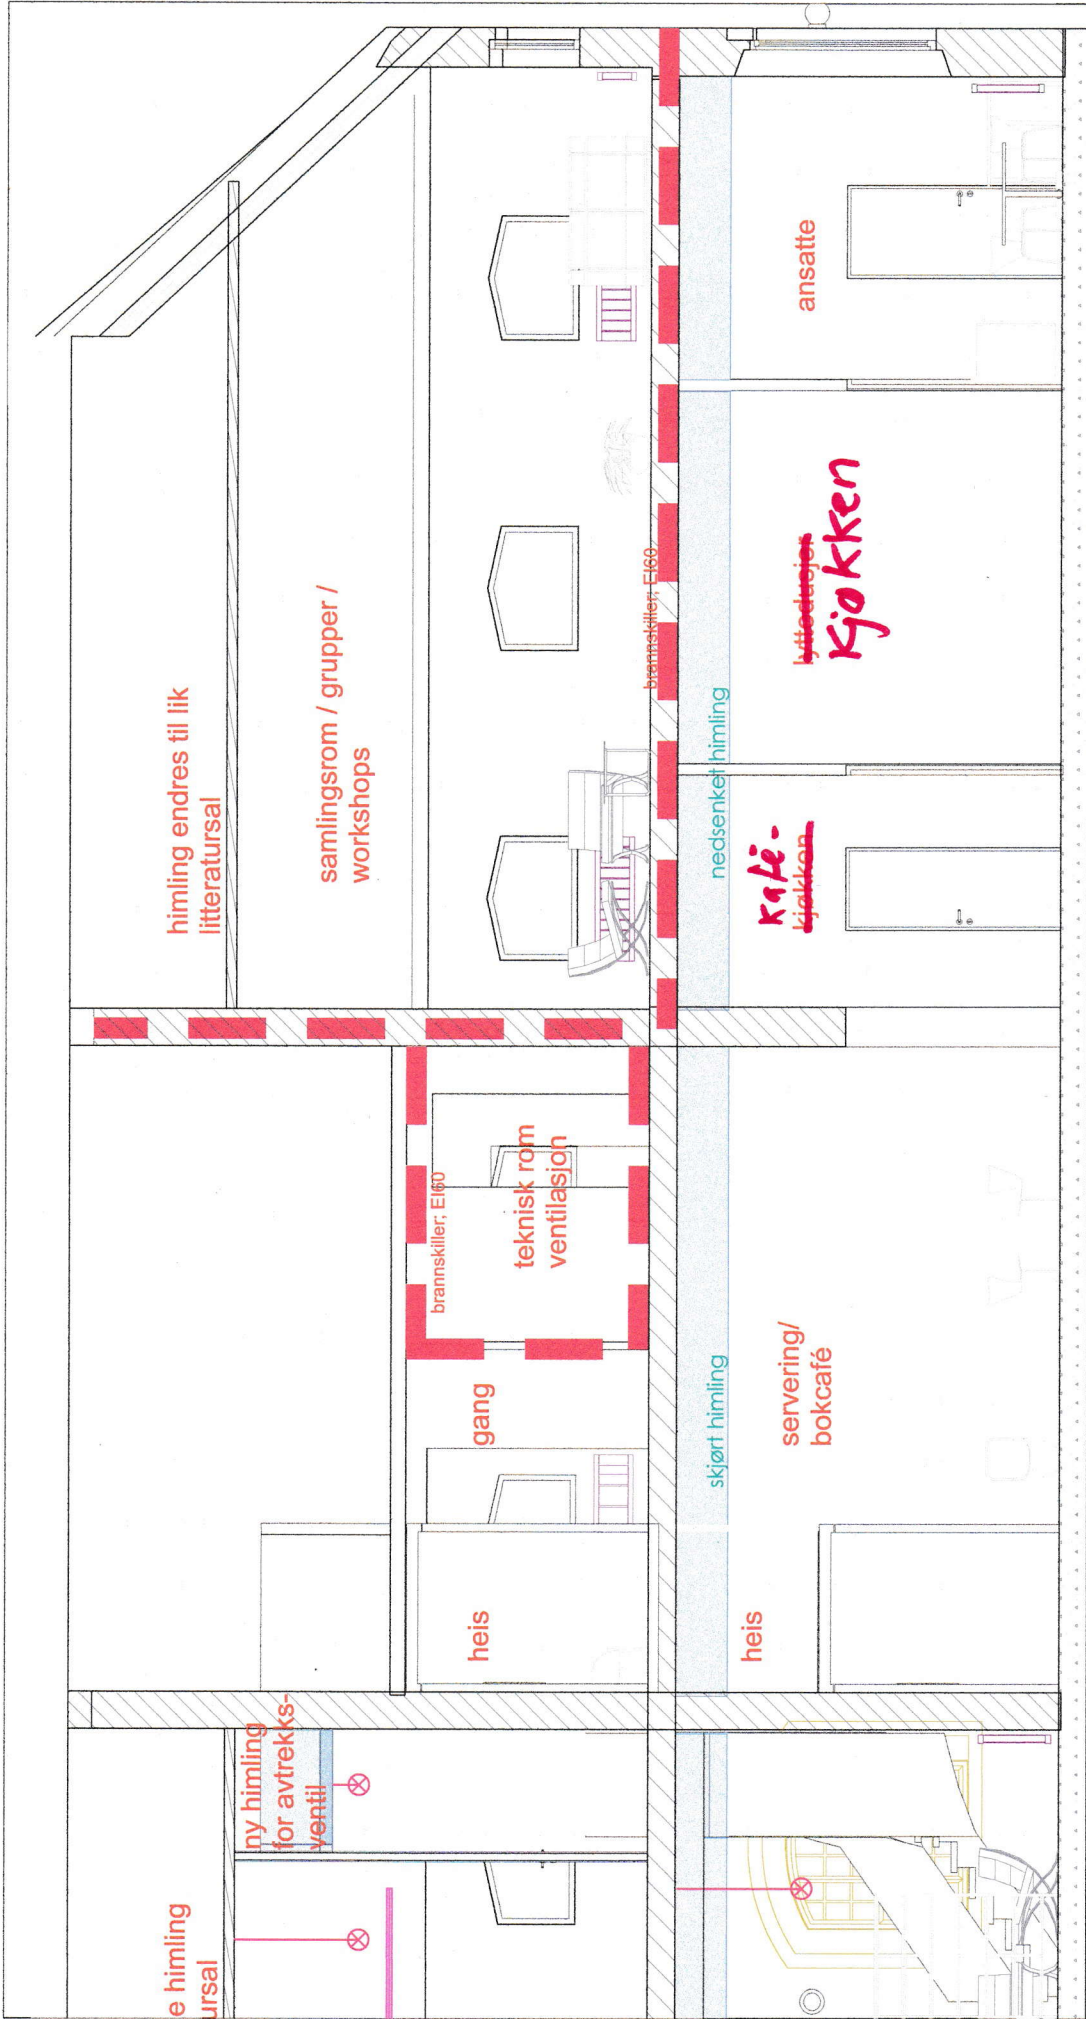

Rev:	Dato:	Sign:
Tittel/avner:		
Sentralbadet litteraturhus		
Dato: 14.12.11		
Fase: Prising		
trinn 2		
Prosjekt:		
SENTRALBADET		
ODDA		
Tegning:		
Snitt C sør		
Målestokk:		
1:50		
Tegningens:		
SIVILARKITEKTEN MNA		
Øvre Holmgate 11, 4016 Stavanger, tlf 5183803, epost: pr@haci.no		
A30-104		

©Alle rettigheter forbeholdt. Utbrukt eller videre utbrukt er forbudt uten skriftlig samtykke.