


Bergen kommune – Åsane, gnr. 216, bnr. 119 m.fl. Eidsvåg skole. Reguleringsplan – utvidet varsling



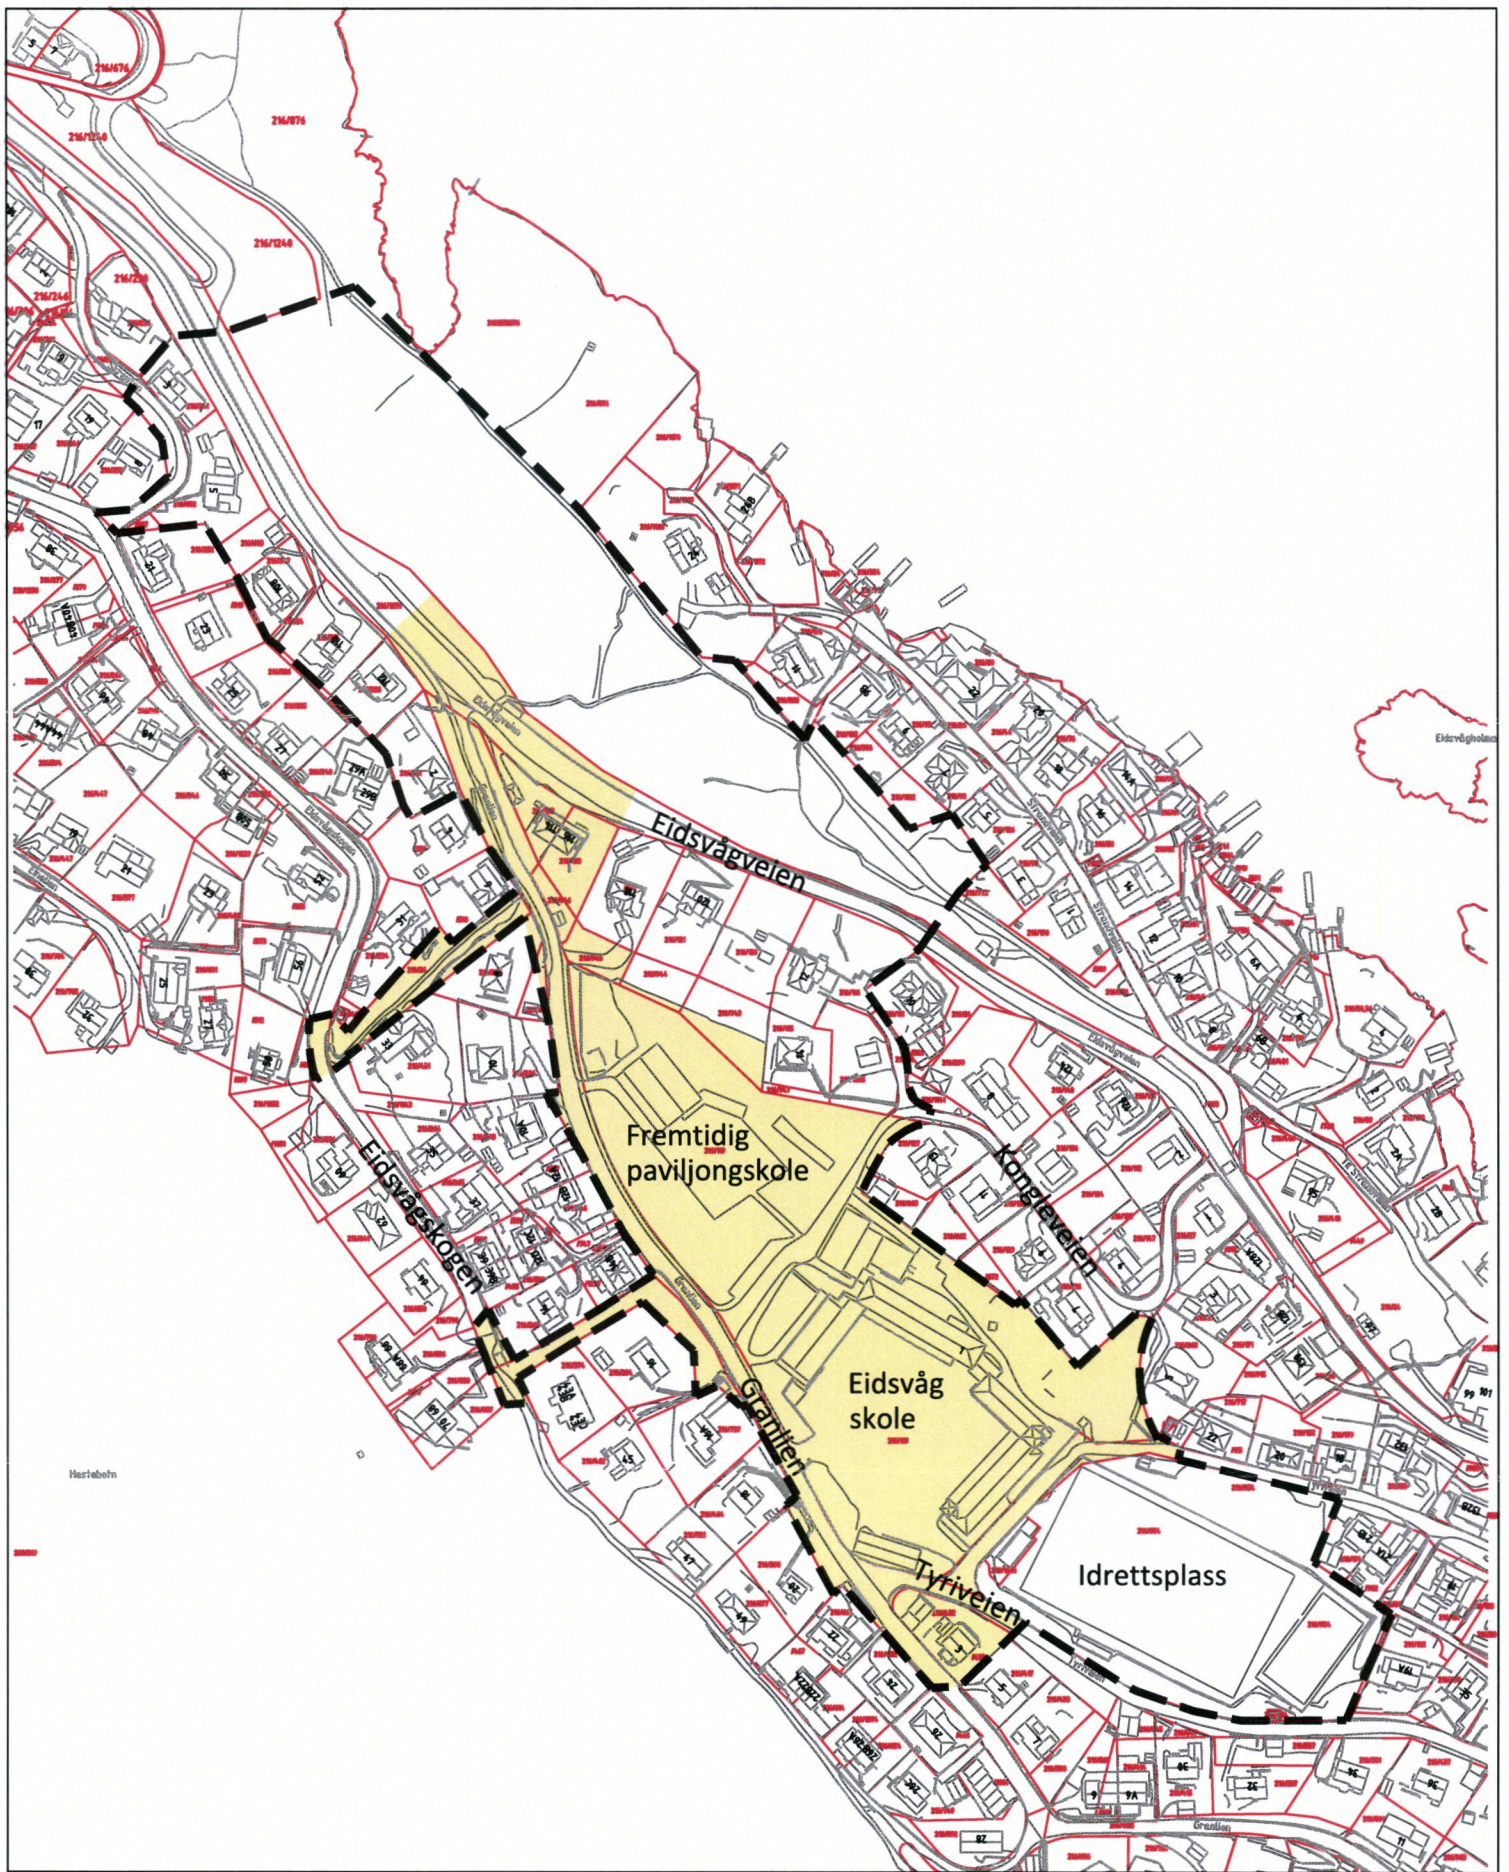

--- Ny planavgrensning, 27.06.2017

■ Tidligere varslet område, 09.06.2016

Bergen kommune - Åsane,  
Gnr. 216, bnr. 119 m.fl.  
Eidsvåg skole - reguleringsplan

Plangrense

**QBO**  
PLAN & ARKITEKTUR

Hammervegen 53  
Postboks 291,5203 Os  
Telefon: 56 57 00 70



Sted: Os  
Dato: 27.06.2017  
Målestokk: 1:3000, A4  
Prosj.ansev.: ML  
Tegnet av: VI  
Kontrollert av: ML

Prosj.nr.    Tegn.nr.    Rev.