
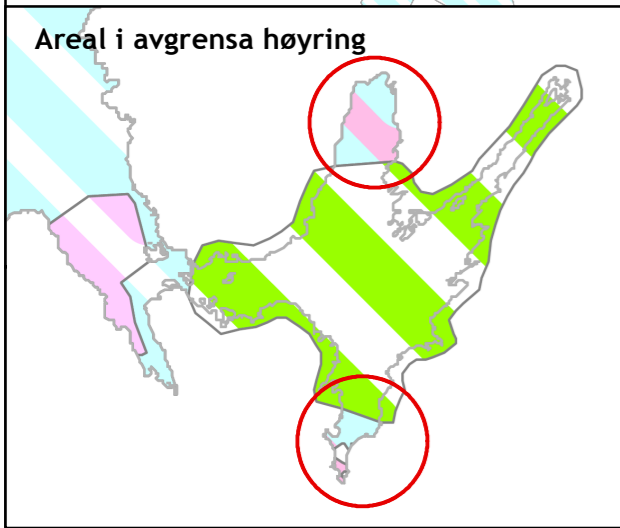


Skisse
 Forslag landskapsområde
 Lygrepollen

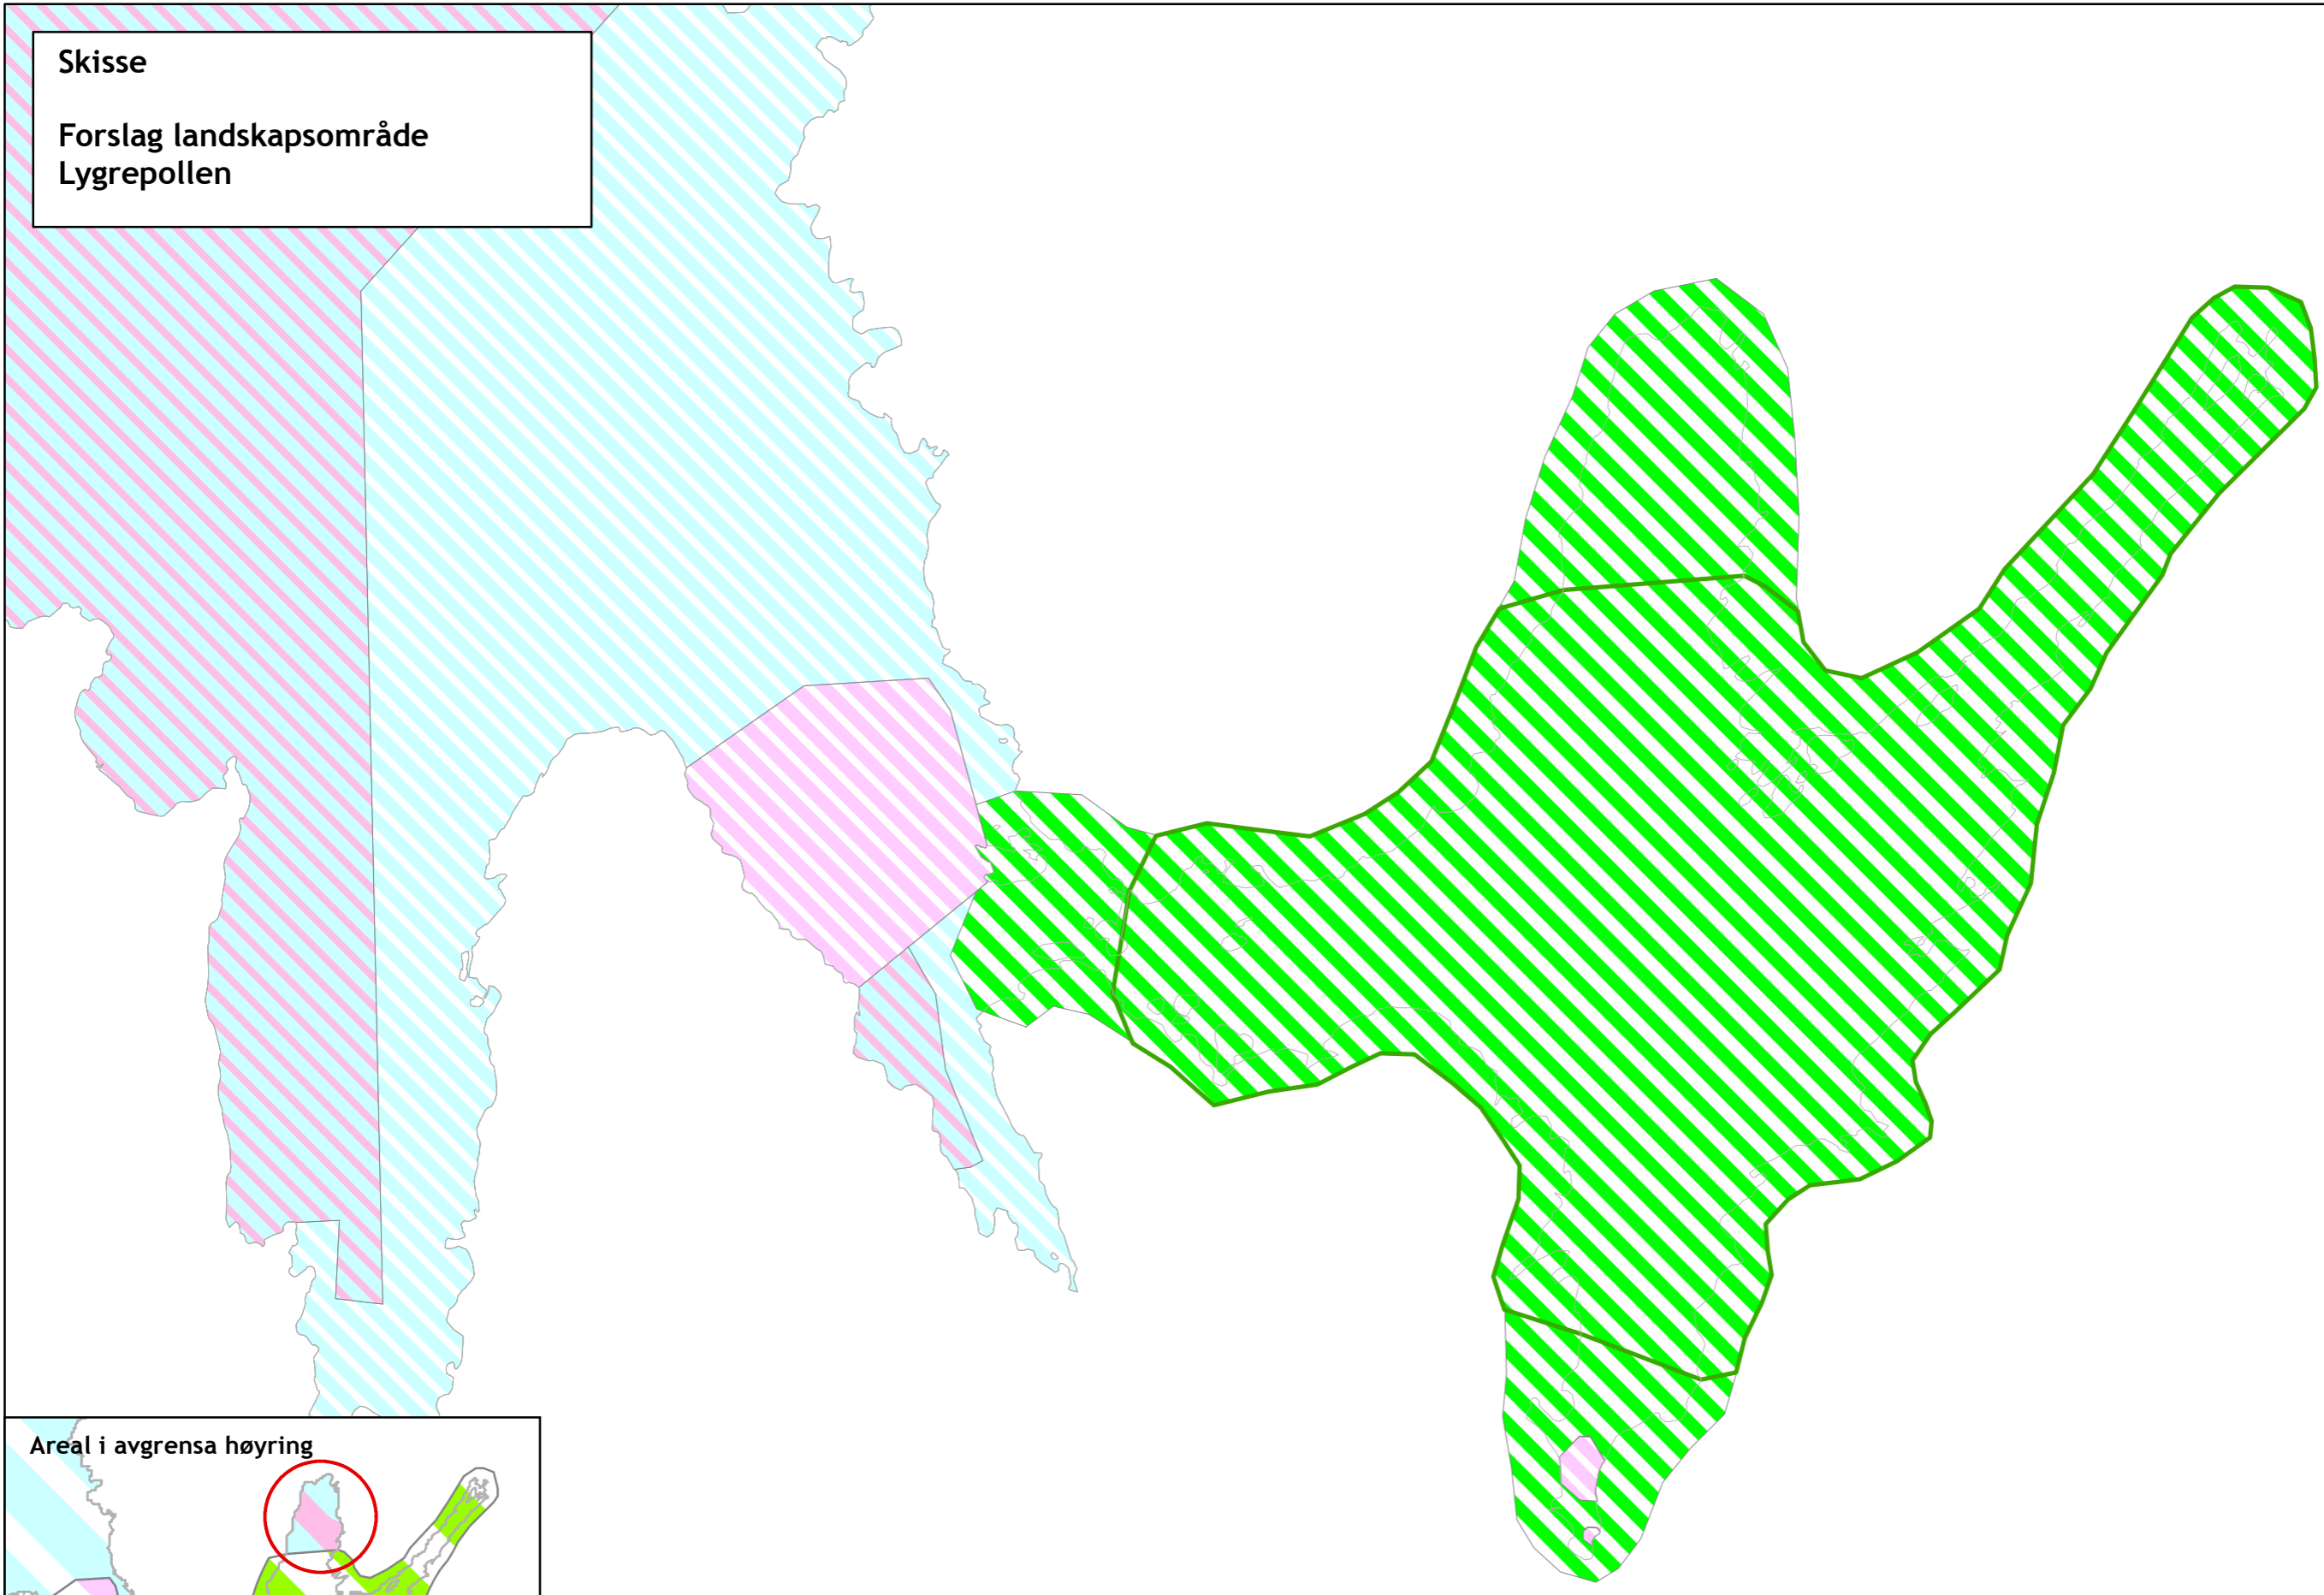

- Grønstruktur: Landskapsområde, til avgrensa høyring 2017
- Akvakultur (eksist. lokalitetar)
- Grønstruktur: Landskapsområde, revidert aug. 2017
- Sjø og vassdrag generelt (utvida omr. med AK)
- Sjø og vassdrag generelt (eks. AK)

Regional kystsoneplan for
 Sunnhordland og Ytre Hardanger

02/08-17



1:25 000 A3