


Tett langvegg med vindusrekke høgt oppe for dagslys

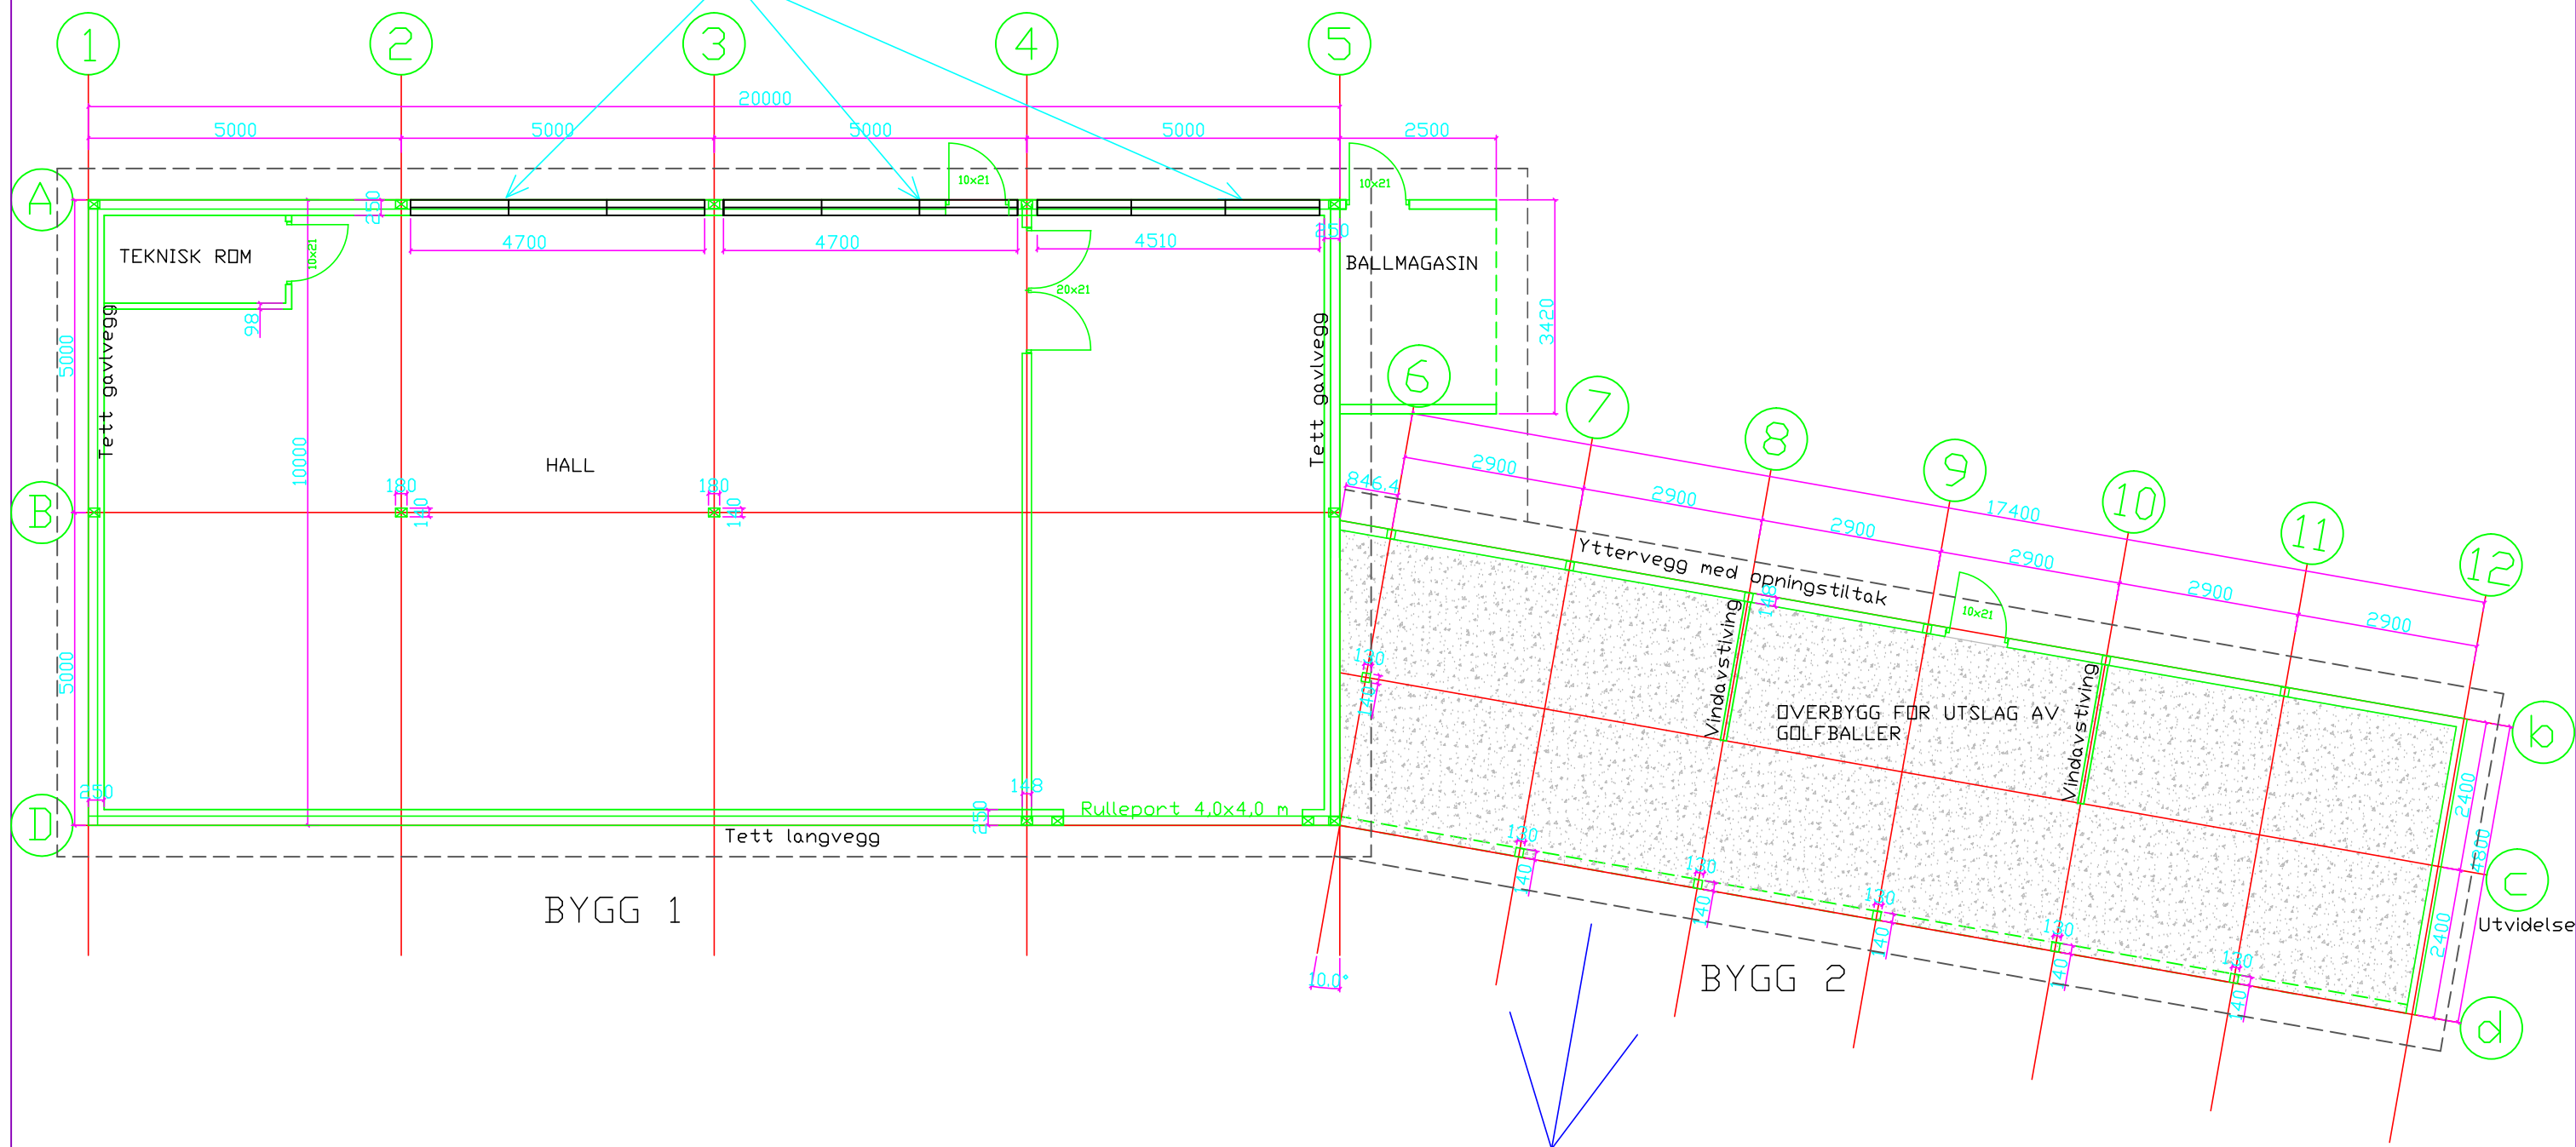

Utslagretning
for golfballer

B	2	Vindusrekke på plan bygg 1	LHS	HBJ	21.06.17
A	1	Fjerna dør mellom hall og overbygg	LHS	HBJ	13.06.17
Rev.	Nr.	Beskrivelse	Tegn.	Konstr.	Dato
Meland golfklubb Beitingsvegen 50 5918 FREKHAUG			Mål: 1:100	Dato: 08.06.17	Rev.:
Bygningar golfklubb Meland Plan bygg 1 og bygg 2			Teikn.nr.: 01	Tegn.: LHS	Godkj.: HBJ

BYGGADMINISTRASJON
Harald Bjørndal a.s.

PROSJEKTADMINISTRASJON-REGULERING-KOMMUNALTEKNISK PLANLEGGING
5640 EIKELANDSOSEN TLF 56581130 E-POST: post@byggadmin.no

INDEKS:	ENDRINGEN GJELDER:	DATE:	SIGN:
PROSJEKT: Meland Golfklubb 2017			
TEGNINGSTITTEL: Plan		MALESTOKK: 1:100	
		DATE: 06.04.17	
		TEGN. AV: J. Laupsa	
		KONTR. AV:	
Vestlandske Limtreindustri AS		SAK NR./TEGN.NR./INDEKS:	
Holsundvegen 310, 5642 HOLMEFJORD		321 01	
Tlf. 56 58 07 00 E-post post@vlimtre.no			
www.vlimtre.no			