



Snitt akse 2 og 3

BYGG 1

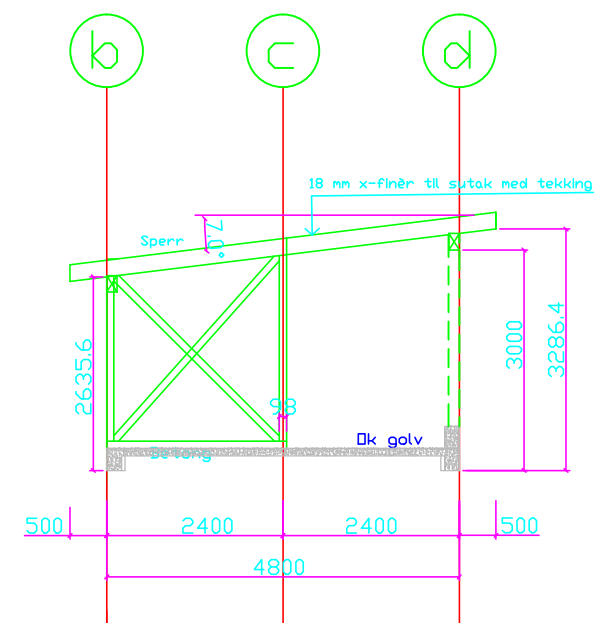

Snitt akse 8 og 10

BYGG 2

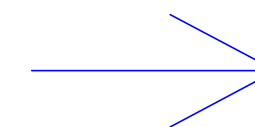

Utslagretning for golfballer

Meland golfklubb Beitingsvegen 50 5918 FREKHAUG	Mål: 1:100	Dato: 21.06.17	Rev.:		
Bygninger golfklubb Meland Snitt bygg 1 og bygg 2	Teikn.nr.: 02	Tegn.: LHS	Godkj.: HBJ	INDEKS:	ENDRINGEN GJELDER:
<p>BYGGADMINISTRASJON Harald Bjørndal a.s.</p> <p>PROSJEKTADMINISTRASJON-REGULERING-KOMMUNALTEKNISK PLANLEGGING 5640 EIKELANDSOSEN TLF 56581130 E-POST:post@byggadmin.no</p>			PROSJEKT:		MÅLESTOKK: 1:100
			Meland Golfklubb 2017		TEGNINGSTITTEL:
			Vestlandske Limtreindustri AS Holsundvegen 310, 5642 HOLMEFJORD Tlf. 56 58 07 00 E-post post@vlimtre.no www.vlimtre.no		KONTR. AV: J. Laupsa
			321 02		INDEKS: