

Avtale om bruk av areal

Grunneier: Bergen kommune, Etat for bygg og eiendom Org.nr 964 338531

Bruker: Hordaland fylkeskommune (HFK) Org.nr 938 626 367

Etat for bygg og eiendom gir med dette Hordaland fylkeskommune (heretter kalt bruker) tillatelse til bruk på deler av gnr 164 bnr 1278 og gnr 166 bnr 1676 («trekanttomten»).

Avtalens Formål: I forbindelse med gjennomføring av Sykkel VM 2017, skal HFK etablere midlertidig bussterminal på arealet.

1. Bruksperioden/bruksarealet

Bruksarealet omfatter del av gnr 164 bnr 1278 og del av gnr 166 bnr 1676. Arealet utgjør ca. 5000 m².

Bruksperioden løper fra 15.7.2017 til 30.9.2017.

Arealet som stilles til rådighet framkommer av vedlagte Situasjonsplan datert 02.06.2017, jf. dok. 1, og utgjør arealet som er markert som Tiltak 1, Sentrum (bussparkering).

2. Forbehold

For at denne avtale skal være gyldig skal bruker ha utført følgende:

- Dersom tiltaket er søknadspliktig, skal søknad sendes til Etat for byggesak og private planer. Dersom det er behov for tillatelse fra annet offentlig organ er det brukers plikt å innhente slik tillatelse.
- Bruker skal på oppfordring kunne dokumentere ovennevnte pkt.

3. Bruk av arealet

Bruker må selv dekke alle kostnader for at arealet skal kunne benyttes til avtalt bruk. Dette inkluderer evt. rydding av arealet før bruk.

Bruken må ikke medføre at framkommelighet på arealet som ikke inngår i bruksavtalen for øvrig hindres.

Bruker skal ha nødvendig dialog med Bymiljøetaten mht. skiltplan.

4. Betaling

Det skal ikke betales leie for bruken av arealet.

5. Opphør av avtalen/mislighold

Bruksavtalen opphører uten oppsigelse den 30.9.2017. Bruker innkaller til ferdigbefaring senest 1 uke før leieavtalens opphør (se punkt 6).

Partene vedtar eiendommens verneting i alle tvister som gjelder bruksavtalen.

Dersom bruker ikke retter seg etter bruksavtalen kan den sies opp med umiddelbar virkning og arealet bli ryddet for brukers regning og risiko.

6. Tilbakeføring av arealet

I avtaleperioden vil bruker legge kantstein, foreta oppmerking og skilting samt sette ut tung sikring/jersey i samsvar med vedlagte Situasjonsplan. I tillegg vil det bli utført noe forbedringer av grunnoverflaten.


Legging av kantstein og arbeid på grunnoverflaten skal være faglig forsvarlig utført.

Nærmere avtale om tilbakeføring av arealet skal avtales med Bymiljøetaten. Det er enighet om at kantstein og utført arbeid på grunnoverflaten ikke skal fjernes, mens tung sikring/jersey og skilt vil bli fjernet.

Dersom bruker ikke oppfyller sin forpliktelse etter dette punktet, kan kommunen få arbeidet utført for brukers regning og risiko.

Bruksavtalen er utarbeidet i 2 – to eksemplarer, hvorav partene beholder hvert sitt.

Bergen, den 30./... 2017.

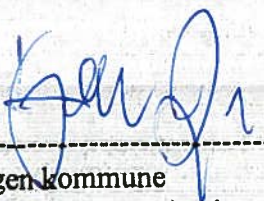

Bergen kommune
Etat for bygg og eiendom

Vedlegg: Situasjonsplan

Bergen, den 30./... 2017



Hordaland fylkeskommune
Eigedomsavdelinga

HORDALAND FYLKESKOMMUNE
EIGEDOMSAVDELINGA

Tegningsnummer: **TZ -- 001** Prosjekt: **XX-X**
 Rev: 00- Rev/Annot: Navn:

Tiltak

- Ventareal (1414 m2)
- Kantstein (pølsestøp) ca 93m
- Oppmerking øy ca 126m
- Oppmerking oppstilling ca 850m
- Tung sikring/ jersey, ca 155m

Tiltak tilbakeføres etter sykkel VM


PROSJEKTFASE

Prosjekt: **Sykkel VM 2017**
 Oppdragsnr.: **Bergen kommune**

Tiltak 1 - Sentrum
 Etablere bussparkering i sentrum
 39 p-plasser, og 3 holdeplasser

Oppdragsnr.: **AK** Tegnr.: **ML** Målestokk: **1:1000 A3**
 Oppdragsnr.: **608022** Rev.: **AK** Dato: **02.06.2017**

Tegn nr: **TZ -- 001** Rev.: **XX-X**

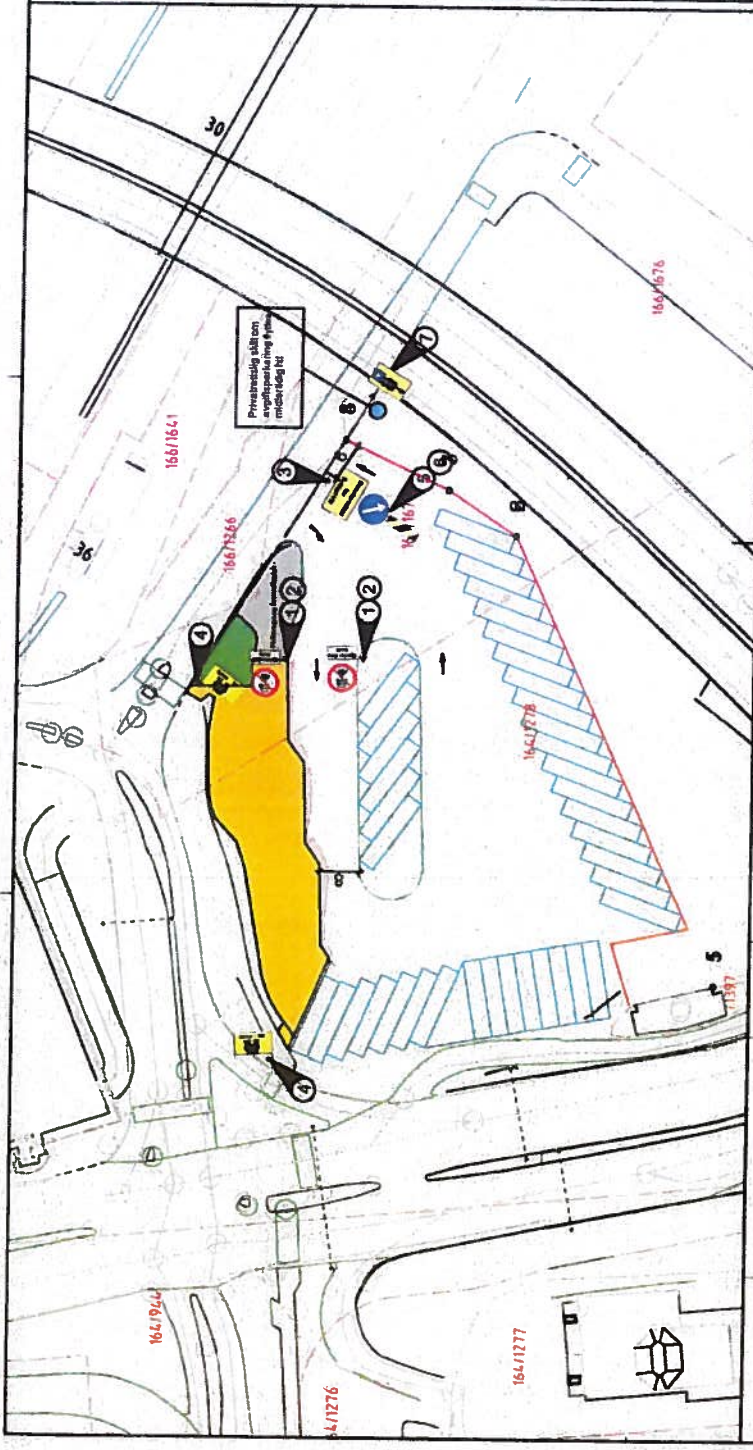

Posisjonsnummer	Skiltutforming	Skilt nr.	Antall	Størrelse	Merknader
1		306.1	2	MS	xxxxx
2		808.313	2	LS	Monteres under 306.1 skilt
3		560.0	1	MS	Fjernes etter sykkel VM
4		560.0	2	MS	Fjernes etter sykkel VM
5		404.1	1	MS	Fjernes etter sykkel VM
6		906.0V	1	MS	Fjernes etter sykkel VM
7		560.0	1	MS	Fjernes etter sykkel VM

