


E1

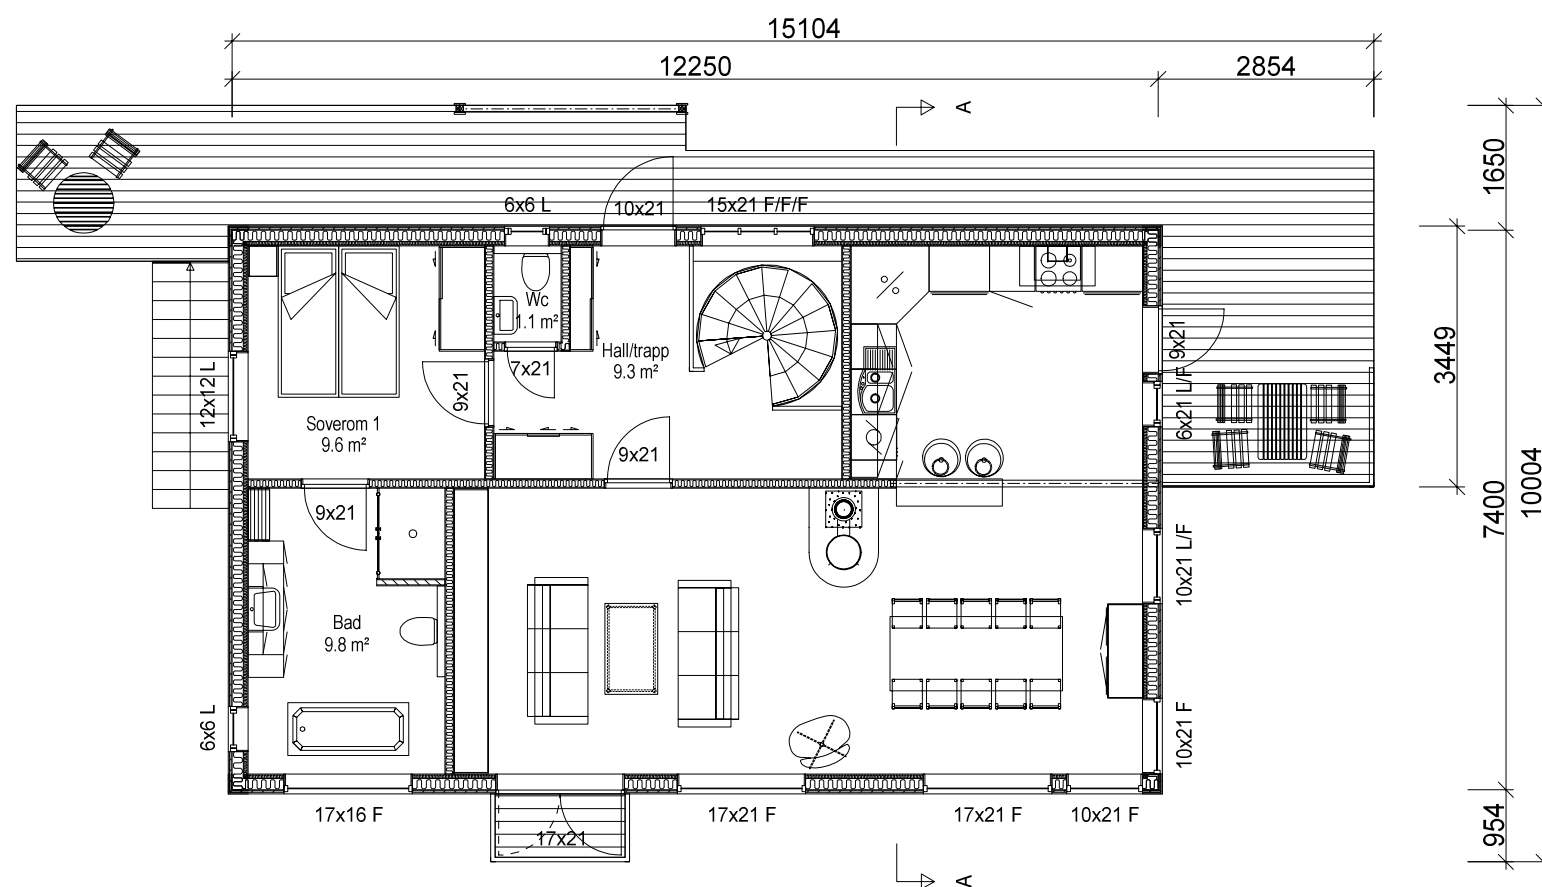

Rehabilitering eksisterende bustad

BYGGER'N

HARDANGERFJORD
Gamle Dalaveg 124, 5600 NORHEIMSUND
Telefon 56 90 40 89 info@hardangerfjord.byggern.no

Arkitekt Ole Tvedt

Tiltakshaver: Hilde Laupsa og Daniel Møgster

Byggeplass: Fyksesundveien 135

Kommune: Kvam Herad

Gnr: 54 Bnr: 16 Mål: 1 : 100

Plan 1 høgd

DATA DESIGN SYSTEM®

Dato: 25.07.2017

Tegn: ole.t

Prosjekt: LaupMøg

Tegn.nr: 501

© Tegningen er beskyttet i.h.t. lov om opphavsrett.