


PRINSIPP SKISSE

VEDR STABILISERING AV

UTGLIDNING FØR LAMINGEBØR.

~~FØR~~ UTGODTAKS HUS.

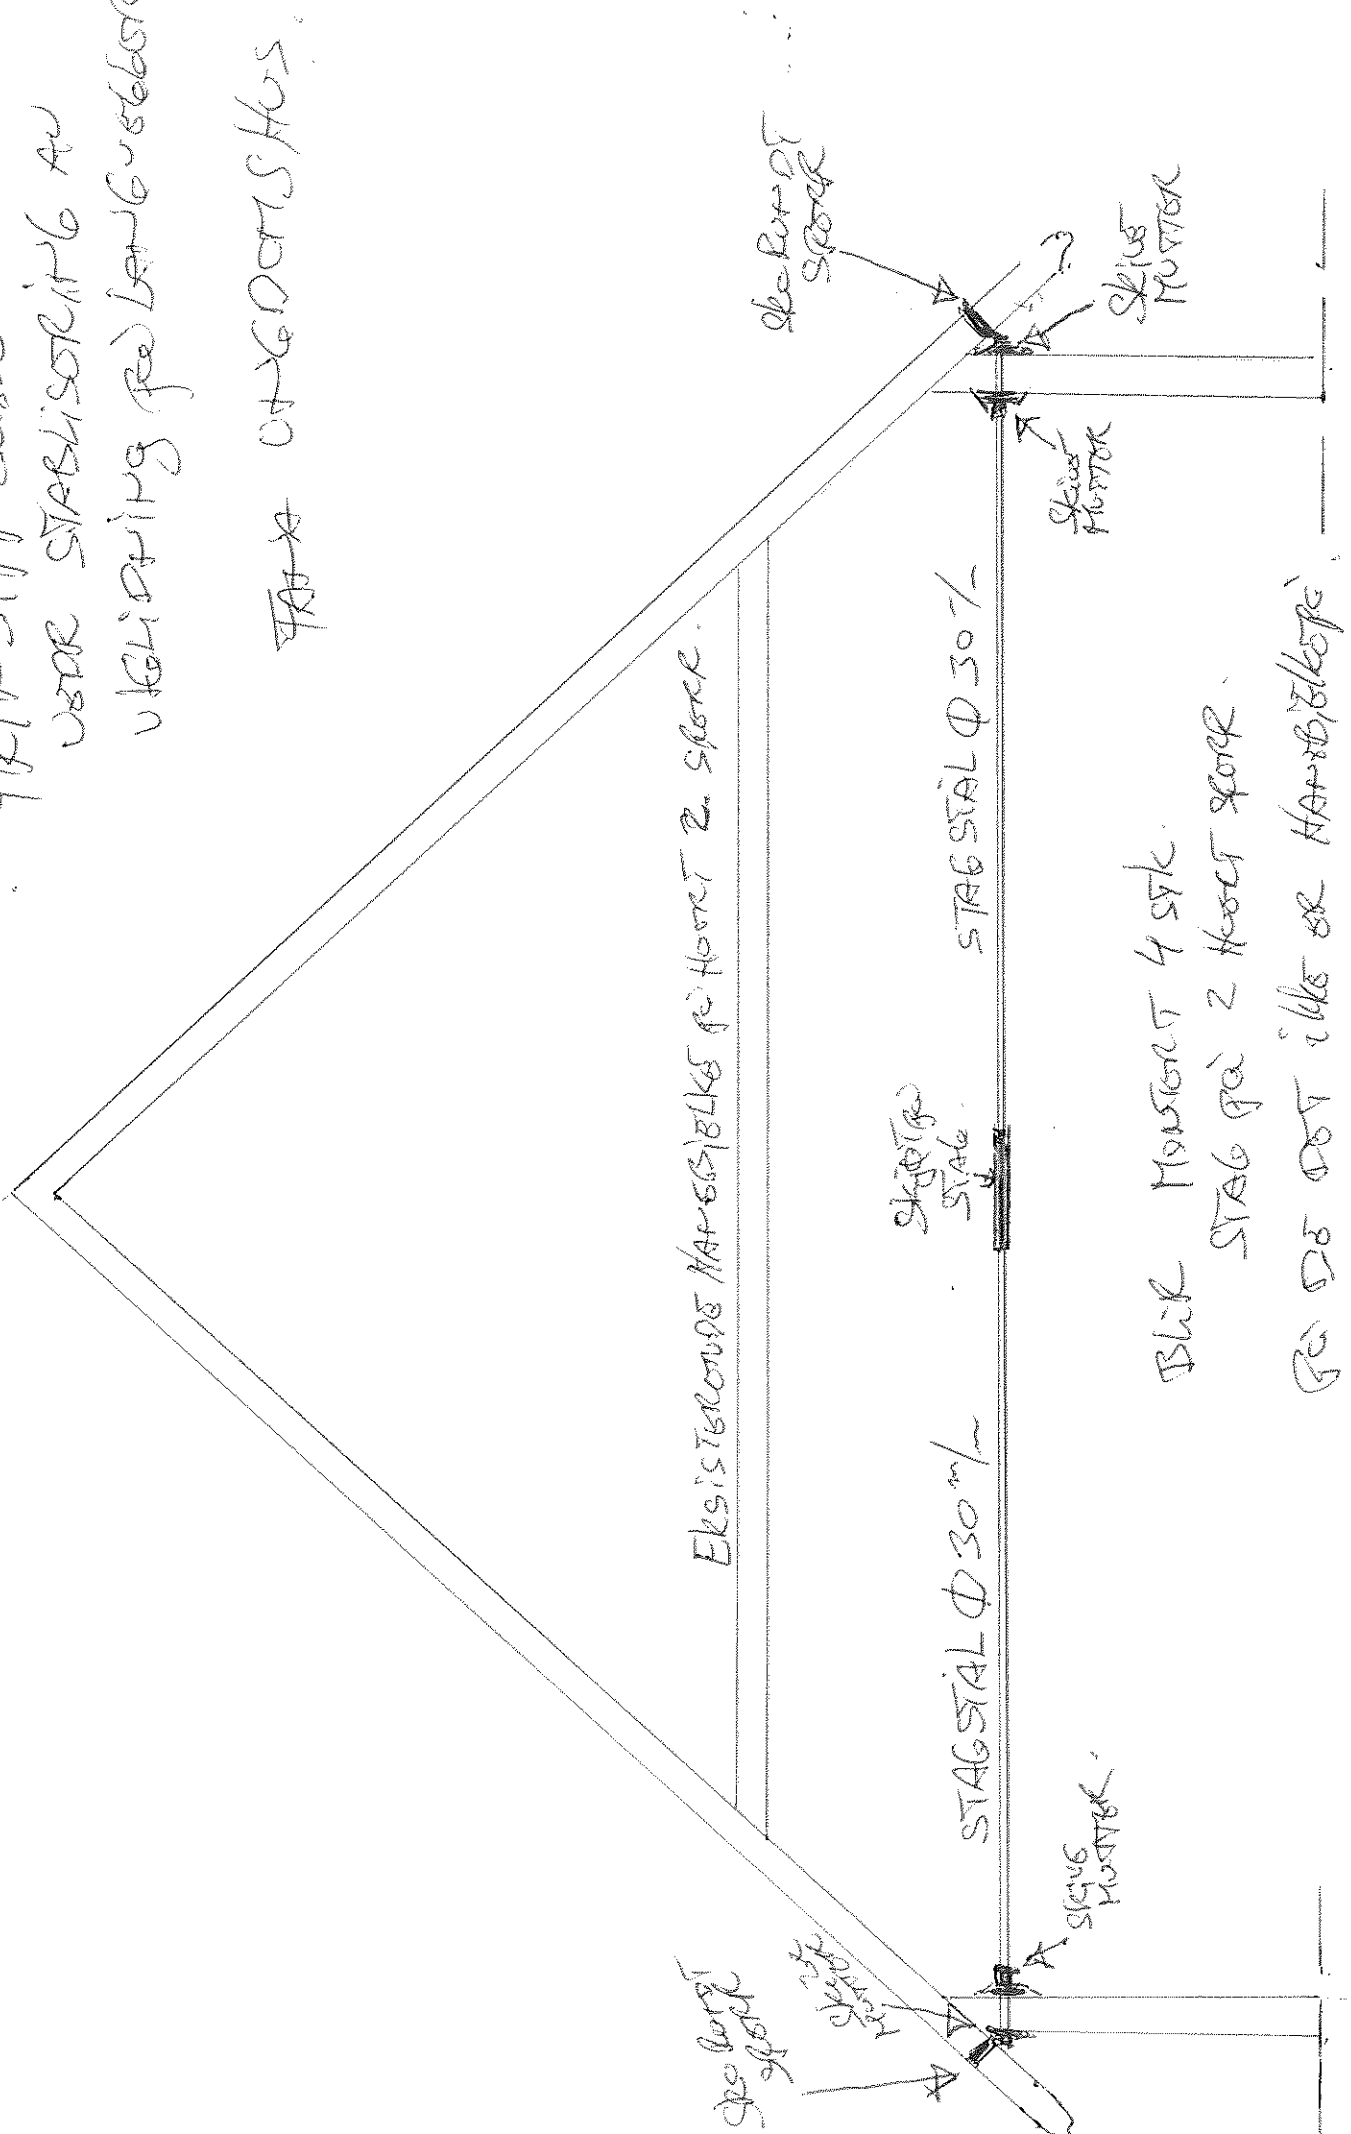

Eksisterende Næsebjelke for Høst 2. Spor.

Skjettebein Stab.

STAGSTÅL Ø 307

STAGSTÅL Ø 307

Skjebein Spor

Skjebein Spor

Skjebein Høst

Skjebein Høst

Skjebein Høst

Blir Montert 4 styk.

STAG på 2 Høst spor.

RE DE DOT ikke er HANDELKØPE.