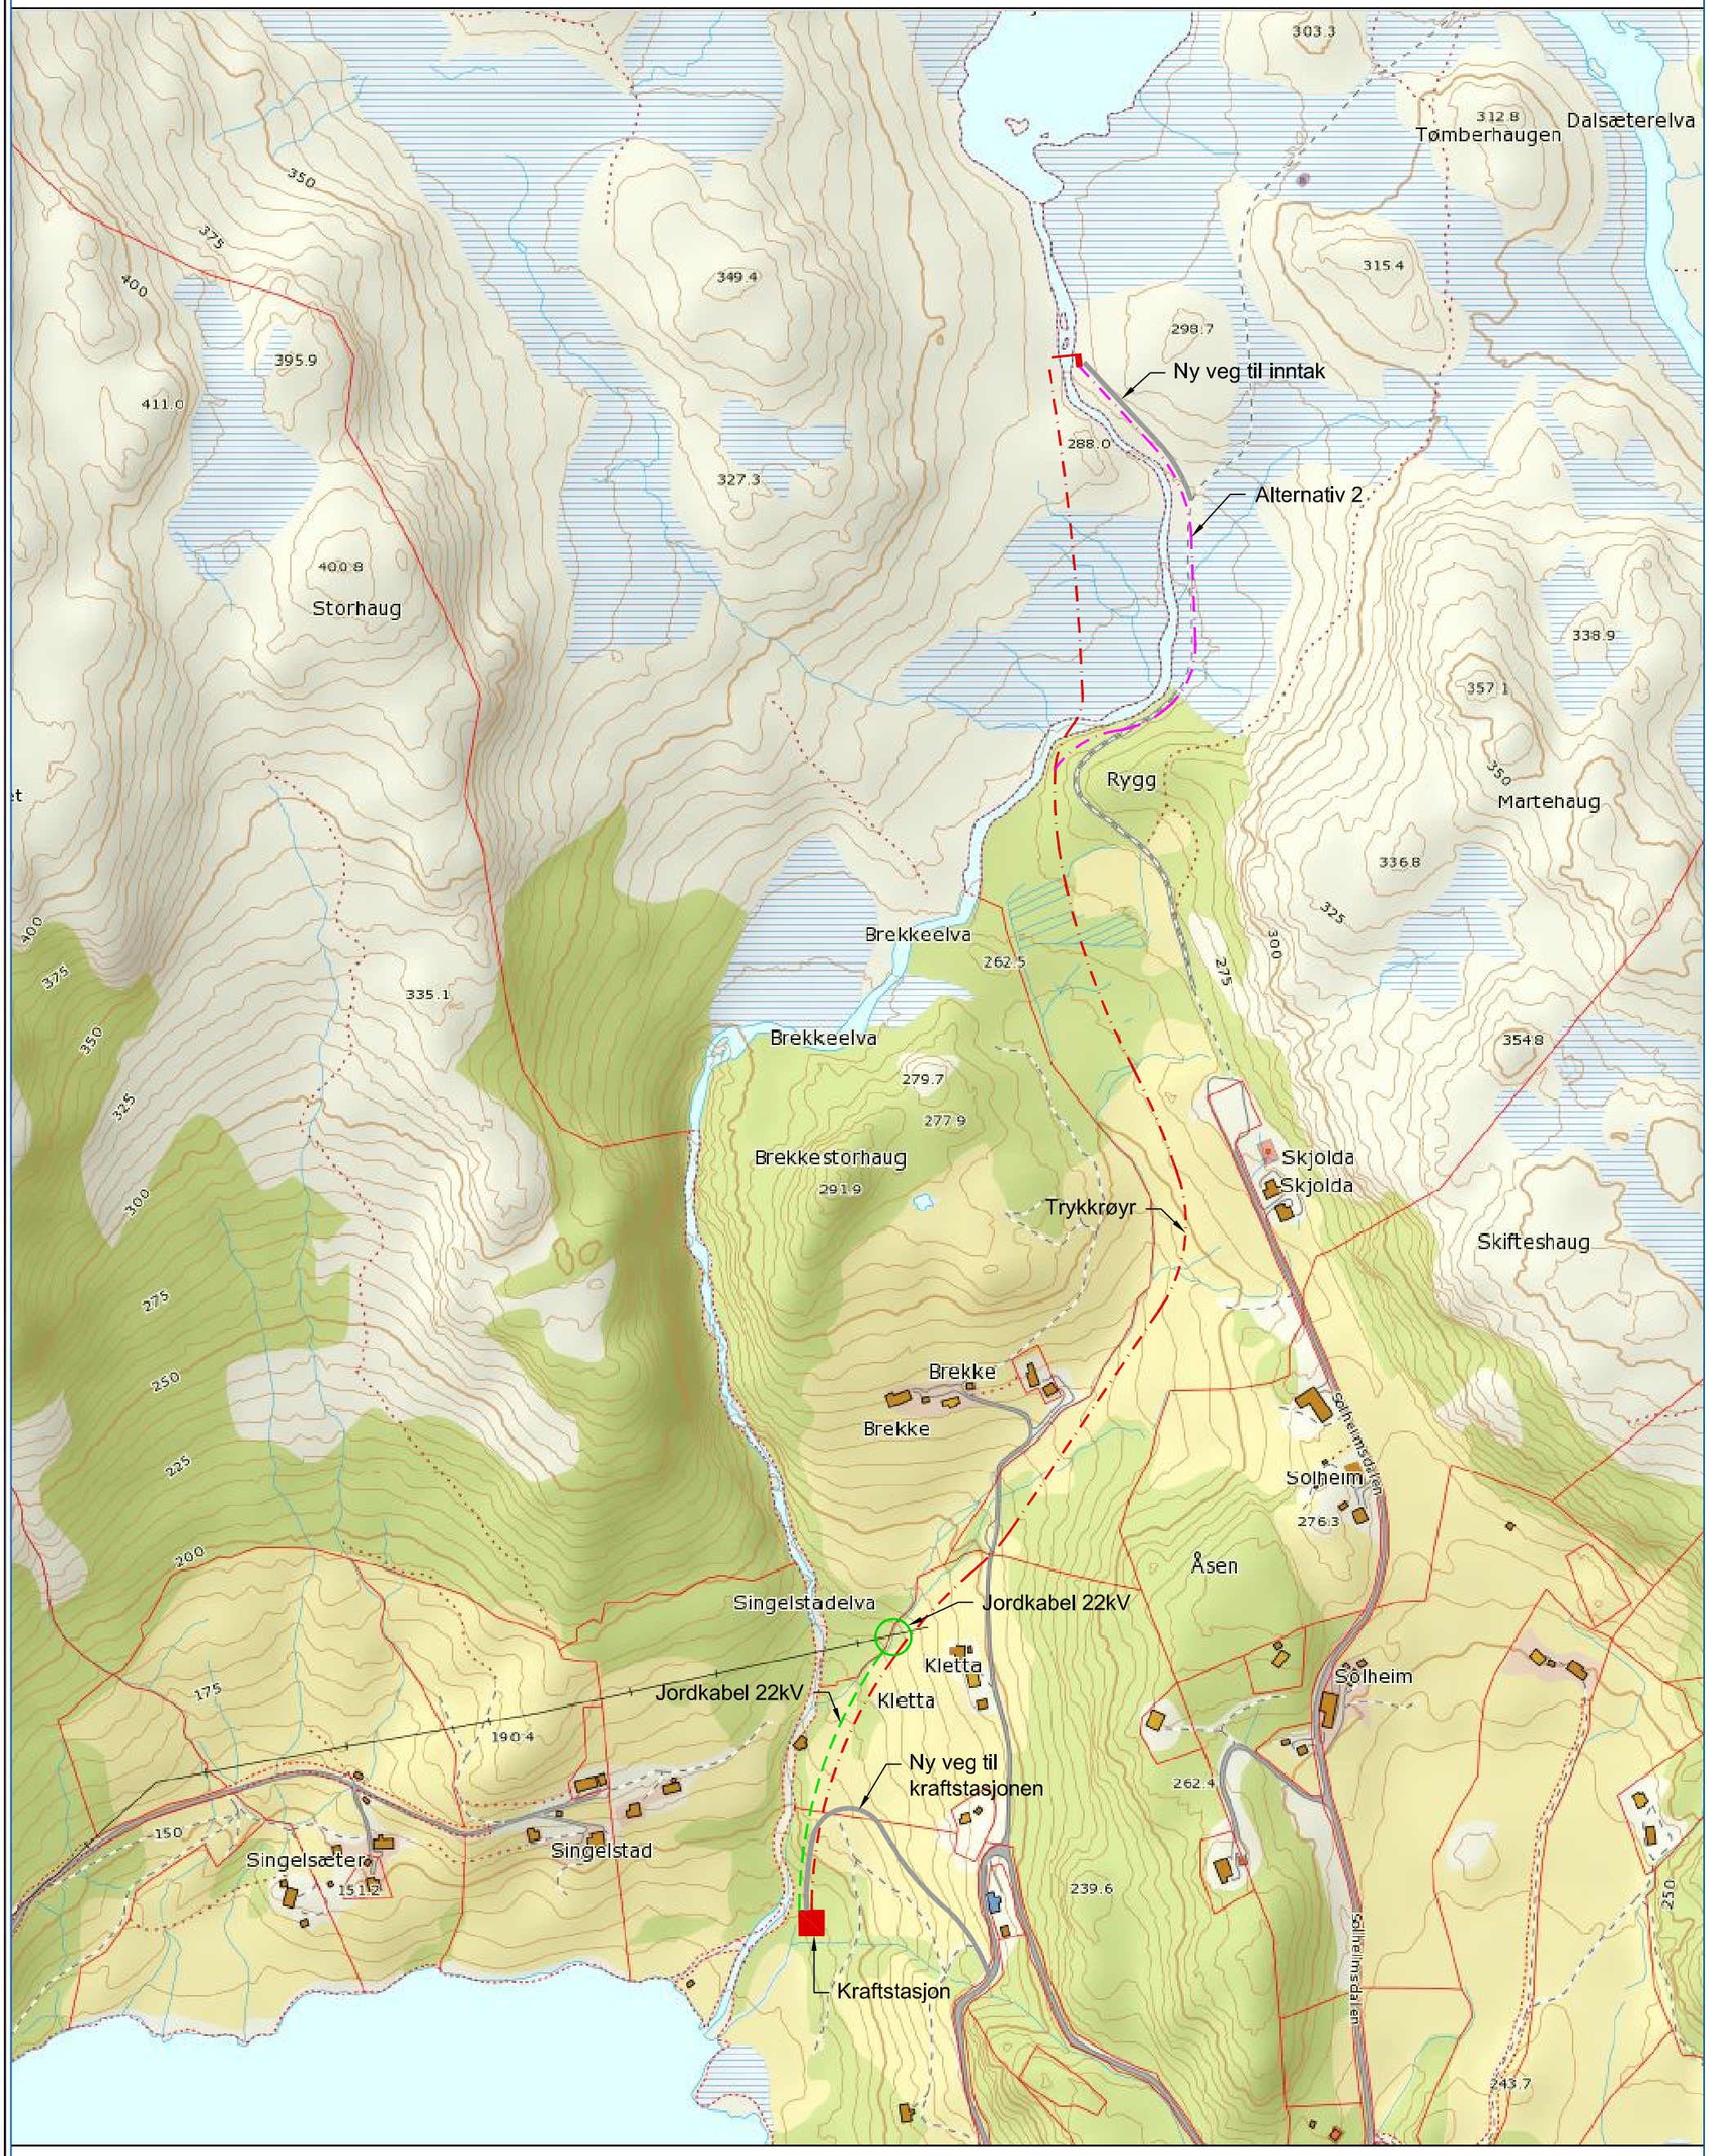

Rev.	Revisjon gjeld	Utført	Kontr.	Dato

Solheimsbakken kraft AS

Solheimsdalen kraftverk

Situasjonsplan

	Som bygget teikning	Dato	18.09.2017
	Arbeidsteikning	Teikn	MT
	Anbodsteikning	Kontr.	AF
	Meldetelkning	Målestokk	1:5000
→	Førebels teikning	Format	A3
Prosjekt nr.	13110	Teikning nr.	100
			Revisjon

BYSTØL