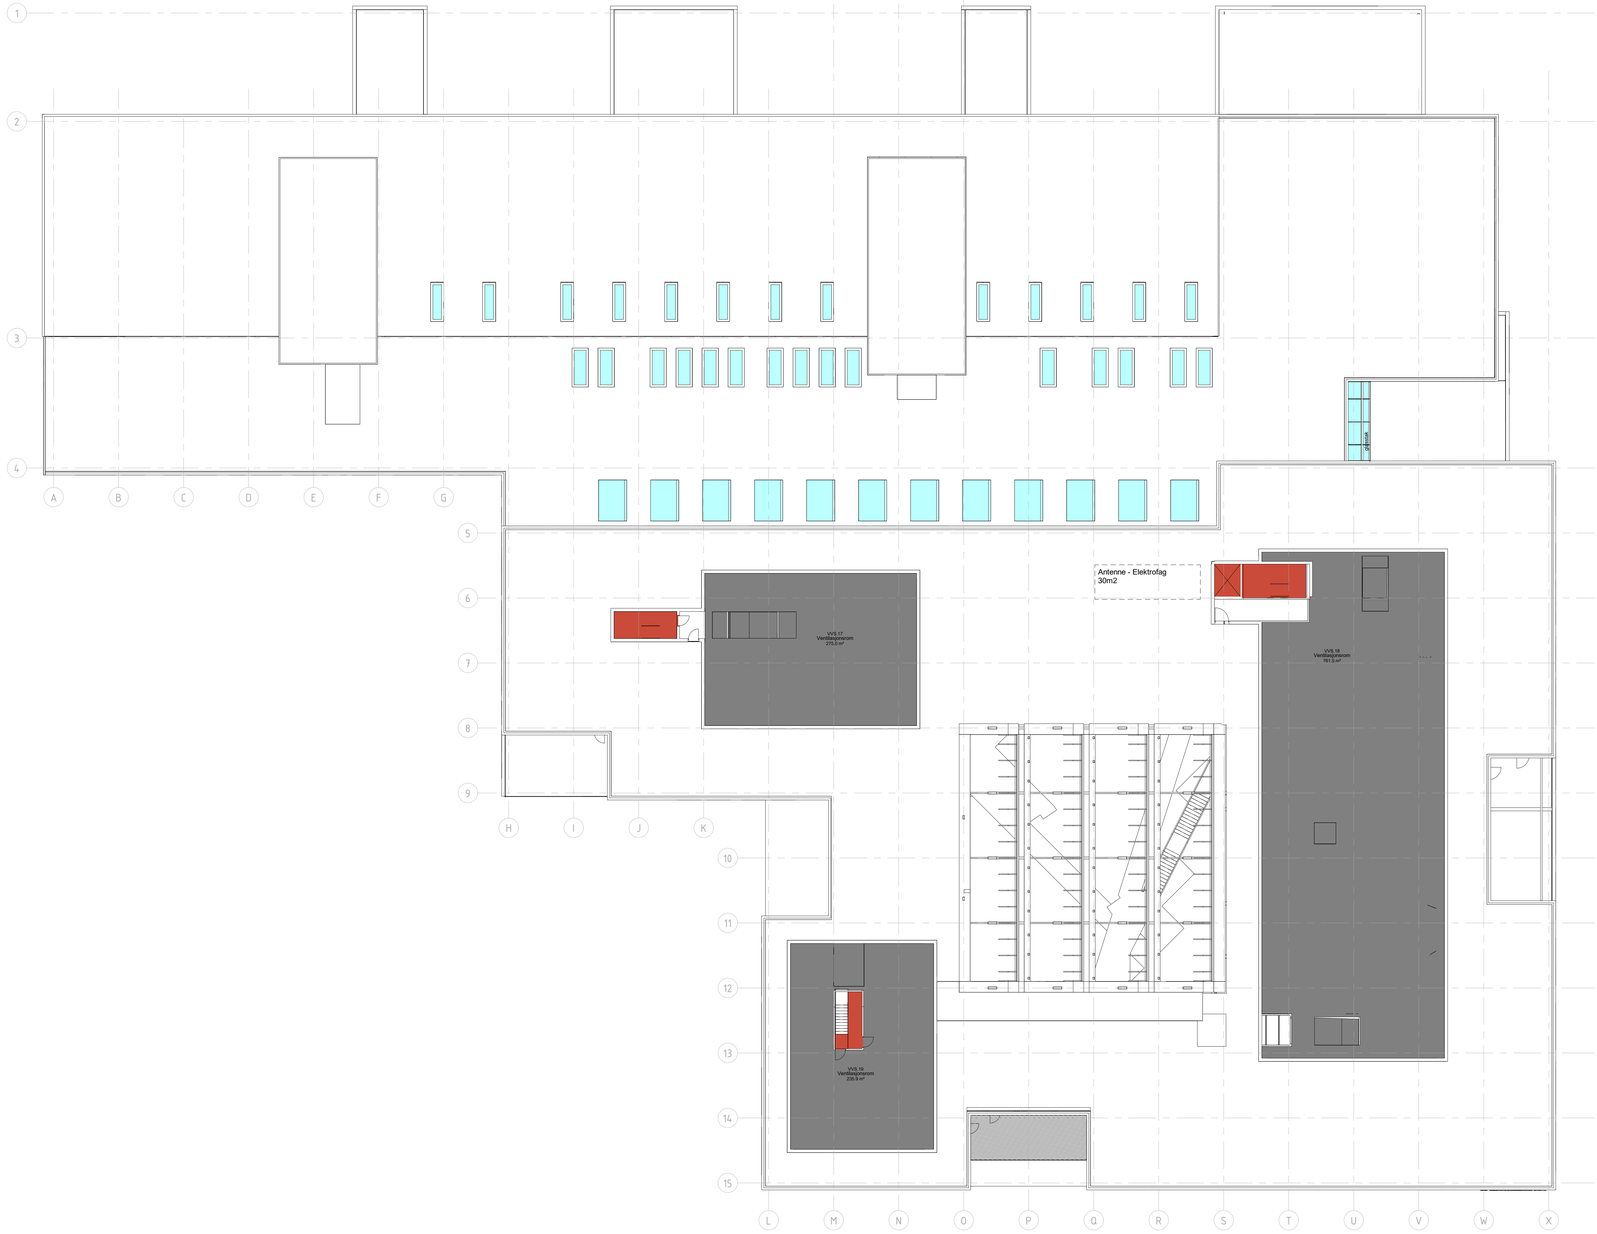

CONSTRUCTA Entreprenør AS

Multiconsult

SMEDS VIG landskaps-arkitekter

b+b arkitekter as b+b

HORDALAND FYLKESKOMMUNE

hlm arkitektur as

Nye Åsane videregående skole
Åsane Kulturhus og bibliotek

Plan 5.etasje - Presentasjon

HFK Målestokk: 1 : 200 Dato: 13.10.17

13.10.2017 14:27:46