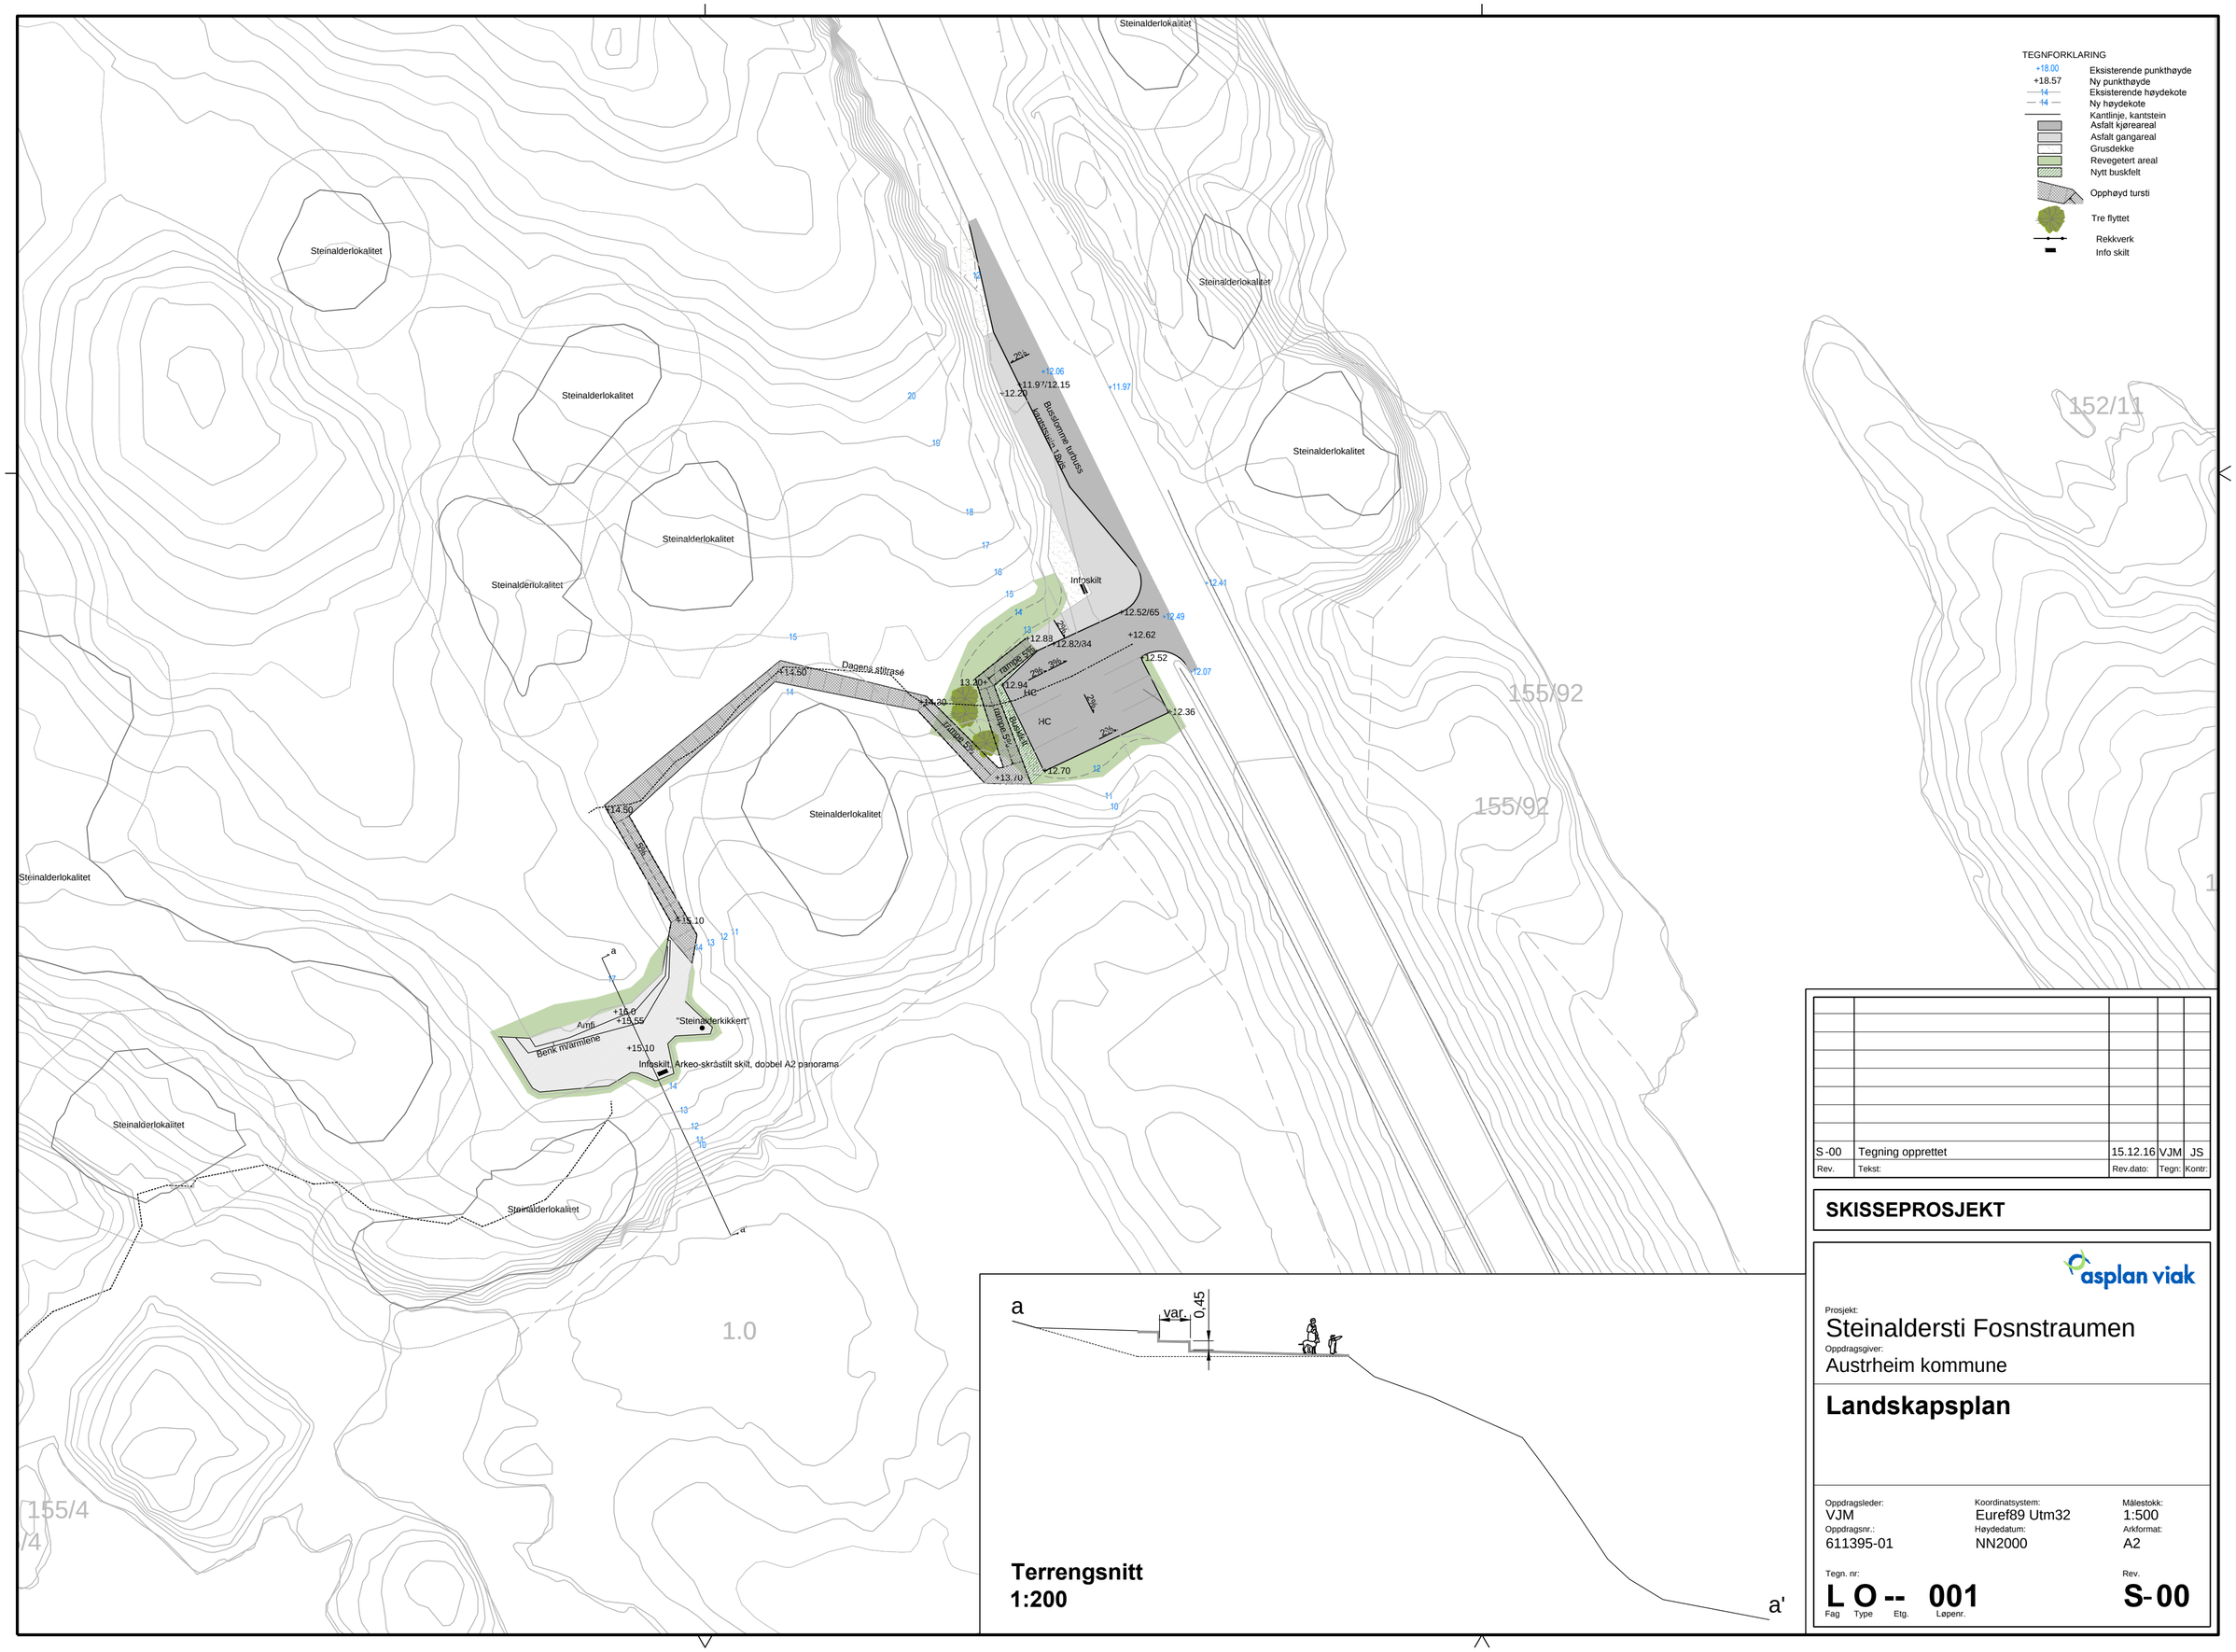

Rev.	Tekst:	Rev.dato:	Tegn:	Kontr:
S-00	Tegning opprettet	15.12.16	VJM	JS

SKISSEPROSJEKT

asplan viak

Prosjekt:
Steinaldersti Fosnstraumen

Oppdragsgiver:
Austrheim kommune

Landskapsplan

Oppdragsleder: VJM
Oppdragsnr.: 611395-01
Koordinatsystem: Euref89 Utm32
Høydedatum: NN2000
Målestokk: 1:500
Arkformat: A2

Tegn. nr: L O -- 001
Fag Type Etg. Løpenr.

Rev. S-00