


PRINSIPPSNITT RAMPE

Håndlist Ø50mm 0,9m høyde
Håndlist Ø50mm 0,7m høyde

Rekkverksstolpe c/c 1,75m
Sparkelist/kantlist av stål m/ ledlys
Feste for sidemontering av rekkverk

Påsveiset endeplate på vertikal HUP
Søyler HUP 80x80x5mm c/c 1,75m,
trukket 0,5m inn fra kanten

Betongfundament 300x300x600mm
Fjellbolt ø16 galvanisert

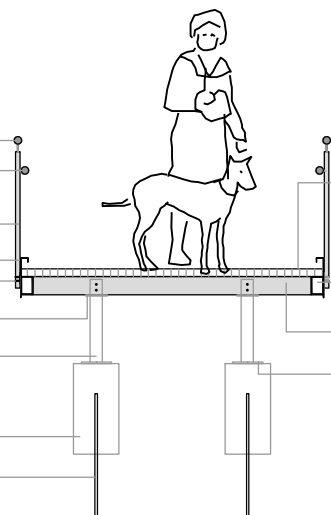


Sklisikker gitterrist spenner
mellom HUP (bæreretning)

Langsgående bærebjelke
HUP 120x60x5

HUP 120x60x5 på tvers c/c 1,75m

Endeplate 200x200x10mm,
understøp 15-20mm,
ekspansjonsbolter / inngyst
gjengestål

Håndlist Ø50mm 0,9m høyde
Håndlist Ø50mm med lys 0,7m høyde
Tett rekkverk v/ høyder over 0,5m
Rekkverksstolpe c/c 1,75m
Sparkelist/kantlist
Feste for sidemontering av rekkverk
Søyler c/c 1,75m

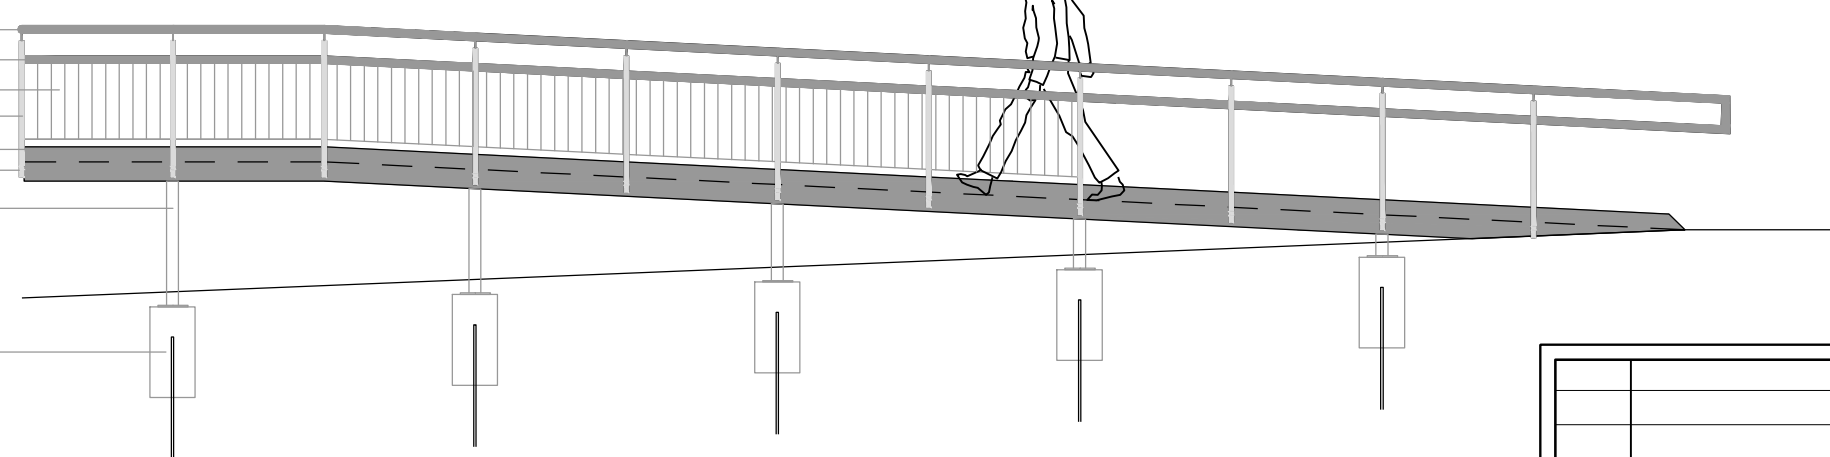


Betongfundament 300x300x600mm

PRINSIPPSNITT STI

Sparkelist/kantlist av stål m/ ledlys
Feste for sidemontering av rekkverk

Påsveiset endeplate på vertikal HUP
Søyler HUP 80x80x5mm c/c 1,75m,
trukket 0,5m inn fra kanten

Betongfundament 300x300x600mm
Fjellbolt ø16 galvanisert

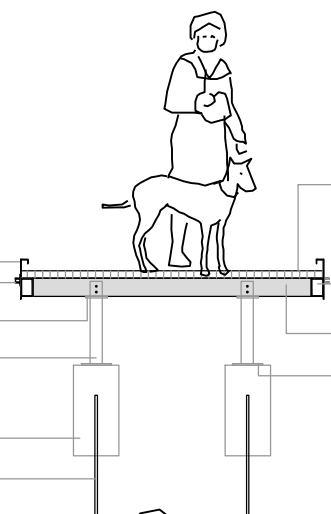

Sklisikker gitterrist spenner
mellom HUP (bæreretning)

Langsgående bærebjelke
HUP 120x60x5


HUP 120x60x5 på tvers c/c 1,75m

Endeplate 200x200x10mm,
understøp 15-20mm,
ekspansjonsbolter / inngyst
gjengestål

Sparkelist/kantlist

Søyler c/c 1,75m

Betongfundament 300x300x600mm

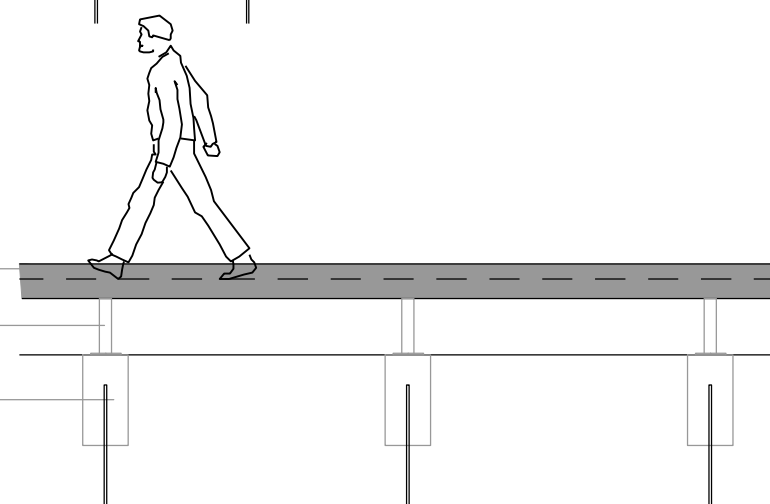

S-00	Tegning opprettet	15.12.16	VJM	JS
Rev.	Tekst:	Rev.dato:	Tegn:	Kontr:

SKISSEPROSJEKT



Prosjekt:
Steinaldersti Fosnstraumen
Oppdragsgiver:
Austrheim kommune

Prinsippdetalj sti og rampe

Oppdragsleder:
VJM
Oppdragsnr.:
611395-01

Koordinatsystem:
Høydedatum:

Målestokk:
1:50
Arkformat:
A3

Tegn. nr.

L J -- 001
Fag Type Etg. Løpenr.

Rev.

S-00