


BJØRNARHALLEN

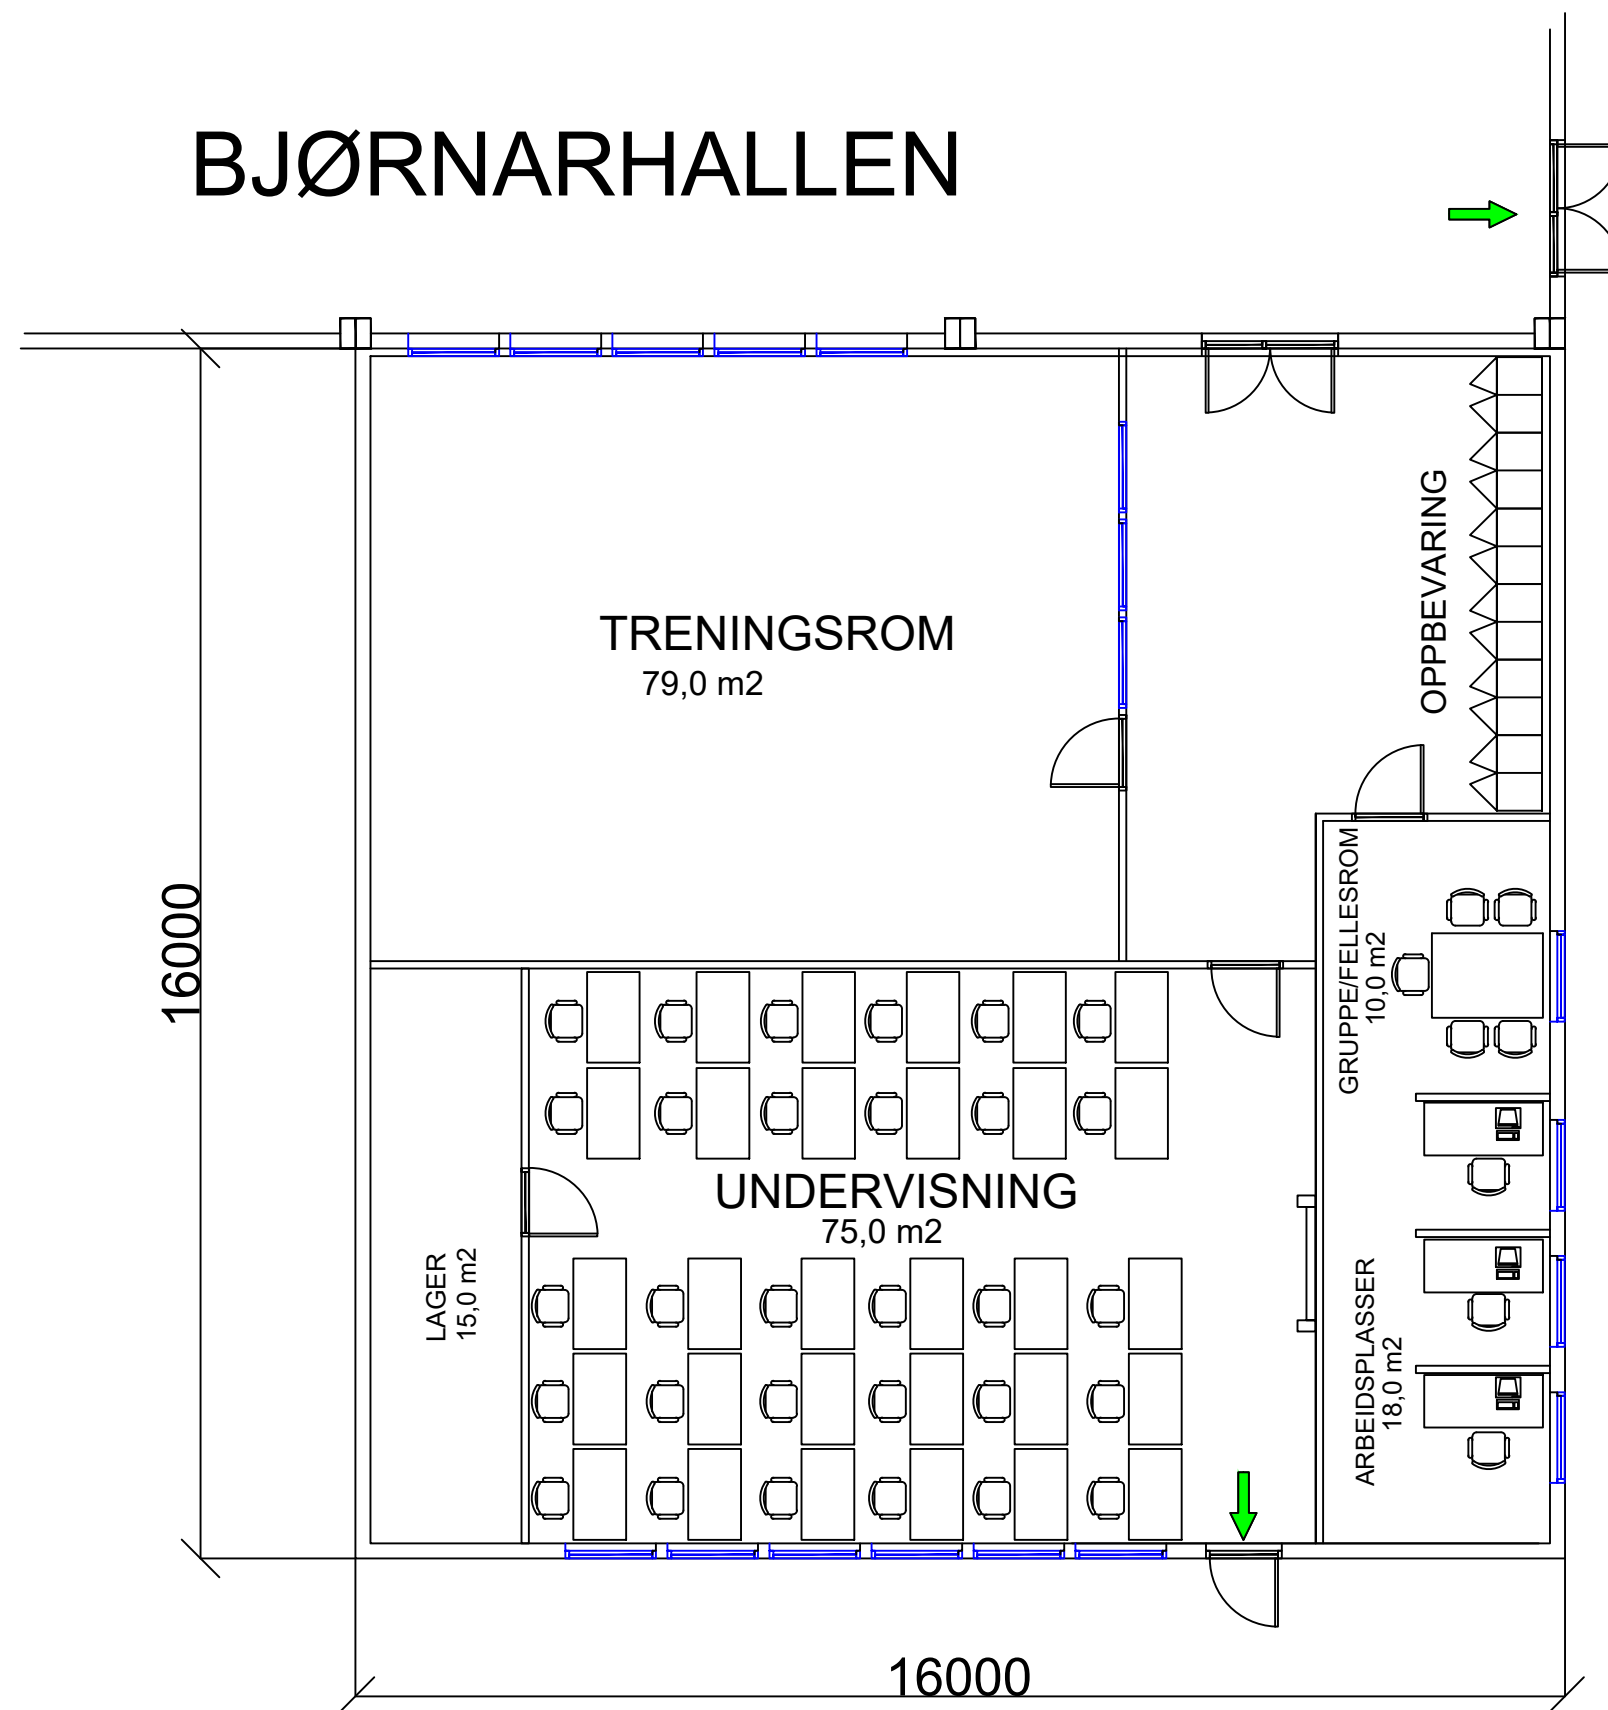

TILBYGG

Forslag til tilbygg

Bjørnarhallen

Undervisning/
Trenings rom
256 m²

Rev:		Nr:		Dato:	
Emne: Planløsning		Prosjekt: Forslag til tilbygg Bjørnarhallen			
Tegning/Prosjektering:		Sign: L.I.S.T		Dato: 06.10.2017	Målestk: 1:100
Gnr:	Bnr.:	Planstatus:			Tegnin nr: 01
Tiltakshaver: HORDALAND FYLKESKOMMUNE Arna Videregående Skule Vestlivegen 43 - 5260 Indre Arna					