

Tegnforklaring Del 3 av 4 Sosi 4.5

Reguleringsplan PBL 2008
§12-5. Nr. 1 - Bebyggelse og anlegg

- B Boligbebyggelse (1110)
- BOP Offentlig eller privat tjenesteyting (1160)
- BIA Idrettsanlegg (1400)
- BKT Øvrige kommunaltekniske anlegg (1560)
- BLK Lekeplass (1610)

§12-5. Nr. 2 - Samferdselsanlegg og teknisk infrastruktur

- SV Veg (2010)
- SKV Kjøreveg (2011)
- SF Fortau (2012)
- SGS Gang-/sykkelveg (2015)
- SGG Gangveg/gangareal (2016)
- SVT Annen veggrunn - tekniske anlegg (2018)
- SVG Annen veggrunn - grøntareal (2019)
- SKH Kollektivholdeplass (2073)
- SPP Parkeringsplasser (2082)
- SAA Angitte samferdselsanlegg og/eller teknisk infrastrukturtraseer kombinert med andre angitte hovedformål (2900)

§12-5. Nr. 5 - Landbruks-, natur- og friluftstypemål samt reindrift

- L LNFR areal for nødvendige tiltak for landbruk og reindrift og gårdstilknyttet næringsvirksomhet basert på gårdens ressursgrunnlag (5100)
- LNA Naturformål av LNFR (5120)

§12-6 - Hensynssoner

- H140 Frisikt (140)
- H190 Andre sikringssoner (190)
- H210 Rød sone iht. T-1442 (210)
- H220 Gul sone iht. T-1442 (220)
- H370 Høyspeningsanlegg (inkl høyspentkabler) (370)
- H560 Bevaring naturmiljø (560)

§12-7 - Bestemmelseområder


- Anlegg- og riggområde (91)

Linjesymbol

- RpGrense
- RpFormålGrense
- Regulert tomtegrense (1203)
- RpBestemmelseGrense
- RpSikringGrense
- RpStøyGrense
- RpFareGrense
- RpAngittHensynGrense
- Bebyggelse som inngår i planen (1214)
- Bebyggelse som forutsettes fjernet (1215)
- Regulert senterlinje (1221)
- Frisiklinje (1222)
- Tunnel (1254)
- Måle og avstandslinje (1259)

Punktsymboler

- Vegstenging/fysisisk sperre (1231)
- Stenging av avkjørsel (1241)
- Avkjørsel - både inn og utkjørsling (1242)
- Tunnelåpning (1253)
- Sti (illustrert)
- Bebyggelse som forutsettes fjernet (illustrert)

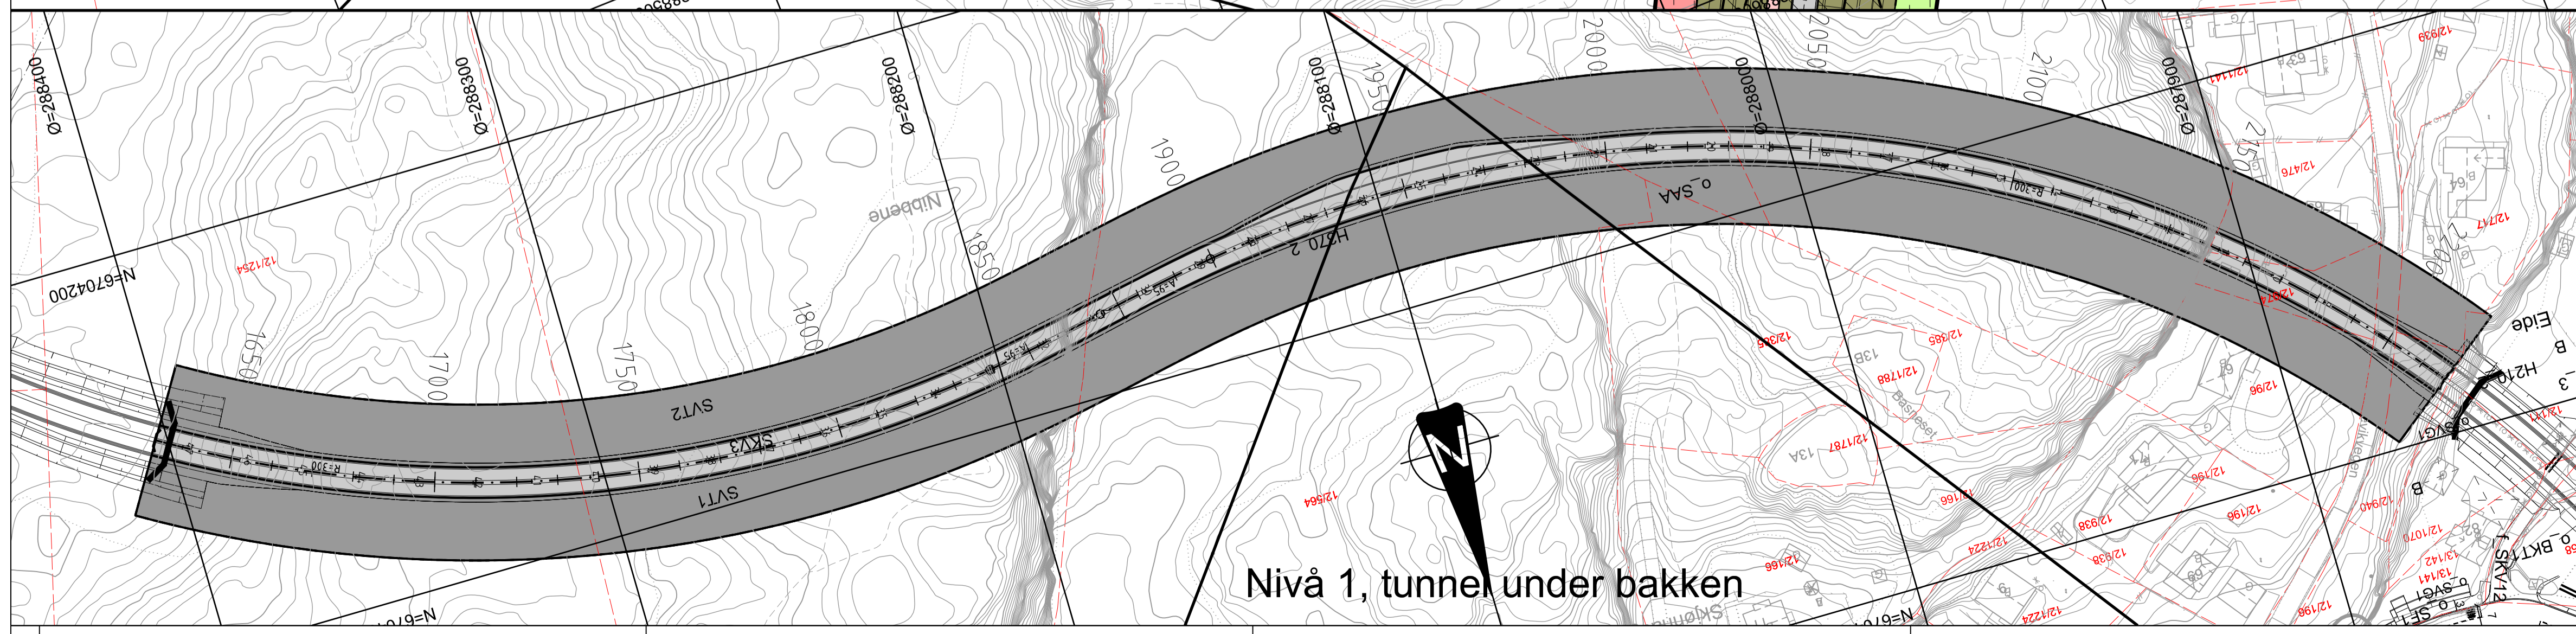

Kartopplysninger
 Kilde for basiskart: Askøy kommune/Infoland
 Dato for basiskart: 26.04.2017
 Koordinatsystem: UTM sone 32 basert på EUREF89/WGS84
 Høydegrunnlag: NN2000
 Ekvidistanse 1 m
 Kartmålestokk: 1:1000 m

Detaljregulering
 Plan 409 - Ny fylkesveg Stettebrekka - Hetlevik, gbnr. 12/221 m.fl. og 13/125 m. fl.
 Med tilhørende reguleringsbestemmelser
 Askøy kommune
 Arealplan-ID: 124700409
 Forslagstiller: Statens vegvesen

SAKSBEHANDLING ETTER PLAN- OG BYGNINGSLOVEN				SAKS-NR.	DATO	SIGN.
Dato	Revisjon					
Dato	Revisjon					
Dato	06.10.2017	Revisjon	Oppretting etter vedtak 211/17 for utlegging til offentlig ettersyn			
Kommunestyret sitt vedtak						
Ny 2. gangs behandling						
Offentlig ettersyn fra						
2. gangs behandling						
Offentlig ettersyn fra						
1. gangs behandling						
Kunngjøring av oppstart av planarbeid						
Oppstartsnotat						
PLANEN ER UTARBEIDET AV: Multiconsult				TEGNNR.	DATO	SIGN.
Det bekrefteas at planen er i samsvar med kommunestyrets vedtak av				616721	01.09.2017	