


DIKKEDOKKEN REGULERING


VEDLEGG 2 ILLUSTRASJONER TIL SVAR PÅ INNSIGELSE

Før og etter

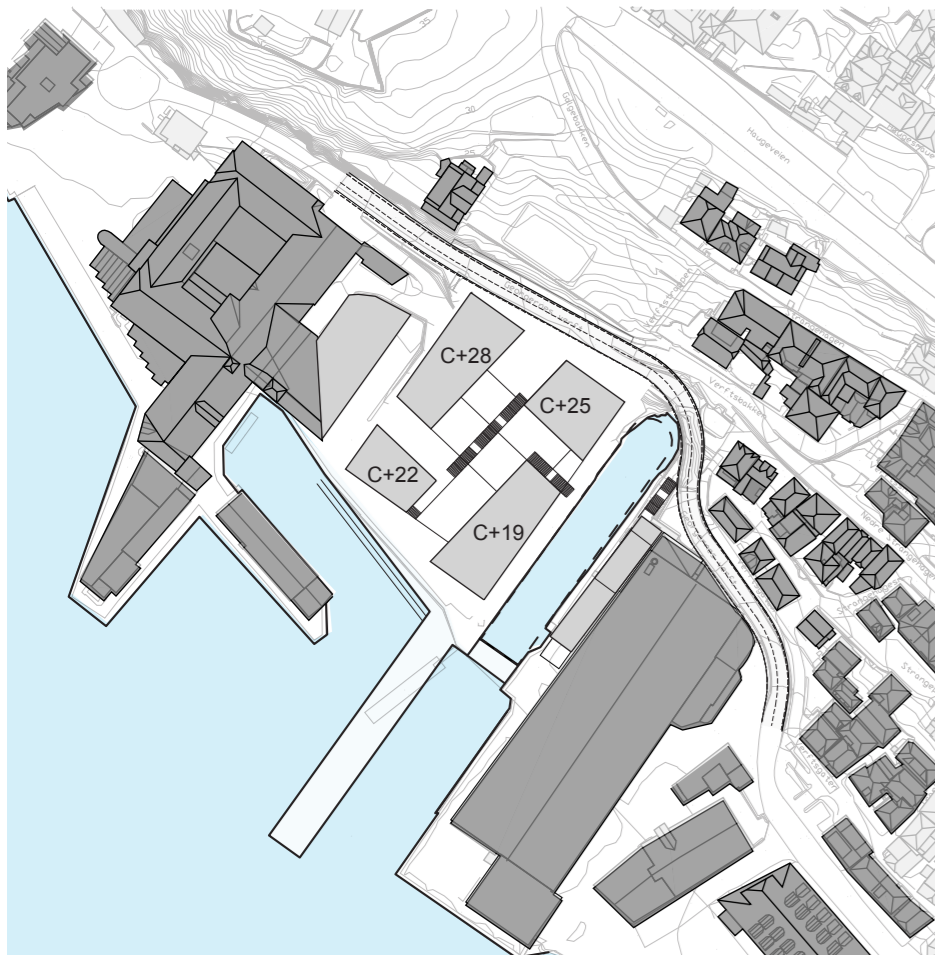

På bakgrunn av merknader og fagnotat er det foreslått en rekke endringer i planen:


- reduserte høyder
- nedtrappede volumer som kaster mindre skygge
- mer synlig pipe
- færre parkeringsplasser
- pir fjernes
- dokkhuset får publikumsfunksjoner på gateplan
- veien utvides ikke over dokken
- større areal på bakkeplan gjøres til felles uteoppholdsareal

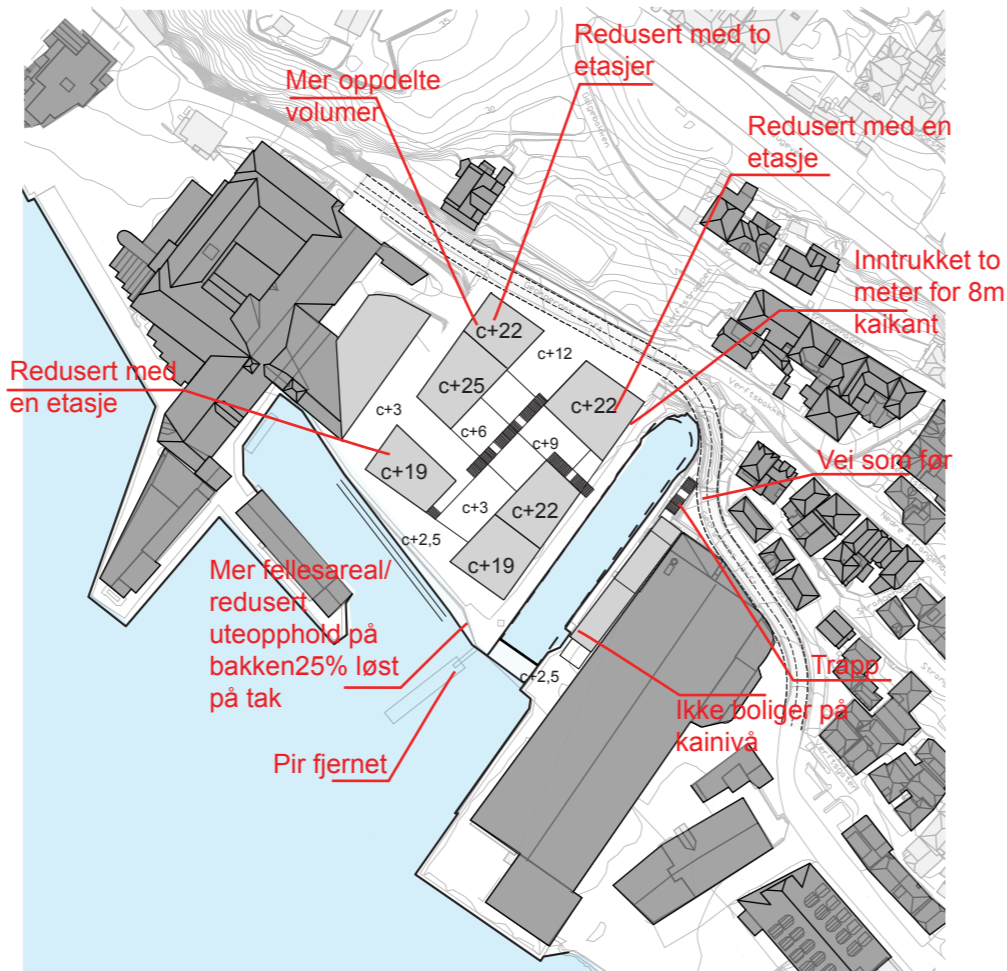

Tabell fra planbeskrivelse:

Alternativ 1	sendt til 1. gangs behandling:	Revisjon:
Bygg nord	BKB1: 5 etg, c+28	3 etg, mot gate c+22 (halvdel vekk fra gate c+25)
Bygg øst	BKB2: 4 etg, c+26	3 etg, mot gate c+22
Bygg vest	BKB3: 6 etg, c+22	5 etg, fra kaikant c+19
Bygg sør	BKB4: 5 etg, c+19	5 etg og 6 etg, fra kaikant c+19 og c+22

LIE ØYEN ARKITEKTER AS
MARS 2017

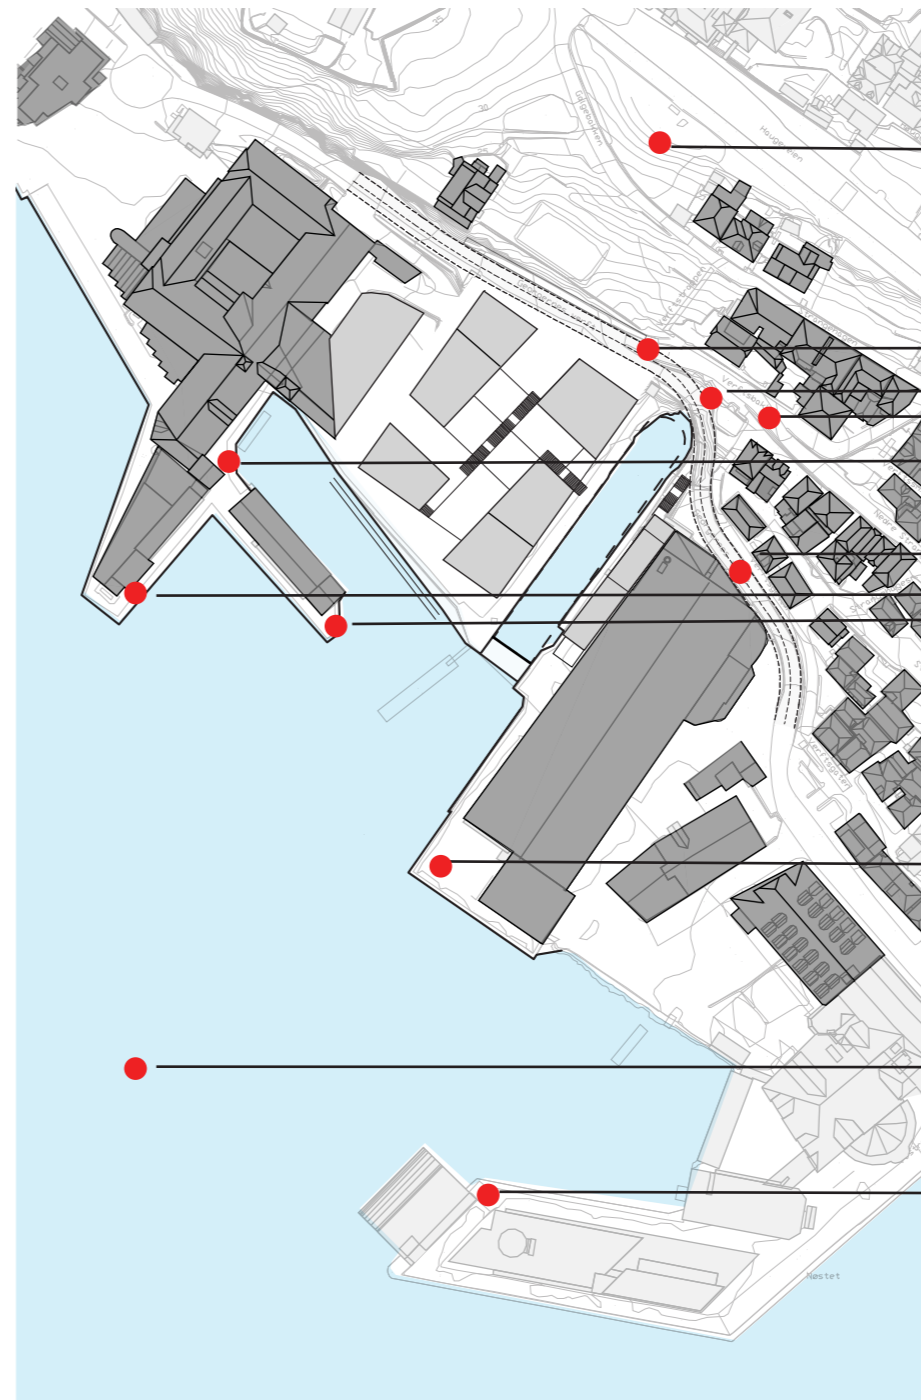

Perspektiv 6

Perspektiv 8

Perspektiv 9

Perspektiv 7

Perspektiv 4

Perspektiv 11

Perspektiv 3

Perspektiv 5

(Perspektiv 10, planlagt, men ikke medtatt på grunn av manglende tilgang til kai)


Perspektiv 1

Perspektiv 2

LIE ØYEN ARKITEKTER AS
MARS 2017

PERSPEKTIV 1

HØYRE: EKSISTERENDE SITUASJON
UNDER VENSTRE: FORSLAG SENDT TIL 1. GANGS BEHANDLING
UNDER HØYRE: REVIDERT SOM SVAR PÅ INNSIGELSE

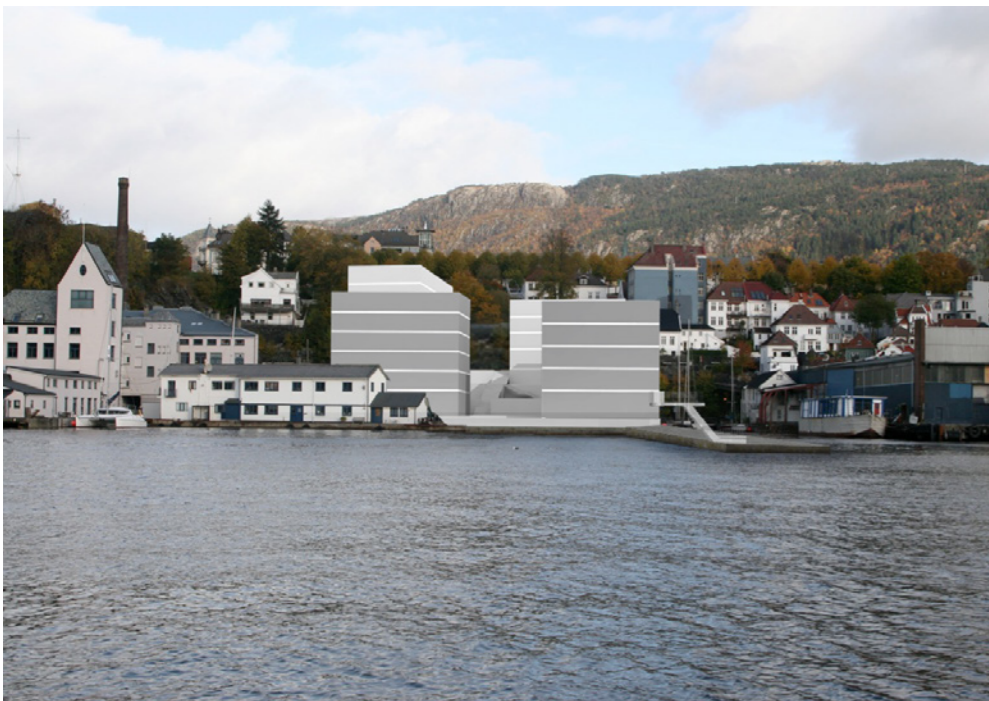

PERSPEKTIV 1

UNDER VENSTRE: EKSISTERENDE SITUASJON
UNDER HØYRE: REVIDERT SOM SVAR PÅ INNSIGELSE



PERSPEKTIV 3

UNDER VENSTRE: EKSISTERENDE SITUASJON
UNDER HØYRE: REVIDERT SOM SVAR PÅ INNSIGELSE



PERSPEKTIV 4

UNDER VENSTRE: EKSISTERENDE SITUASJON
UNDER HØYRE: REVIDERT SOM SVAR PÅ INNSIGELSE



PERSPEKTIV 5

UNDER VENSTRE: EKSISTERENDE SITUASJON
UNDER HØYRE: REVIDERT SOM SVAR PÅ INNSIGELSE



PERSPEKTIV 6

HØYRE: EKSISTERENDE SITUASJON
UNDER VENSTRE: FORSLAG SENDT TIL 1. GANGS BEHANDLING
UNDER HØYRE: REVIDERT SOM SVAR PÅ INNSIGELSE



PERSPEKTIV 7

UNDER VENSTRE: EKSISTERENDE SITUASJON
UNDER HØYRE: REVIDERT SOM SVAR PÅ INNSIGELSE



PERSPEKTIV 8

HØYRE: EKSISTERENDE SITUASJON
UNDER VENSTRE: FORSLAG SENDT TIL 1. GANGS BEHANDLING
UNDER HØYRE: REVIDERT SOM SVAR PÅ INNSIGELSE



PERSPEKTIV 9

HØYRE: EKSISTERENDE SITUASJON
UNDER VENSTRE: FORSLAG SENDT TIL 1. GANGS BEHANDLING
UNDER HØYRE: REVIDERT SOM SVAR PÅ INNSIGELSE



PERSPEKTIV 11

HØYRE: EKSISTERENDE SITUASJON
UNDER VENSTRE: FORSLAG SENDT TIL 1. GANGS BEHANDLING
UNDER HØYRE: REVIDERT SOM SVAR PÅ INNSIGELSE



PERSPEKTIV 1



PERSPEKTIV 2



PERSPEKTIV 3



PERSPEKTIV 4



PERSPEKTIV 6



PERSPEKTIV 6



PERSPEKTIV 7



PERSPEKTIV 9



