





BERGEN
KOMMUNE

BASISKART
Byrådsavdeling for byutvikling
Plan- og bygningsetaten
Målestokk 1:1000
Dato: 28.09.2017

Gnr/Bnr 97/1
Adresse: Hordnesvegen 10

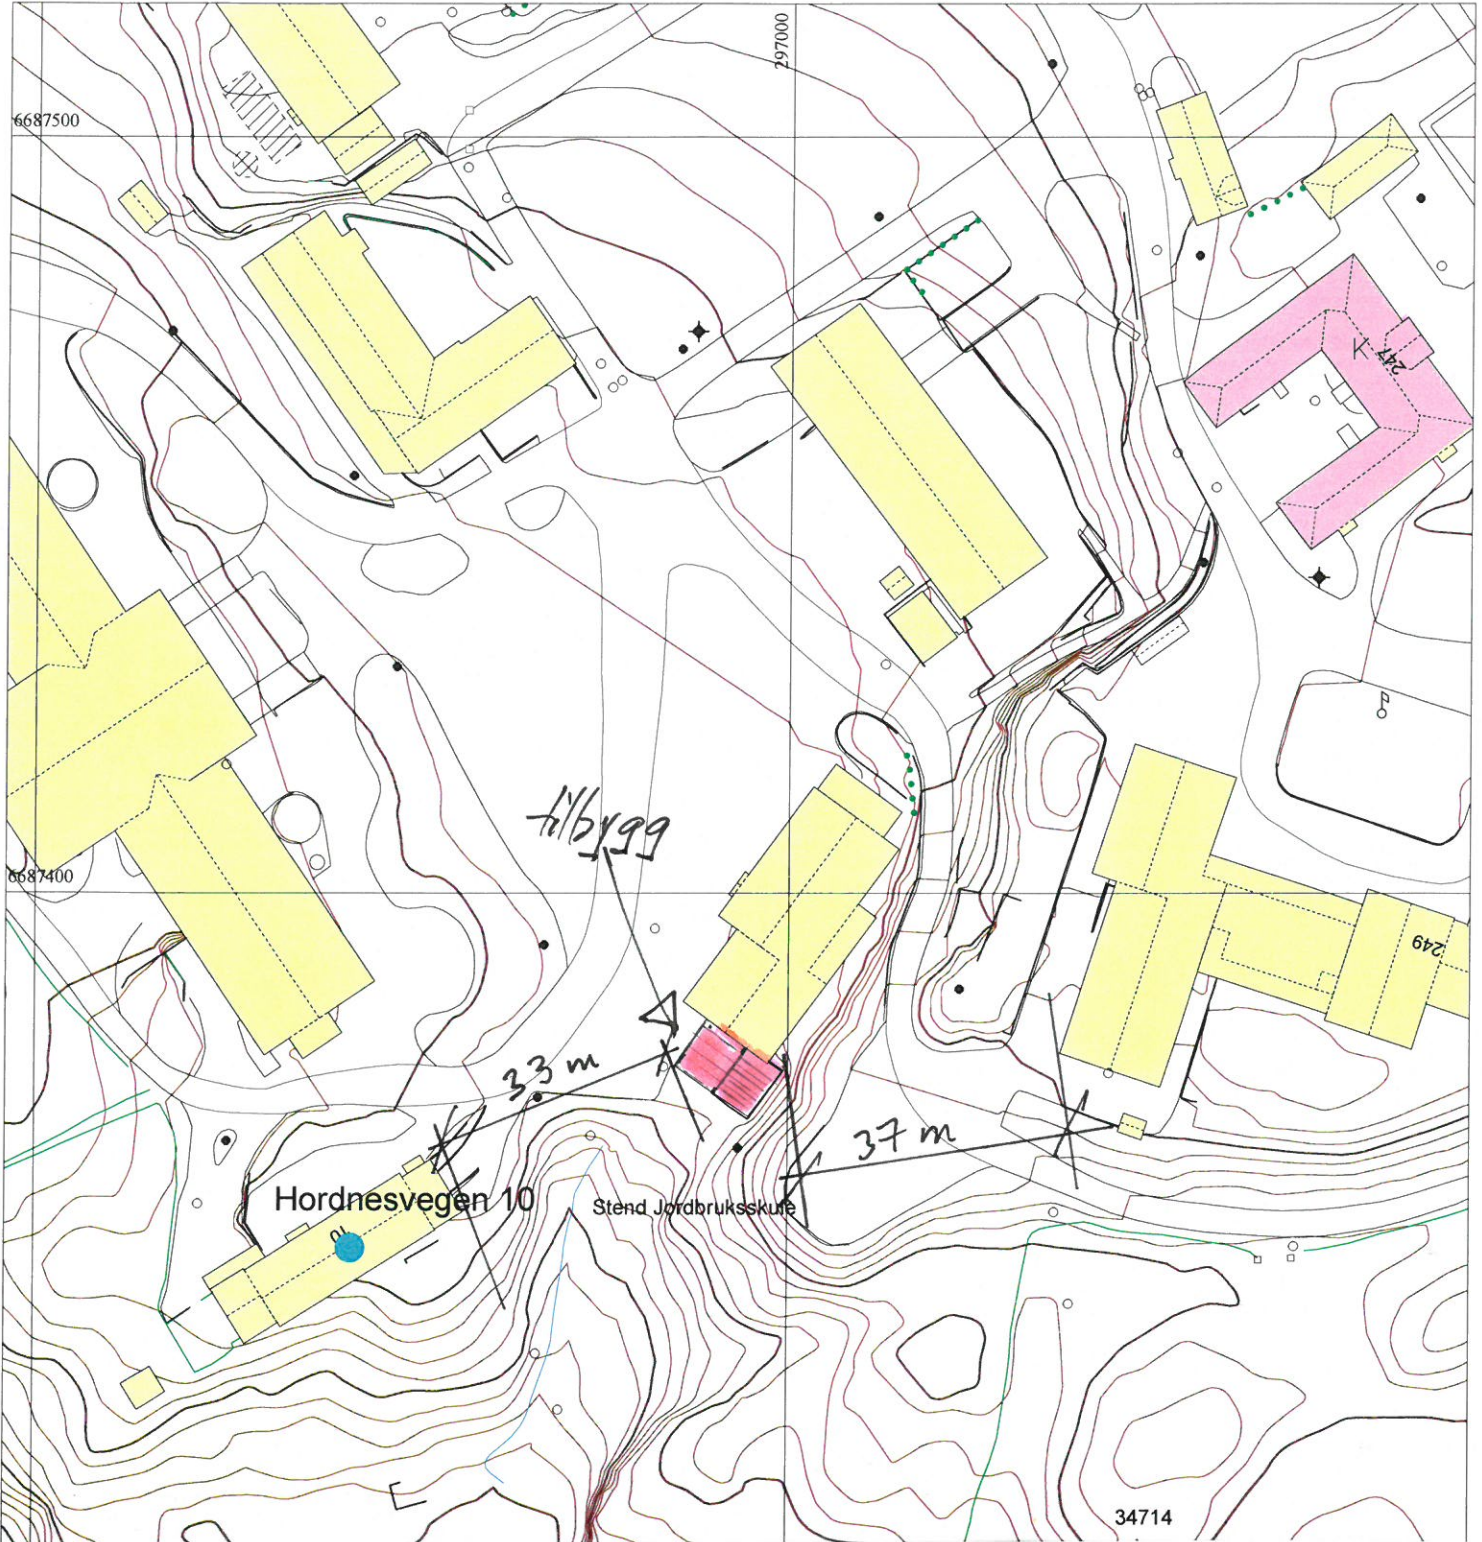

Dato: 11.10.2017 Målestokk: 1:1000	Tegn. Nr: D - 1	Gnr 97 Bnr 1
Tak og vegger rundt eks vaskeplass Stend vgs Hordnesvegen 10 5244 Fana	Situasjons- plan	Tiltakshaver:  HORDALAND FYLKESKOMMUNE Agnes Mowinckels gate 5 5020 Bergen

