



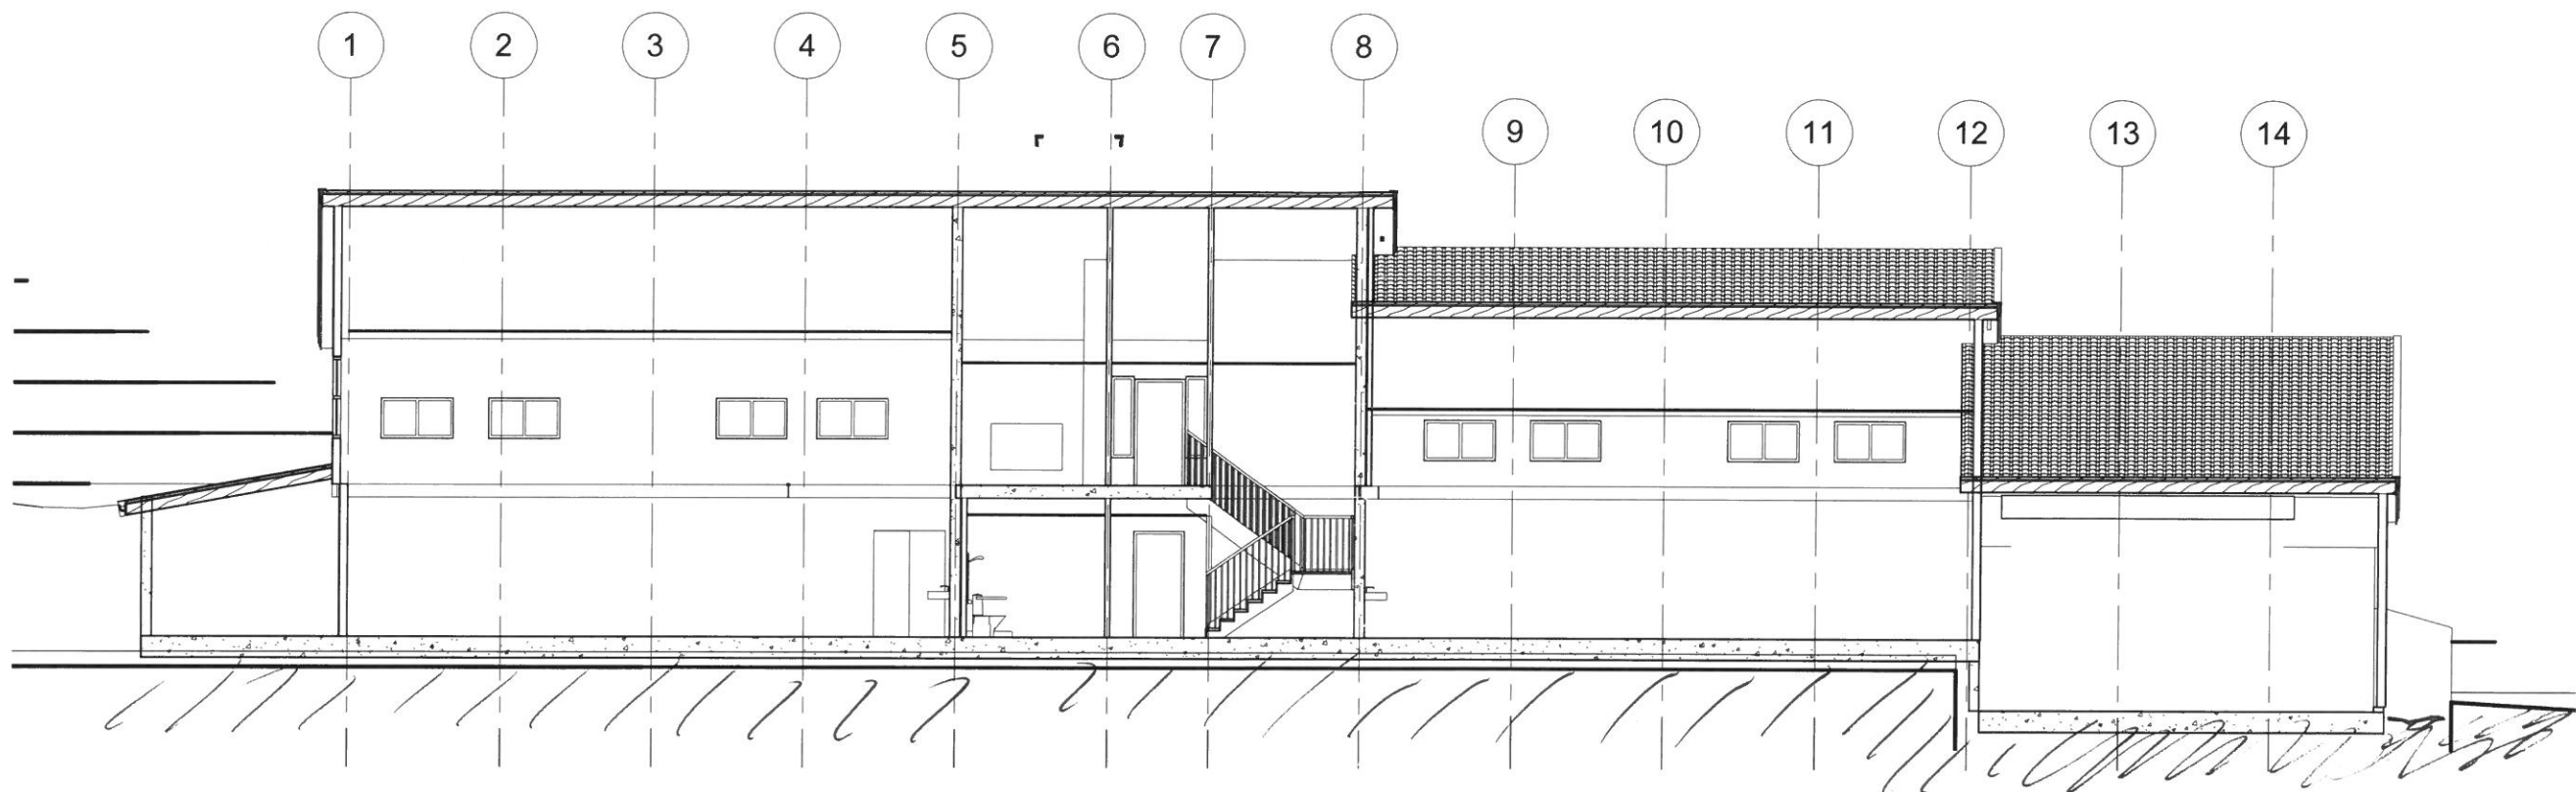
Dato:	11.10.2017	Tegn. Nr:	Gnr 97 Bnr 1
Målestokk:	1:100	E - 1	Tiltakshaver:
Tak og vegger rundt eks vaskeplass		plan	HORDALAND FYLKESKOMMUNE
Stend vgs			Agnis Mowinckels gate 5
Hördnesvegen 10			5020 Bergen
5244 Fana			

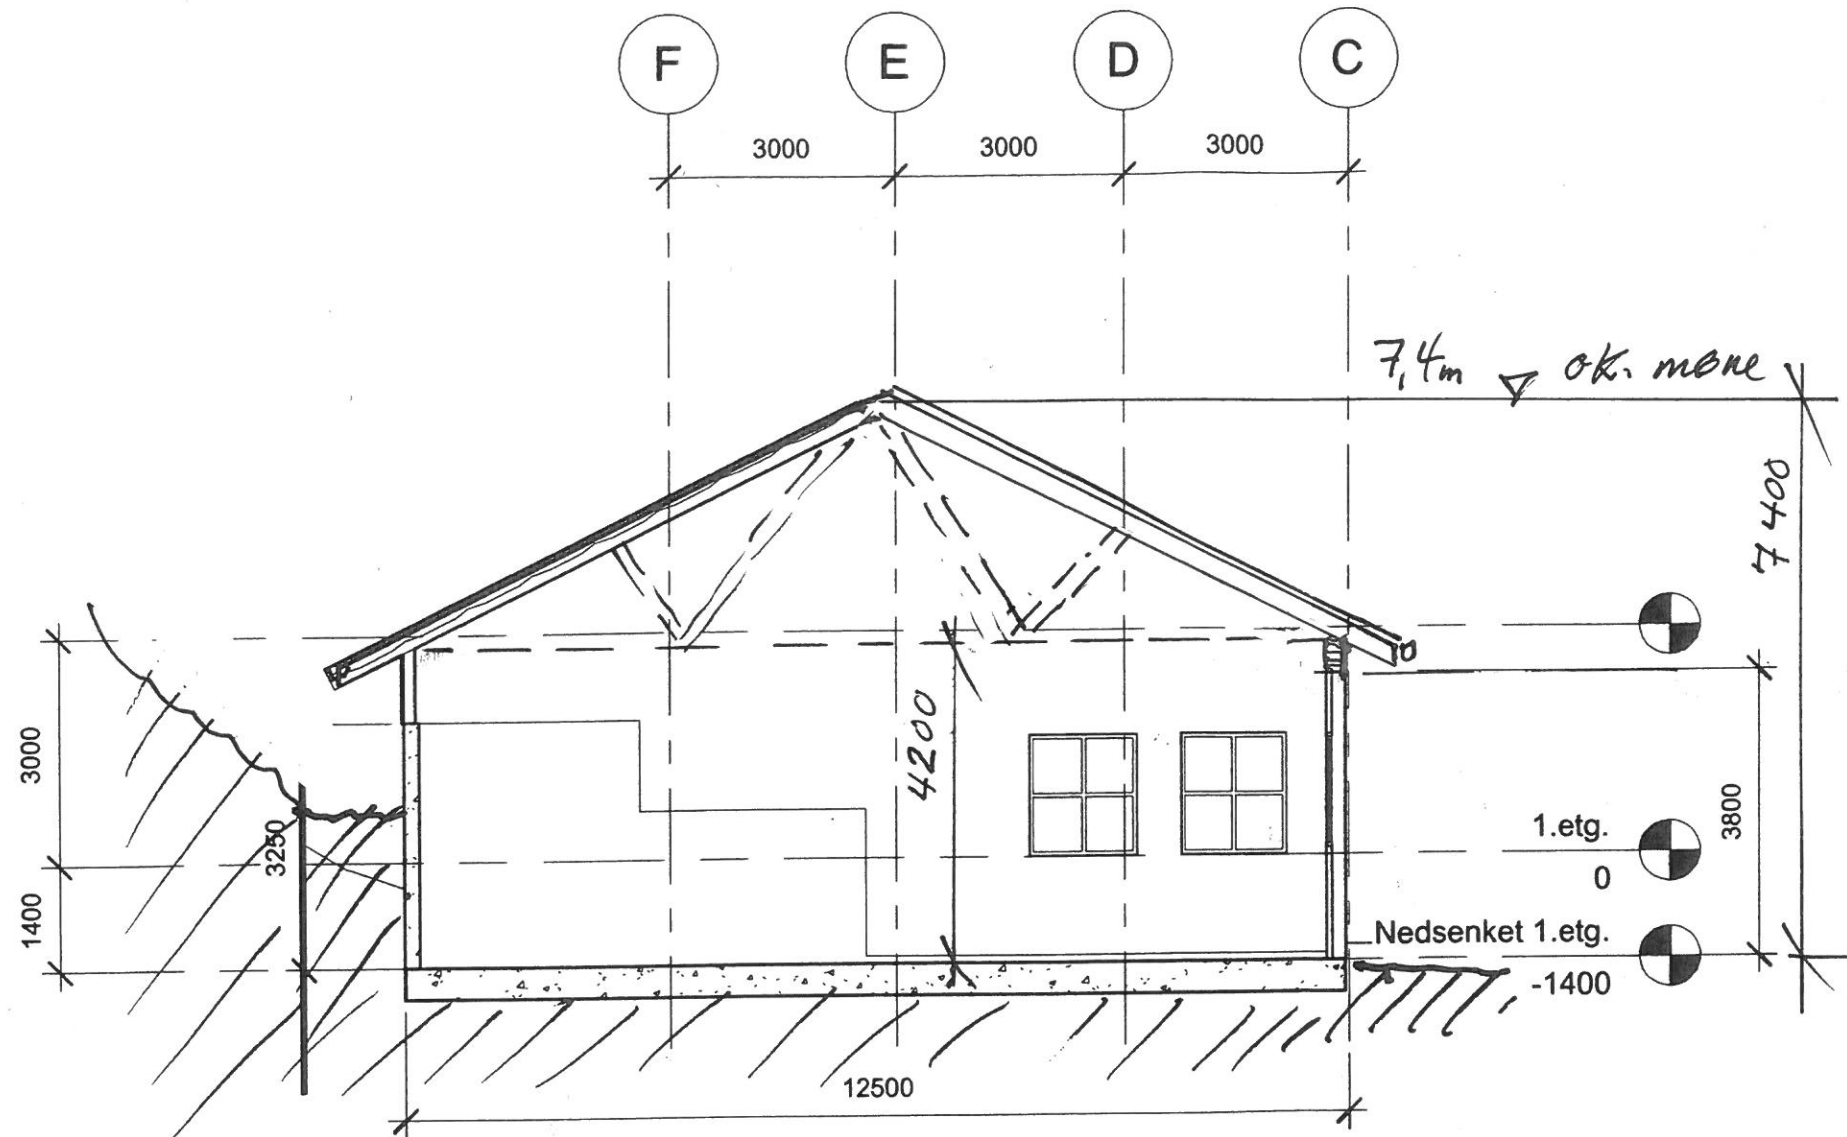

Ta mål på stedet.
 A: [takstoler
 Rev. 24.10.17 LK Leithaug

PROSJEKT STEND VDG.SKULE FANA VEIEN 249, 5244 FANA	
TEGN. VERKSTEDSBYGG	MÅL. 1:100 ORG. FORM A3

Dato: 11.10.2017 Målestokk: 1:100	Tegn. Nr: E - 2	Gnr 97 Bnr 1
Tak og vegger rundt eks vaskeplass Stend vgs Hordnesvegen 10 5244 Fana	snitt	Tiltakshaver:  HORDALAND FYLKESKOMMUNE Agnes Mowinckels gate 5 5020 Bergen



X *tilbygg* X

E-3

PROSJEKT		STEND VDG. SKULE	
		FANAVEIEN 249, 5244 FANA	
TEGN.	VERKSTEDSBYGG	MÅL	1:100
		DEL FØR	A2
		BYG	J. AKSE
		DATE	06.11.11
PROSJEKT NR.	FAG	BYGGNR.	TEGN. NR.
2401	ARK	54	05






E-4
NYSIT

PROSJEKT			
STEND			
VDG. SKULE			
FANAVEIEN 249, 5244 FANA			
TEGN.		MÅL	
VERKSTEDSBYGG		1:100	
FASADE <i>SØR-VEST</i>		A2	
PROSJ.NR.		SIGN.	
2401		J. AKSE	
FAG		DATE	
ARK		06.11.11	
BYGNR.		REV.	
54			
TEGN.NR.			
II			
DEL			

 HORDALAND
FYLKESKOMMUNE

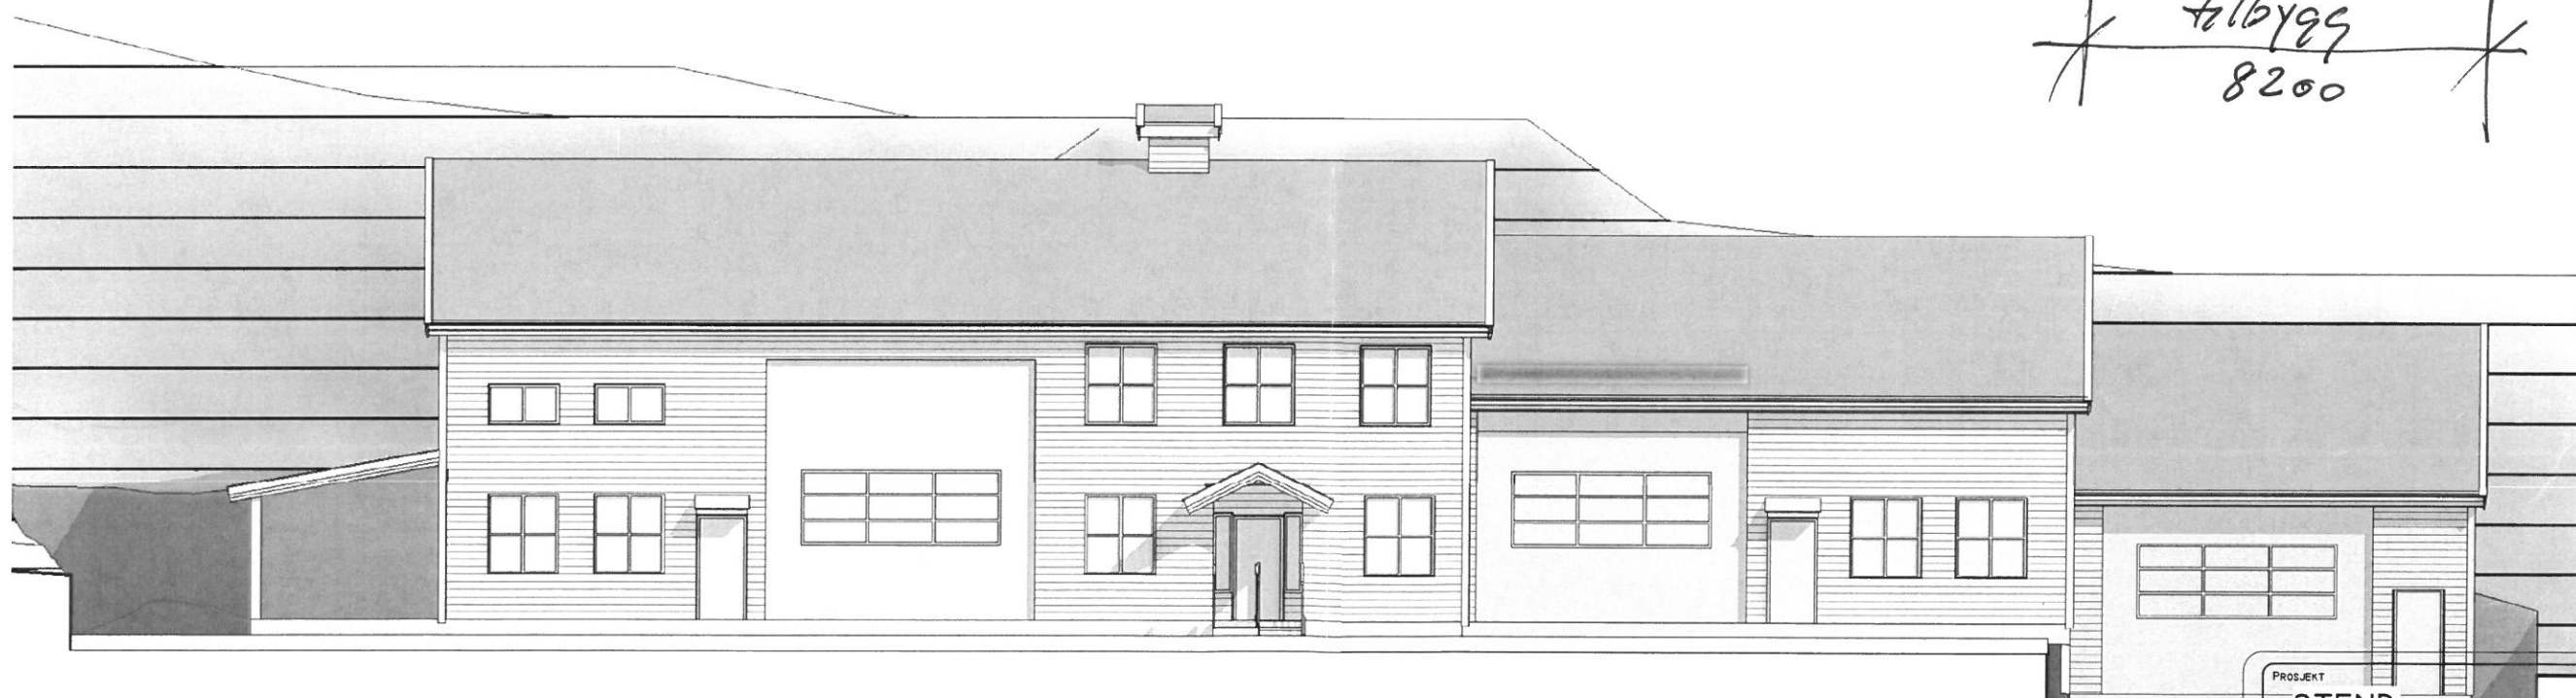


8200
8200

E-5

PROSJEKT	
STEND VDG. SKULE FANAVEIEN 249, 5244 FANA	
TEGN.	SKALA
VERKSTEDSBYGG	1:100
FASADE Nordvest	A2
PROSJ. NR.	BYGGNR.
2401	ARK 54 09
DEL.	DEL.
REV.	06.11.11



HORDALAND
FYLKESKOMMUNE

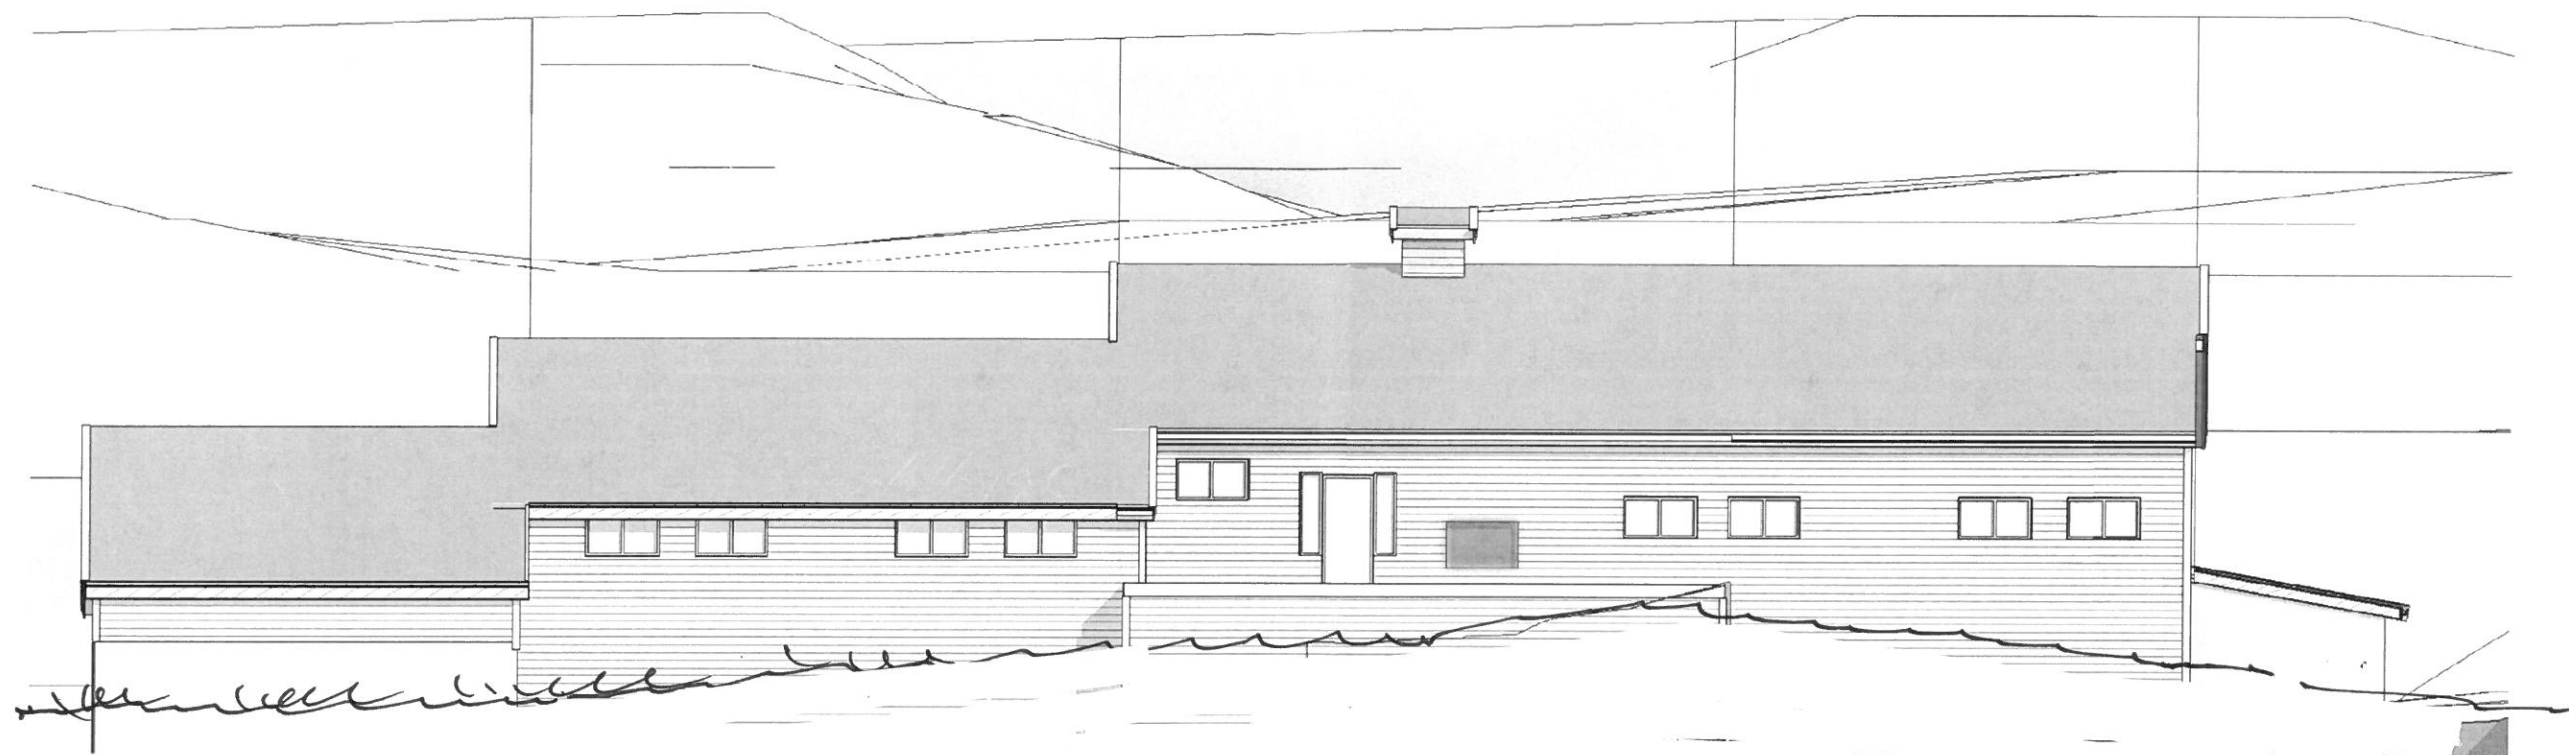


* 4/16x99 *

E-6

PROSJEKT			
STEND VDG. SKULE			
FANAVEIEN 249, 5244 FANA			
TEGN.	VERKSTEDSBYGG	MÅL	1:100
	FASADE SØR-ØST	ORG FORM	A2
		BYG J. AKSE	
PROSJ. NR.	FAG	BYGNR.	TEGN. NR. DEL
2401	ARK	54	08
			06.11.11

 HORDALAND
FYLKESKOMMUNE

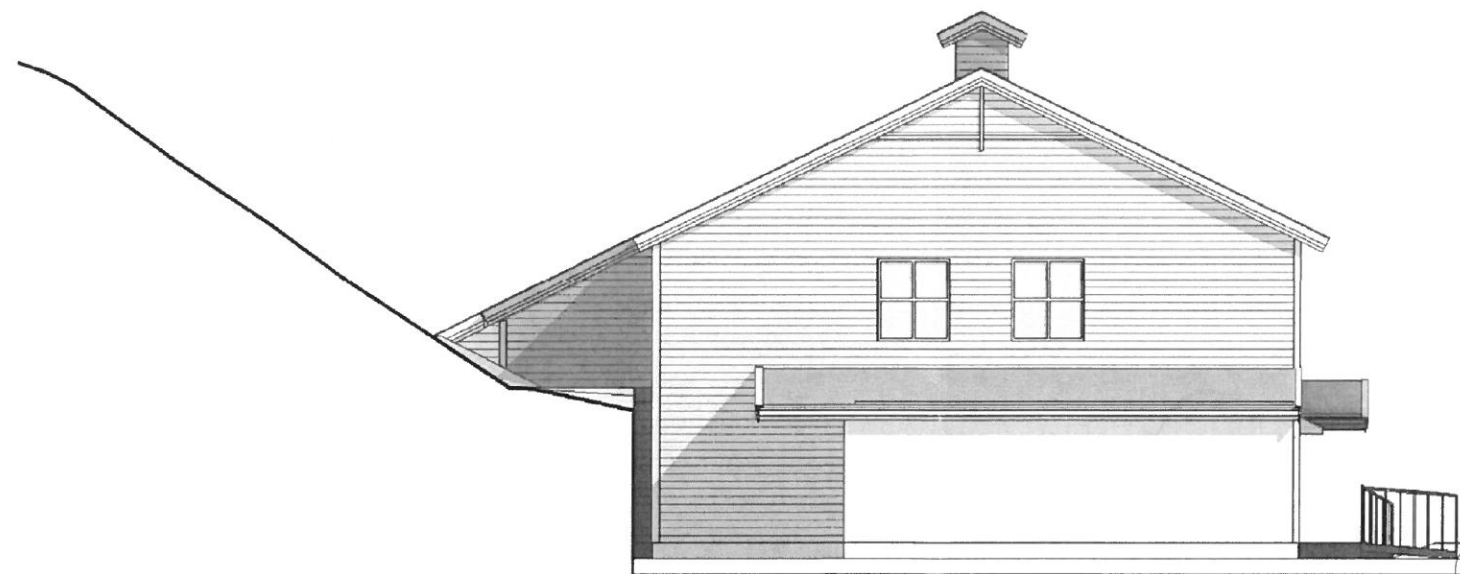

E - 7
Fasade vendret


PROJ. NR.		FAG		BYGGNR.		TEGN. NR.		DEL.	
2401		ARK		54		10			

TEGN.		MÅL	
VERKSTEDSBYGG		1:100	
FASADE <i>Nord Aust</i>		A2	
J. AKSE		06.11.11	



HORDALAND
FYLKESKOMMUNE

tilbygg

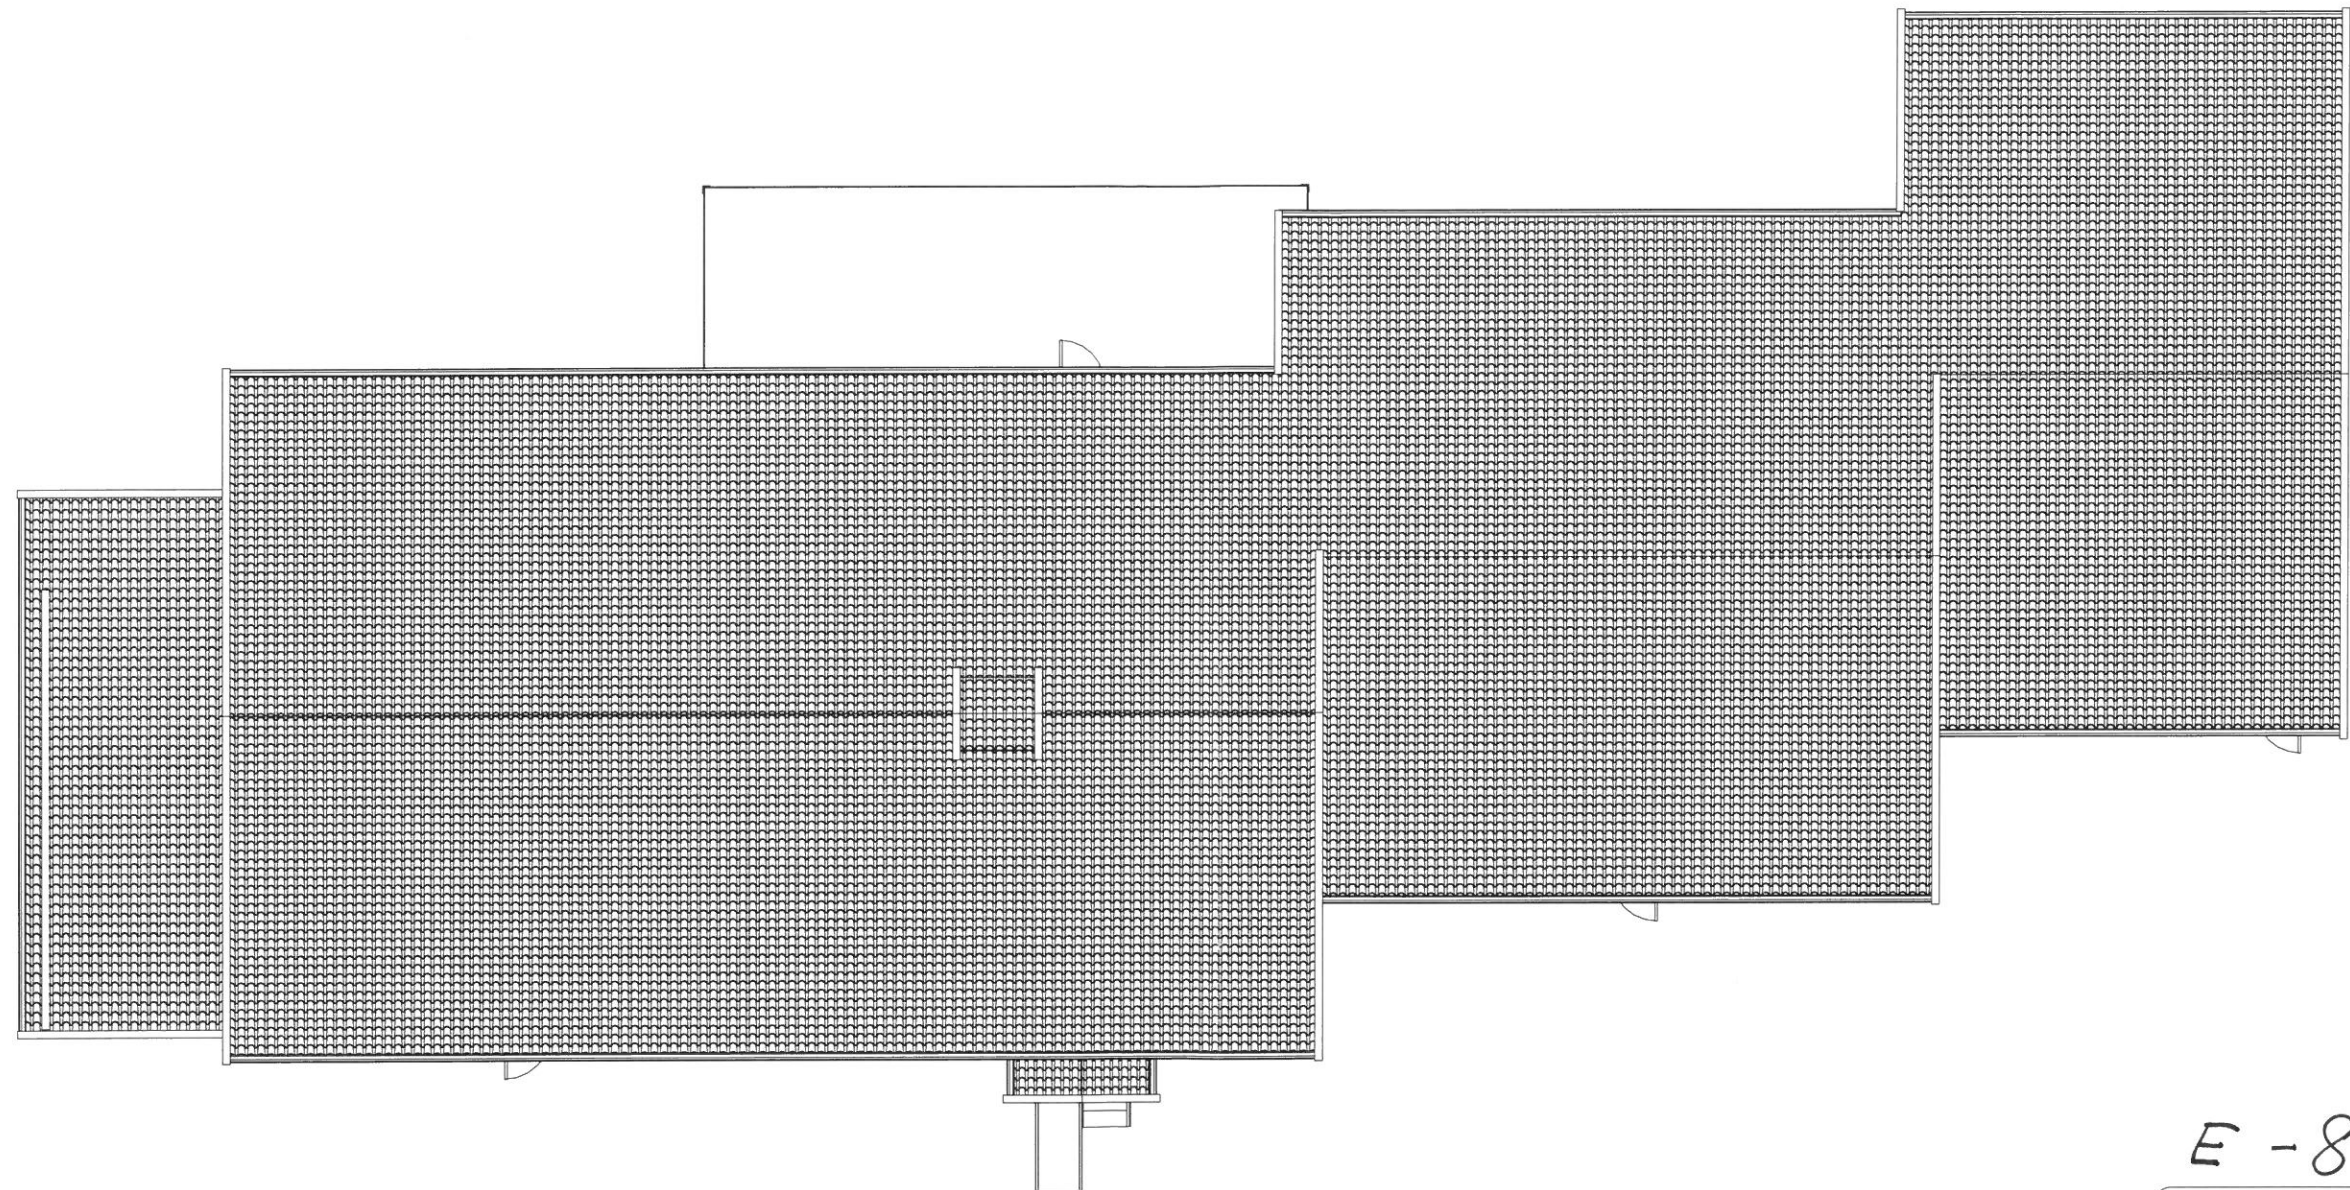

E-8

PROSJEKT			
STEND VDG. SKULE			
FANAVEIEN 249, 5244 FANA			
TEGN		MÅL	
VERKSTEDSBYGG		1:100	
TAKPLAN		A2	
PROSJ. NR.		BYGGNR.	
2401	ARK	54	03
FAG		TEGN. NR.	
ARK		03	
DEL		DEL	
SIGN.		DATE	
J. AKSE		06.11.11	
REV.		REV.	



HORDALAND
FYLKESKOMMUNE