

Fra: Magne Fauskanger [magne.fauskanger@gmail.com]
Sendt: 2. desember 2013 11:17
Til: Torill Vebeustad; Torill Vebeustad; Roald Breistein
Emne: Fwd: Sender e-post: leiinga ved Norheimsund vidaregåande skule - sjekk mob nr og mail adressa til rektor.pdf, Mail frå rektor til kommunen 9 juni 2011.pdf, Mail mellom rektor og kommunen 1juli 2013.pdf, Mail mellom rektor og kommunen 10 okt og 13 okt 2...
Vedlegg: leiinga ved Norheimsund vidaregåande skule - sjekk mob nr og mail adressa til rektor.pdf; Mail frå rektor til kommunen 9 juni 2011.pdf; Mail mellom rektor og kommunen 1juli 2013.pdf; Mail mellom rektor og kommunen 10 okt og 13 okt 2011.pdf; Melding om rek sending med nabovarsel frå Fylkeskommunen - Norheimsund vidaregåande .pdf

----- Forwarded message -----

From: **Anders Teigen** <anteigen@online.no>

Date: 2013/11/29

Subject: VS: Sender e-post: leiinga ved Norheimsund vidaregåande skule - sjekk mob nr og mail adressa til rektor.pdf, Mail frå rektor til kommunen 9 juni 2011.pdf, Mail mellom rektor og kommunen 1juli 2013.pdf, Mail mellom rektor og kommunen 10 okt og 13 okt 2011.pdf,

To: magne.fauskanger@gmail.com

Hei

Mail nr 2

I dokumentet som heiter : "leiinga ved Norheimsund vidaregåande skule - sjekk mob nr og mail adressa til rektor.pdf" finn du jobbmail og jobbmobilnummer til rektor. Du finn desse att i fleire av dei andre dokumenta, noko som indikerer for naboane at det er Fylkeskommunen som står for sjølve bygginga under leiing av rektor.

Dokumentet som heiter: "Melding om rek sending med nabovarsel frå Fylkeskommunen - Norheimsund vidaregåande .pdf" ser ein at Hordaland Fylkeskommune v/Norheimsund vidaregåande skule er avsendar for rekommandert nabovarsel mht endringssøknad for naustet.
>

Mvh Anders



NORHEIMSUND VIDAREGÅANDE SKULE

HORDALAND FYLKESKOMMUNE

- Skolens sider
- Skoleportalen

[Personalet](#) | [Kantine](#) | [Elevisider](#) | [Utdanningstilbud og vegen vidare...](#) | [Bibliotek](#) | [Skulenytt](#) | [Skulen vist på kart](#) | [Kontakt heim/skule](#) | [Fotball og volleyball](#) | [Skulehistorie](#)

Du er her: [Norheimsund vidaregåande skule](#) > [Personalet](#) > Administrasjon og leing

Personalet
Administrasjon og leing
Anna personale
Pedagogisk personale

Administrasjon og leing

Kontakt:

Dalatuveien 40, 5600
Norheimsund

tlf: 56556500

faks: 56556501

e-post: post.noy@hfk.no

Vidar Ask

Rektor

Epost Vidar.Leiv.Ask@hfk.no

Telefon jobb: 56556500 mob: 41563635

Evy Kleivane

Assisterende rektor og rådgjevar

Epost Evy.Kleivane@hfk.no

Telefon jobb: 56556500 mob: 95289704

Sverre Måkestad

Avdelingsleiar BA & TP

Epost Sverre.Makestad@hfk.no

Telefon jobb: 56556500 mob: 48068570

Sissel Aase Børve

Avdelingsleiar EL & HS

Epost Sissel.Borve@hfk.no

Telefon jobb: 56556500 mob: 41427660

Eva Haugen Neteland

Elevinspektør, fråfallskoordinator og OT

Epost Eva.Neteland@hfk.no

Telefon jobb: 56556500 mob: 48128120

Åse-Karin Steine Strønen

Administrasjonsleiar

Epost Åse-Karin.Stronen@hfk.no

Telefon jobb: 56556500 mob: 93019396


Margunn Sande

Konsulent

Epost Margunn.Sande@hfk.no

Telefon jobb: 56556500



 

Med helsing

Kjartan Thoresen

Verksemd for Samfunnsutvikling

[Kvinnherad kommune](#)

[facebook.com/kvinnherad](https://www.facebook.com/kvinnherad)

Tlf: 534 83 168 Mob: 408 80 172

Fra: Vidar Ask [mailto:Vidar.Ask@post.hfk.no]

Sendt: 9. juni 2011 23:05

Til: kjartan.thoresen

Emne: byggesak 2010/1143

Hei.

Ref. søknad 2010/1143.

Korleis trur du mogleiken er for å få svar på denne naustsøknaden før sommaren? (Den er frå 06.april 2010.)

Eg spør fordi eg har høve til god laftehjelp viss eg sender søknad før ferien.

Med vennleg helsing

Vidar Ask

tlf.41563635

Vidar.Ask@post.hfk.no

Fra: tormod.fossheim[tormod.fossheim@kvinnherad.kommune.no]
Dato: 15.07.2013 09:06:22
Til: post[post@kvinnherad.kommune.no]
Tittel: VS: Bed om kommentar til merknad vedk nabovarsel om endring

God morgon!

Førast som inngående på 10/1143
Dokumentnamn: Tiltakshavar sin kommentar til nabouttale
Saksbeh: TFO

Tormod

Fra: Vidar Leiv Ask [mailto:Vidar.Leiv.Ask@hfk.no]
Sendt: 14. juli 2013 11:48
Til: tormod.fossheim
Emne: SV: Bed om kommentar til merknad vedk nabovarsel om endring

Hei.

Vi viser til tilsendt merknader frå naboar og har slike merknader:

a) Høgder: Det er 2 grunnar til at naustet har den høgda det har (ref. vår søknad om endring av 13.06.13):

- Det er bygd med 6 omfar lafter. Det vart lafta saman i Norheimsund med med 6 lafter inkludert sperreleie for å oppnå nødvendig høgde.

- Murar: Murane måtte avrettast 0,6 meter. Ref. løyve om avretting av 03.04.2013. (Merknad til klage: Klagarane har tvilsomt lese eller forstått teikningane våre riktig)

b) Bredde og plassering på murane: Bredde og lengdemåla på naustet er i samsvar med godkjende teikningar. Kvar på murane det gamle naustet stod, og kor høgt det var er det ingen som veit eksakt. Breidda vil på ingen måte verta til hinder eller til skade på nabonausta.

c) Avtalar med naboane: Etter vår meining er naustet oppført bortimot slik det opprinneleg var, og etter godkjende teikningar frå Kvinnherad Kommune med justeringar og endringar som følge av situasjonar som oppstår. Avtalar med naboane som vert vist til, utover nabovarsel, kjenner vi ikkje til.

Utover dette finn eg det ikkje naudsynt å komentera innhaldet ytterlegare, men vonar Kvinnherad Kommune vil ha forståelse for situasjonen og imøtekoma endringssøknaden av 13.06.2013.

Vedlagt finn de eit bilde av naustet slik det framtrer i dag.

Med vennleg helsing
Vidar Ask
tlf.: 41563635
Netlandsveien 283
5635 Hatlestrand.

Fra: tormod.fossheim@kvinnherad.kommune.no [tormod.fossheim@kvinnherad.kommune.no]
Sendt: 11. juli 2013 08:50
To: Vidar Leiv Ask
Cc: tormod.fossheim@kvinnherad.kommune.no
Emne: Bed om kommentar til merknad vedk nabovarsel om endring

Vidar Ask

Vedlagt følger merknad frå Leiv Grønevik og Johs. Teigen vedkomande naust i Askestøa.

Du vert med dette beden om å kommentera merknaden.

Tormod Fossheim
41633570

Fra: kjartan.thoresen[kjartan.thoresen@kvinnherad.kommune.no]
Dato: 13.10.2011 14:12:49
Til: Vidar Leiv Ask[Vidar.Leiv.Ask@hfk.no]
Kopi: post[post@kvinnherad.kommune.no];
Tittel: SV: Restaurering naust Askestøa

Hei

No har eg sendt ut delegert vedtak i saka. Dette går til klagevurdering til Fylkesmannen og Hordaland fylkeskommune. I tillegg blir det referert i forvaltningskomiteen 9. november.

T.o.

Med helsing

Kjartan Thoresen

Verksemd for Samfunnsutvikling

[Kvinnherad kommune](#)

[facebook.com/kvinnherad](https://www.facebook.com/kvinnherad)

Tlf: 534 83 168 Mob: 408 80 172

Fra: Vidar Leiv Ask [mailto:Vidar.Leiv.Ask@hfk.no]
Sendt: 10. oktober 2011 10:58
Til: kjartan.thoresen
Emne: Restaurering naust Askestøa

Hei.

På vår førespurnad om status på vår søknad om restaurering av naustet i Askestøa på 27/1 i Kvinnherad svara de i vår at kanskje svar til hausten.

Kan de sei noko om status på søknaden no?


Med vennleg helsing

Johannes og Vidar Ask
tlf. 41563635
5635 Hatlestrand

HORDALAND
FYLKESKOMMUNE

NORHEIMSUND VIDAREGÅNDE SKULE


Dalstuvvegen 40, 5600 Norheimsund, Tlf. 56 55 65 00 - Fax 56 55 65 01

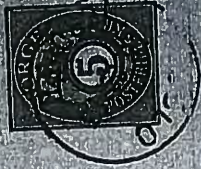

R PR1004 1561 0 NO



JOHANNES TEIGEN
SKARVATUNVEGEN 275
5637 ØIVE

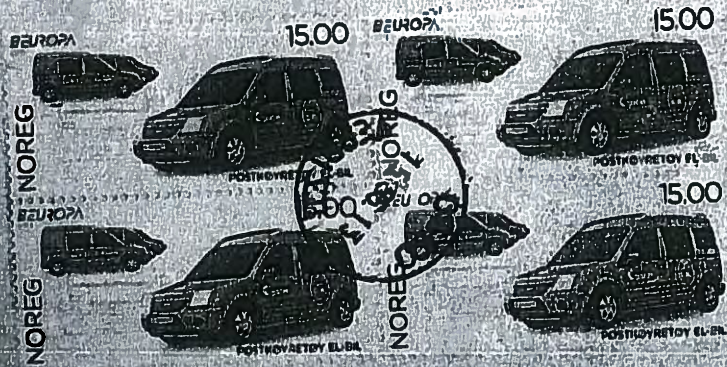

15/6/2013

Bygget ulovlig naust for rektor



KONTROVERSIELT NAUST: Rektor ved Norheimsund VGS fikk 5000 kroner i bot for ikke å ha bygget i henhold til innvilget søknad. Syv elever ved skolen hans var med på byggingen.

FOTO: GERHARD FLAATEN

Kommunen ila gebyr for graverende avvik fra byggetegningene.

– Dumt at vi skal lære å bygge ulovlig, sier elev Bjørn Kristian Vines (17), som var med på naustbyggingen.

GERHARD FLAATEN
gerhard.flaaen@bt.no

–Vi gjorde det vi fikk beskjed om, og regnet med at alt var godkjent, sier Vines.

Sammen med syv klassekamerater i andre klasse på tømmerlinjen ved Norheimsund videregående skole, jobbet han flere dager med å lafte tømmer til det som skulle bli rektor Leiv Vidar Ask sitt nye naust.

Da fundamentet sto ferdig i skolegården, lesset de tømmeret på en lastebil og fraktet det den drøye timen sørover til Hatlestrand.

–Det var ufattelig moro å arbeide med det, og vi fikk servert skikkelig middag ute hos rektoren, sier Vines.

Problemet var at naustet ble nesten én meter høyere enn pla-

nene kommunen hadde godkjent.

I stedet for fire lag med tømmer, ble det lagt seks. To måneder etter at rektors naboer hadde sendt brev til kommunen og påpekt dette i våres, sendte Ask søknad til kommunen om endringstillatelse.

I tillegg til at naustet ble høyere, opplyste han at det var kommet lenger ut på murene enn på tegningene fra den opprinnelige tillatelsen datert mars 2010.

Grunnen som ble oppgitt var at «Murene var uparallele og skjeve og oppmålingen ble gjort bare på ett sted».

–Vi så aldri tegningene og viste ikke om dette. Jeg synes det er dumt at vi skal lære å bygge ulovlig, sier Bjørn Kristian Vines.

– Prøver å være ja-kommune

I august i år ble endringssøknaden godkjent, men rektor fikk 5000 kroner i gebyr fra Kvinnerad kommune for overtredelsen.

–Det er for at han ikke har bygget i tråd med tegningene,

sier leder for forvaltningskomiteen i kommunen, Thorleif J. Hellesøy (Frp).

I begrunnelsen fra administrasjonen i kommunen står det at «det er på det rene at det oppførte naustet ikke er i henhold til byggeløyvet, og at avvikene ikke er blitt innrapportert før de er blitt påpekt av

naboene.»

På bakgrunn av dette har kommunen anledning til å beordre riving av naustet.

–Men vi prøver å være en ja-kommune og en ja-komité, så vi prøver alltid å finne løsninger, sier Hellesøy.

Dermed får naustet stå. Rektor Leiv Vidar Ask har heller ikke tenkt å påklage boten.

–Det ville være dumt av meg å blande meg opp i kommunens beslutning, så jeg aksepterer det, sier rektoren.

– Var litt sent ute

Han forteller at selv om elevene ved skolen hans var med på å føre opp på naustet, holdt han selv alle materialer som ble brukt.

Vi skulle lafte opp på gamle murer som vi ikke visste hvordan var

LEIV VIDAR ASK, REKTOR

–Det er sjelden elever ved skolen får muligheten til å lafte, så vi lot dem være med på arbeidet. Det var en unik mulighet for dem til å få prøve seg på dette, sier rektor.

Det er skolen selv som beslutter hvilke elevprosjekter som skal iverksettes. Rektor sier han sendte søknad til byggefagsavdelingen ved skolen, bestående av avdelingsleder og lærere, og har vært bevisst på ryddighet i prosessen.

–Jeg har vært ved skolen så lenge at jeg klarer å vurdere forsvarligheten i det. Jeg søkte om å få gjort en oppgave, på lik linje med alle andre, sier rektor.

Du er rektor blant annet for en tømmerlinje, er det ikke da spesielt viktig å bygge lovlig?

–Jo, men jeg mener det ikke var noen ulovlig bygging, men nye vurderinger som ble gjort underveis. Vi skulle lafte opp på gamle murer som vi ikke visste hvordan var.

Burde du søkt om endringstillatelse da du innså at det ville bli avvik?

–Ja, at jeg var litt sent ute med den kan så være, sier rektoren.

–Du kan gjerne si det sånn at da vi gikk i gang med naustet, visste vi ikke hvordan det ville bli, legger han til.

– Må ha tillit til skolens ledelse

De videregående skolene har forskjellig praksis for hvordan de behandler søknader om elevarbeid for skolens ansatte.

Magne Wiik, rektor ved Arna videregående skole (VGS), som også har tømmerlinje, sier det er svært sjelden elever ved skolen gjør arbeid for ansatte.

–Det har skjedd én gang de siste tre årene, sier han.

Når ansatte ønsker elevarbeid gjort, sender rektor forespørsel til utdanningsdirektørens kontor i Hordaland fylkeskommune, forteller han.

–Det er for at det skal være en ryddig praksis.

– Skjer svært sjelden

Rektor Sigrid Hille ved Askøy VGS sier det skjer svært sjelden hos dem også, at elever utfører arbeid for ansatte ved skolen – kun én gang i løpet av de siste tre årene så vidt hun kan huske. Da var hun selv involvert i å vurdere søknaden.

–Men det er veldig mange andre som vil ha småarbeid gjort. Til vanlig er det avdelingsleder som vurderer søknadene, sier hun.

Vil følge opp saken

Utdanningsdirektør Svein Leidulf Heggheim i Hordaland fylkeskommune sier han ikke er kjent med saken som omhandler naustet, men understreker at de ikke kan opptre som politi overfor hver enkelt skole.

–Vi må ha tillit til at ledelsen ved den enkelte skole opptrer korrekt, sier han.

Heggheim vil se nærmere på saken med naustet i Hatlestrand.

–Vi vil følge saken opp via regionsleder, sier han.

Grensegang

Politisk nestleder Simen Irgens i Elevorganisasjonen Hordaland, synes det er kjempesvært at elevene får drive med praksis i undervisningen.

–Det går jo en grense mellom hva som er praksis i undervisning og generell utnyttelse av elevene som arbeidskraft, men har ikke inntrykk av at det er det som skjer her, skriver han i en e-post.

Han mener likevel det er uheldig at elevene har bygget noe som er ulovlig.

–Men praksisen og læringsutbytte har jo vært der, og det er positivt.

17 JUNI 2013

DIREKTORATET
FOR BYGGEKVALITET

Søknad om endring av gitt løyve eller godkjenning

etter plan- og bygningslova (pbl) §§ 20-1 og 20-2

Vedkjem endringa av tiltaket eksisterande eller framtidige arbeidsplassar slik at det må hentast inn nytt samtykke frå Arbeidstilsynet? Ja NeiSaksnr.: 10/1143 U off.:
Saksbeh.: IFO Kopi:

Hvis "ja" må slikt vedtak hentast inn før det kan bli gitt igangsetjingsløyve. Byggblankett 5177 med vedlegg.

Søknaden gjeld						
Eigedom/ byggjestad	Gnr.	Bnr.	Festenr.	Seksjonsnr.	Bygningsnr.	Bustadnr. Kommune
	27	1				
	Adresse NETLANOSVEGEN 266				Postnr.	Poststad HATLESTRAND
					5635	

Beskriving av endring(ar)	
<input type="checkbox"/>	Endringer av ansvarsrettar (ny ansvarsrett, skifte av ansvarsrett, avslutta ansvarsrett)
<input type="checkbox"/>	Endring av ansvarleg søker, endring av tiltakshavar
<input checked="" type="checkbox"/>	Endring av tiltak (dispensasjonar, areal, plassering, formål, bruk, pbl §§ 20-1, 20-2)
a) HØGDA ER ENORA MED 2 LAFTTE OMFAR OG 0,6m VED AV RETTING AV MURANE.	
b) DEN LAFTA RAMMA KJEM LENGRE UT PÅ MURANE ENN PÅ TEIKNINGA AV 06.04.2010	

Vedlegg			
Nye vedlegg og tidlegare vedlegg som blir endra	Gruppe	Nr. frå – til	Ikkje relevant
Opplysningar om ytre rammer og bygningsspesifikasjonar for tiltaket, byggblankett 5175	A	3 -	<input type="checkbox"/>
Dispensasjonssøknad (grunngeving/vedtak) (pbl kap 19)	B	-	<input type="checkbox"/>
Nabovarsling (gjenpart/nabomerknader/kommentarar til nabomerknader)	C	2 -	<input type="checkbox"/>
Situasjonsplan, avkøyringsplan	D	-	<input type="checkbox"/>
Teikningar	E	x1 - 1	<input type="checkbox"/>
Utgreiingar/kart	F	-	<input type="checkbox"/>
Søknader om ansvarsrett	G	-	<input type="checkbox"/>
Gjennomføringsplan	G	-	<input type="checkbox"/>
Bustadspesifikasjon i matrikkelen	H	-	<input type="checkbox"/>
Uttaler frå anna offentleg myndigheit	I	-	<input type="checkbox"/>
Rekvisisjon av oppmålingsforretning	J	-	<input type="checkbox"/>
Andre vedlegg	Q	4 - 5	<input type="checkbox"/>

Underskrifter					
Ansvarleg søker for tiltaket (for tiltak etter pbl § 20-1)			Tiltakshavar (berre for tiltak utan ansvarleg søker etter pbl § 20-2)		
Føretak NAUST ASKESTØA			Namn		
Kontaktperson VIDAR ASK	Telefon	Mobiltelefon 4562635	Kontaktperson	Telefon	Mobiltelefon
E-post vidask@hfk.no			E-post		
Dato 17/6/13			Dato		
Underskrift VIDAR ASK			Underskrift		
Gjenta med blokkbokstavar VIDAR ASK			Gjenta med blokkbokstavar		

Kvittering for nabovarsel skal sendast kommunen saman med søknaden

2.

Nabovarsel kan anten sendast som rekommandert sending eller overleverast personleg mot kvittering. Ved personleg overlevering vil signatur gjelde som stadfesting av at varslet er motteke. Det kan òg signerast på at ein gir samtykke til tiltaket.

Tiltaket gjeld

Eigedom/ byggjested	Gnr.	Bnr.	Festenr.	Seksjonsnr.	Bygningsnr.	Bustadnr.	Kommune
	27 1				KVINNHØRAD		
Adresse					Postnr.	Poststad	
NETLANDSVEIEN 266					5635	HATLESTRAND	

Følgjande naboar har motteke eller fått rek. sending av vedlagte nabovarsel med tilhøyrande vedlegg:

Nabo-/gjenbuareigedom				Eigar/festar av nabo-/gjenbuareigedom			
Gnr.	Bnr.	Festenr.	Seksjonsnr.	Namn på eigar/festar			
26	1			JOHANNES TEIGEN			
Adresse				Adresse			
NETLANDSVEIEN 311				SKARVATUN VEGEN 275			
Postnr.	Poststad			Postnr.	Poststad		Poststaden sitt reg.nr.
5635	HATLESTRAND			5637	ØLVE		
Personleg kvittering for		Dato	Sign.	Personleg kvittering for		Dato	Sign.
<input type="checkbox"/> motteke varsel				<input type="checkbox"/> samtykke til tiltaket			

Derne del klistres på kvittering
RR 1694 1561 0 NO

Nabo-/gjenbuareigedom				Eigar/festar av nabo-/gjenbuareigedom			
Gnr.	Bnr.	Festenr.	Seksjonsnr.	Namn på eigar/festar			
27	2			ANBJØRG OG LEIV GRØNEVIK			
Adresse				Adresse			
NETLANDSVEGEN 262				NETLANDSVEGEN 262			
Postnr.	Poststad			Postnr.	Poststad		Poststaden sitt reg.nr.
5635	HATLESTRAND			5635	HATLESTRAND		
Personleg kvittering for		Dato	Sign.	Personleg kvittering for		Dato	Sign.
<input type="checkbox"/> motteke varsel				<input type="checkbox"/> samtykke til tiltaket			

Derne del klistres på kvittering
RR 1694 1560 6 NO

Nabo-/gjenbuareigedom				Eigar/festar av nabo-/gjenbuareigedom			
Gnr.	Bnr.	Festenr.	Seksjonsnr.	Namn på eigar/festar			
Adresse				Adresse			
Postnr.	Poststad			Postnr.	Poststad		Poststaden sitt reg.nr.
Personleg kvittering for		Dato	Sign.	Personleg kvittering for		Dato	Sign.
<input type="checkbox"/> motteke varsel				<input type="checkbox"/> samtykke til tiltaket			

Nabo-/gjenbuareigedom				Eigar/festar av nabo-/gjenbuareigedom			
Gnr.	Bnr.	Festenr.	Seksjonsnr.	Namn på eigar/festar			
Adresse				Adresse			
Postnr.	Poststad			Postnr.	Poststad		Poststaden sitt reg.nr.
Personleg kvittering for		Dato	Sign.	Personleg kvittering for		Dato	Sign.
<input type="checkbox"/> motteke varsel				<input type="checkbox"/> samtykke til tiltaket			

Nabo-/gjenbuareigedom				Eigar/festar av nabo-/gjenbuareigedom			
Gnr.	Bnr.	Festenr.	Seksjonsnr.	Namn på eigar/festar			
Adresse				Adresse			
Postnr.	Poststad			Postnr.	Poststad		Poststaden sitt reg.nr.
Personleg kvittering for		Dato	Sign.	Personleg kvittering for		Dato	Sign.
<input type="checkbox"/> motteke varsel				<input type="checkbox"/> samtykke til tiltaket			

Det er per dags dato innlevert rekommandert sending til ovannemnde adressatar.

Samla tal sendingar: 2-to

Sign. Berge

124642 Dato: 14/6-13

Vedlegg nr.
C -



Opplysninger gjeve i nabovarsel skal sendast kommunen saman med søknaden

(Gjenpart av nabovarsel)

plan- og bygningslova av 27. juni 2008 nr. 71 § 21-3

Tiltak på eigedommen:

Gnr.	Bnr.	Festenr.	Seksjonsnr.	Eigedomen si adresse	Postnr.	Poststad
27	1			NETLANDS VEGEN 266	5635	HATLESTRAND
Eigar/festar				Kommune		
JOHANNES A. ASK				KVINNHERAD		

Det varslast med dette om

<input type="checkbox"/> Nybygg	<input type="checkbox"/> Anlegg	<input checked="" type="checkbox"/> Endring av fasade	<input type="checkbox"/> Riving
<input type="checkbox"/> Påbygg/tilbygg	<input type="checkbox"/> Skilt/reklame	<input type="checkbox"/> Innhegning mot veg	<input type="checkbox"/> Bruksendring
<input type="checkbox"/> Mellombels bygning, konstruksjon eller anlegg	<input type="checkbox"/> Antennesystem	<input type="checkbox"/> Oppretting/ending av matrikkeleining (eigedomsdeling) eller bortfeste	<input type="checkbox"/> Anna

Dispensasjon etter plan- og bygningslova kapittel 19

<input type="checkbox"/> Plan- og bygningslova med forskrifter	<input type="checkbox"/> Kommunale vedtekter	<input type="checkbox"/> Arealplanar	<input type="checkbox"/> Veglova	Vedlegg nr. B -
--	--	--------------------------------------	----------------------------------	--------------------

Arealdisponering

Set kryss for gjeldande plan

<input type="checkbox"/> Arealdel av kommuneplan	<input type="checkbox"/> Reguleringsplan	<input type="checkbox"/> Utbyggingsplan
--	--	---

Namn på plan

Beskriv nærare kva nabovarslet gjeld

SØKNAD OM ENDRING AV HUGGE NAUST ASKESTUA.
OM + 2 LAFFE OMFAR OG DIM VED AV RETTING AV MURANE
OG AT DEN LAFTA RAMMA KJEM LENGRE UT PÅ MURANE
ENN PÅ TEIKNINGA AV 06.04.2010.

Vedlegg nr.
Q -

Spørsmål som gjeld nabovarsel skal rettast til

Føretak/tiltakshavar

Kontaktperson, namn	E-post	Telefon	Mobil
VIDAR ASK	vidask@bfh - no		4563635
Søknaden finst på heimeside: (ikkje obligatorisk)			

Merknader skal sendast til

Eventuelle merknader skal vere mottekne innan 2 veker etter at dette varslet er sendt.
Ansvarleg søkjar/tiltakshavar skal saman med søknad sende innkomne merknader og gjere greie for ev. endringar.

Namn	Postadresse
KVINNHERAD KOMMUNE	RADHUSET
Postnr.	Poststad
5470	ROSENDAL
E-post	


Vedlegg

Beskriving av vedlegg	Gruppe	Nr. frå - til	Ikkje relevant
Dispensasjonssøknad/vedtak	B		<input type="checkbox"/>
Situasjonsplan	D	X	<input type="checkbox"/>
Teikningar snitt, fasade	E	X	<input type="checkbox"/>
Andre vedlegg	Q	X	<input type="checkbox"/>
BILDER			

Underskrift

Tilsvarande opplysningar med vedlegg er sendt i nabovarsel til naboar og gjenbuuar som er berørte.
Kvittering for nabovarsel viser mottakarar av nabovarslet.






Stad	Dato	Underskrift ansvarleg søkjar eller tiltakshavar
HATLESTRAND	13/6 2013	VIDAR ASK
		Gjenta med blokkbokstavar
		VIDAR ASK.

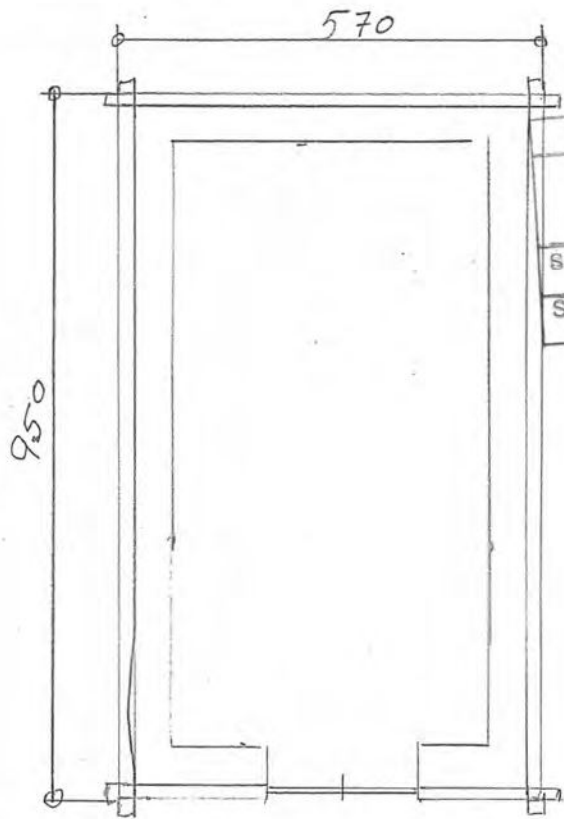

Kvinherad kommune	
17 JUNI 2013	
Saksnr.:	U.off.
Saksbeh.:	Kopi:

RESTAURERING/ OPPATTBYGGING NAUST
 ASKESTØA HATLESTRAND
 TILHØRANDE 271, JOHANNES ASK
 ENDRINGSØKNAD

PLAN, SNITT FASADE M 1:100
 TIDL. TEIKNING AV 06.04.2010

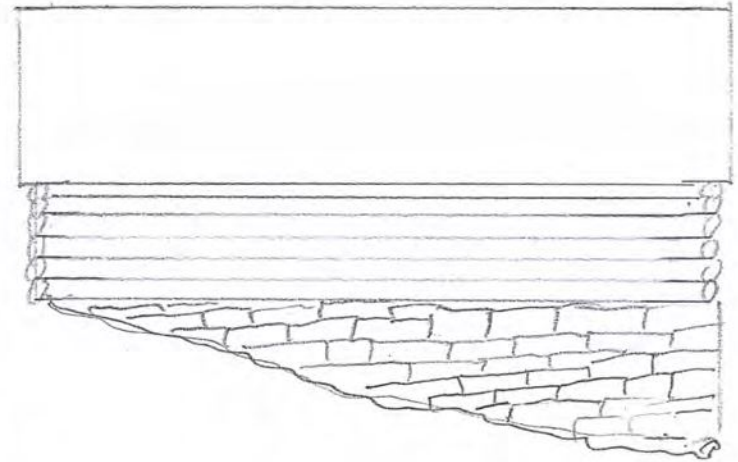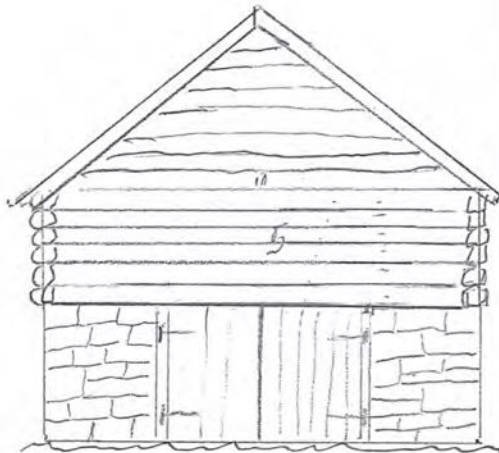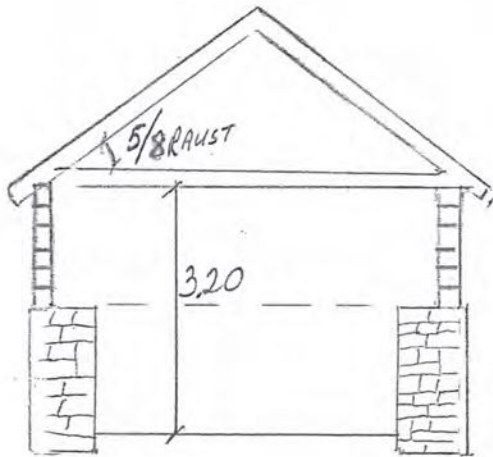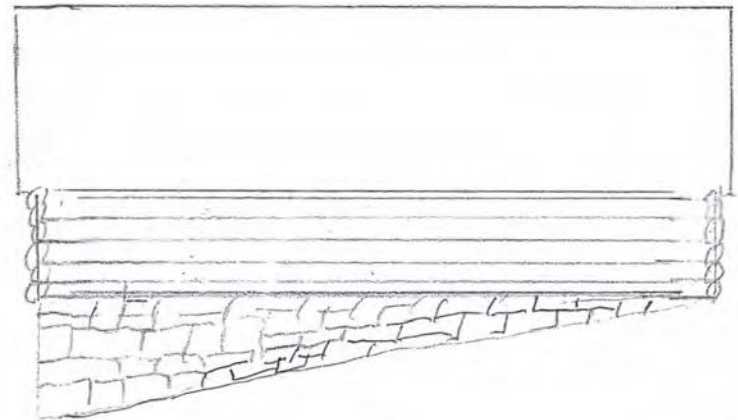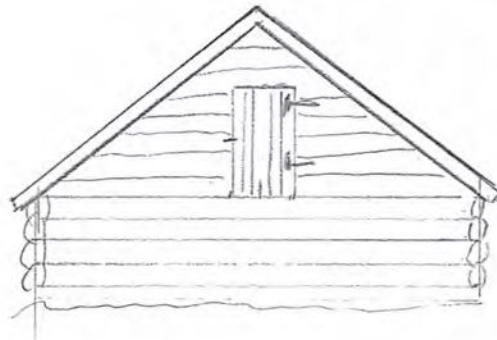

13.06.13 Vidar Ask



Kvinnherad kömmune
17 JUNI 2013
Saknr. U.off.
Saksbeh. Kopt.



Kivijärvi kirkkokuori
17.10.2013
Sakari Uusi
Sasberg Rönkä

Johannes A. Ask
Netlandsvegen 266,
5635 Hatlestrand

13.06.2013

Kvinnherad Kommune
Rådhuset
Seksjon Samfunnsutvikling
Rosendalsvegen 10

5470 Rosendal

Restaurering/ombygging av naust på 27/1. Dykkar brev av 29.05.13.

Endringsøknad naust på 27/1, Askestøa Hatlestrand.

Vi viser til

- igangsetjingsløyve av 18.11.2012
- endringsløyve av 03.04.2013 - avretting

Vi søker om godkjenning av fylgjande endringar:

- a) Høgda er auka frå 2,3m til 3,2m. pga. 2 omfar med lafter meir enn godkjendt og 0,6 m løfta opp med avretting av murane, brev frå Kommunen av 03.04.13.
- b) Lafta ligg lengre ute på murane enn planlagt. Grunn: Murane var uparalle og skeive og oppmålinga vart teke berre på ein stad.

Utstikka på taket er no avskorne ca.10 cm på kvar side og dropaslaget kjem litt utom muren. Naustet skal ha takrenner slik at takvatnet ikkje skvett på nabonaust.

Med vennleg helsing

for Johannes A. Ask (eigar)

Vidar Ask 

Vedlegg: Søknadskjema, teikning og bilde.